



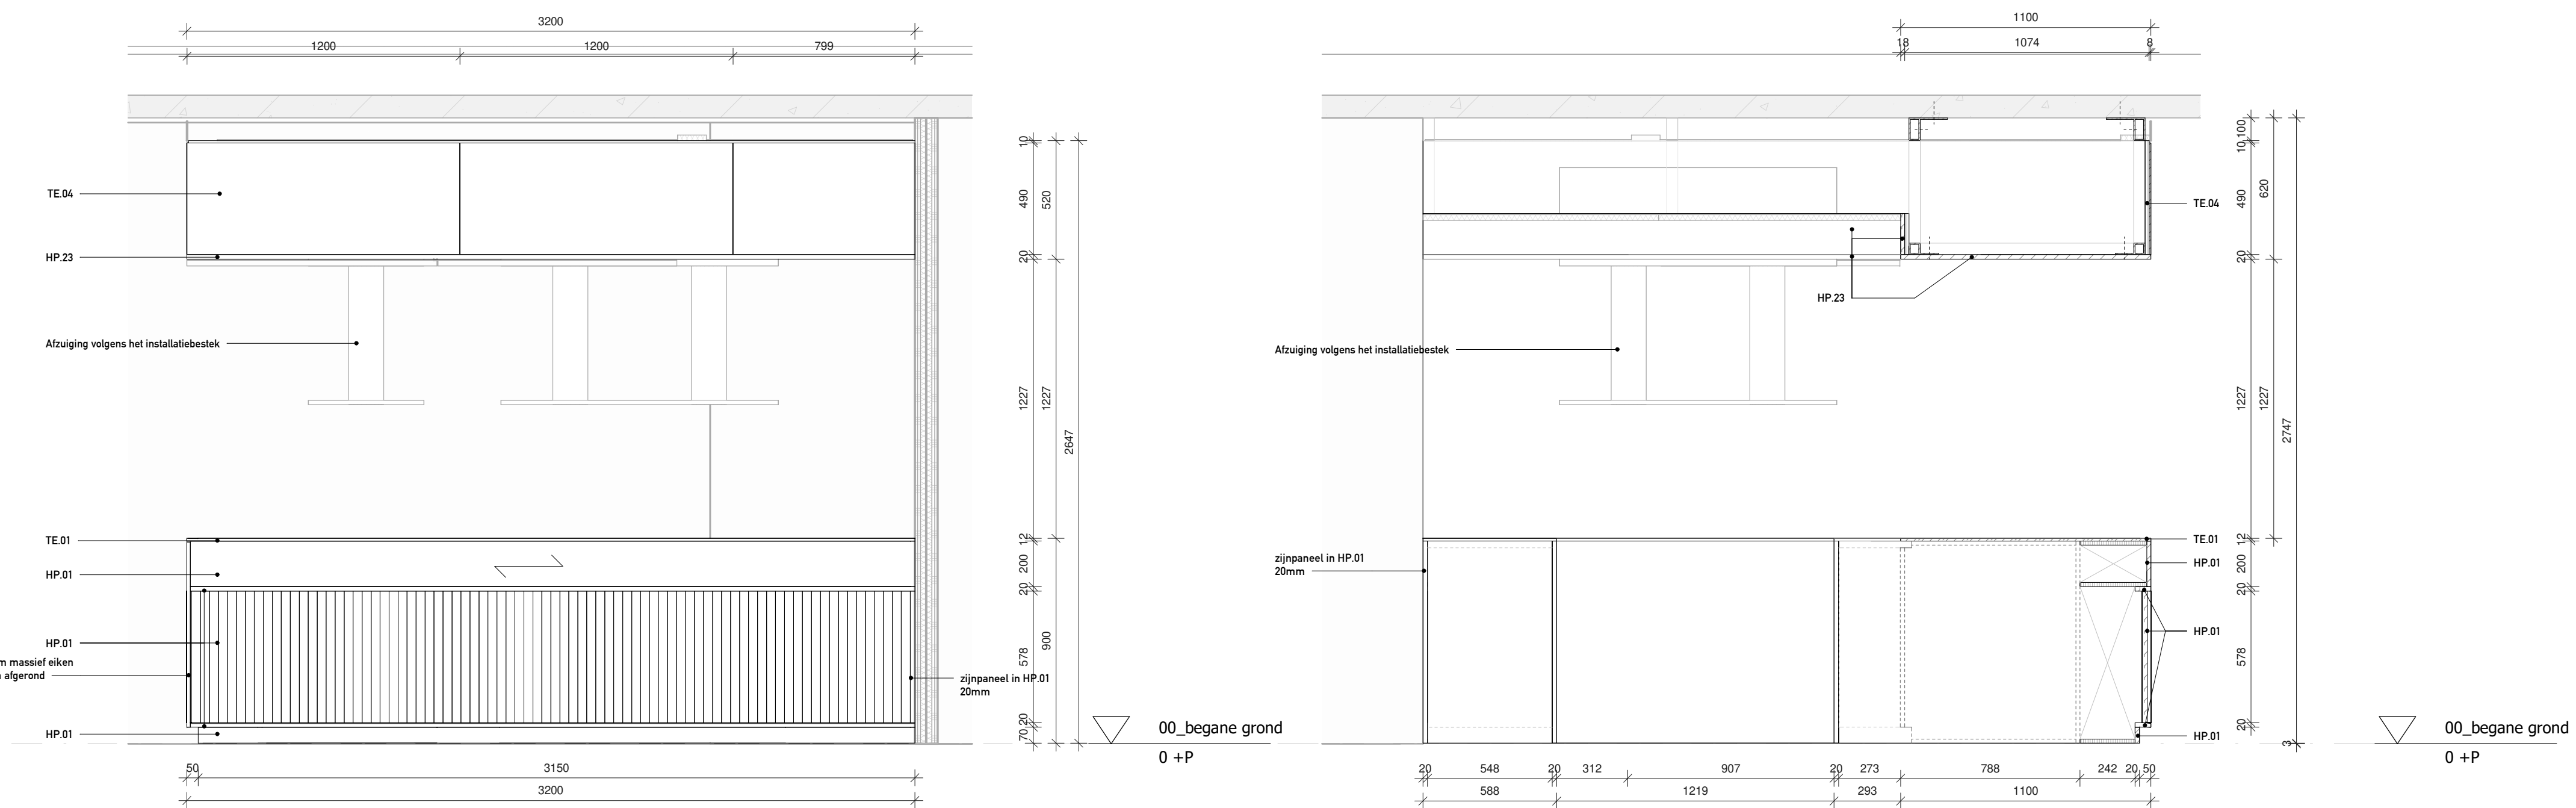


Aanzicht A

Doorsnede AA

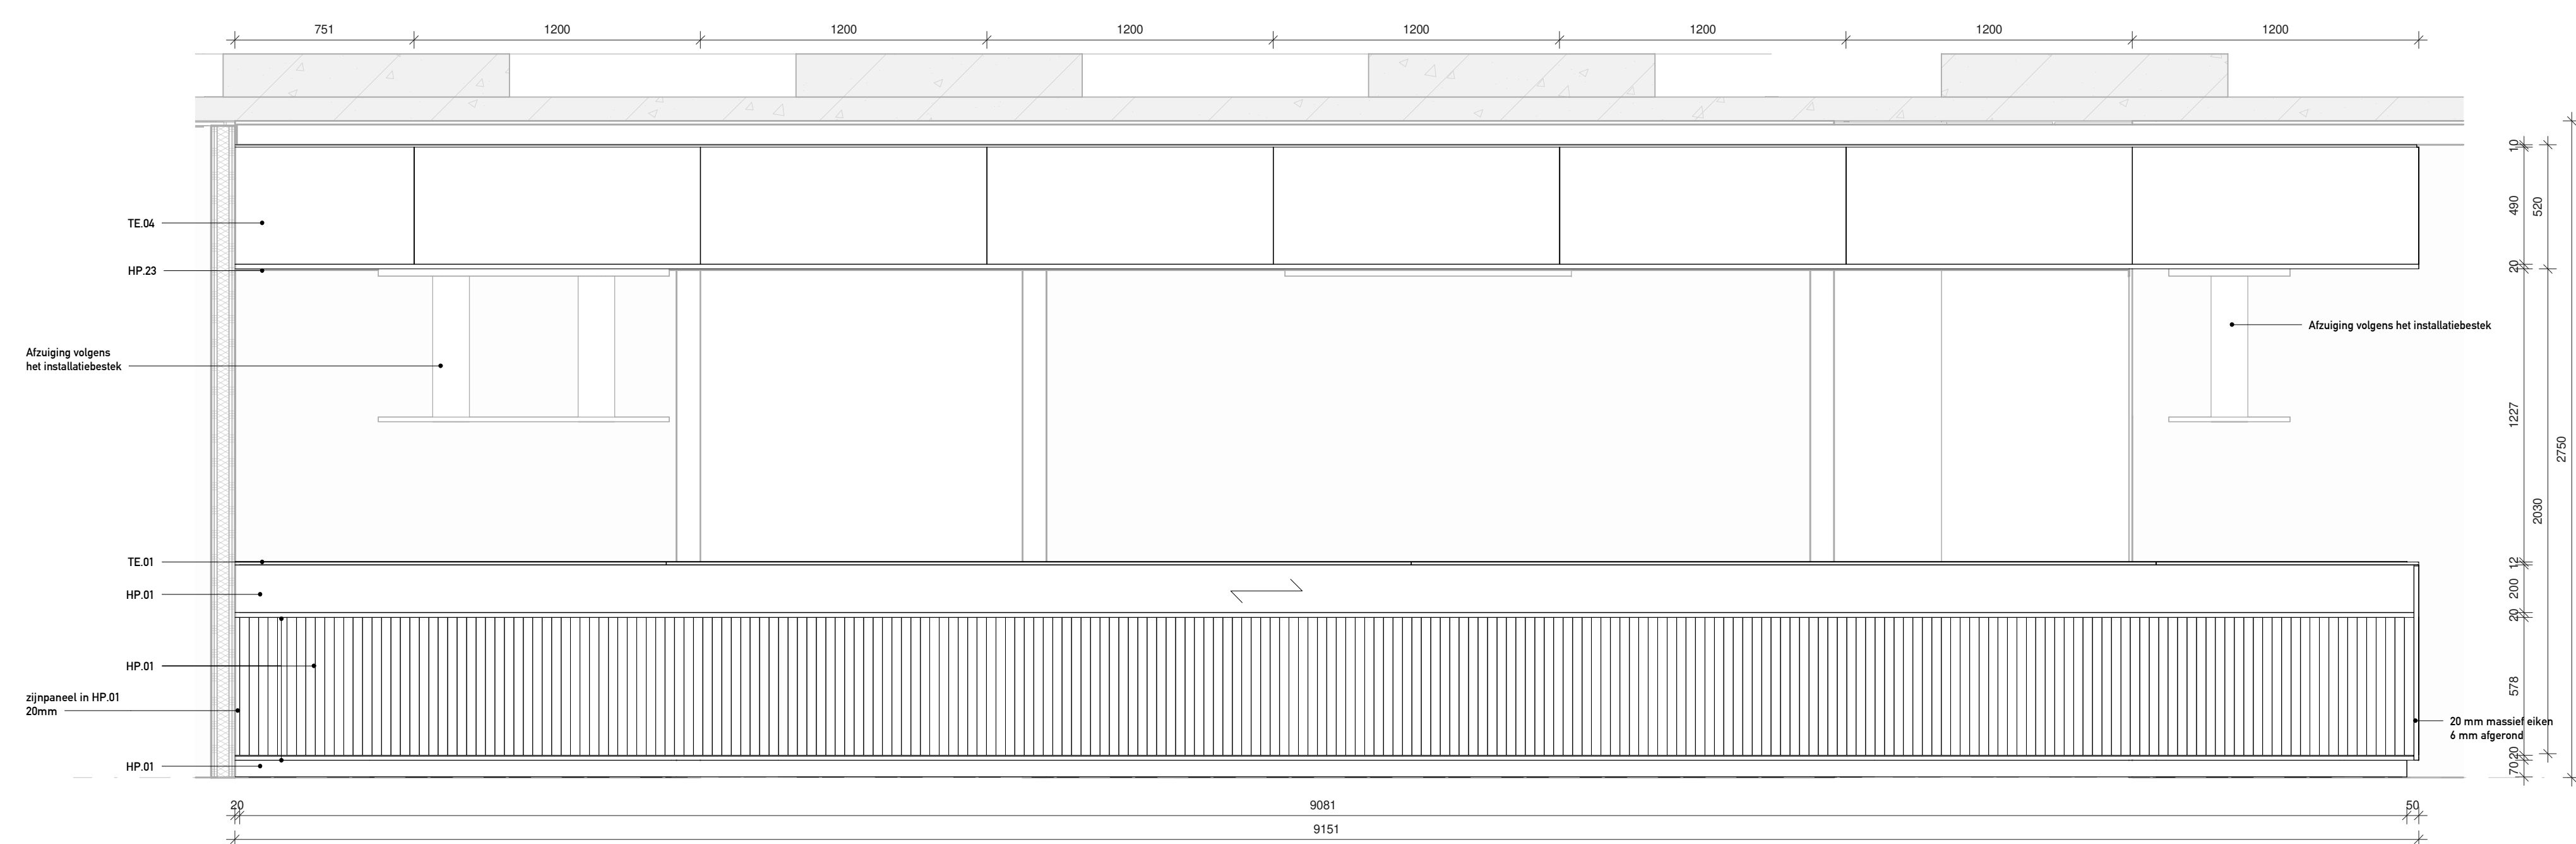

Aanzicht B

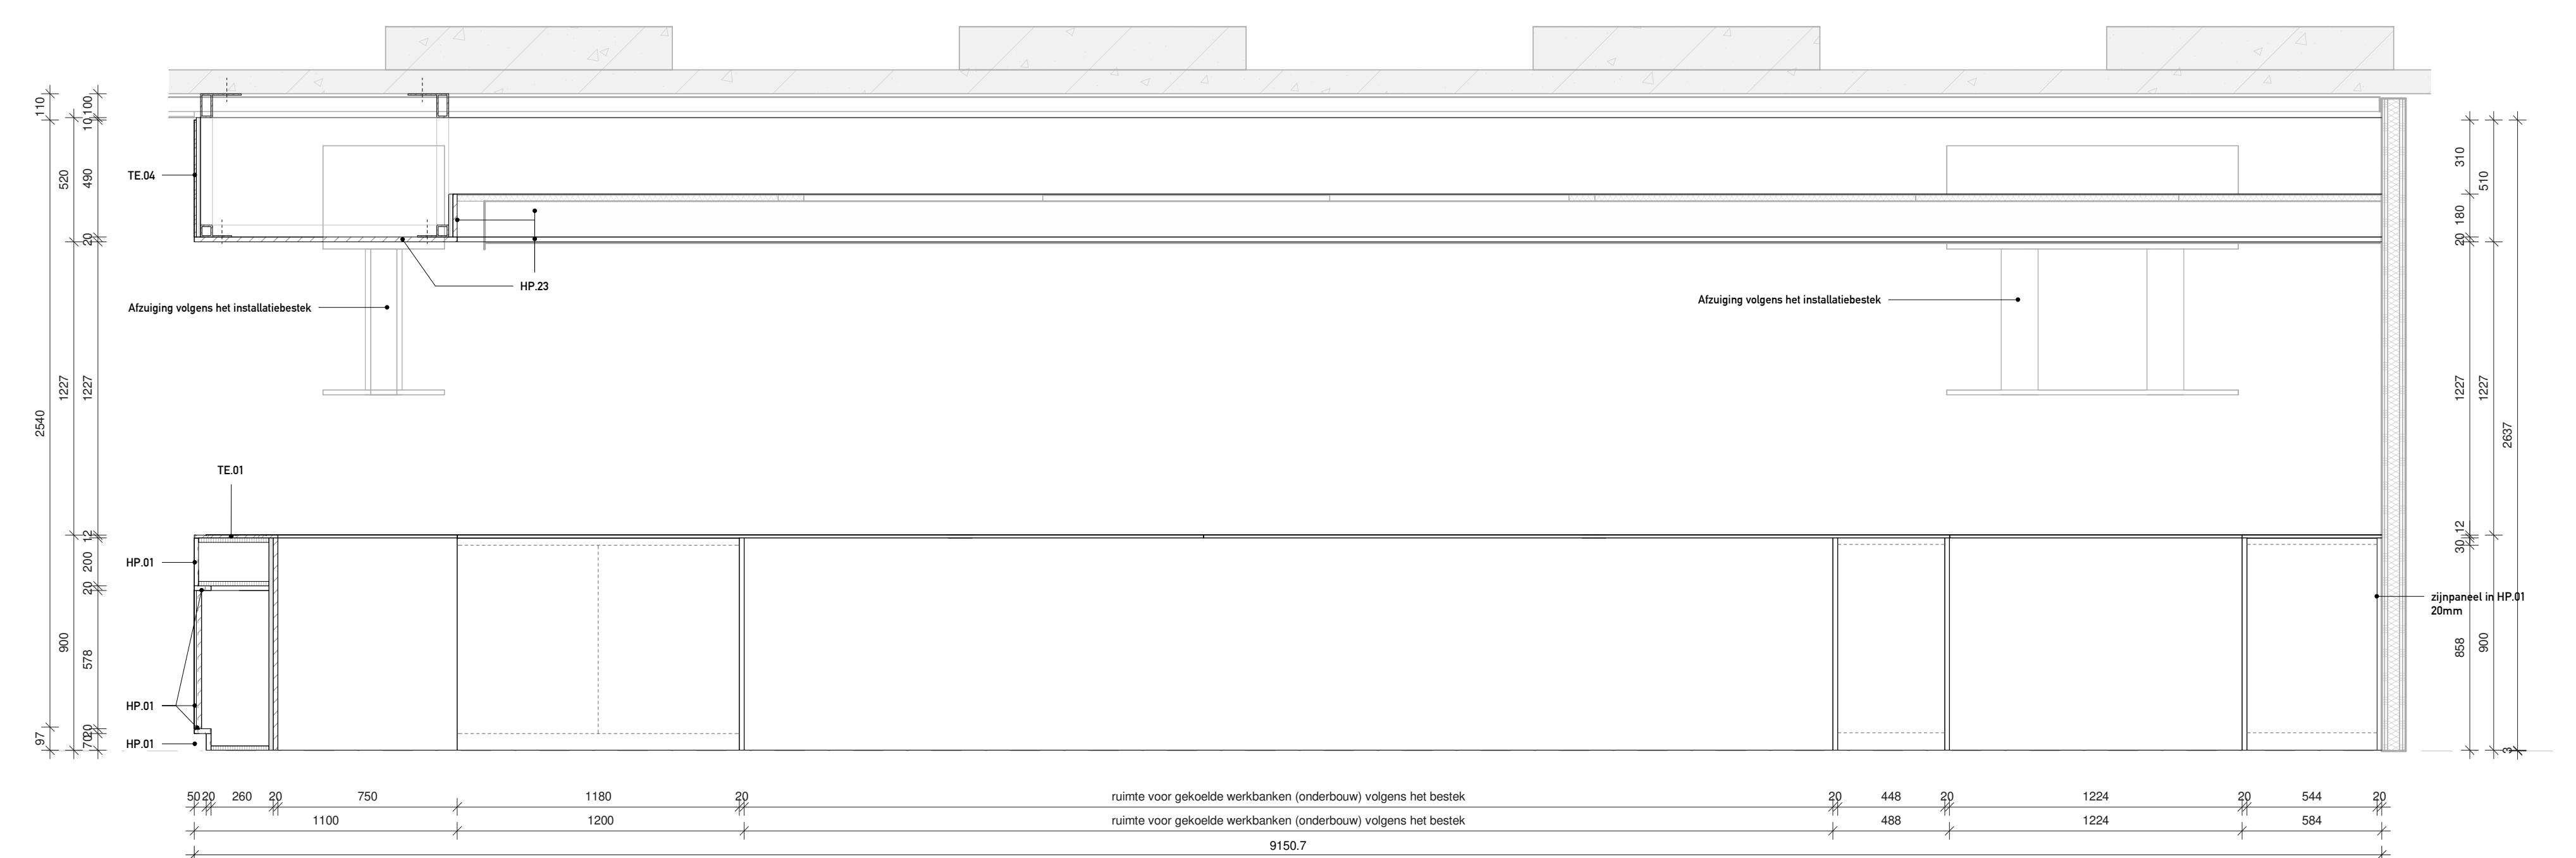

Doorsnede BB

Afzuiging volgens het installatiebestek

PROJECT	Rijkswaterstaat Masterplan Westraven	DATUM	SCHAAL	FORMAAT	
OPDRACHTGIVER	Rijkswaterstaatsbedrijf	19.09.2025	1 : 20	A0	
ONDERWERP	Pantry / uilgite / keukenmeubels / printer ruimte	PROJ.NR.		FASE	TEK.NR.
ONDEDEL	Uilgite meubelen	RIJ 2301		TO	73.10.01A
OMSCHRIJVING	WIJZIGINGEN				
		NR.	DATUM		

[HOLLANDSE NIEUWE](mailto:info@hollandse-nieuwe.com) | VERBLEN STUARTWEG 18 1112 AX DEEMEN | T 020 434 85 150 | info@hollandse-nieuwe.com | [WWW.HOLLANDSE-NIEUWE.COM](http://www.hollandse-nieuwe.com)