


	bestaande panelen op dezelfde plek blijven		22.10.27	metalstud wand WK4
	22.10.01aHNI hergebruikte dicht SW paneel dubbelschalig, DnT:A ≥ 25 dB		22.10.28	metalstud wand 260 mm WK4
	22.10.01cHNI hergebruikte dicht SW paneel dubbelschalig, DnT:A ≥ 37 dB		22.10.29	mobiele wand
	22.10.01dHNI hergebruikte dicht SW paneel dubbelschalig, DnT:A ≥ 37 dB streefwaarde DnT:A 43 dB		22.10.31	metalstud voorzetwand
	22.10.02aHNI nieuw dicht SW paneel dubbelschalig, DnT:A ≥ 27 dB		22.10.33	kalkzandsteen 214 WK4
	22.10.02bHNI nieuw dicht SW paneel dubbelschalig, DnT:A ≥ 33 dB		22.10.34	brandwerende beplating
	22.10.02cHNI nieuw dicht SW paneel dubbelschalig, DnT:A ≥ 39 dB		22.10.36	metalstud wand 150 mm WK2
	22.10.02dHNI nieuw dicht SW paneel dubbelschalig, DnT:A ≥ 45 dB		22.10.37	vliesgevel binnenwand
	22.10.03aHNI hergebruikte transparant SW paneel dubbelschalig, DnT:A ≥ 25 dB		22.10.38	kalkzandsteen 100
	22.10.03bHNI hergebruikte transparant SW paneel dubbelschalig, DnT:A ≥ 31 dB		22.10.39	douchewand
	22.10.03cHNI hergebruikte transparant SW paneel dubbelschalig, DnT:A ≥ 37 dB		22.10.40	metalstud voorzetwand
	22.10.03dHNI hergebruikte transparant SW paneel dubbelschalig, DnT:A ≥ 37 dB streefwaarde DnT:A 43 dB		72.13.01HNI	Gordijn wit
	22.10.03eHNI hergebruikte transparant SW paneel dubbelschalig, DnT:A ≥ 25 dB streefwaarde DnT:A 31 dB		72.13.02HNI	Gordijn geel
	22.10.05aHNI nieuw transparant SW paneel dubbelschalig, DnT:A ≥ 27 dB		72.13.03HNI	Gordijn blauw
	22.10.05bHNI nieuw transparant SW paneel dubbelschalig, DnT:A ≥ 33 dB		72.13.04HNI	Gordijn groen
	22.10.05cHNI nieuw transparant SW paneel dubbelschalig, DnT:A ≥ 39 dB		72.13.05HNI	Gordijn terracotta
	22.10.05dHNI nieuw transparant SW paneel dubbelschalig, DnT:A ≥ 45 dB		72.13.06HNI	Gordijn geel donker
	22.10.06 metalstud wand 100mm HNI		72.13.07HNI	Gordijn blauw donker
	22.10.21 systeemwand transparant		72.13.08HNI	Gordijn groen donker
	22.10.22 systeemwand paneel		72.13.09HNI	Gordijn terracotta donker
	22.10.23 metalstud wand 100 mm		72.13.10HNI	Gordijn wit enigszins ondoorzichtig
	22.10.24 metalstud wand 125 mm wk2		72.13.11HNI	Gordijn groen enigszins ondoorzichtig
	22.10.25 metalstud wand 125 mm		72.13.12HNI	Gordijn geel enigszins ondoorzichtig
	22.10.26 metalstud wand 150 mm			

	bestaande deuren op dezelfde plek blijven		32.30.06	enkele dichte deur WK4	
	32.10.01aHNI hergebruikte enkele glazen deur LB, $R_{w,p} \geq 25$ dB		32.30.07	dubbele deur dicht	
	32.10.01bHNI hergebruikte enkele glazen deur HB, $R_{w,p} \geq 25$ dB		32.30.08	enkele glazen deur WK2	
	32.10.02aHNI nieuwe enkele glazen deur LB, $R_{w,p} \geq 33$ dB		32.30.09	enkele taatsdeur dicht	
	32.10.02bHNI nieuwe enkele glazen deur HB, $R_{w,p} \geq 33$ dB		32.30.10	beveiligingstourniquet draaideur	
	32.10.03HNI hergebruikte enkele glazen deur, $R_{w,p} \geq 31$ dB		32.30.11	beveiligingstourniquet schuifdeur	
	32.10.04aHNI hergebruikte enkele dicht deur LB, $R_{w,p} \geq 25$ dB		32.30.12	enkele deur dicht	
	32.10.04bHNI hergebruikte enkele dicht deur HB, $R_{w,p} \geq 25$ dB		32.30.13	enkele dichte deur brand/rookwerend	
	32.10.04cHNI hergebruikte enkele dicht deur LB, $R_{w,p} \geq 25$ dB - streefwaarde DnT,A 31 dB		32.30.14	enkele dichte deur	
	32.10.05HNI hergebruikte dubbel dicht deur HB, $R_{w,p} \geq 25$ dB		32.30.16	dubbele glazen deur	
	32.10.06HNI nieuwe dubbel dicht deur HB, $R_{w,p} \geq 27$ dB		32.30.17	toiletdeur	
	32.10.07HNI nieuwe enkele dicht deur LB, $R_{w,p} \geq 33$ dB h:2388mm		32.30.18a	dubbele glazen deur WK2	
	32.10.08HNI nieuwe dubbel glazen deur met glazen bovenstuk LB, $R_{w,p} \geq 33$ dB		32.30.18b	dubbele glazen deur WK2	
	32.10.09HNI nieuwe enkele glazen deur met glazen bovenstuk LB, $R_{w,p} \geq 27$ dB		32.30.19	enkele glazen deur brand/rookwerend	
	32.10.10HNI nieuwe enkele glazen deur met glasrookwerende voorziening LB, $R_{w,p} \geq 27$dB (gesleuteld en/of kaartlezer)		32.30.20a	schuifdeur bestaand	
	32.10.011HNI		32.30.20b	schuifdeur bestaand	
	32.10.12HNI nieuwe enkele glazen deur LB, $R_{w,p} \geq 33$ dB h:2388mm		32.30.21	dubbele deur bestaand	
	32.10.01 bestaand lift kader		32.30.22	bestaande lift schuifdeur	
	32.30.01a dubbele glazen deur		32.30.23	bestaande deur schilderen	
	32.30.01b dubbele glazen deur		32.30.24	enkele dichte deur	
	32.30.02a taatsdeur enkel dicht		32.30.25	dubbele glazen schuifdeur	
	32.30.02b taatsdeur enkel dicht		32.30.26	enkele dichte deur	
	32.30.04 glazen deur systeemwand		32.30.27	toiletdeur	
	32.30.05 enkele dichte deur - panelen		32.30.28	enkele glazen deur	
				32.30.29	dubbele glazen deur
				32.30.30	enkele dichte MIVA deur
				32.40.01	glazen pui brand/rookwerend
				32.40.03	pui beveiligingsgrens
				32.40.04	glazen wand beveiligingsgrens
				32.40.05	translucente glazen pui met deuren
				32.40.06a	glazen pui
			<		

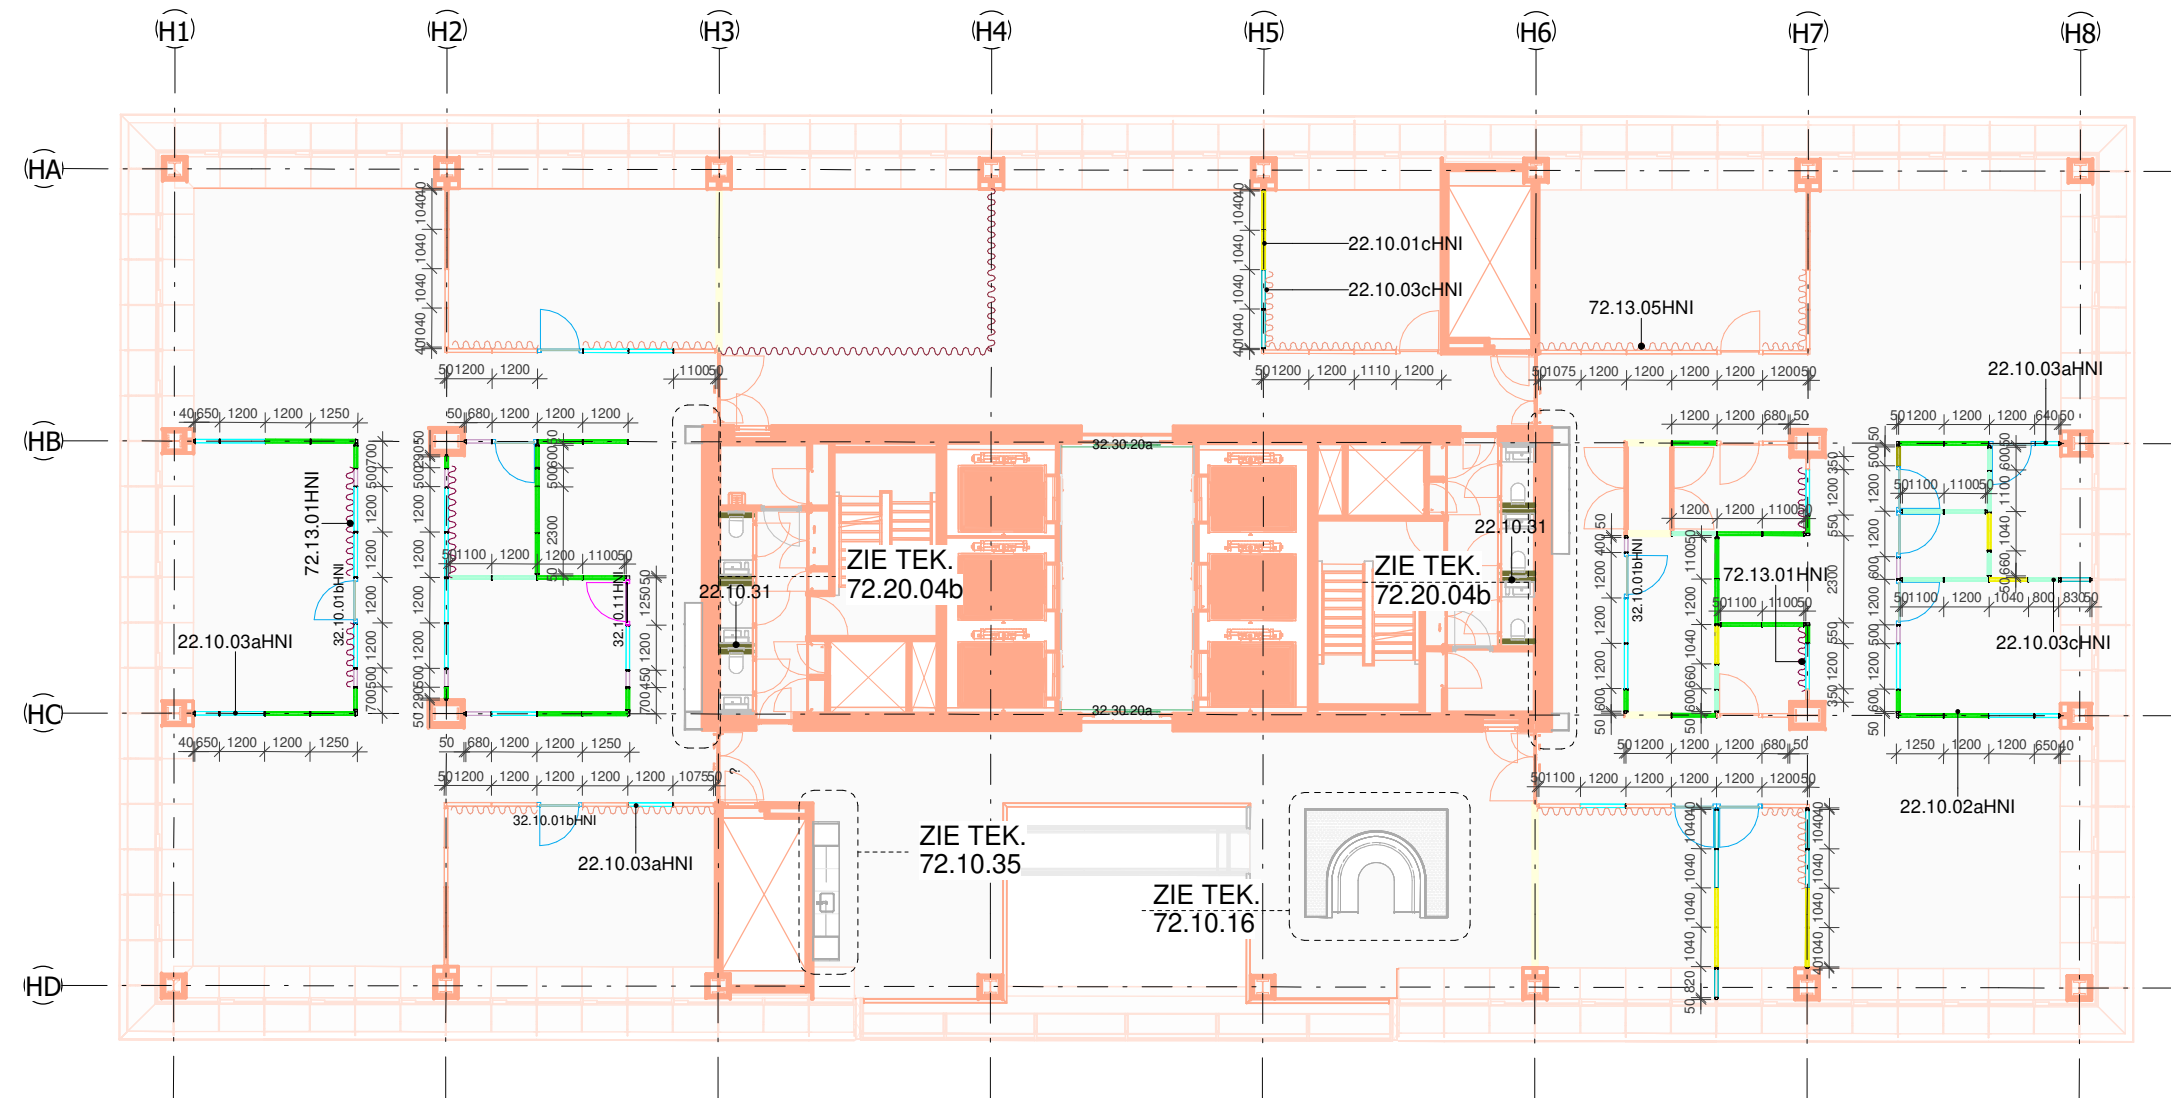

PROJECT	Rijkswaterstaat Masterplan Westraven	DATUM	SCHAAL	FORMAAT	
OPDRACHTGEVER	Rijksvastgoedbedrijf	19.09.2025	1 : 200	A2	
ONDERWERP	Nieuwe Indelingsplattegrond	PROJ.NR.		FASE	TEK.NR.
ONDERDEEL	14e verdieping	RIJ 2301		TO	N.14
OMSCHRIJVING		WIJZIGINGEN	NR.	DATUM	
HOLLANDSE NIEUWE VERRIJN STUARTWEG 3N 1112 AW DIEMEN T 020 63 64 950 INFO@HOLLANDSE-NIEUWE.COM WWW.HOLLANDSE-NIEUWE.COM					