


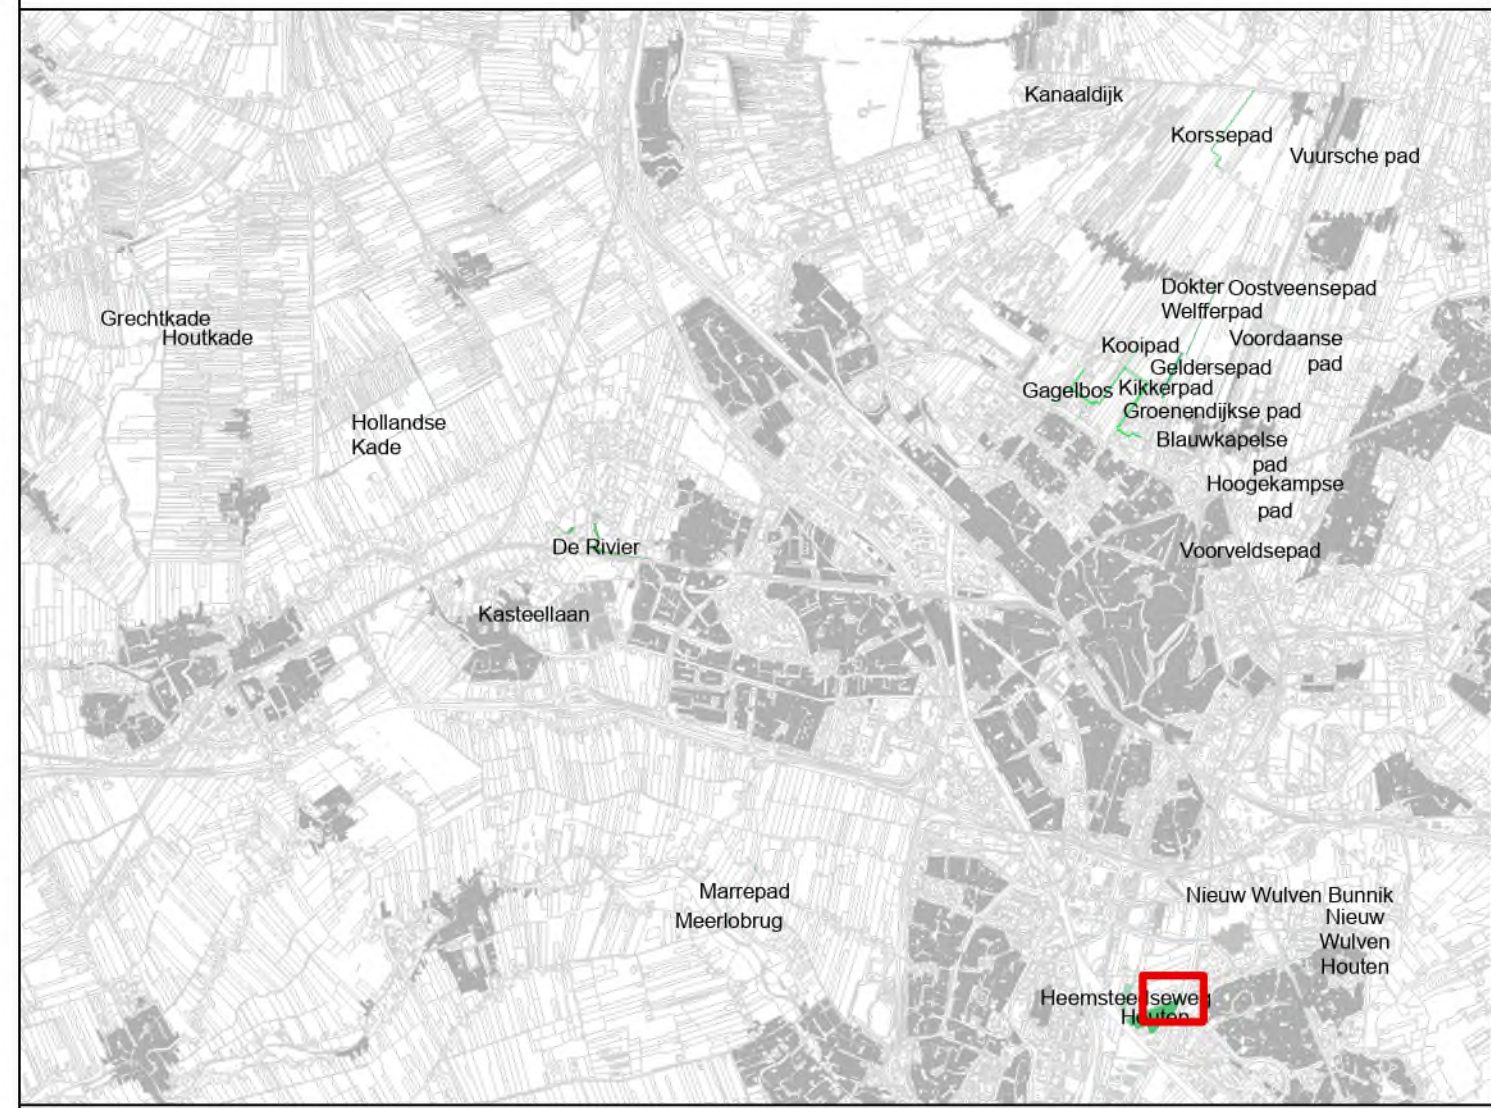


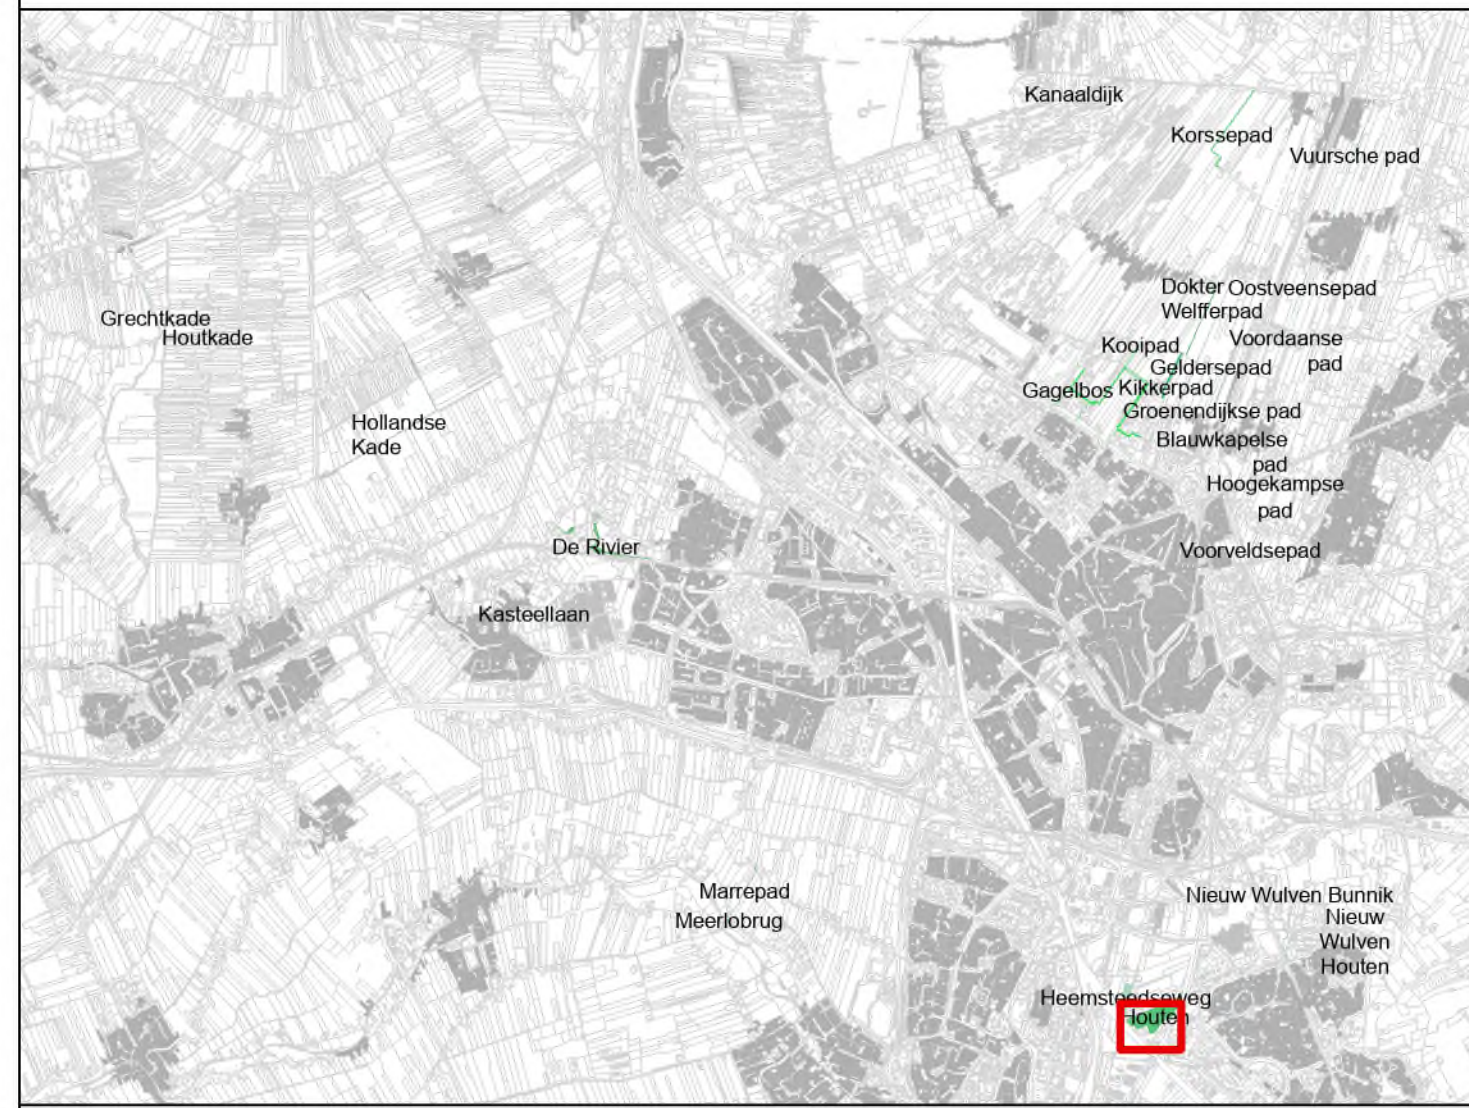

Projectleider:	Datum goedgekeurd:	Handtekening projectleider:	Stempel:
Joost Seuren			
Recreatieschap Stichtse Groenlanden Deelgebied(en): Houten		Bericht t/c: SGI-A-2005-02 Format: A4 Schaal: 1:1.000	
Tekenaar:	Datum:	Keuring status:	Keuringnummer:
MartinD	6-11-2025	Status:	5

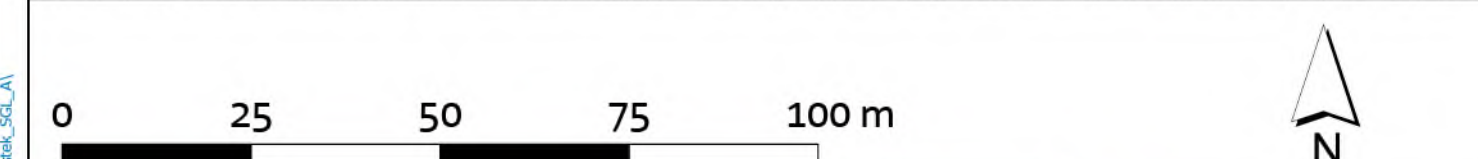

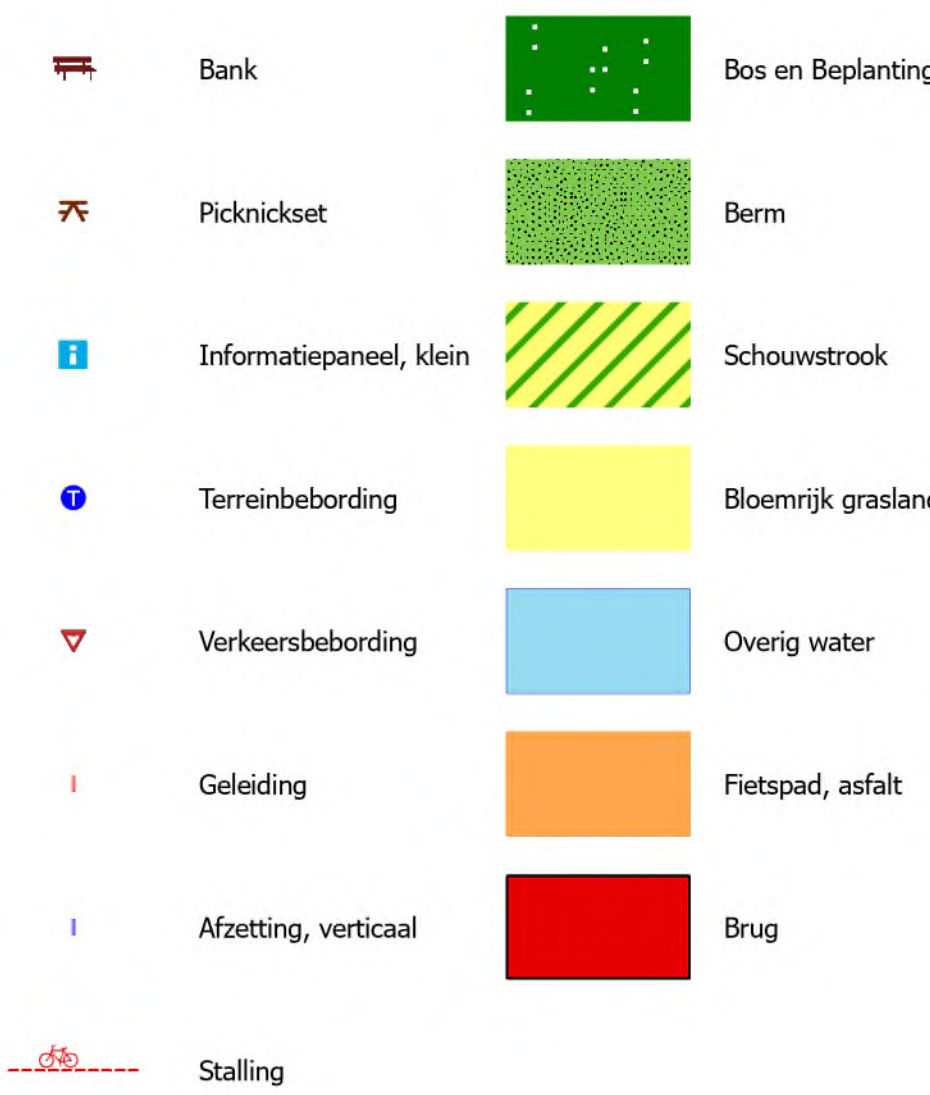

		 STICHTSE GROENLANDEN.	
Projectleider	Datum gecombineerd	Handtekening projectleider	Stempel
Joost Seuren			
Recreatieschap Stichtse Groenlanden Deelgebied(en): Hollandse Kade		Bericht bij: SGL-A-2015-02 Formaat: A0 Schaal: 1:1.000	
WissensD	Datum	Wissening status	Wisseningnummer
MartinD	6-11-2025	Status	14

-  Bank

 Terreinbebording

 Verkeersbebording

 Geleiding

 Afzetting, verticaal


-  Bos en Beplanting


 Berm

 Bloemrijk grasland

 Overig water

 Autoweg, halfverharding



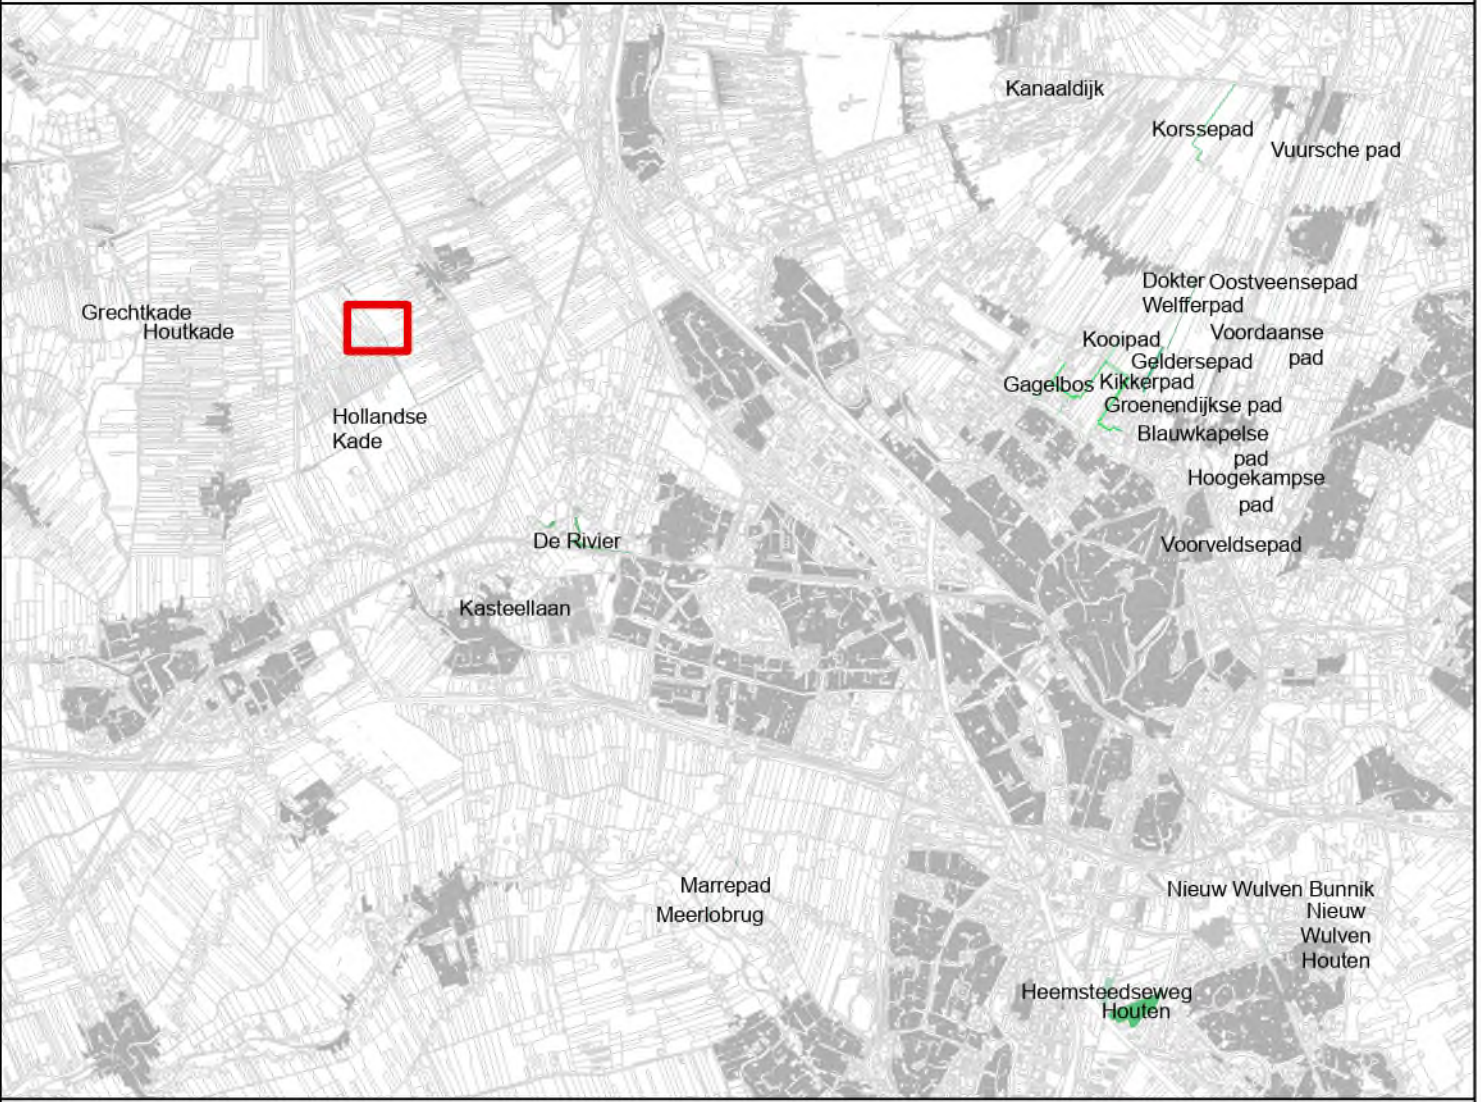



02550 Recreatieschap Stichtse Groenlanden - Projectlocatie 2023-02-01 10:00:00



02550 Recreatieschap Stichtse Groenlanden - Projectlocatie 2023-02-01 10:00:00

02550 Recreatieschap Stichtse Groenlanden - Projectlocatie 2023-02-01 10:00:00

Projectleider:	Datum goedkeuring:	Handtekening projectleider:	Stempel:
Joost Seuren			
Recreatieschap Stichtse Groenlanden			
Deelgebied(en): Hollandse Kade			
Inhoud bij: SGLA-2025-02			
Formaat: A0			
Schaal: 1:1.000			
Mensuur:	Datum:	Uitvoering datum:	Uitvoering nummer:
MartinD	6-11-2025	Status:	19

Terreinbebording

Markering, wandelroute

Verkeersbebording

Geleiding

Afzetting, verticaal

Sierelement


Berm

Schouwestrook

Overig water

Fietspad, asfalt

Ruiterspad

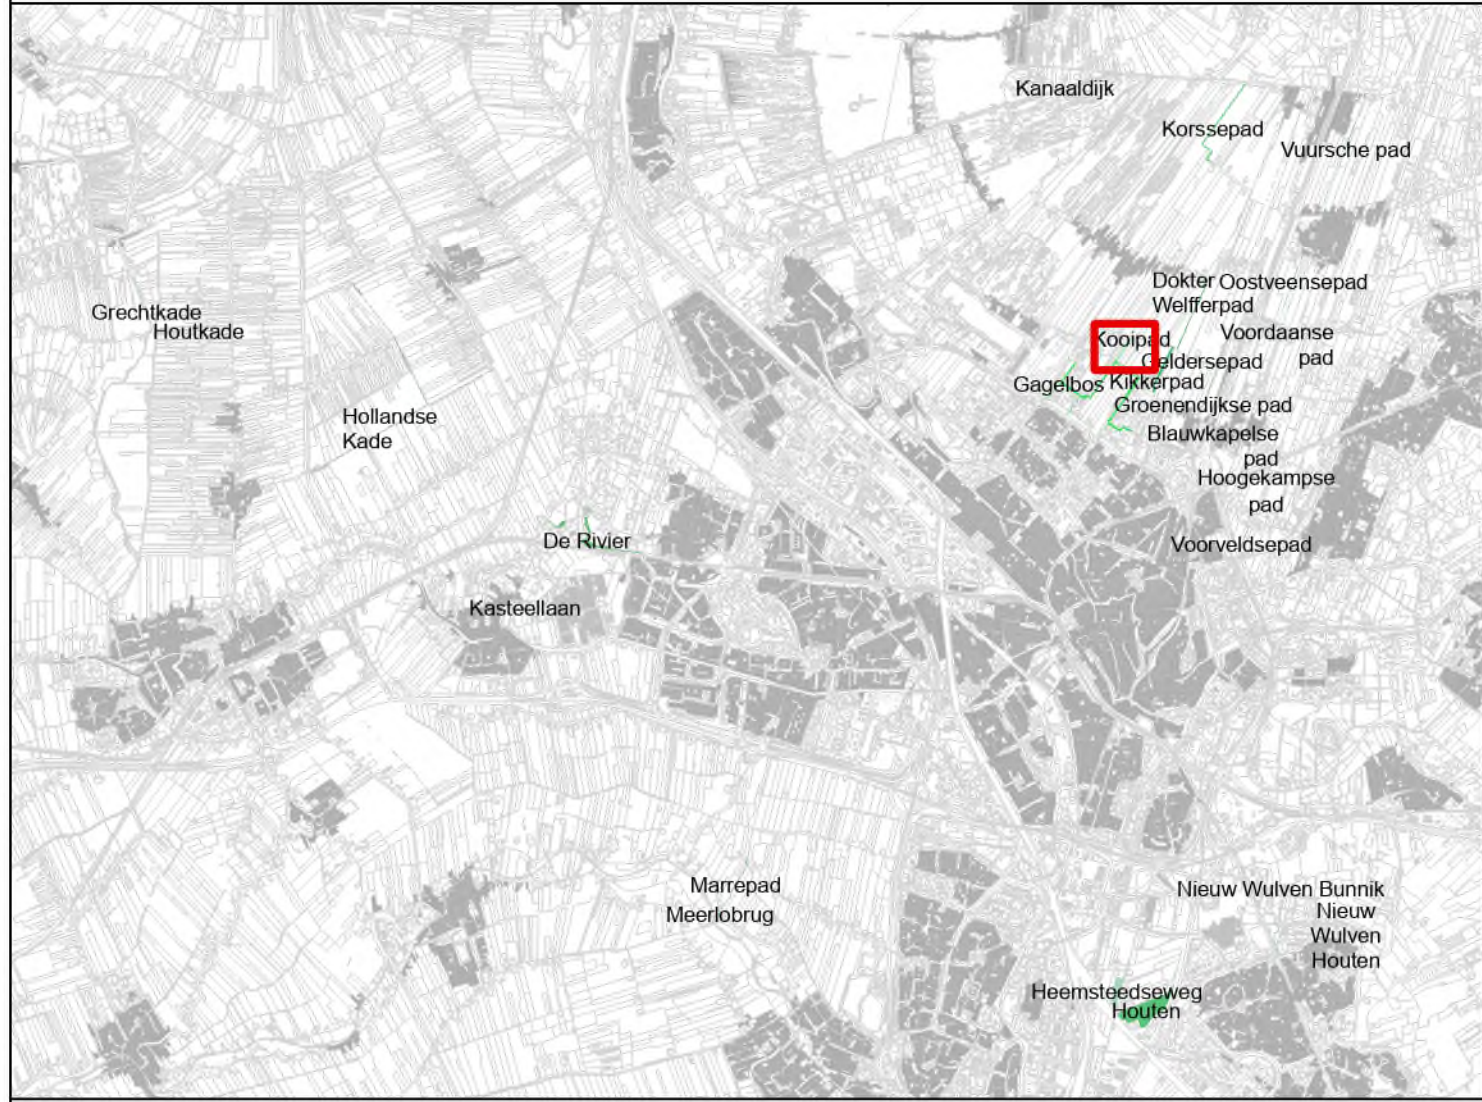

025

050

075

100 m

N

RECREATIESCHAP
STICHTSE
GROENLANDEN.

Projectleider	Datum goedkeuring	Handtekening projectleider	Stempel
Joost Seuren			
Recreatieschap Stichtse Groenlanden			
Deelgebied(en): Kooipad			
Inhoudt bij: SGLA-2025-02		Formaat: A0	
Schaal: 1:1.000		Bladzijde: 49	
Minnaar	Datum	Uitvoering status	Uitvoering nummer
MartinD	6-11-2025	Status	49