


		 RECREATIESCHAP STICHTSE GROENLANDEN	
Projectleider	Datum gecorrigeerd	Handtekening projectleider	Stempel
Joost Seuren			
Recreatieschap Stichtse Groenlanden Deelgebied(en): Hollandse Kade		Rekening tijl: SGL-A-2025-02 Formaat: A0 Schaal: 1:1.000	
Tekenaar	Datum	Tekening status	Tekeningnummer
Martin D	6-11-2025	Status	15

- Maaibotakel (onderhoud dierden)

Bos en Beplanting
- Watergang < 6m, werkstrook < 3m, half

Gras en Open ruimte
- Schouwstrook

Overige watergangen

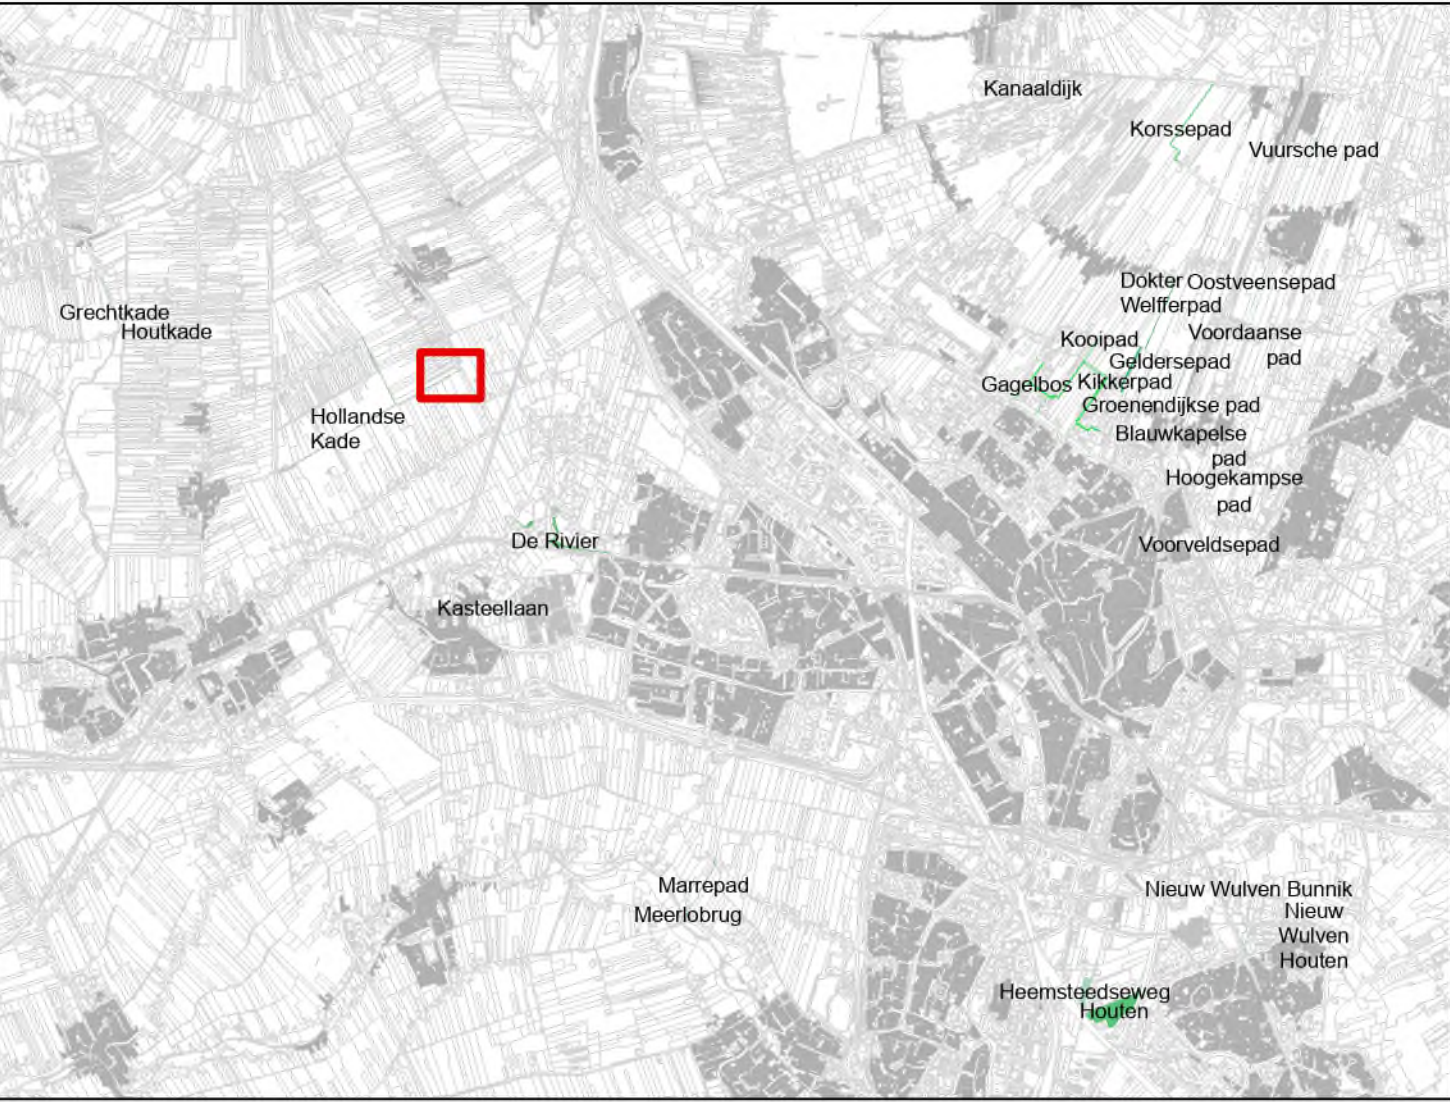

02550

0

25

50

75

100 m

N

RECREATIESCHAP
STICHTSE
GROENLANDEN.

Projectleider:

Datum goedkeuring:

Handtekening projectleider:

Stempel:

Joost Seuren

Recreatieschap Stichtse Groenlanden

Deelgebied(en): Hollandse Kade

Inhoudt bij: SGLA-2025-02

Formaat: A0

Schaal: 1:1.000

Naam:

Datum:

Uitvoering status:

Uitvoeringnummer:

MartinD

6-11-2025

Status

17




Schouwvzrock

Brug

Bos en Beplanting

Steiger

Gras en Open ruimte

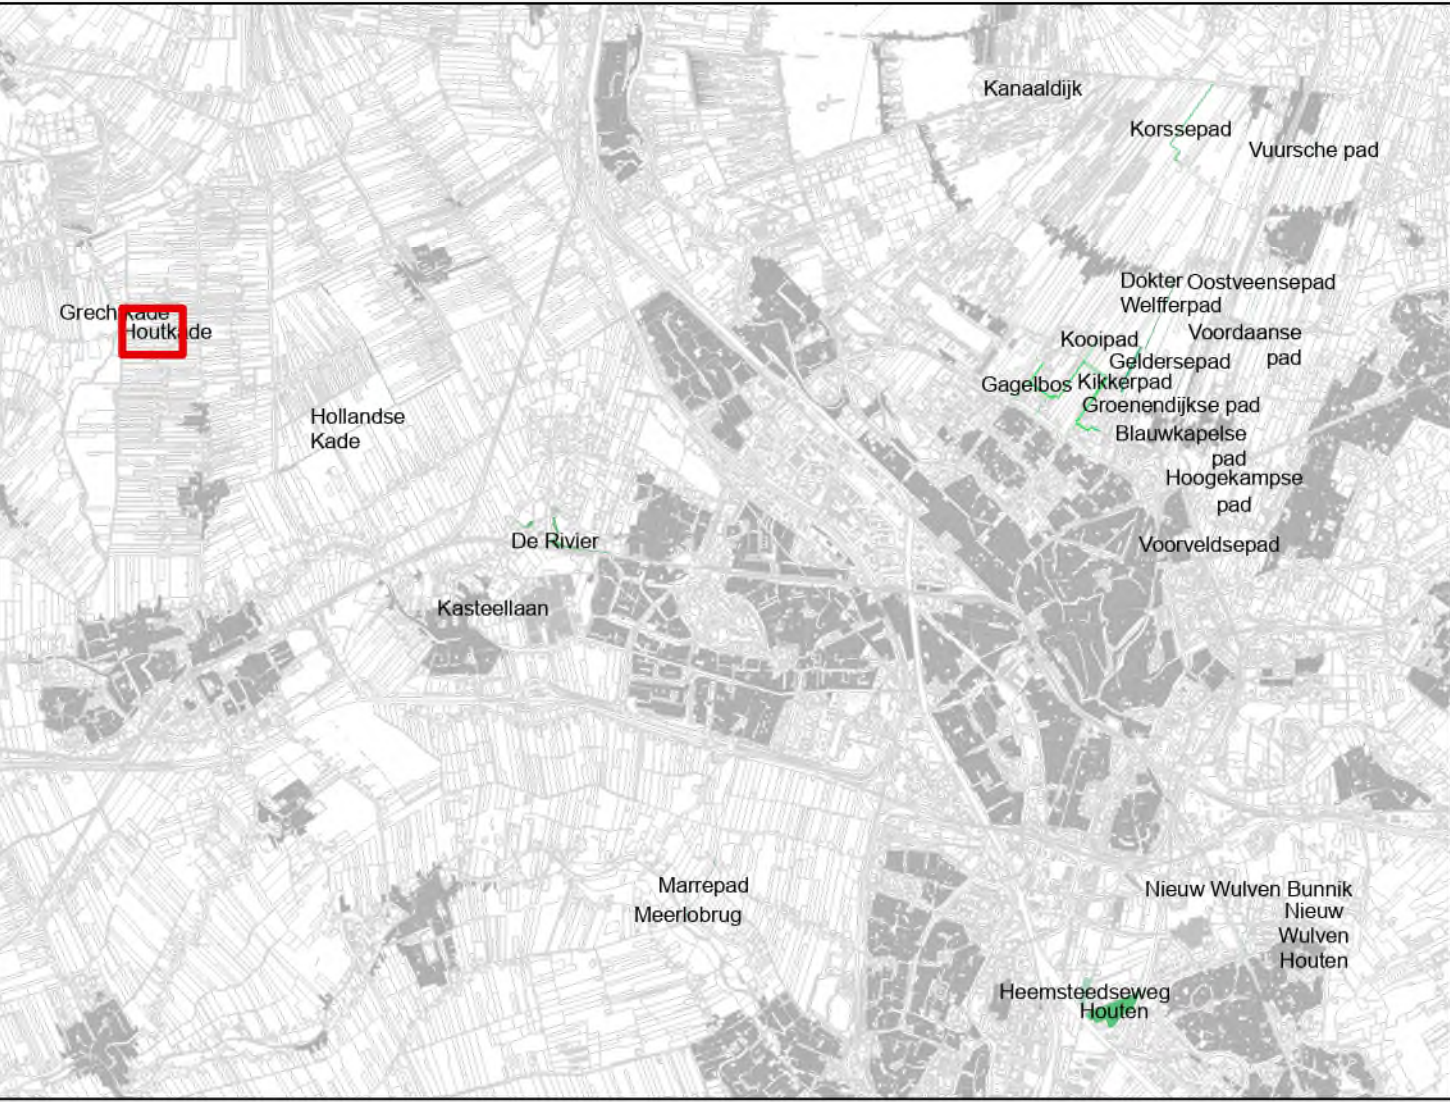

02550

50

75

100 m

**RECREATIESCHAP
STICHTSE
GROENLANDEN.**

Projectleider:	Datum goedkeuring:	Handtekening projectleider:	Stempel:
Joost Seuren			

Recreatieschap Stichtse Groenlanden

Deelgebied(en): Houtkade

Behoort bij: SGLA-2025-02

Formaat: A0

Schaal: 1:1.000



Memorandum:	Datum:	Uitvoering status:	Uitvoeringnummer:
MartinD	6-11-2025	Status	21

Watergang < 6m, werkstrook > 3m, half

Gras en Open ruimte

Schouwestrook

Overige watergangen

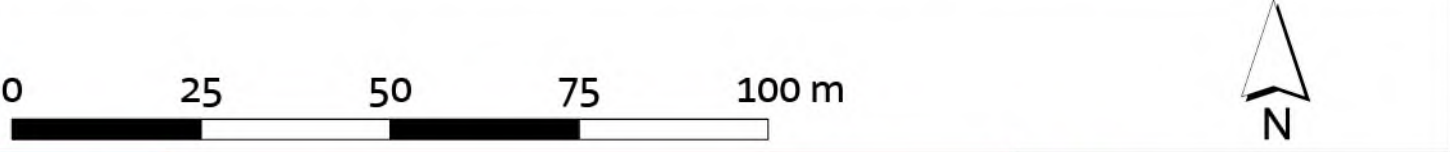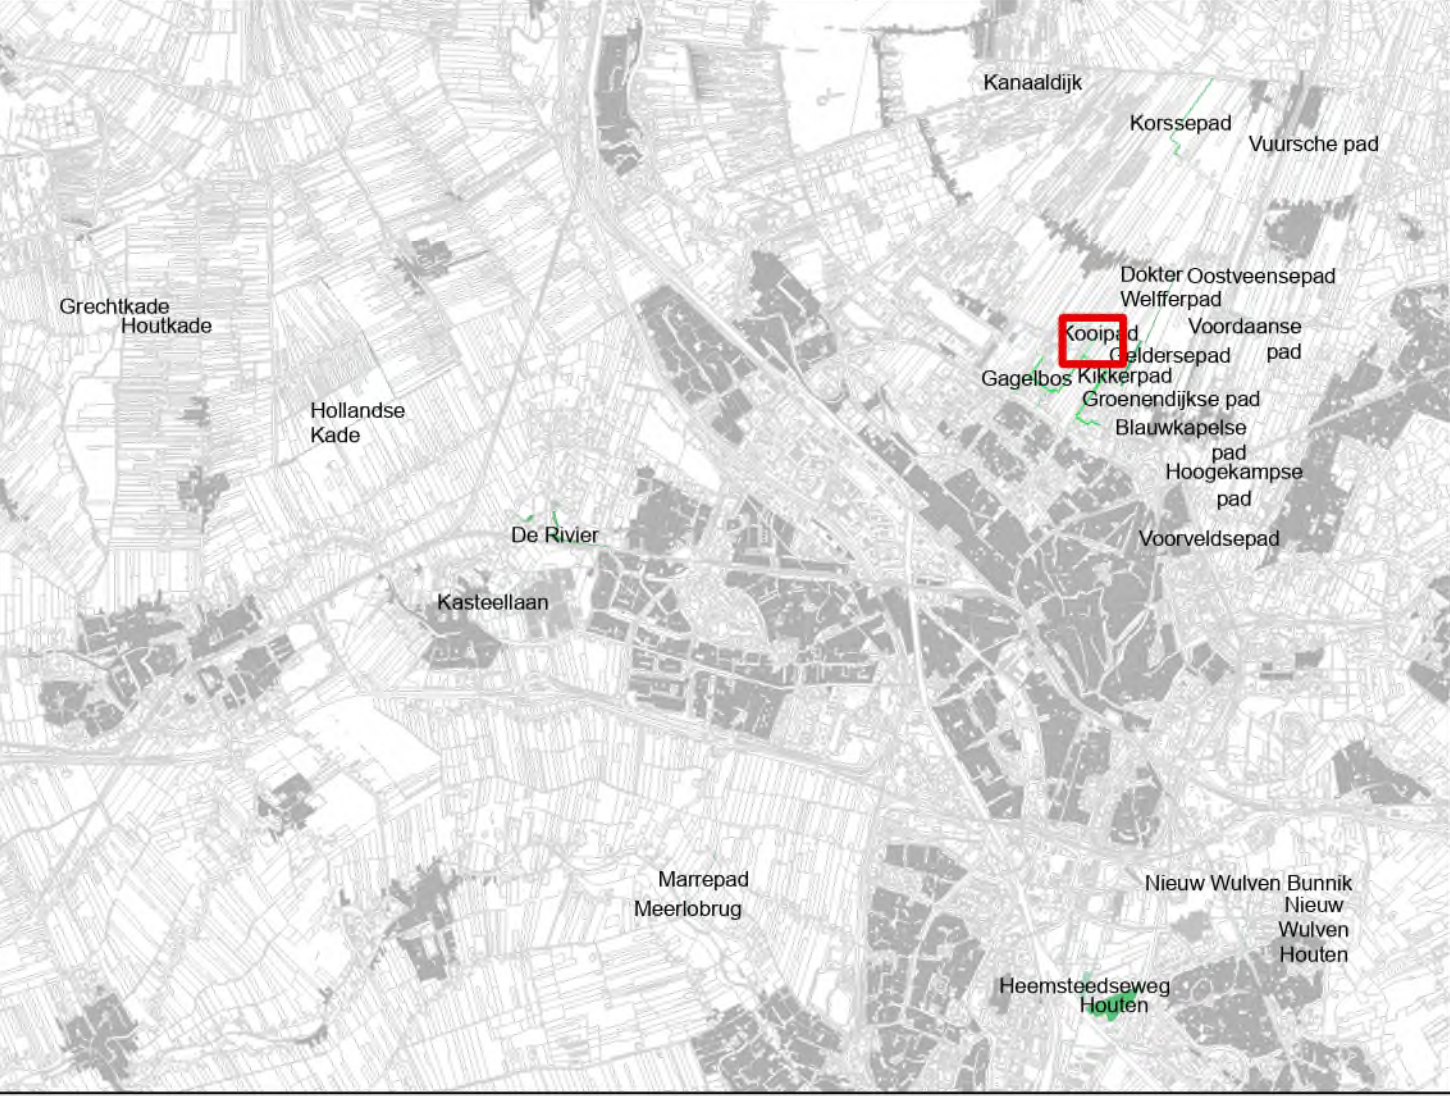

RECREATIESCHAP
STICHTSE
GROENLANDEN.

RECREATIESCHAP
STICHTSE
GROENLANDEN.

Projectleider:	Datum goedkeuring:	Handtekening projectleider:	Stempel:
Joost Seuren			

Recreatieschap Stichtse Groenlanden		Inhoud bij: SGLA-2025-02	
Deelgebied(en): Kooipad		Formaat: A0	
		Schaal: 1:1.000	
Minister	Datum:	Inleiding datum:	Inleiding nummer:
MartinD	6-11-2025	Status	49