



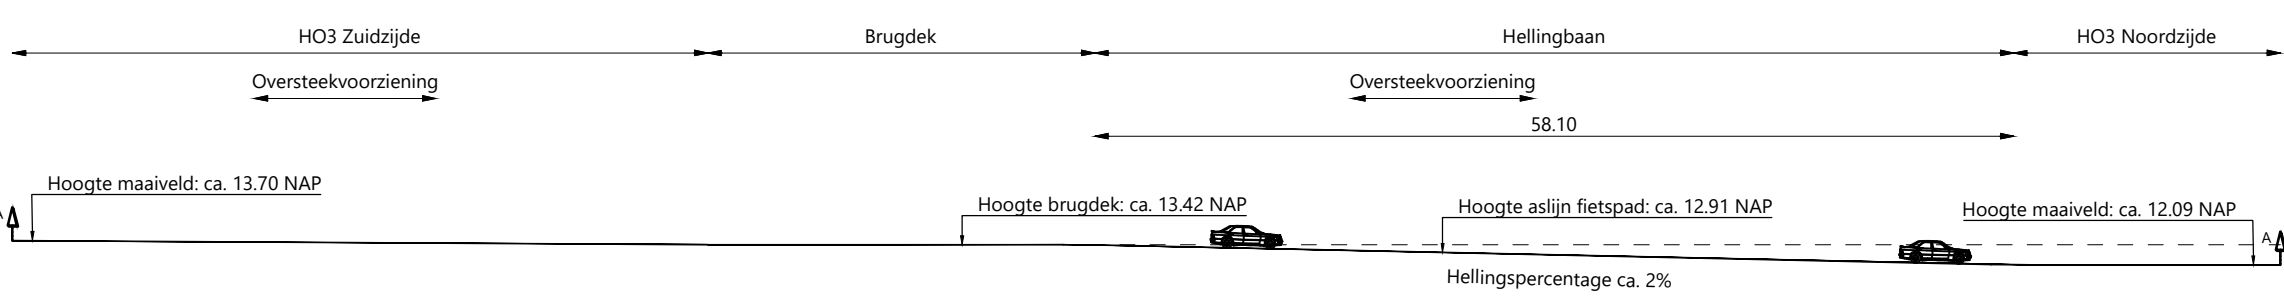

INDICATIEF HOOGTEPROFIEL RIJBAAN (A-A)

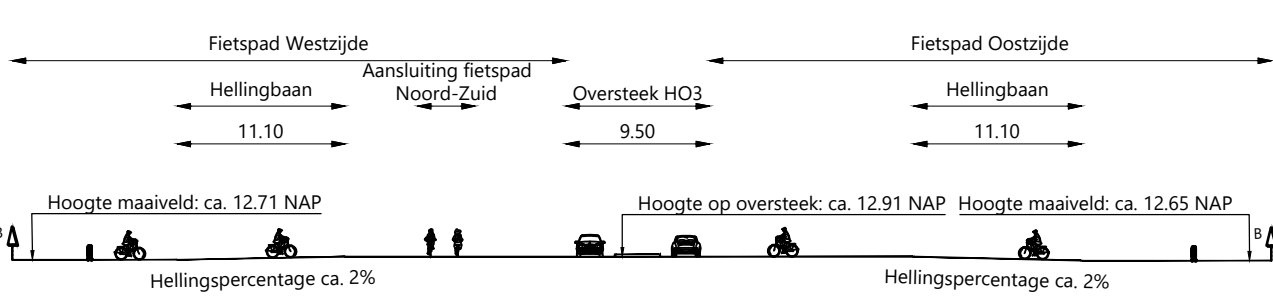

INDICATIEF HOOGTEPROFIEL FIETSPAD (B-B)



Grenswaak:
* Maatvoering in meters
* Meetnietniet in millimeters, tenzij anders aangegeven
* Hoogtematen in meters t.o.v. N.A.P.

4	aan	24-09-2025	Concept	werkgevers toelichting	ksf	ksf
5	aan	02-09-2025	Concept	diverse aanpassingen n.v.v. overleg met OG	ksf	ksf
4	aan	11-07-2025	Concept	nadere detaillering	ksf	ksf
3	aan	26-05-2025	Concept	nadere optimalisaties n.v.v. opmerkingen	ksf	ksf
2	aan	22-05-2025	Concept	aanpassingen n.v.v. overleg 18-05-2025	ksf	ksf
1	aan	29-04-2025	Concept	-	ksf	ksf
GETEKEND		DATUM	STATUS	OMSCHRIJVING	GECONTR.	VERGEL.

OPDRACHTGEVER:
GEMEENTE ASSEN

PROJECT:
VERKEERSKUNDIG ONTWERP BRUG DERDE
HOOFDONTSLUITING EN DIRECTE OMGEVING
ONDERDEEL:
Tussensituatie (Fase 1)

Roelofs

Postbus 12 7883 ZG Den Ham
Bezoekadres
Kroonveld 8 7883 PM Den Ham
T +31 (0)546 67 88 88
E info@roelofs.nl
Tweede vestiging in
Alkmaar
Amsterdam
Arnhem
Hoofdwijk
Veenendaal

SCHAAL: 1:500 PROJECTNR: 11116213 TEKENINGNR: S04 FORMAAT: A0 BLAD: 01 VAN 01
Meer waarde aan ruimte