


# Florence Nightingalestraat 3 naast

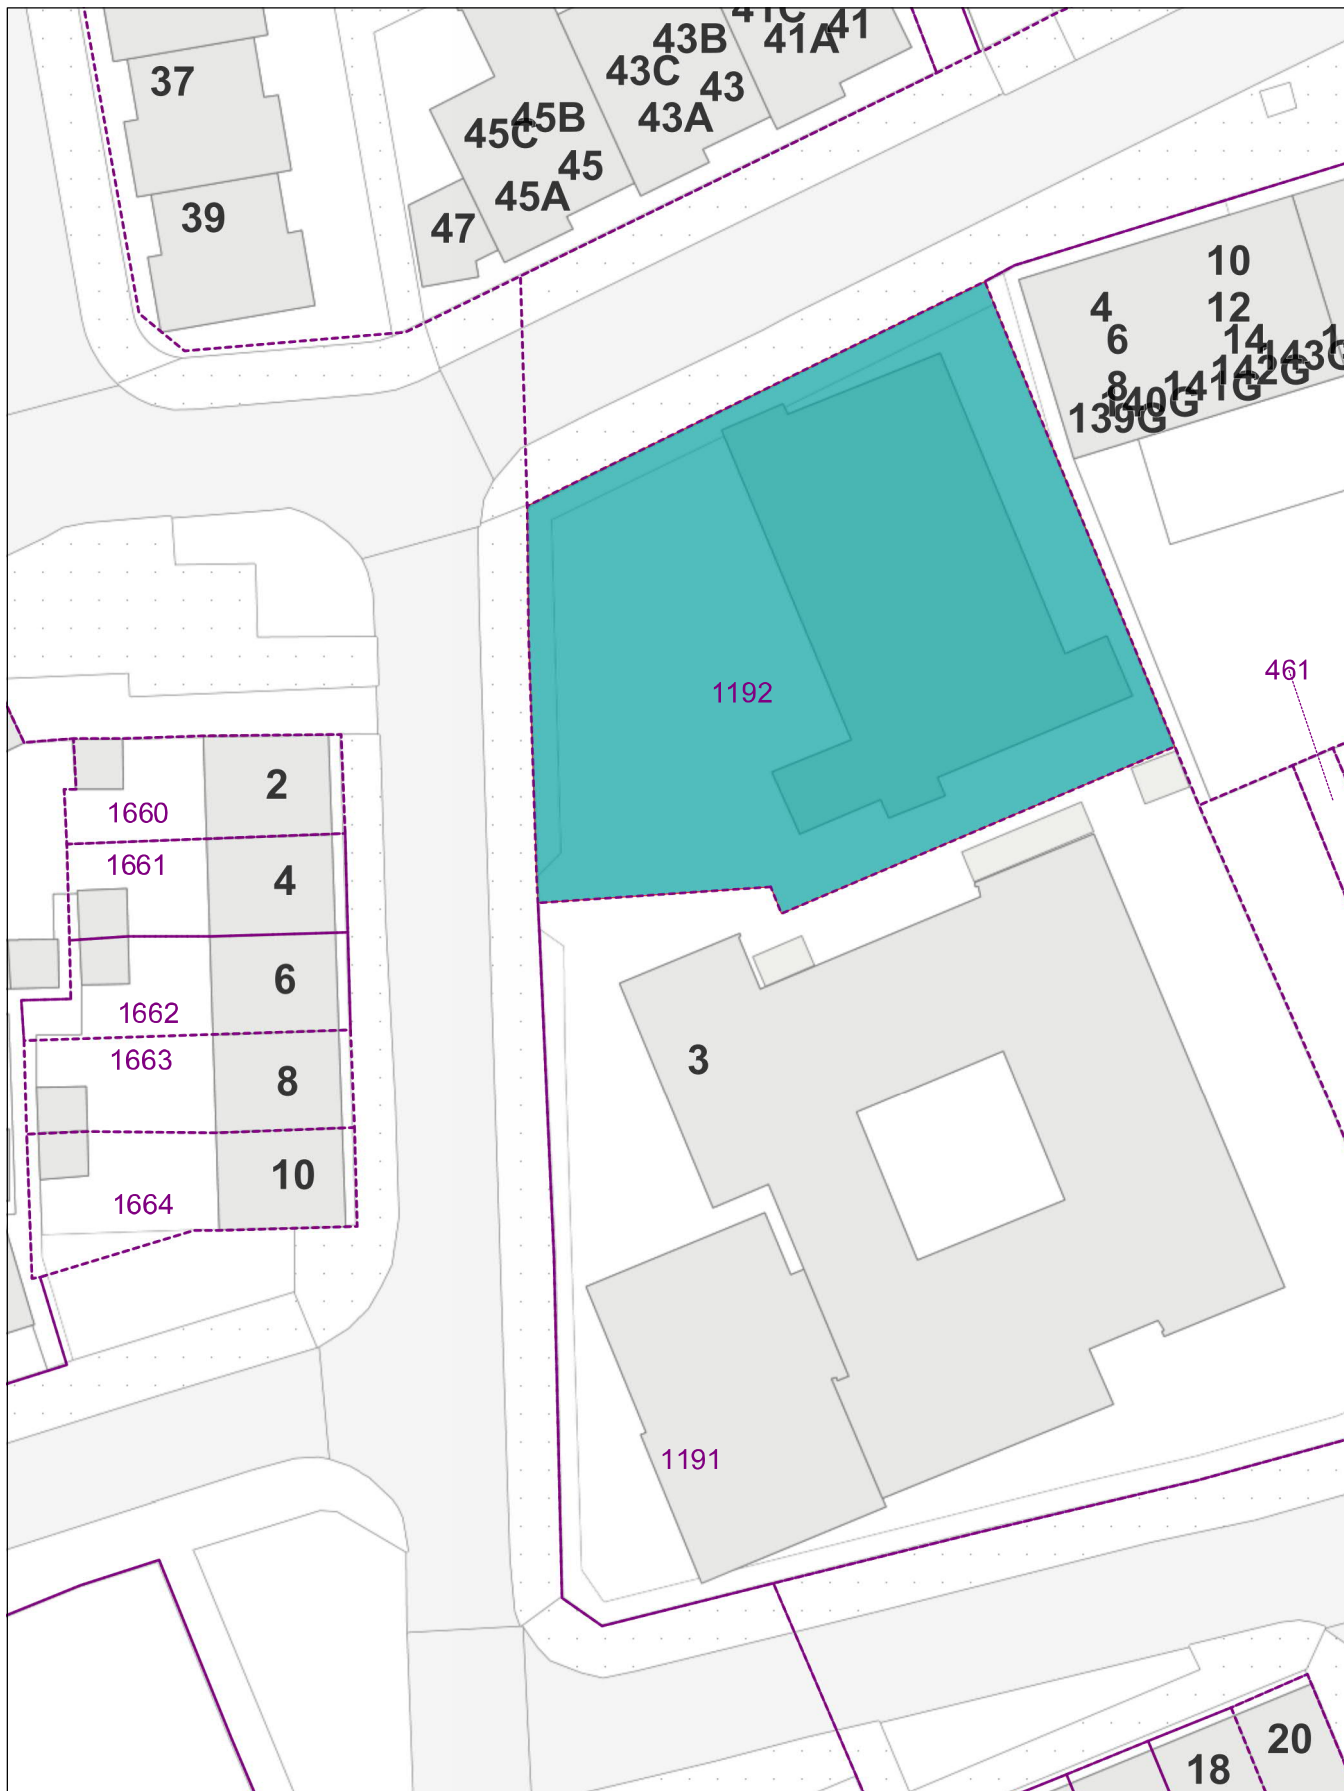

Schaal 1:500  
Datum: 15-09-2021