


variant B

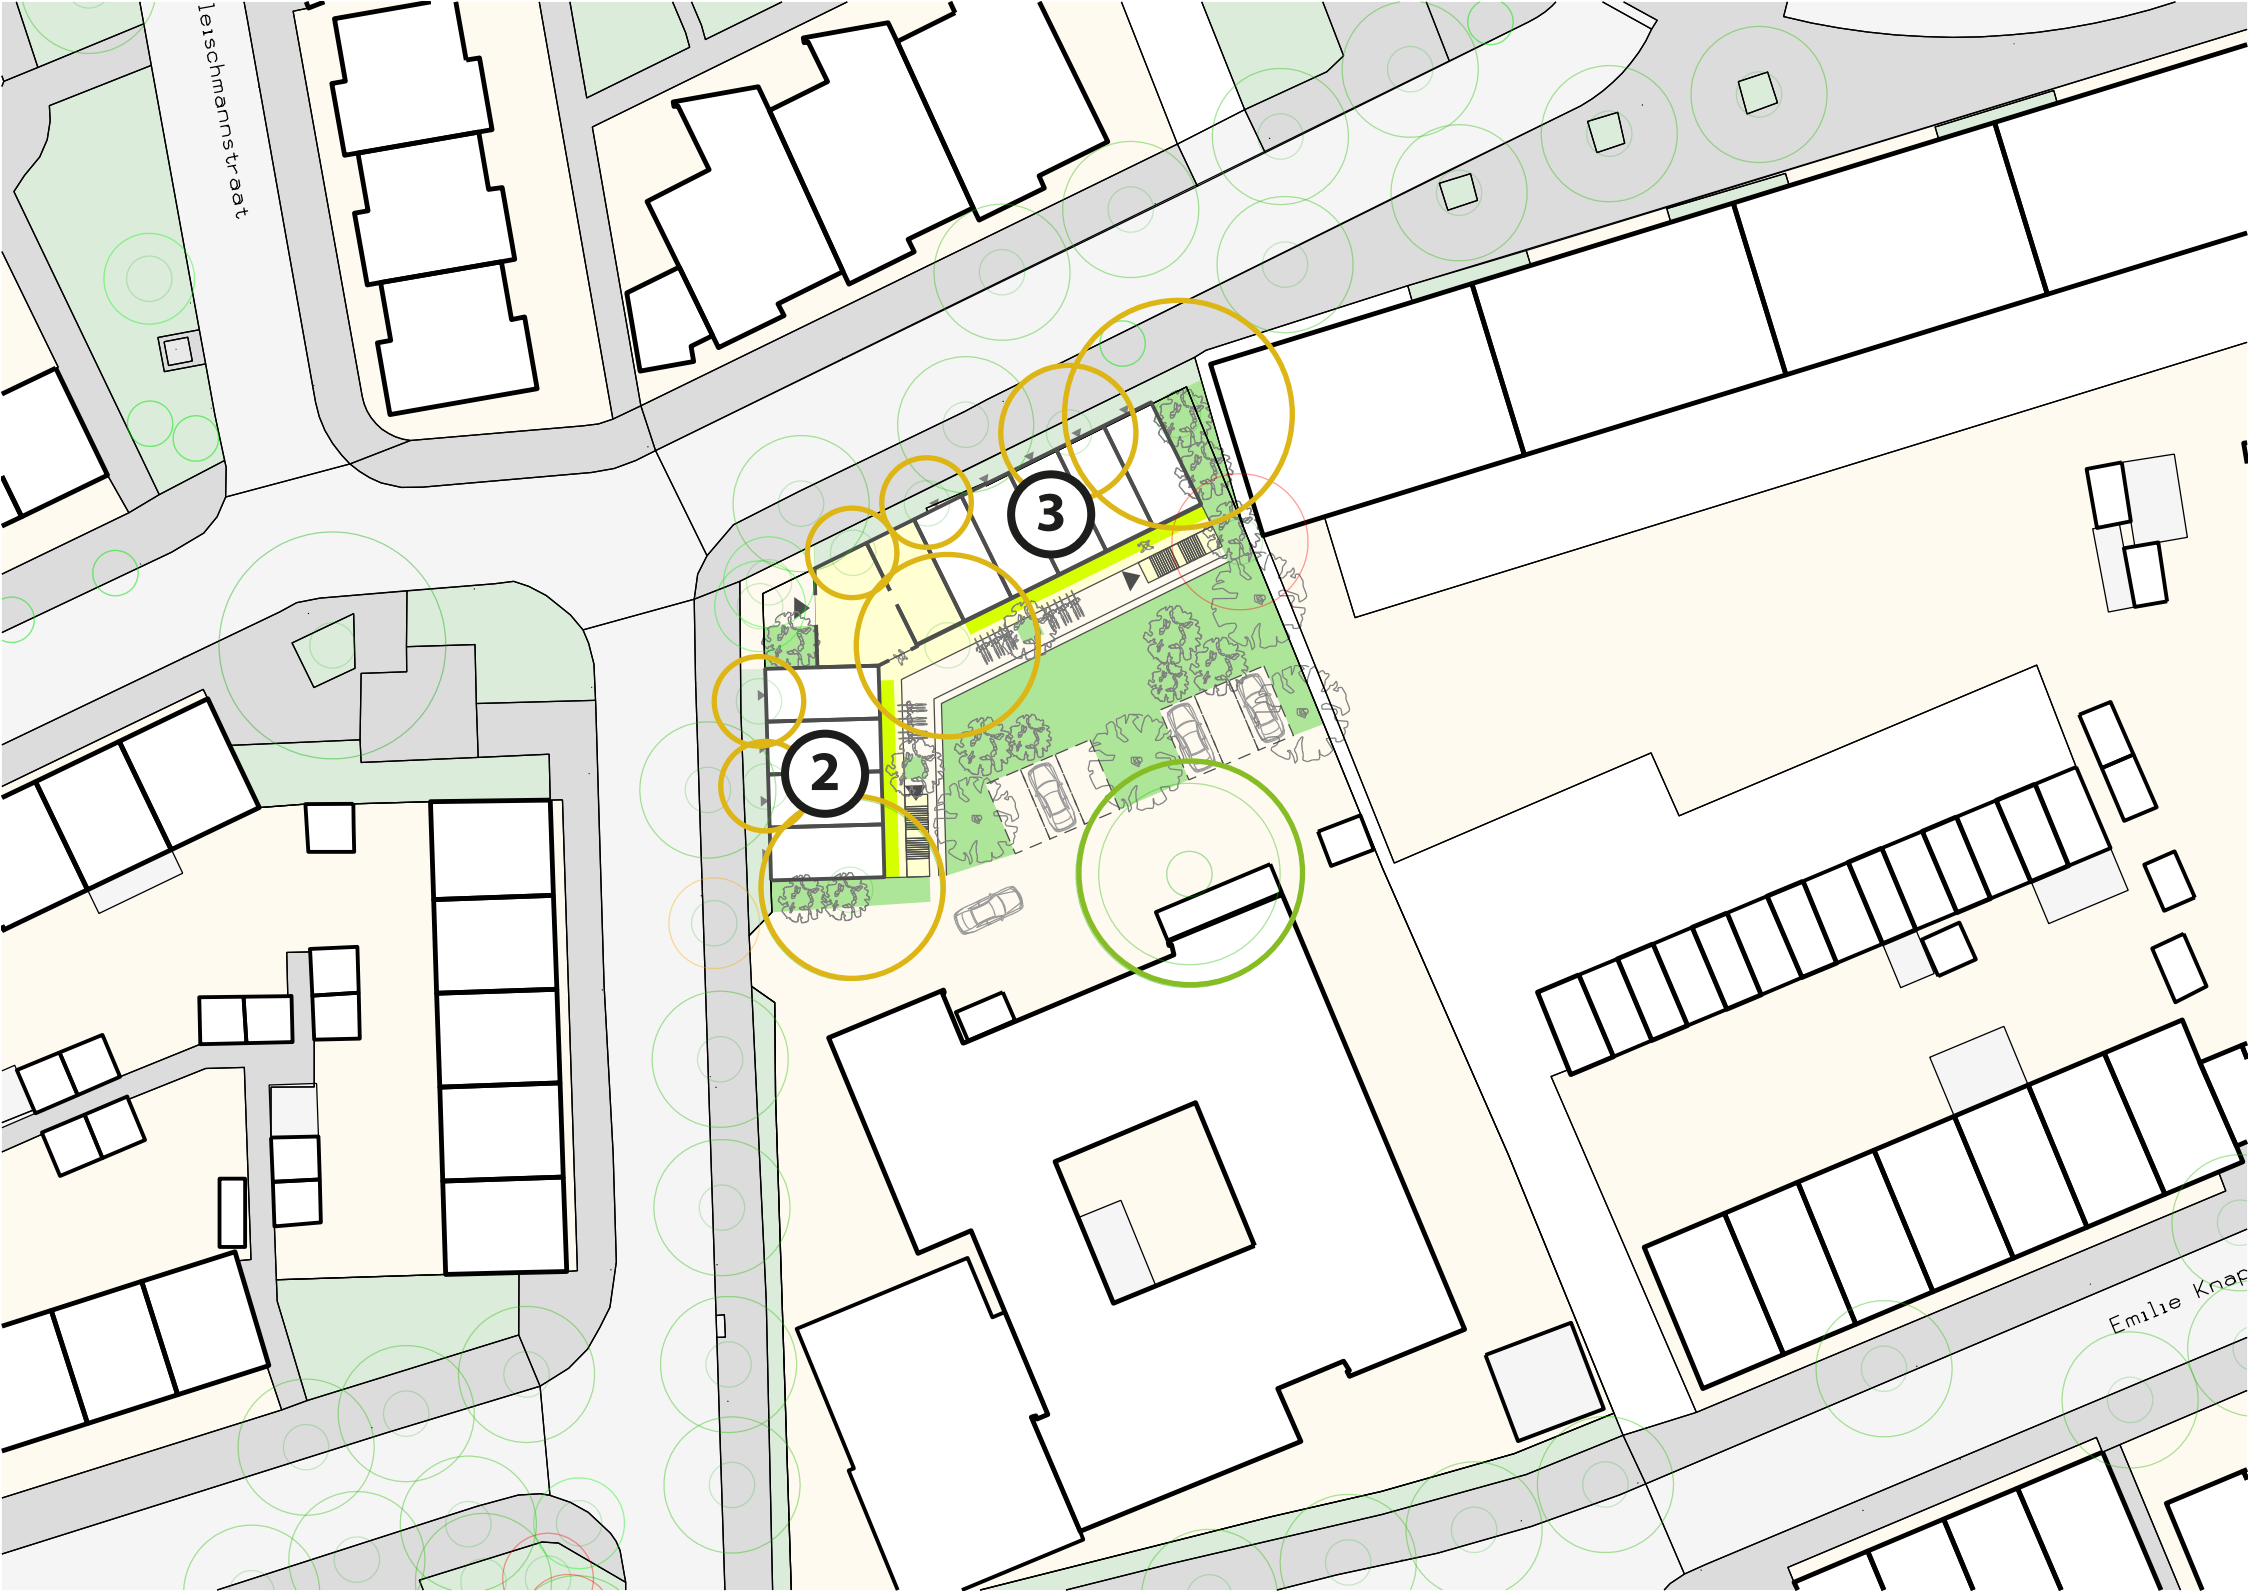

- units PMC 11+
- collectieve voorzieningen
- entrees
- 3 bouwlagen
- groen
- suggestie inrichting
- margestrook (BG)
gallerij (verdiepiengen)
- bomen behouden
- bomen kappen /
verplaatsen (ntb)