


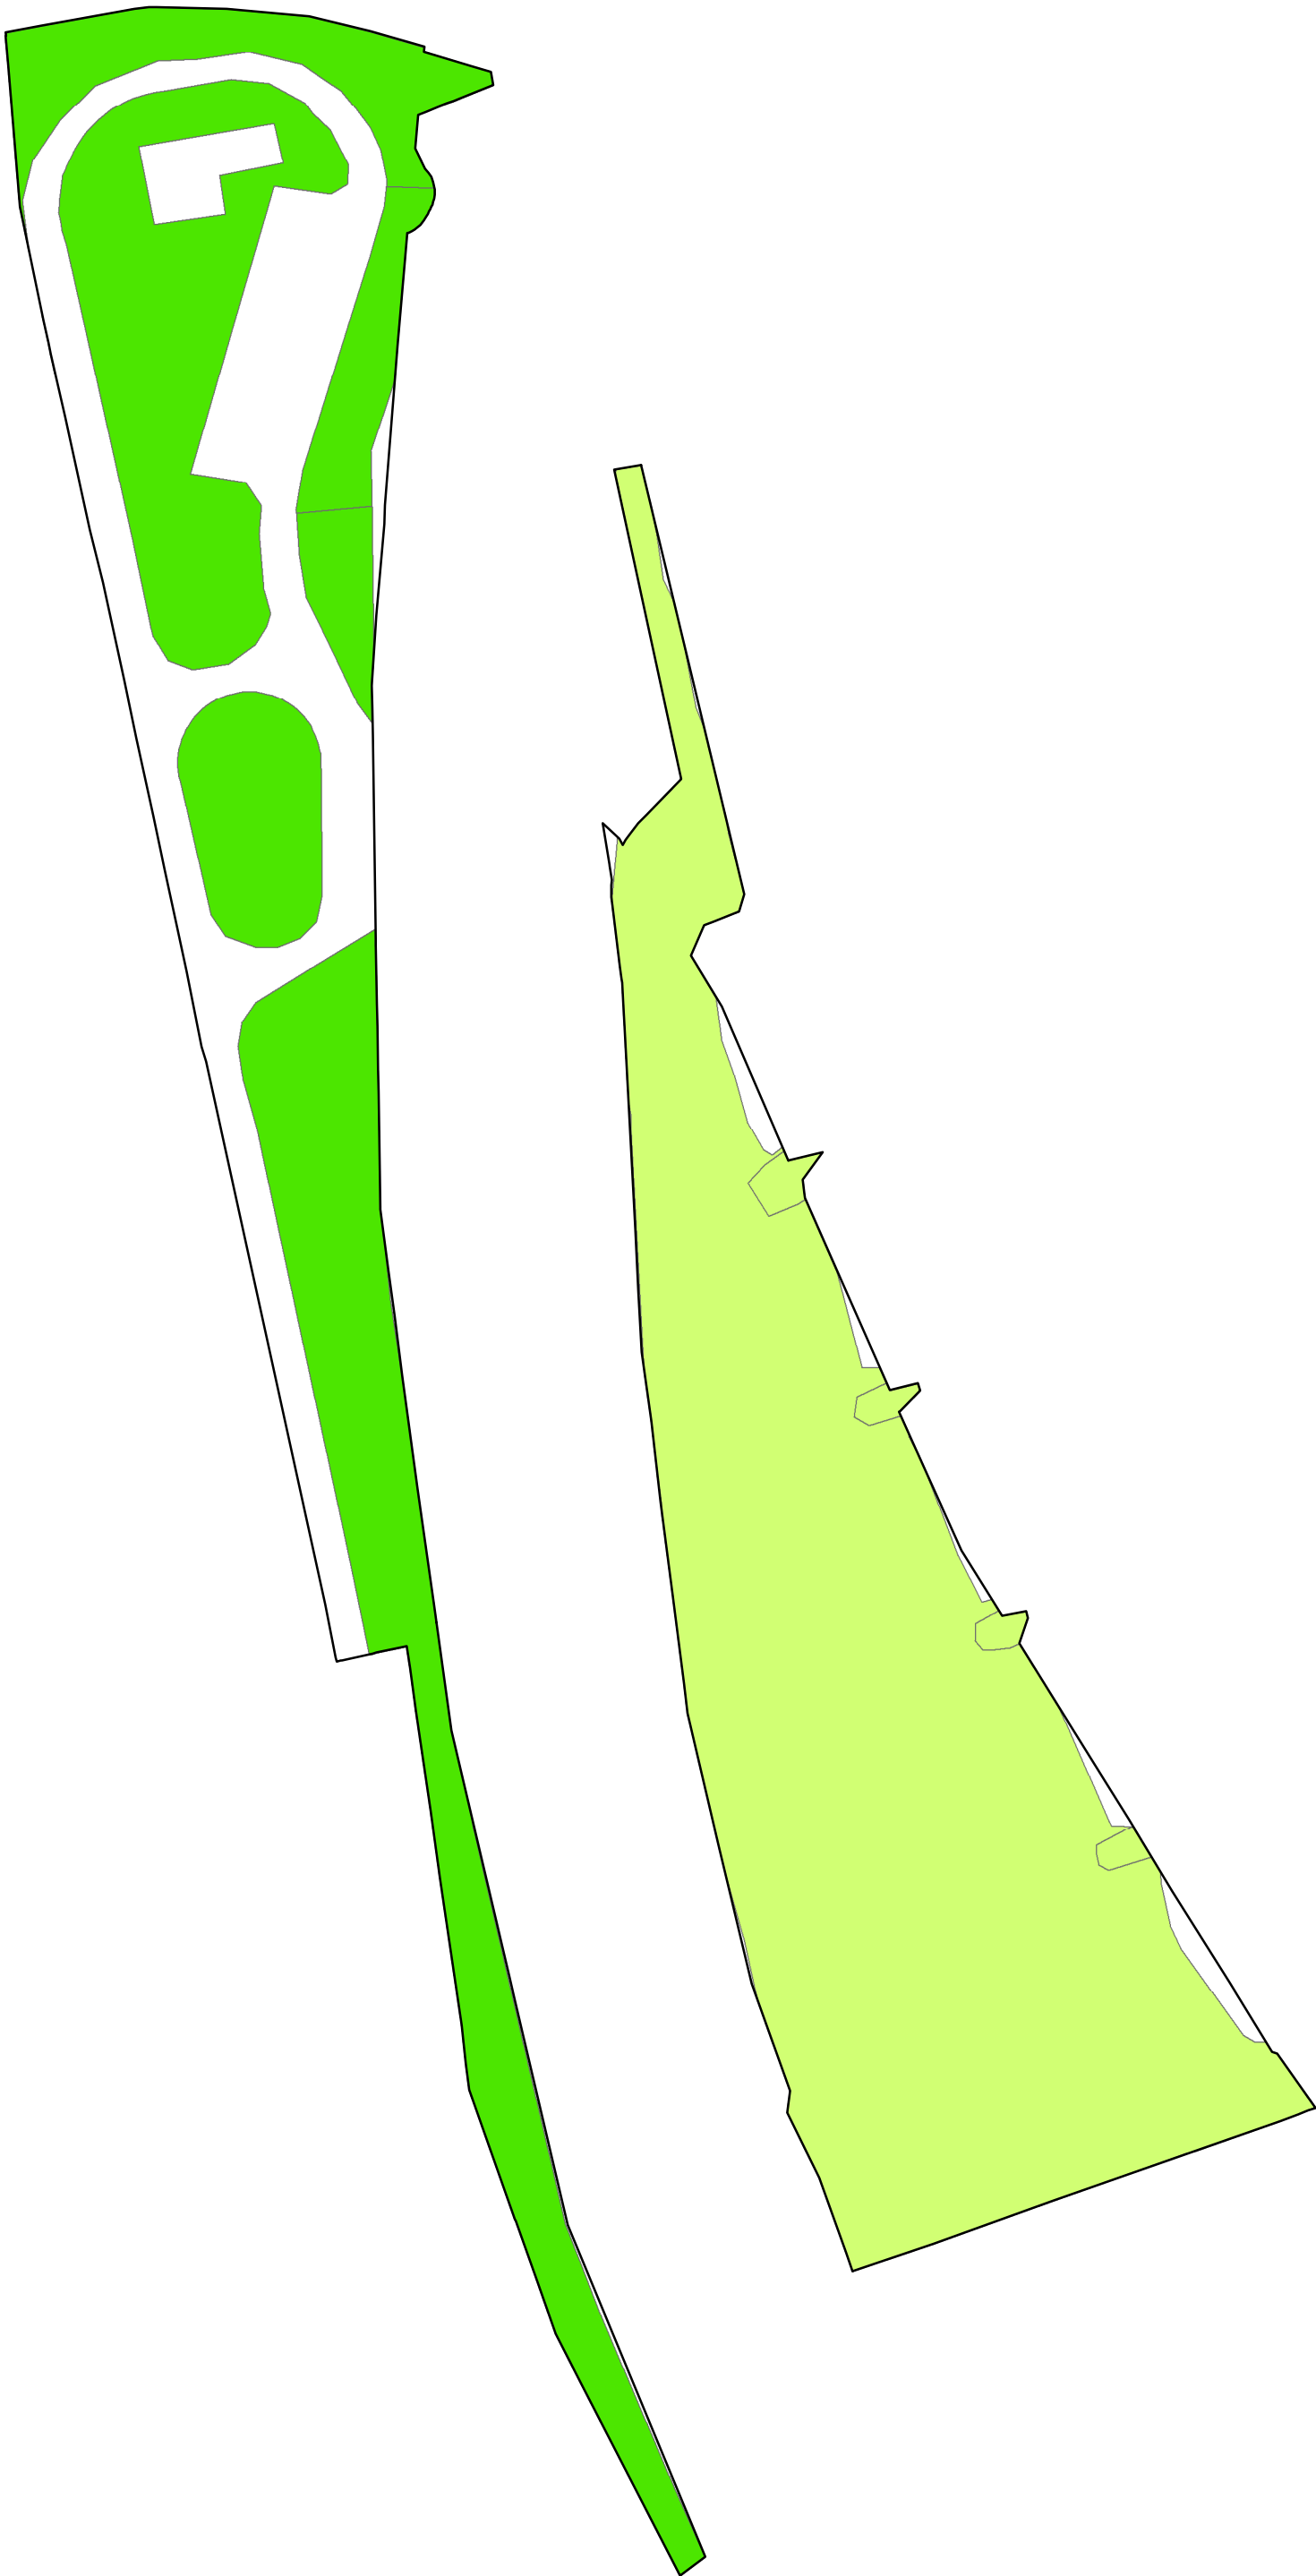

- BAS_VASTGOEDCOMPLEX
- ruiggras
- overig

Onderhoud terreinen

Subtitel
Subtitel 2

Bouwlaag
Gebouw
Objnr Objectnaam1
Objnr Objectnaam2

Schaal: 1:1340 (A2)
Datum: dd mmmm jjjj



Rijksvastgoedbedrijf
Hoewel aan de totstandkoming van deze vastgoedgegevens de uiterste zorg is besteed, aanvaardt het
Rijksvastgoedbedrijf geen enkele aansprakelijkheid voor eventuele fouten, onduidelijkheden of onvol-
komenheden, noch voor de gevolgen hiervan. Aan deze gegevens kunnen geen rechten worden ontleend.
© Ministerie van Volkshuisvesting en Ruimtelijke Ordening