
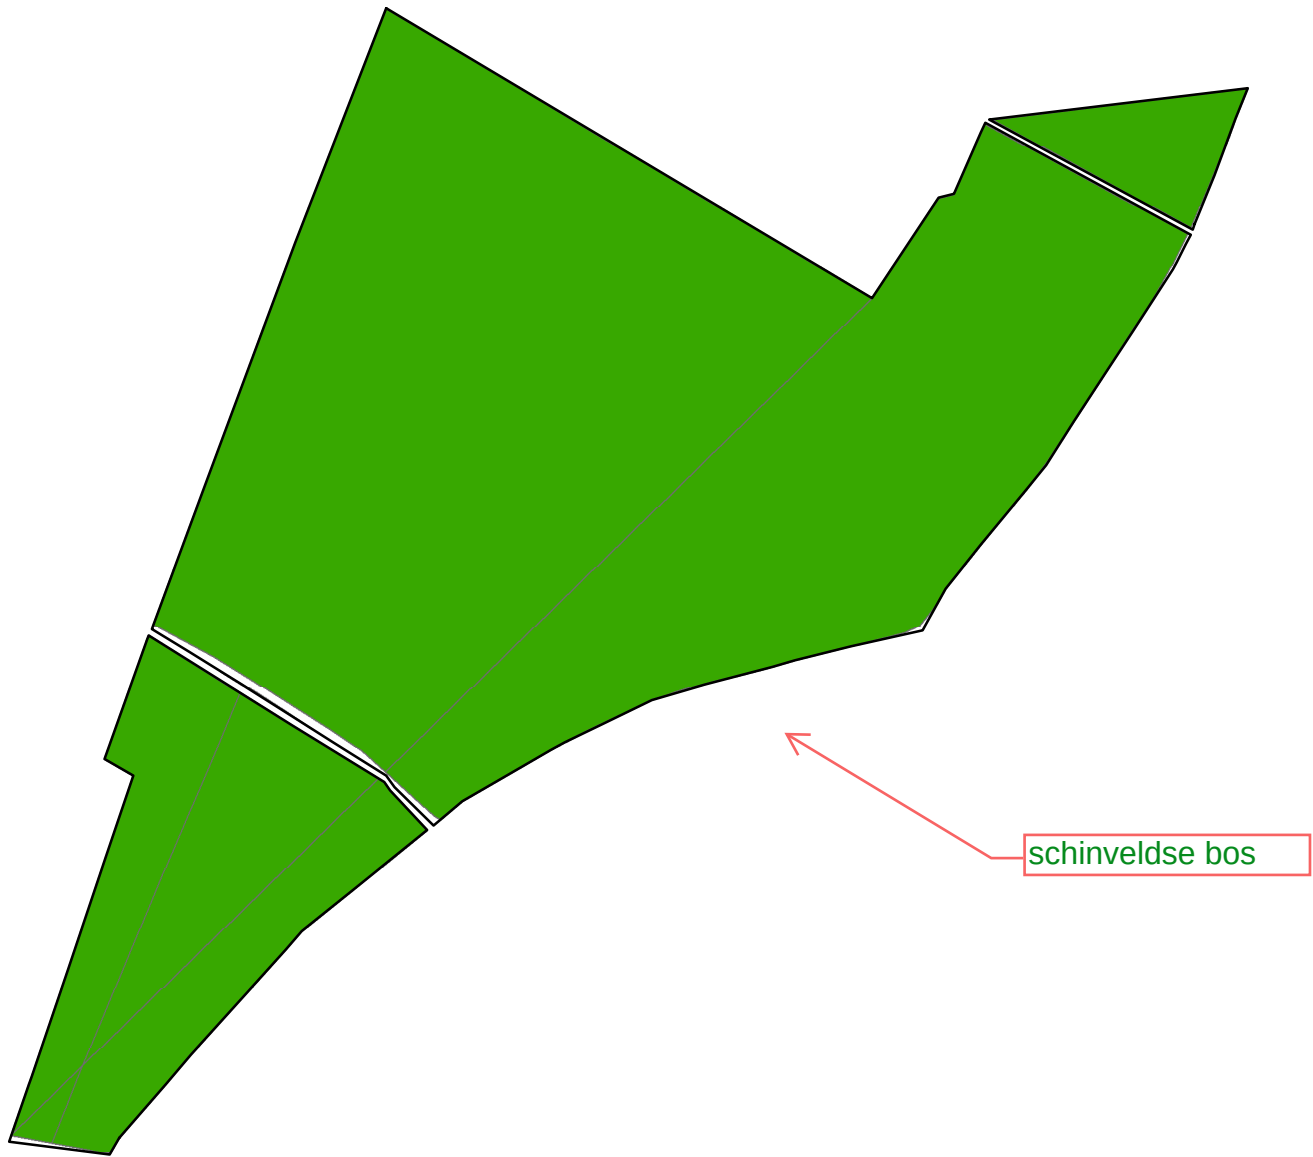


- BAS_VASTGOEDCOMPLEX
- overig
- bos

Onderhoud terreinen

Subtitel
Subtitel 2
Bouwlaag
Gebouw
Objnr Objectnaam1
Objnr Objectnaam2

Schaal: 1:4500 (A2)
Datum: dd mmmm jjjj

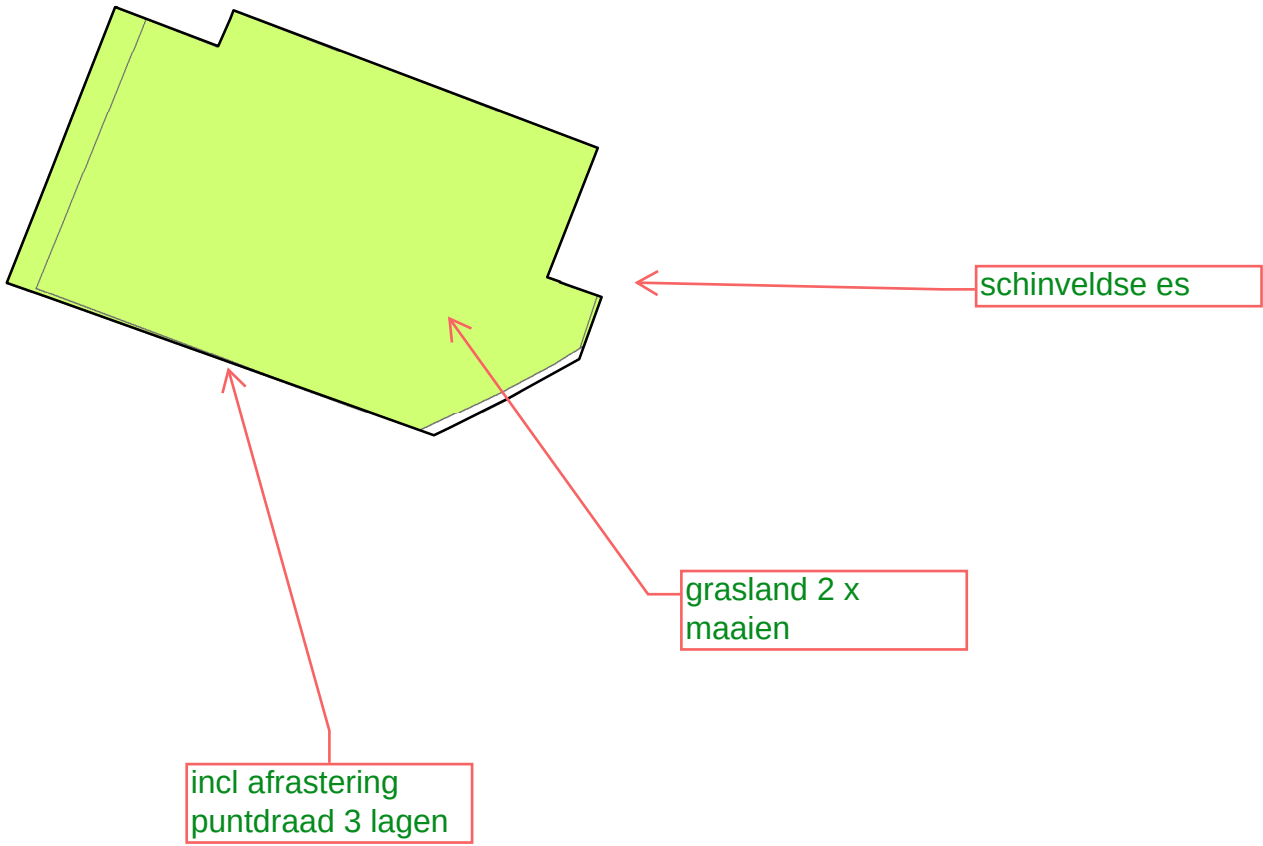