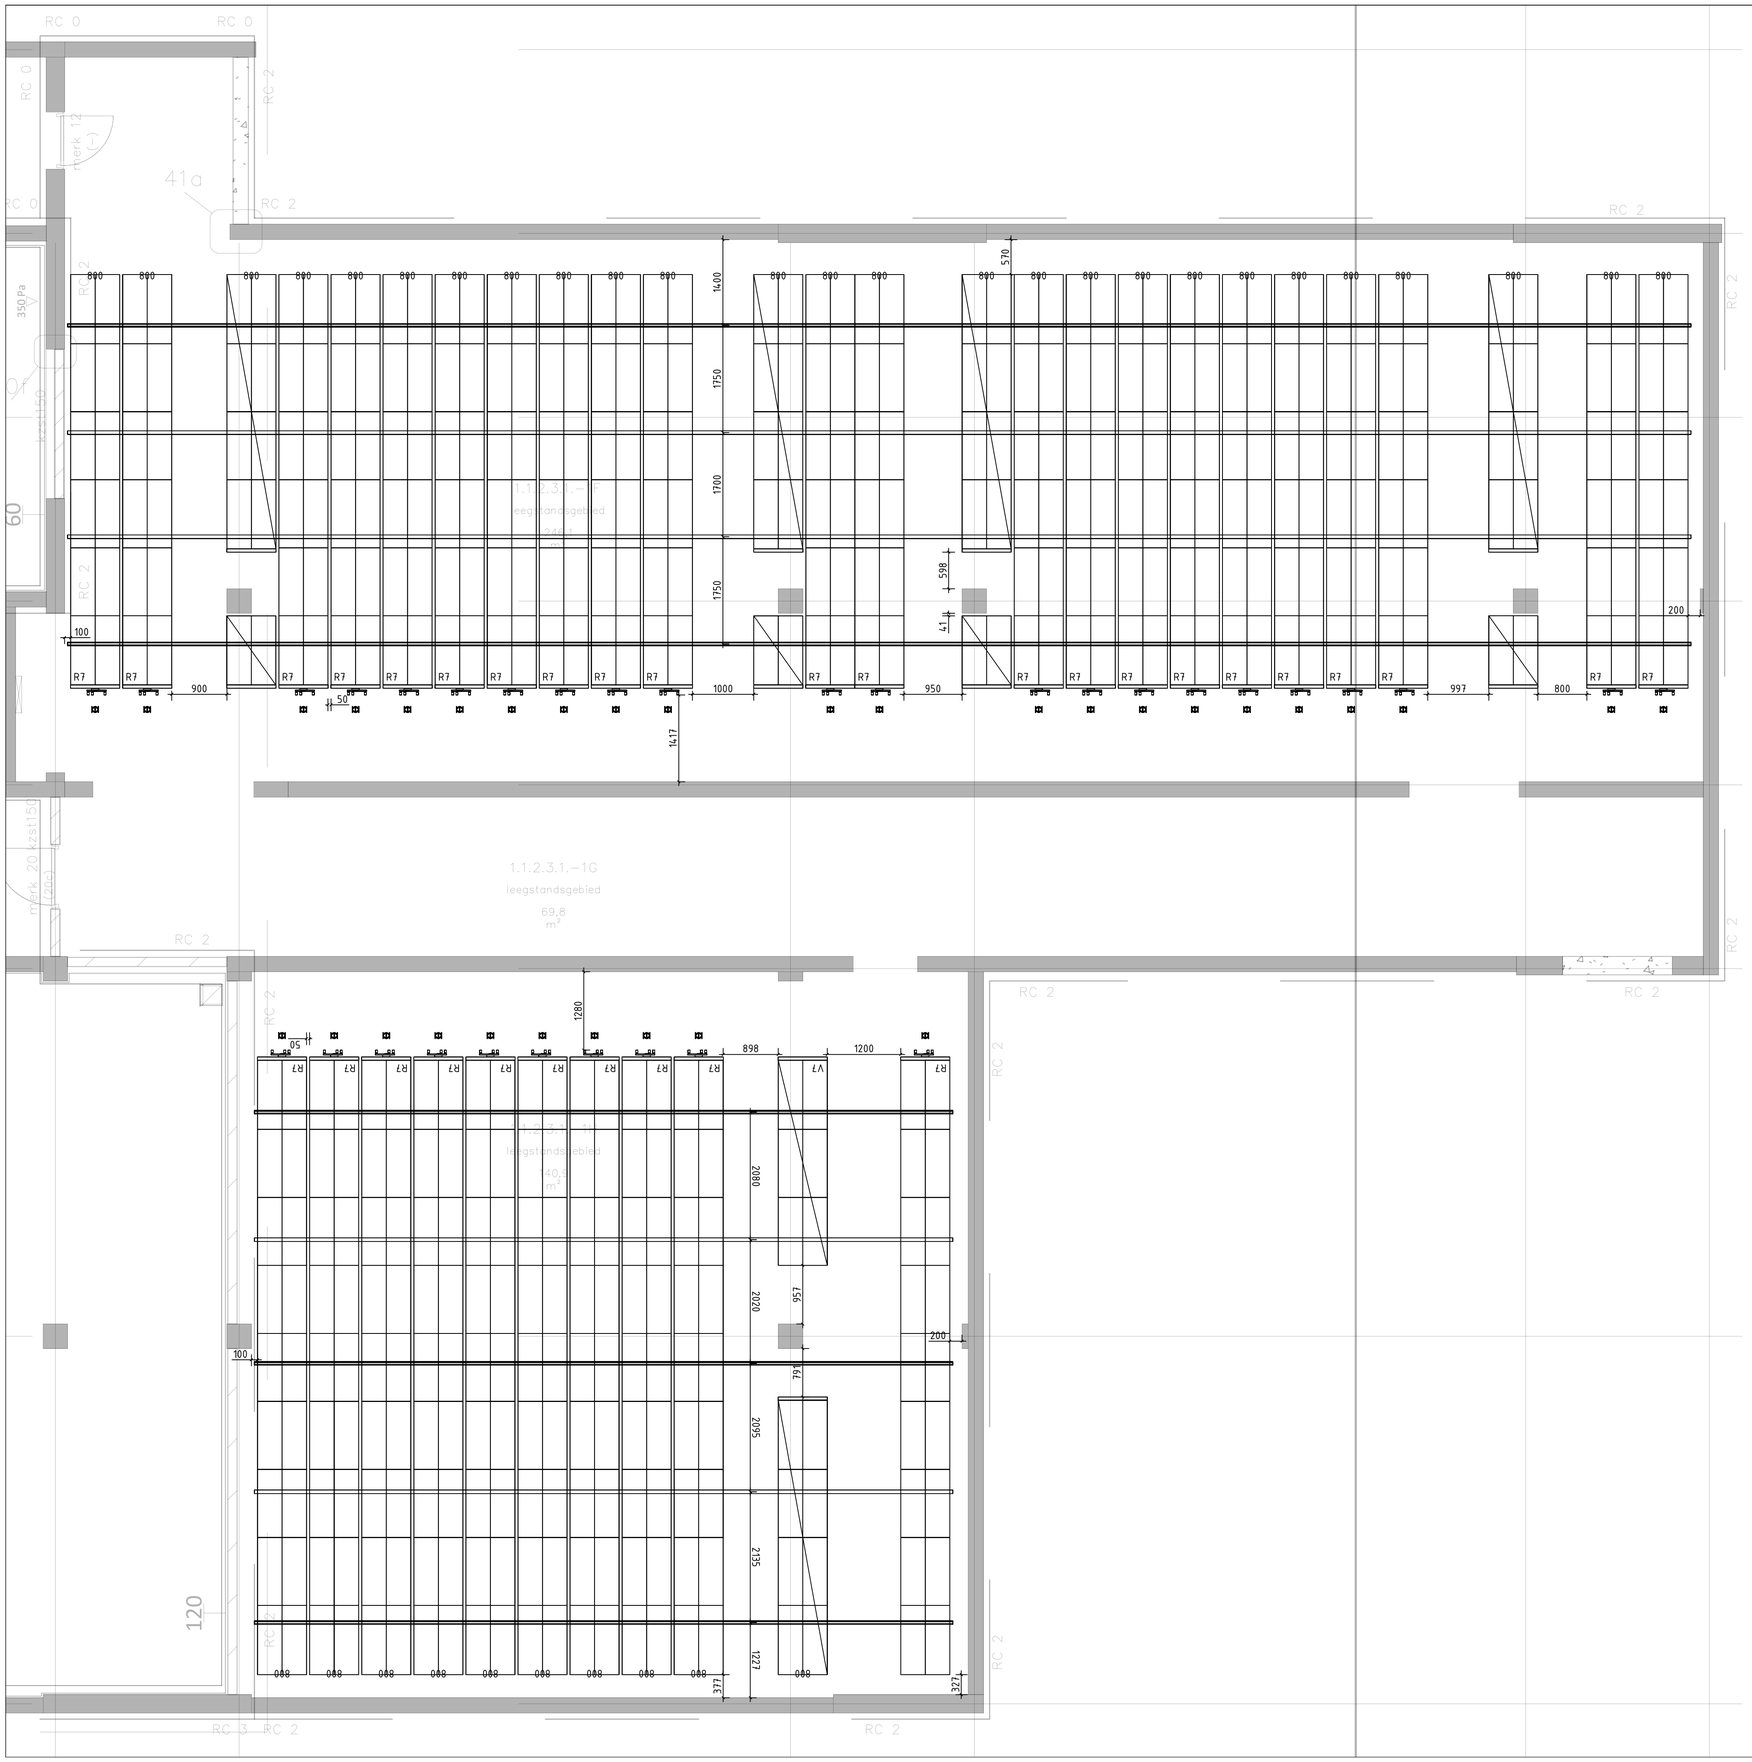

stellingen - zij-aanzichten

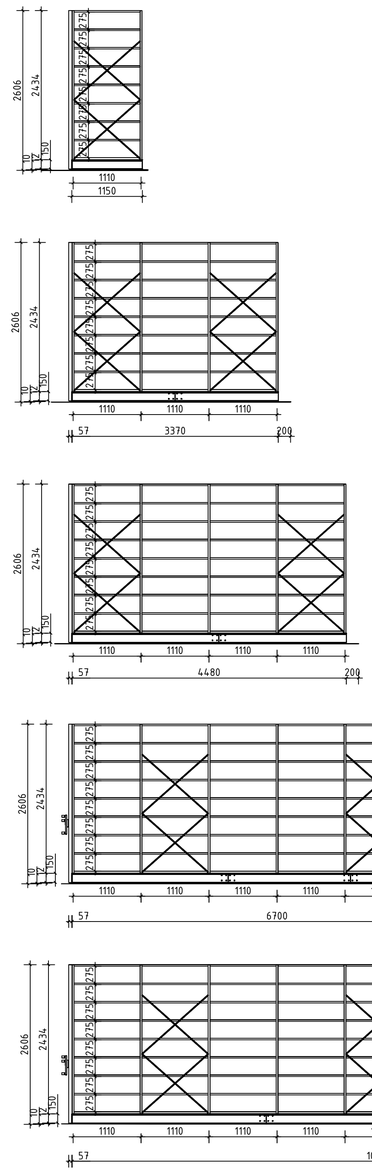

A	concept ontwerp	NS	7-4-2025
Wijz. nr.	Opmerking	Door	Datum

Uitbreiding/realisatie archiefbewaarplaatsen kelderniveau met hergebruik van bestaande archiefsystemen.

Totale opslagcapaciteit volgens concept ontwerp: bruto 4.422,2 m1, netto 4.302,7 m1 opslagcapaciteit voor opslag van archiefdozen.

Getekend: NS	Datum:07-04-2025	Goedgekeurd door/datum: RvG / 8-4-2025	Formaat: A1	Schaal:1:50

bruynzeel
creating space for a healthy planet
Bruynzeel Storage Systems BV
Industrieterrein 7
Pb 7118
5980 AC Panningen
Tel: 077 306 90 00
E-mail: info@bruynzeel.org
www.bruynzeel.org

Nationaal Archief

realisatie archiefruimten kelder

LOA Emmen

Tekening nummer: NL240125A

This drawing and design is the copyright of Bruynzeel Storage Systems bv, and must not be reproduced in part or in whole without prior written consent. ref. Dutch legislation.