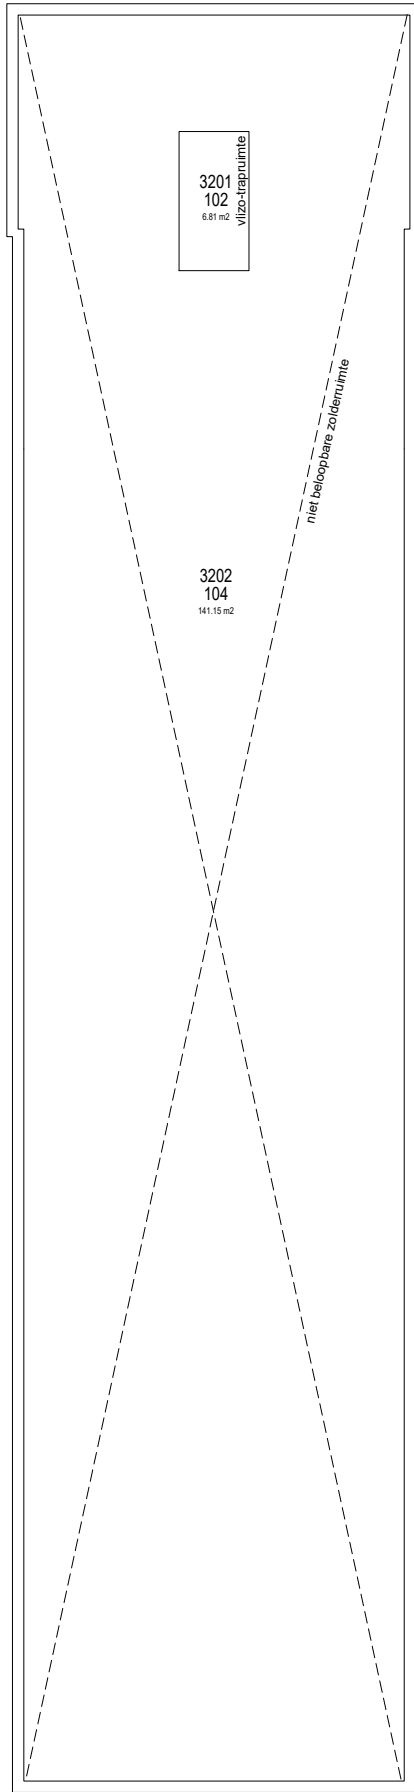


WAGENINGEN
UNIVERSITY & RESEARCH

tel. 0317 - 483590, secretariaat.venh@wur.nl

Facilitair Bedrijf
Afdeling Vastgoed en Huisvesting
Akkermaalsbos 12 6708WB / Gebouw 116
Postbus 59, 6700 AB Wageningen

complex: PV Runderweg
gebouw: 6122-Vleugel 2 (Hoofdgebouw)
adres: Runderweg 6, 8219 PK Lelystad

discipline: -
omschrijving: Plattegrond
verdieping: 3e Verdieping



gecontroleerd ter plaatse:	
13-11-2012 / t.o.	
gewijzigd 1	20-11-2012 / t.o.
gewijzigd 2	11-09-2015 BWS
gewijzigd 3	12-02-2021 BWS

schaal	1:200
getekend	RP/t.o.
datum	december 2003
formaat	A3
projectnr.	-
status	-
tek.nr.	bladnr.

6122-3-basisplattegrond