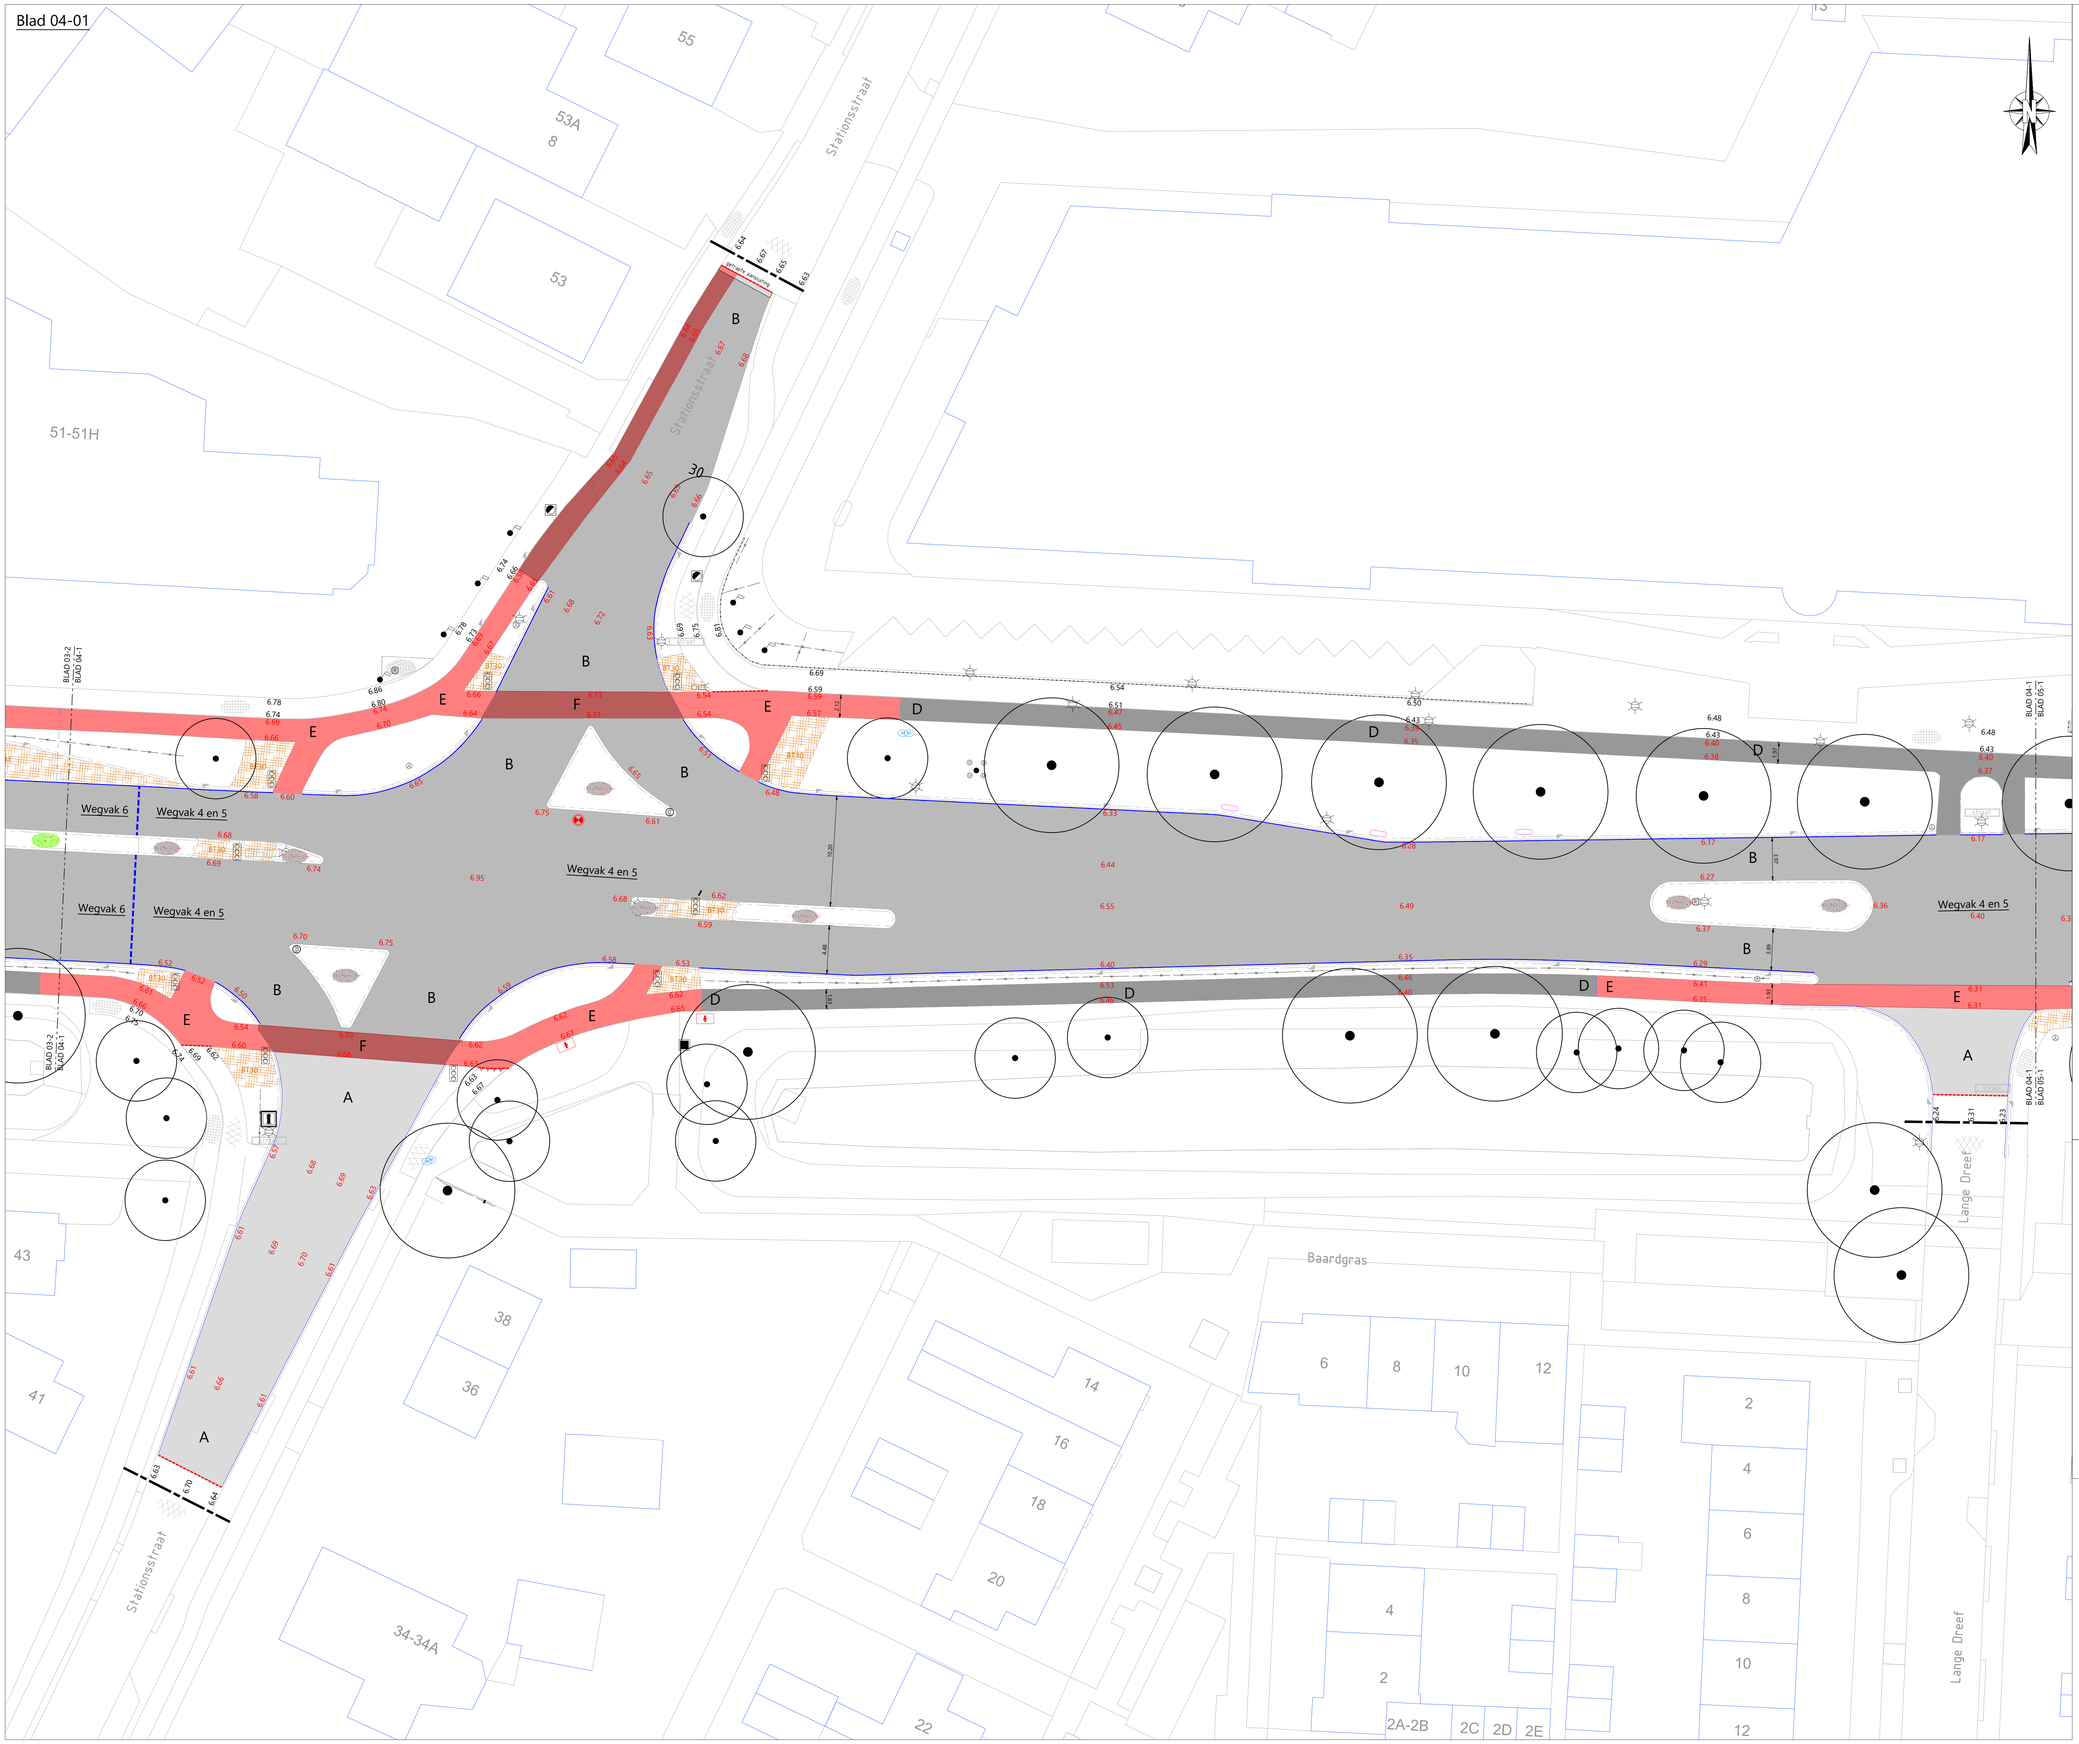

LEGENDA

- werkgrens
- overgang onderhoudsmaatregel (indeling wegvakken)
- handhaven gazonbanden 60/200 mm, kleur grijs
- handhaven trottoirbanden 180/200x250 mm, kleur Lavaro
- handhaven RWS-banden 115/225x250 mm, kleur Lavaro
- handhaven goottegels lokaal vervangen gerekend met (20%)
- handhaven leuning
- handhaven hekwerk / erf afscheiding
- aanbrengen trottoirbanden 180/200x250 mm, Lavaro deklaag
- aanbrengen trottoirbanden 115/225x250 mm, Lavaro deklaag
- aanbrengen inritverloopband midden (verlaagde band) breedte 0,20 m, Lavaro deklaag
- aanbrengen eindverloopbanden 180/200x250 mm, Lavaro deklaag
- aanbrengen opsluitbanden 60x200 mm, kleur grijs
- aanbrengen gazonbanden 80x200 mm, kleur grijs
- aanbrengen bitumenstrip t.b.v. aansluitingen bestaand op nieuwe asfaltdeklaag
- aanbrengen goottegels beton kantgoottegel 150x300 mm
- handhaven elementenverharding betontegels 300x300 mm
- handhaven asfaltverharding
- handhaven betonverharding
- bestaand groen middengeleider
- A — aanbrengen asfalt deklaag 35 mm SMA-NL 11B
- B — aanbrengen asfalt tussen- en deklaag 35 mm SMA-NL 11B 60 mm AC22 bin TL-B
- C — aanbrengen asfalt volledige constructie 35 mm SMA-NL 11B 60 mm AC22 bin TL-B 85 mm AC22 base OL-B
- D — aanbrengen / overlagen asfalt deklaag fietspad 35 mm AC08 surf DL-B
- E — aanbrengen / overlagen asfalt deklaag fietspad 35 mm SMA NL-11B, kleur rood
- F — aanbrengen asfalt fietspad 35 mm SMA-NL 11B, kleur rood 60 mm AC22 base OL-B trapfrees t.b.v. overgang onderhoudsmaatregelen en aansluitingen op bestaande situatie
- getrapte aansluiting
- aanbrengen funderingslaag 300 mm menggranulaat
- aanbrengen betonverharding middengeleiders, kleur geel
- aanbrengen elementenverharding betonstraatstenen kleur grijs
- aanbrengen elementenverharding betontegels 300x300x60 mm, kleur grijs
- aanbrengen elementenverharding betontegels 300x300x60 mm, kleur rood
- aanbrengen geleidetegels
- herstraten elementenverharding
- aanbrengen groenvakken en groene middengeleiders, ruw grasmengsel
- bestaande bomen
- planten nieuwe bomen door derden
- contour grondverbetering boomplantvakken
- bestaande lichtmasten
- bestaande VRI masten
- bestaande straatnaamborden
- bestaande bewegwijzering
- bestaande informatieportalen
- bestaande reclamezuil
- bestaande vlaggenmast
- bestaande brievenbus
- bestaande stootblokken van beton
- bestaande afzetpaal
- bestaande electrakast
- bestaande brandkranen
- handhaven bestaande inspectieputten
- handhaven bestaande inspectieputten, op hoogte brengen putafdekkingen
- vervangen putafdekking voor ronde putafdekkingen ingeboord in asfalt
- handhaven straatkolken
- handhaven trottoirkolken
- bestaande trottoirkolken opnieuw stellen
- aanbrengen nieuw trottoirkolken
- 11.85 — bestaande hoogte in meters t.o.v. NAP
- 11.64 — nieuwe hoogte maat in meters t.o.v. NAP

Wegvak	Locatie	Onderhoudsmaatregel
1	Vanaf Rondweg-Oost tot voorbij kruising Newtonstraat, beide richtingen	Vervangen deklaag
2	Kruising Lorentzstraat / Grote Beer, vanaf Newtonstraat tot ca. 60 m na de kruising, beide richtingen	Vervangen volledige asfaltverharding en fundering
3	Vanaf boring 03 t/m Lange dreef, beide richtingen	Deklaag vervangen en bakken frezen t.p.v. eventuele scheuren in de tussenlaag
4	Vanaf Lange Dreef tot aan kruising Stationstraat richting west	Vervangen dek- en tussenlaag frezen 70 mm teervrije bovenlaag frezen 25 mm teerhoudende onderlaag
5	Vanaf kruising Stationstraat tot Lange Dreef, richting oost	Vervangen dek- en tussenlaag frezen 65 mm teervrije bovenlaag frezen 30 mm teerhoudende onderlaag
6	Vanaf Stationstraat tot Plesmanstraat, beide richtingen	Vervangen dek- en tussenlaag
7	Vanaf Plesmanstraat tot aan Rondweg-West, richting west	Vervangen dek- en tussenlaag
8	Vanaf Rondweg-West tot aan Plesmanstraat, richting oost	Vervangen volledige asfaltverharding en fundering

Opmerking:
* Maatvoering in meters
* Materiaalmaten in millimeters, tenzij anders aangegeven
* Hoogtematen in meters t.o.v. N.A.P.

5					
4	ndr	19-09-2025	d04	verwerkt wijzigingen nvi	mbs
3	ndr	15-08-2025	d03	verwerkt laatste opmerkingen uo	mbs
2	ndr	09-07-2025	d02	gegevens milieukundig ontwerp verwerkt	mbs
1	ndr	20-06-2025	d01	opgesteld definitief ontwerp	mbs
GETEKEND		DATUM	STATUS	OMSCHRIJVING WIJZIGING	VRIJGEGEVEN

OPDRACHTGEVER:
GEMEENTE VEENENDAAL

PROJECT:
PROJECT 24-06
RECONSTRUCTIE GROTE BEER

ONDERDEEL:
Uitvoeringsontwerp (UO)
Situatie bovengronds

Roelofs
Postadres:
Postbus 12 7683 ZG Den Ham
Bezoekadres
Kroezenhoek 8 7683 PM Den Ham
T +31 (0)546 67 88 88
E info@roelofsgroep.nl
Tevens vestigingen in:
Almkerkerdam Steenwijk
Arnhem Veenendaal
Sneek Weesp
Stadskanaal

SCHAAL:	PROJECTNR:	TEKENINGNR:	FORMAAT:	BLAD:
1:200	51072243	D001	A0	04 van 08

Meer waarde aan ruimte

C:\Users\ndr\Roelofs Beheer BV\Werkmap\Grote Beer Veenendaal - Ontwerp\31. Tekeningen\114. UO\D04\D001-D04-51072243-ndr-verhardingen.dwg