




Bushalte locatie 1
schaal 1 : 200

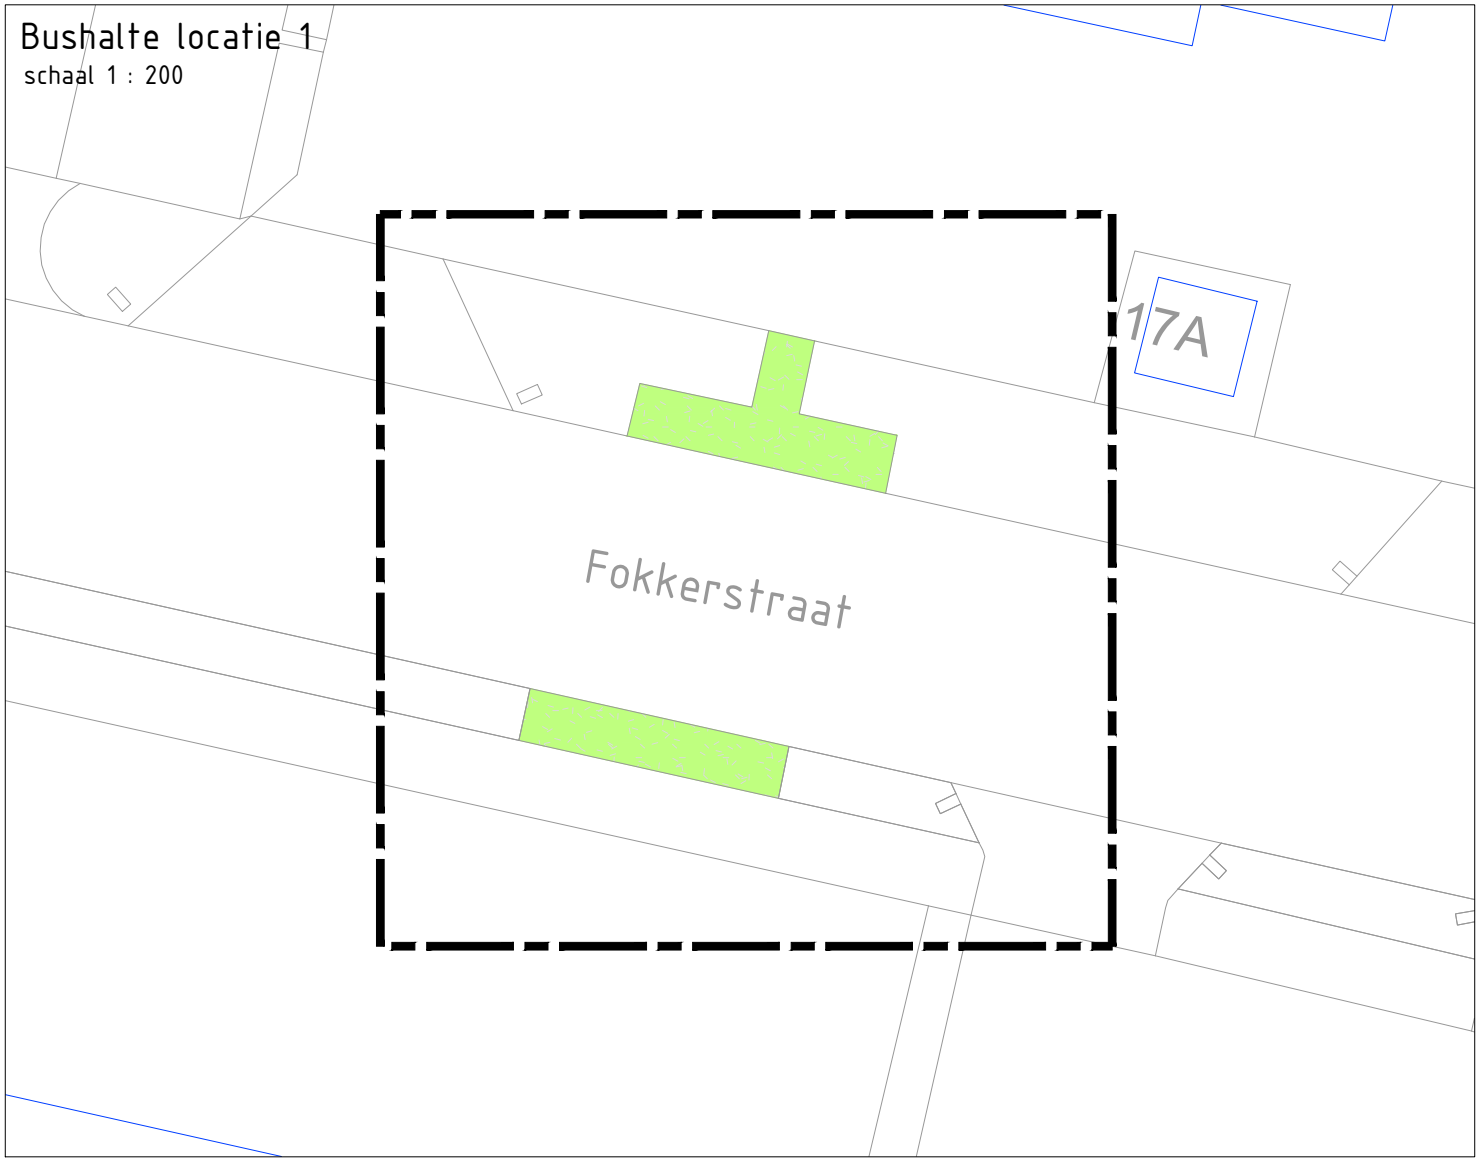

Bushalte locatie 2
schaal 1 : 200

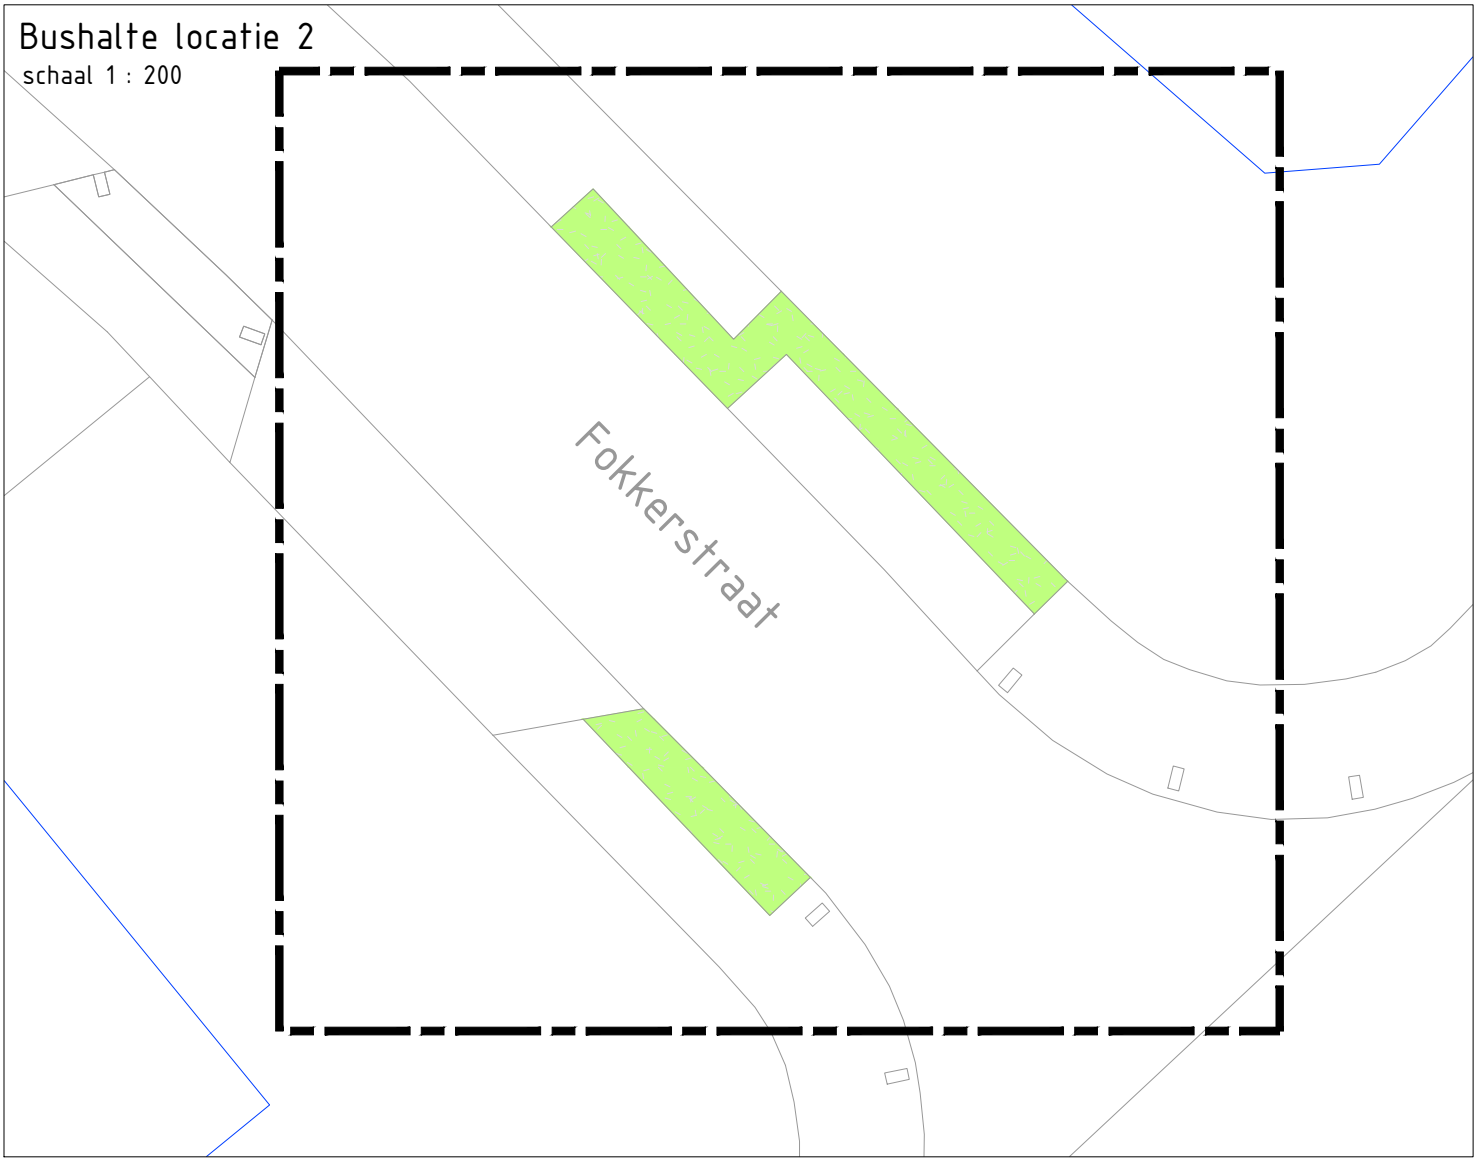

Overzicht
schaal 1 : 2000

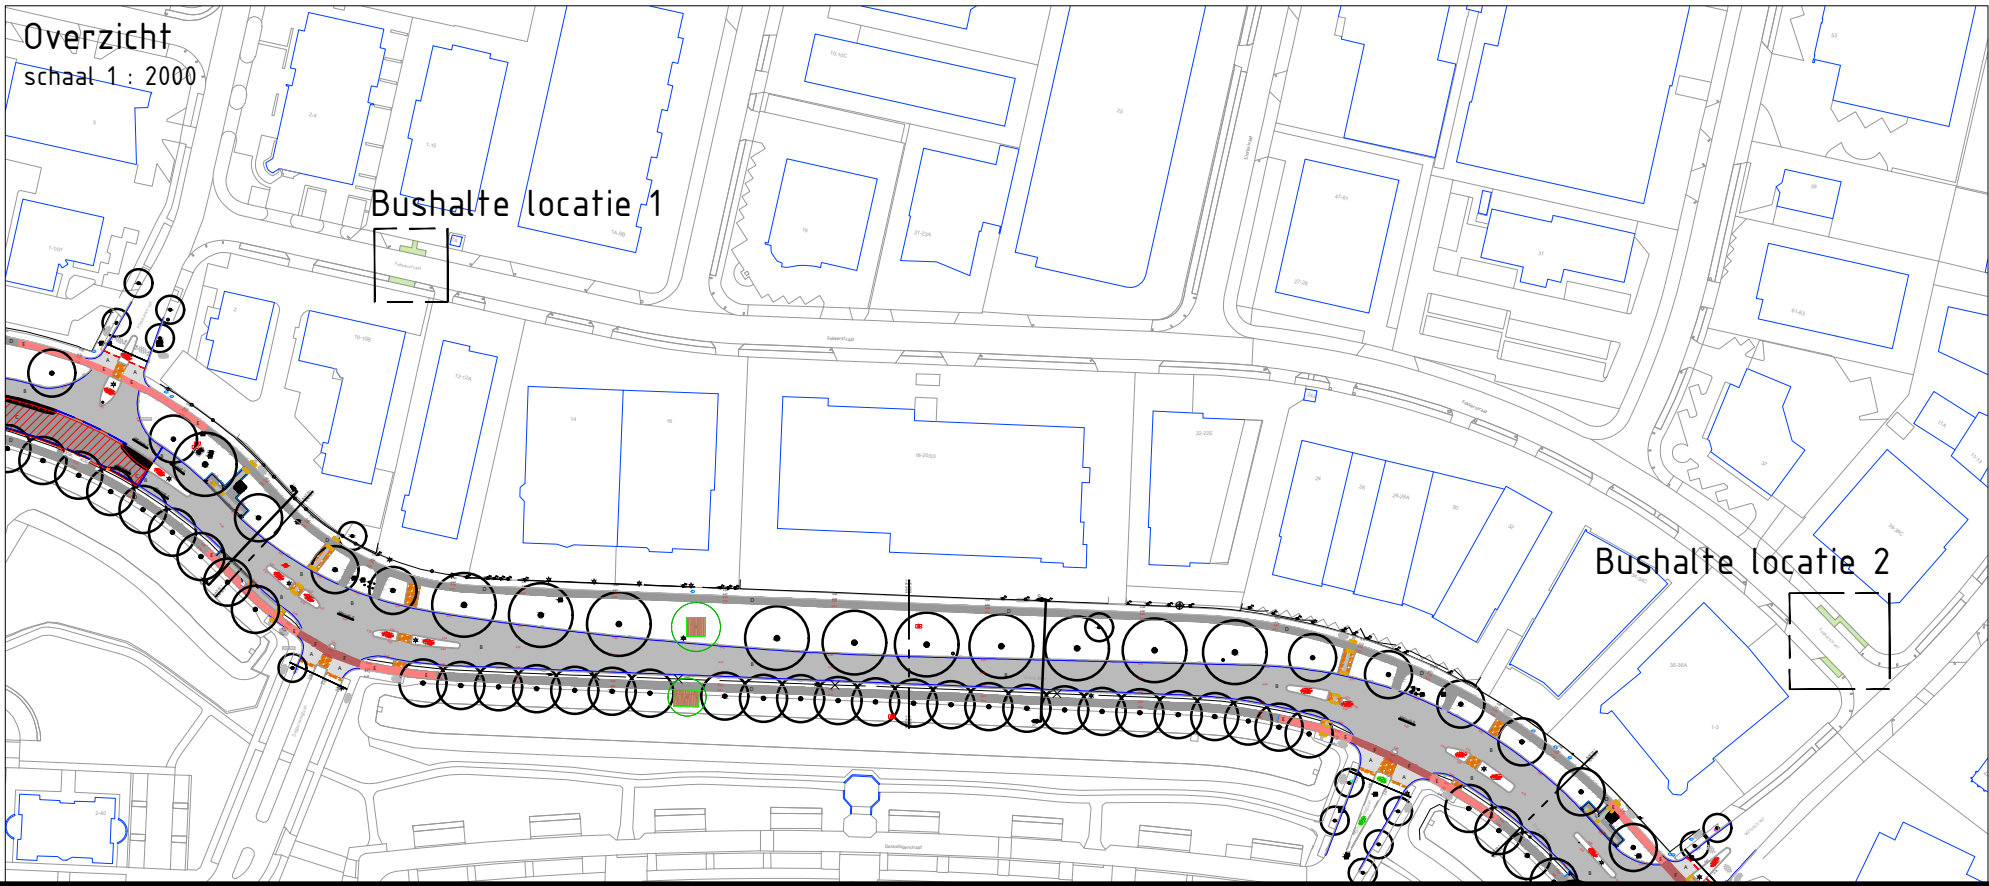

LEGENDA

- werkgrens
- aanvullen grond vrijgekomen bij ontgraven
inclusief inzaaien met bermmengsel

Opmerking:
* Maatvoering in meters
* Materiaalmaten in millimeters, tenzij anders aangegeven
* Hoogtematen in meters t.o.v. N.A.P.

5	4	3	2	1	GETEKEND	DATUM	STATUS	OMSCHRIJVING WIJZIGING	VRUJEGEVEEN
	ndr	19-09-2025	d04					verwerkt wijzigingen nvi	mbs
	ndr	15-08-2025	d03					verwerkt laatste opmerkingen uo	mbs
	ndr	09-07-2025	d02					gegevens milieukundig ontwerp verwerkt	mbs
	ndr	20-06-2025	d01					opgesteld definitief ontwerp	mbs

OPDRACHTGEVER:
GEMEENTE VEENENDAAL

PROJECT:
PROJECT 24-06
RECONSTRUCTIE GROTE BEER

ONDERDEEL:
Uitvoeringsontwerp (UO)
Situatie bovengronds

SCHAAL: 1:200 PROJECTNR: 51072243 TEKENINGNR: D001 FORMAAT: A3 BLAD: 08 van 08



Postadres
Postbus 12 7683 ZG Den Ham
Bezoekadres
Kroezenhoek 8 7683 PM Den Ham
T +31 (0)546 67 88 88
E info@roelofsgroep.nl
Tevens vestigingen in
Alblasserdam Steenwijk
Arnhem Veenendaal
Sneek Weesp
Stadskanaal

Meer waarde aan ruimte