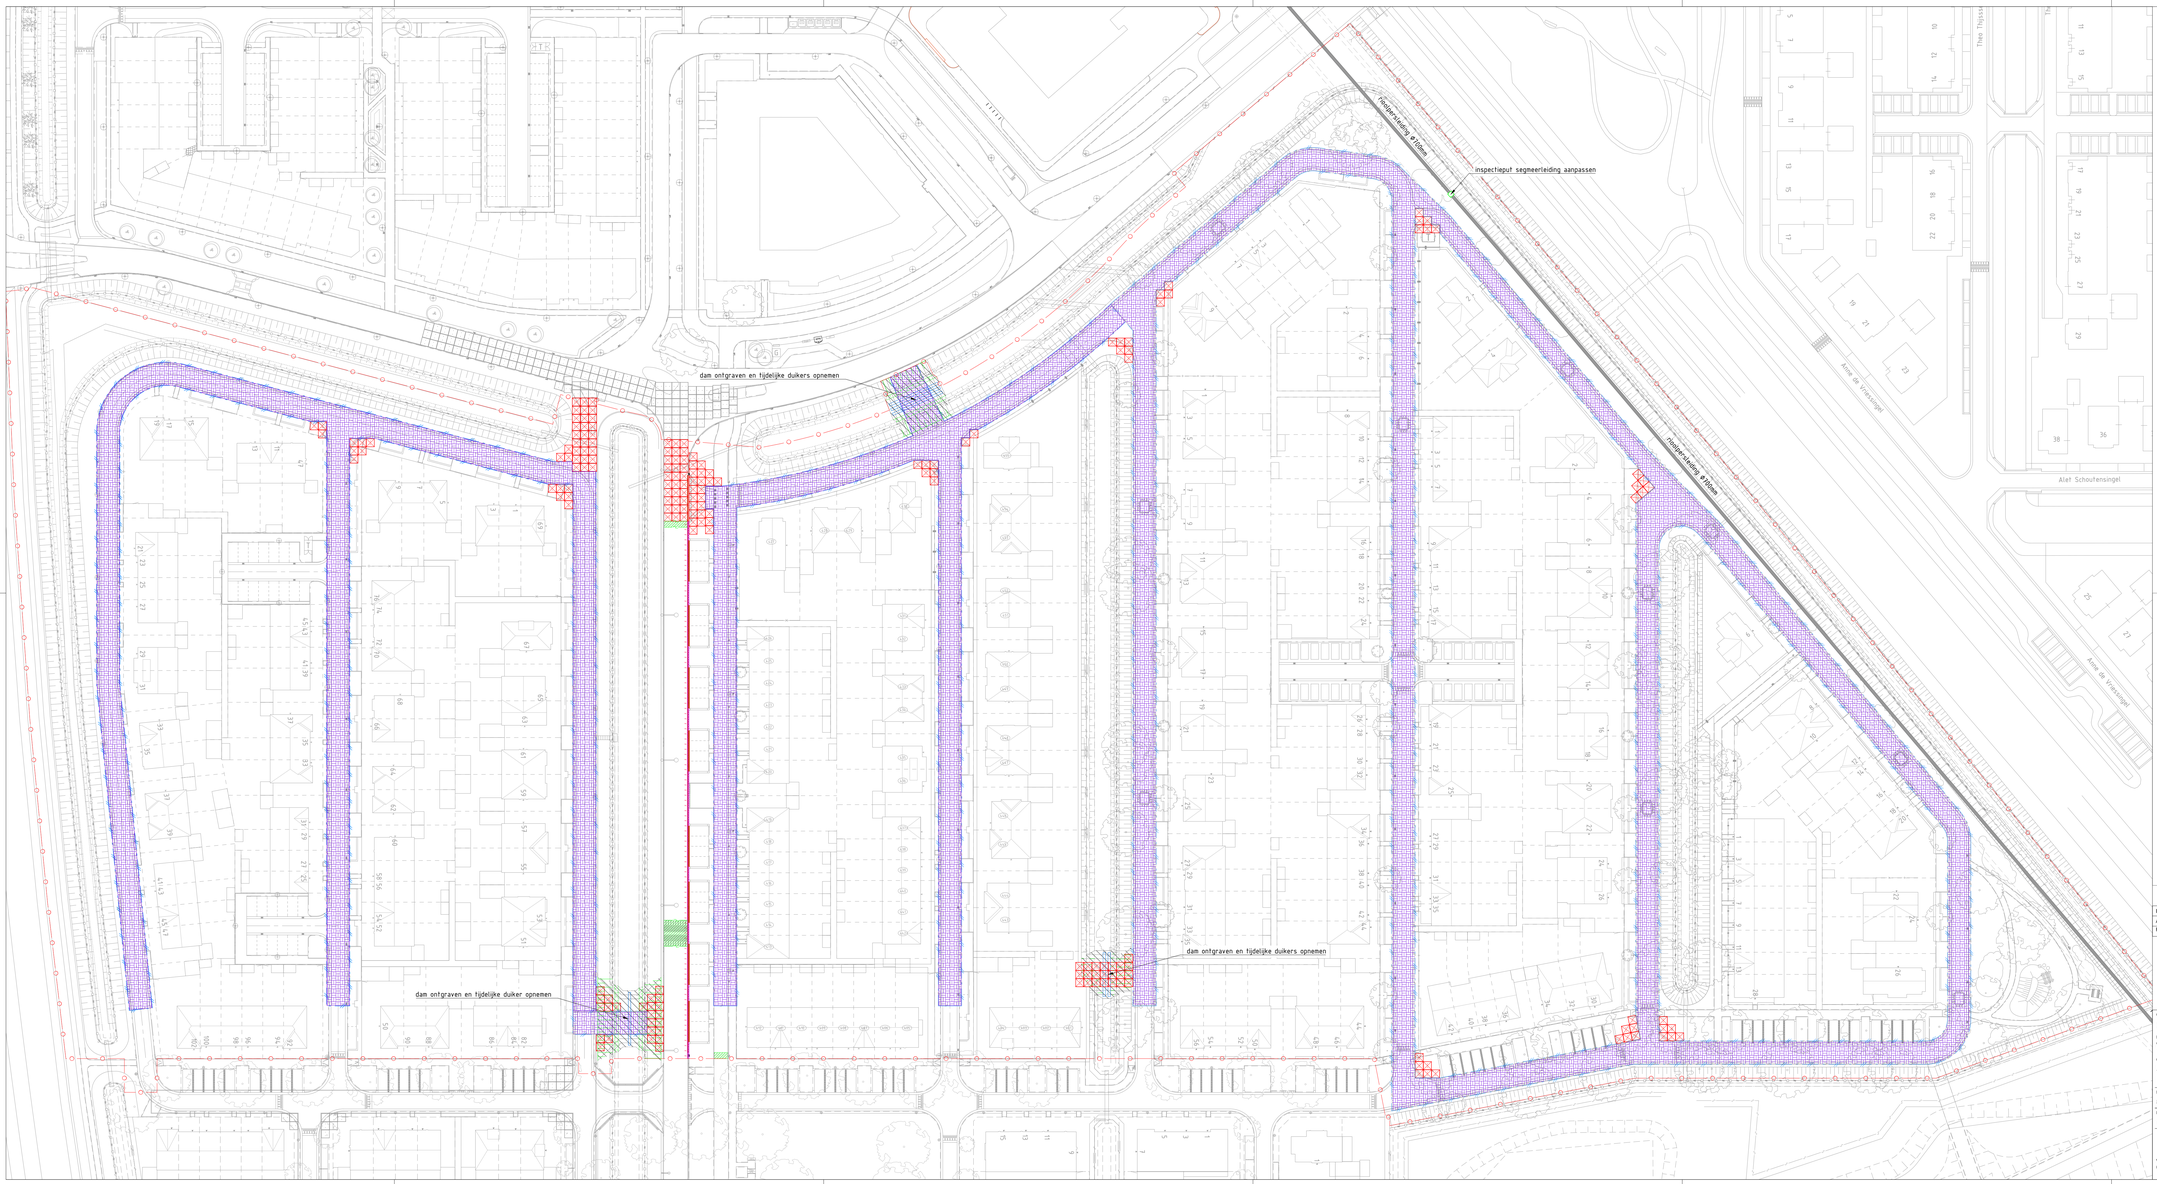

Verklaring

- Opsluitband 120x250 opnemen
- Betonstraatstenen keiformaat opnemen
- Industrieplaten 2.00x2.00m opnemen
- Asfalt zagen
- Asfalt verwijderen
- Asfalt frezen
- Grens werkterrein

Rev	Omschrijving	Datum rev.	Get.	Gez.	Acc.
B	Nota van inlichtingen	31-10-2025	GD	DF	BH
A	Definitief	09-09-2025	GD	DF	BH

0 5 10 15 20m
Schaal 1:500

Nota van Inlichtingen

Opdrachtgever
Ontwikkelingscombinatie Westpolder/Bolwerk C.V.

Project
Woonrijp maken deelplan 6 fase 3-4-5 Westpolder/Bolwerk

Onderdeel
Situatie met te maken werk
Bestaande situatie met opruimwerkzaamheden

Projectnummer	Tekeningnummer	Versie	Datum van uitgave	Ontwerpfase	Contractnummer
51020209	51020209-T211-ONT-L01	B	31-10-2025	Besteksontwerp	Sweco51020209-1

Blad	Van	Schaal	Formaat	Kantoor	Get.	Gez.	Acc.
1	15	1:500	A1-L (594x1260)	Rotterdam	GD	DF	BH

www.sweco.nl
© Sweco Nederland B.V. Alle rechten voorbehouden

SWECO

51020209-T211-ONT.dwg