




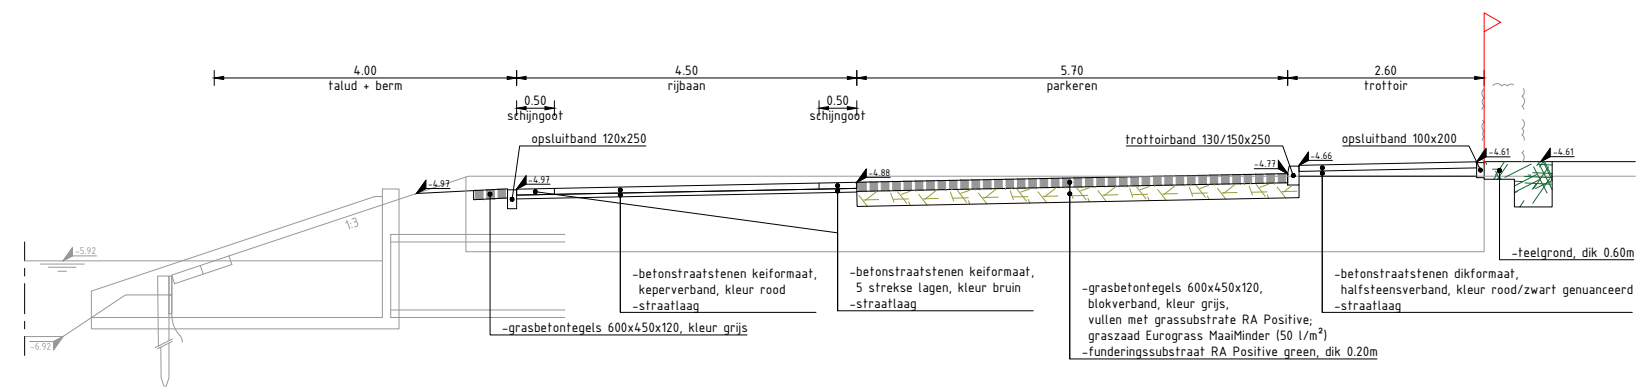


Principeprofiel A-A

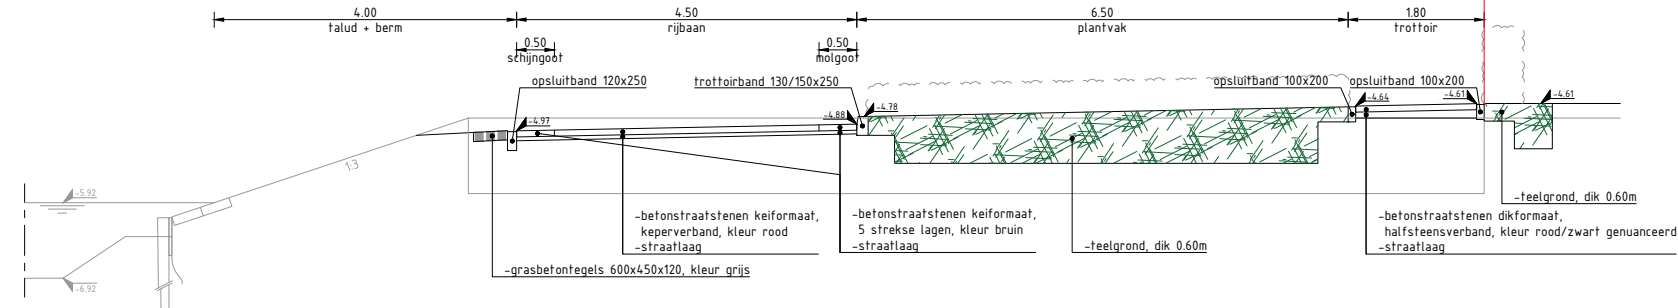


Principeprofiel B-B

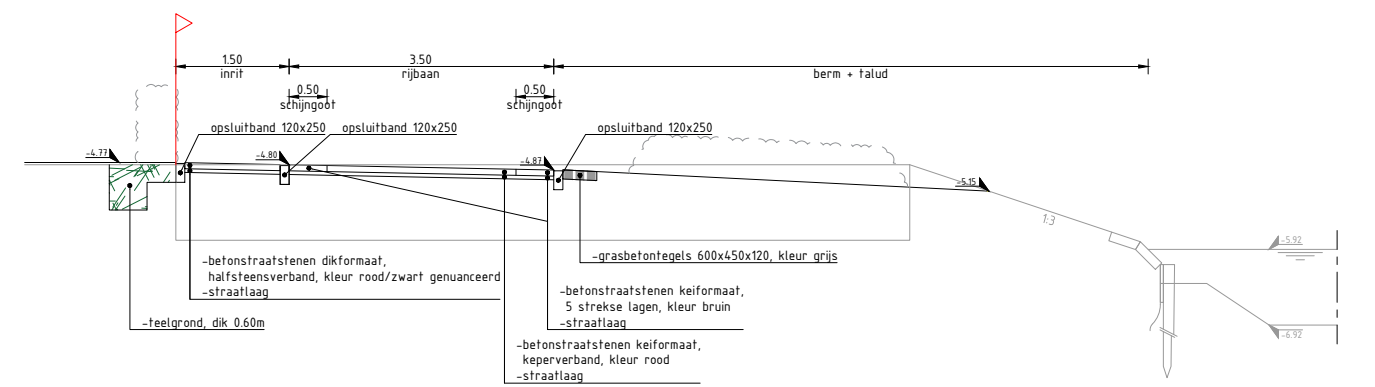


Principeprofiel C-C

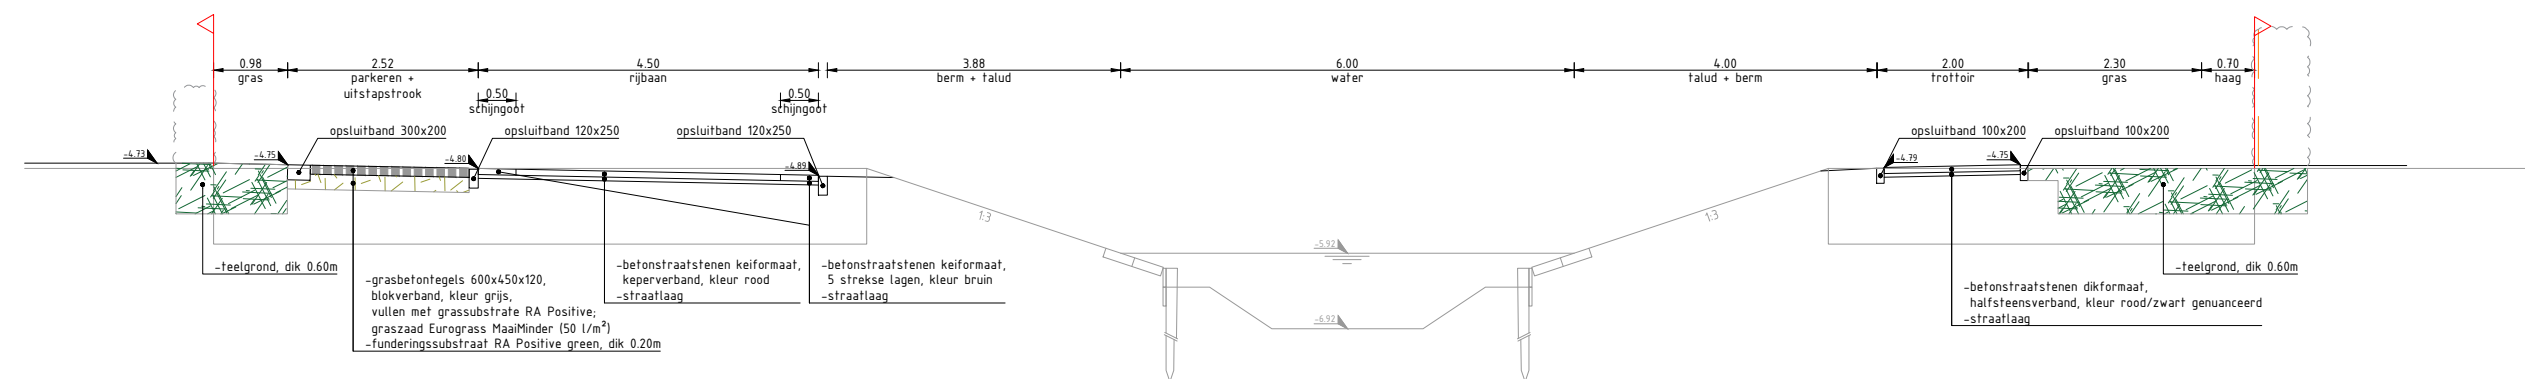


Principeprofiel D-D

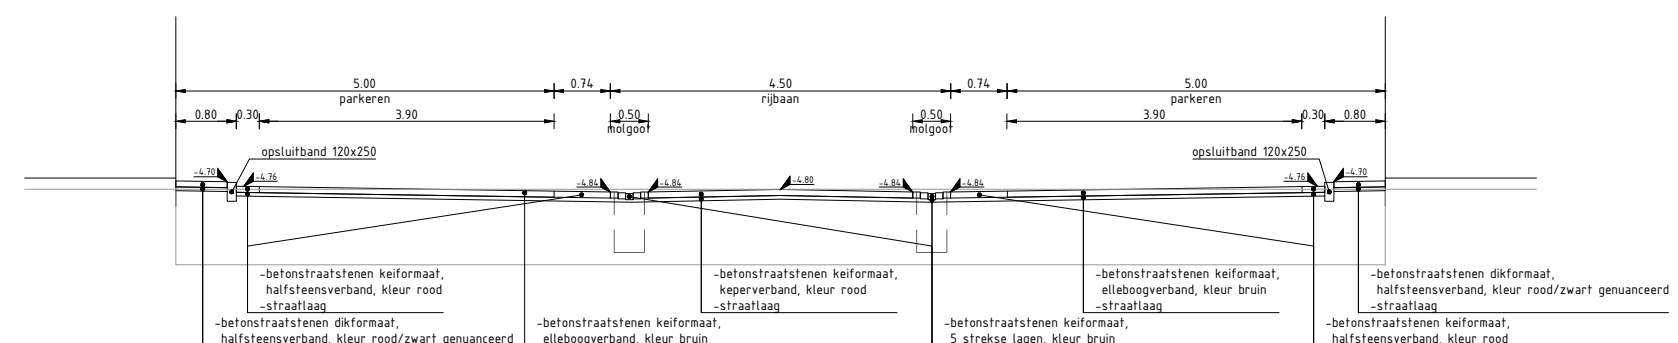


Principeprofiel E-E

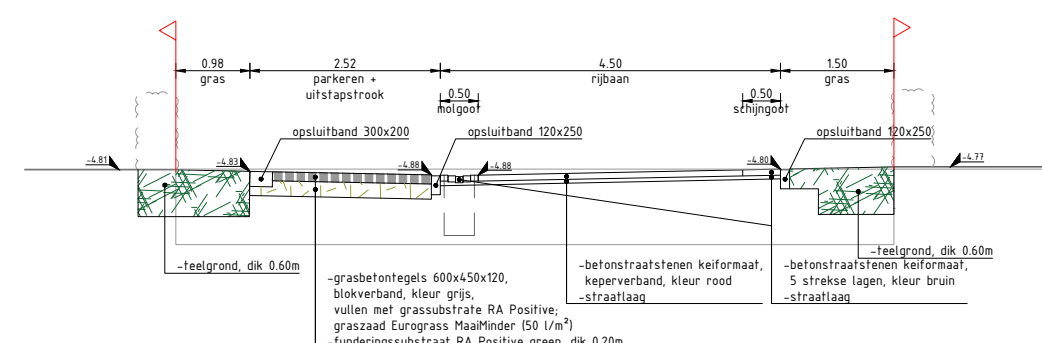


Principeprofiel F-F

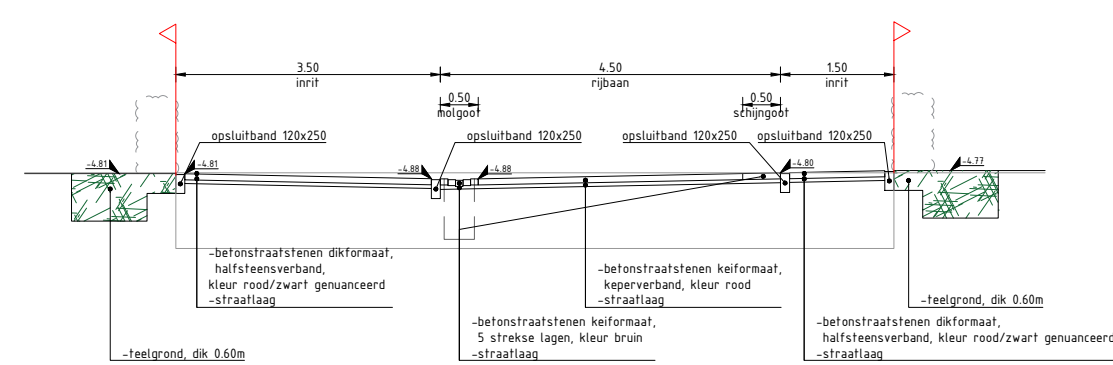


Principeprofiel G-G

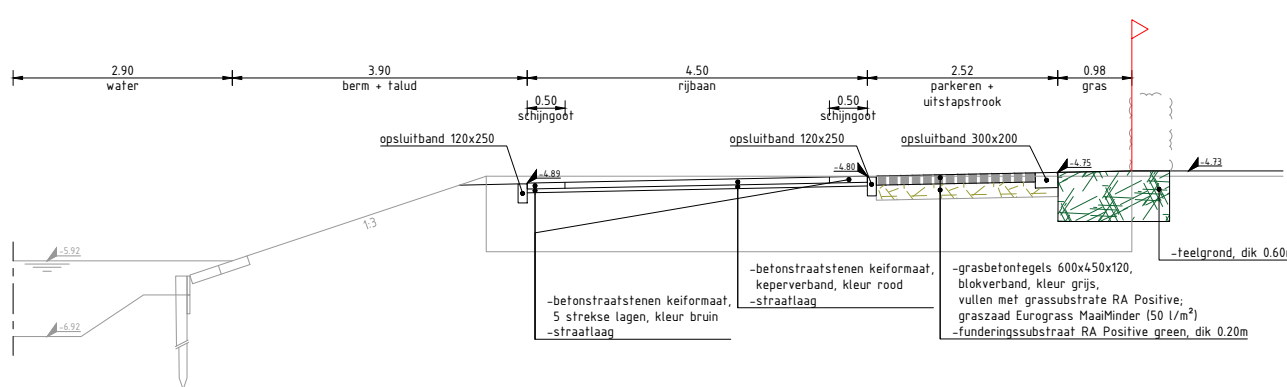


Principeprofiel H-H

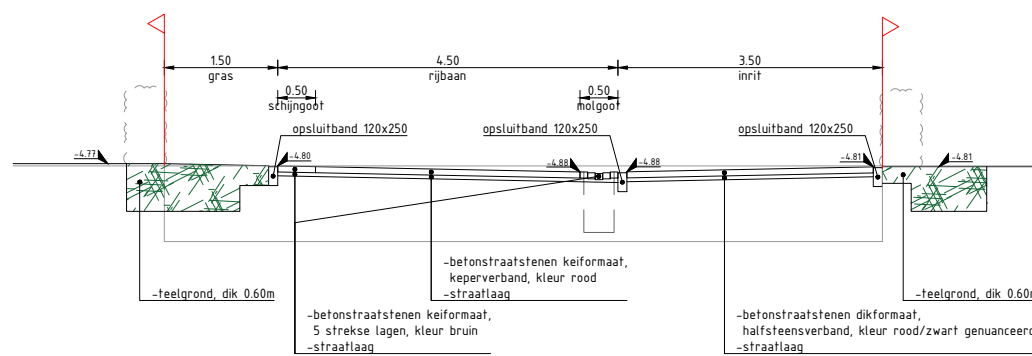


Principeprofiel I-I

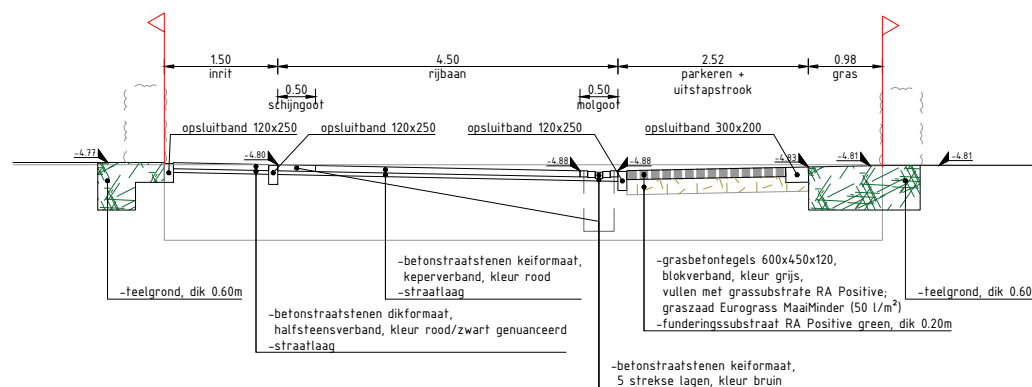


Principeprofiel J-J

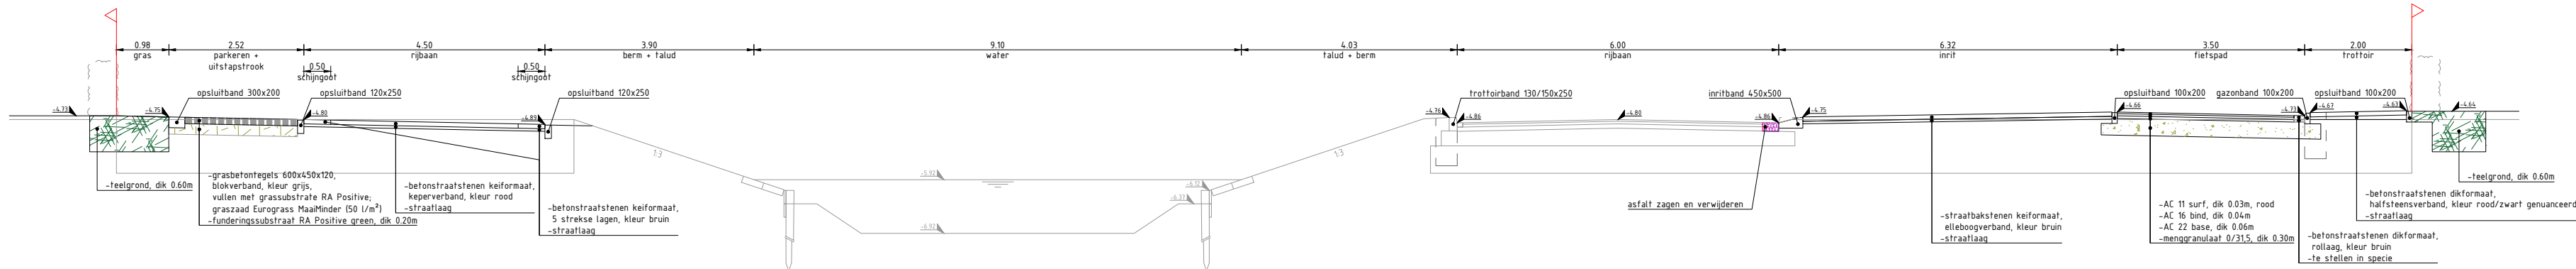


Principeprofiel K-K

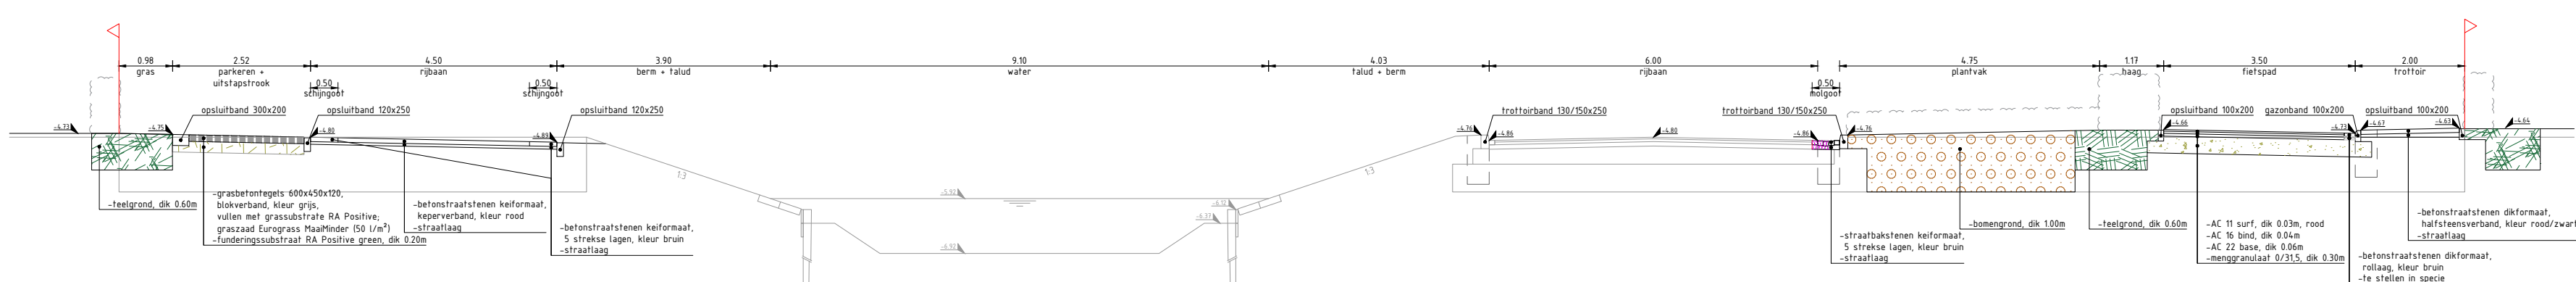


Principeprofiel L-L

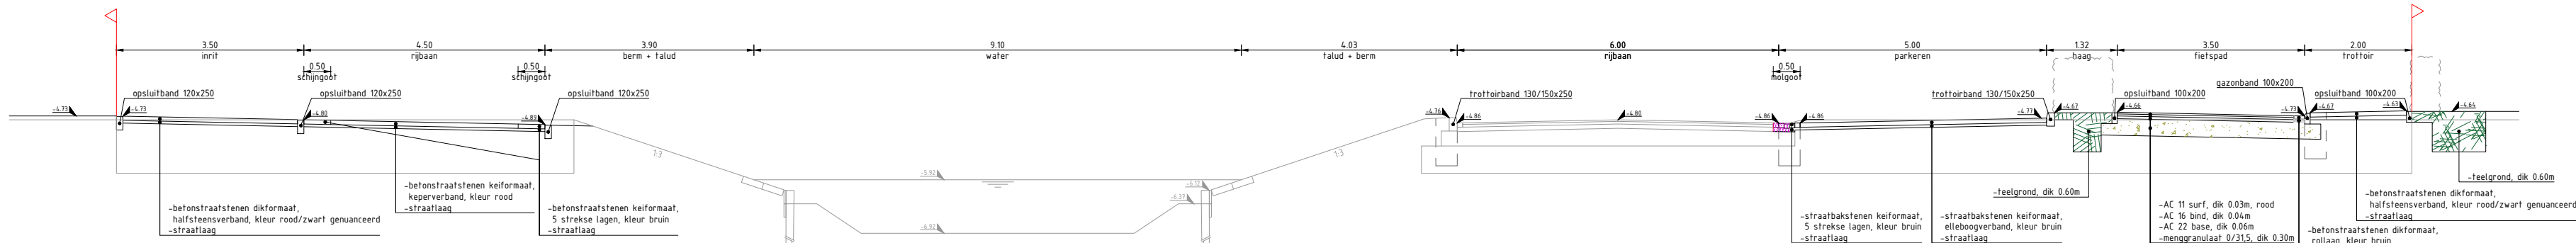


Principeprofil M-M

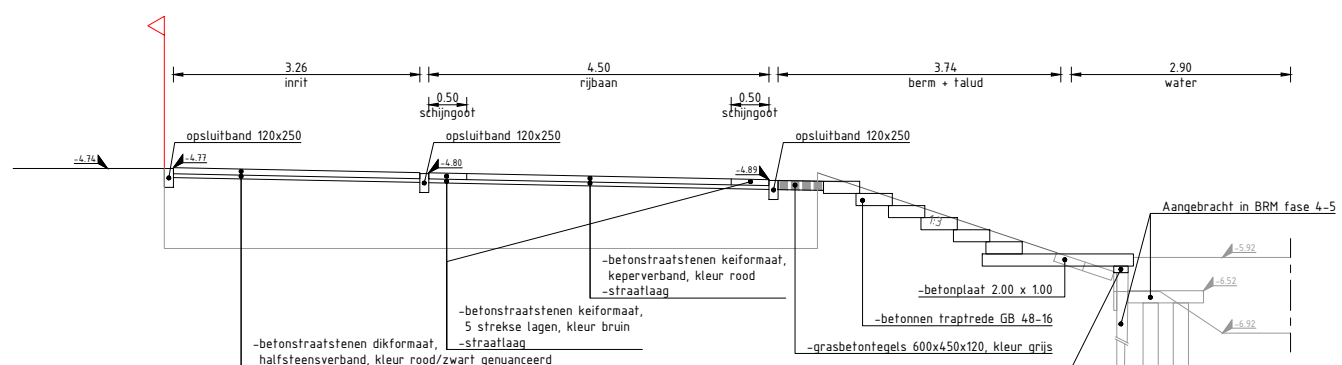

Principeprofiel N-N

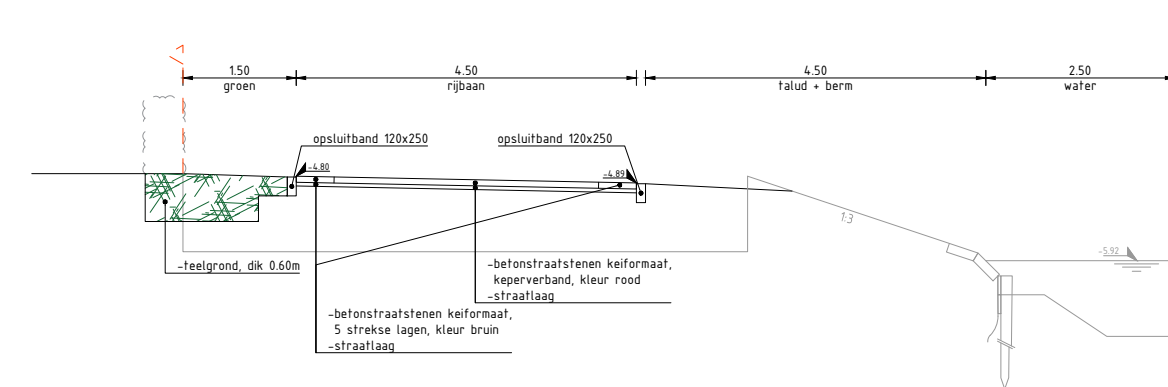

Principeprofiel 0-0

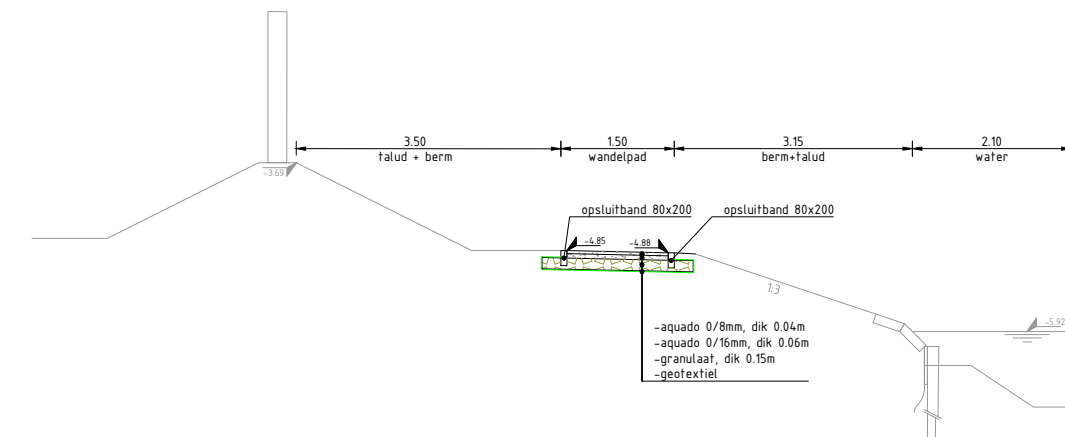

Principeprofiel P-P

B	Nota van inlichtingen	31-10-2025	GD	DF	BH
A	Definitief	9-9-2025	GD	DF	BH
Rev	Omschrijving	Datum rev.	Get.	Gez.	Acc.

0 1 2 3 4m
Schaal 1:100

Maten in meters, tenzij anders aangegeven
Materialen in millimeters
Hoogtematen in meters t.o.v. N.A.P.

Nota van inlichtingen

Ontwikkelingscombinatie Westpolder/Bolwerk C.V.

Project
Woonrijp maken deelplan 6 fase 3-4-5 Westolder/Bolwerk

Onderdeel

Dwarsprofielen

Projectnummer 51020209		Tekeningnummer 51020209-T212-PRO		Versie A	Datum van uitgave 31-10-2025	Ontwerpfase Besteksonwerp		Contractnummer Sweco51020209-1	
Bild	Van	Schaal	Formaat		Kantoor	Gd.		Def.	Arc.
11	1	1:100	A1-L (594x1050)		Rotterdam	GD		GF	BH

www.sweco.nl
© Sweco Nederland B.V. Alle rechten voorbehouden

SWECO 