

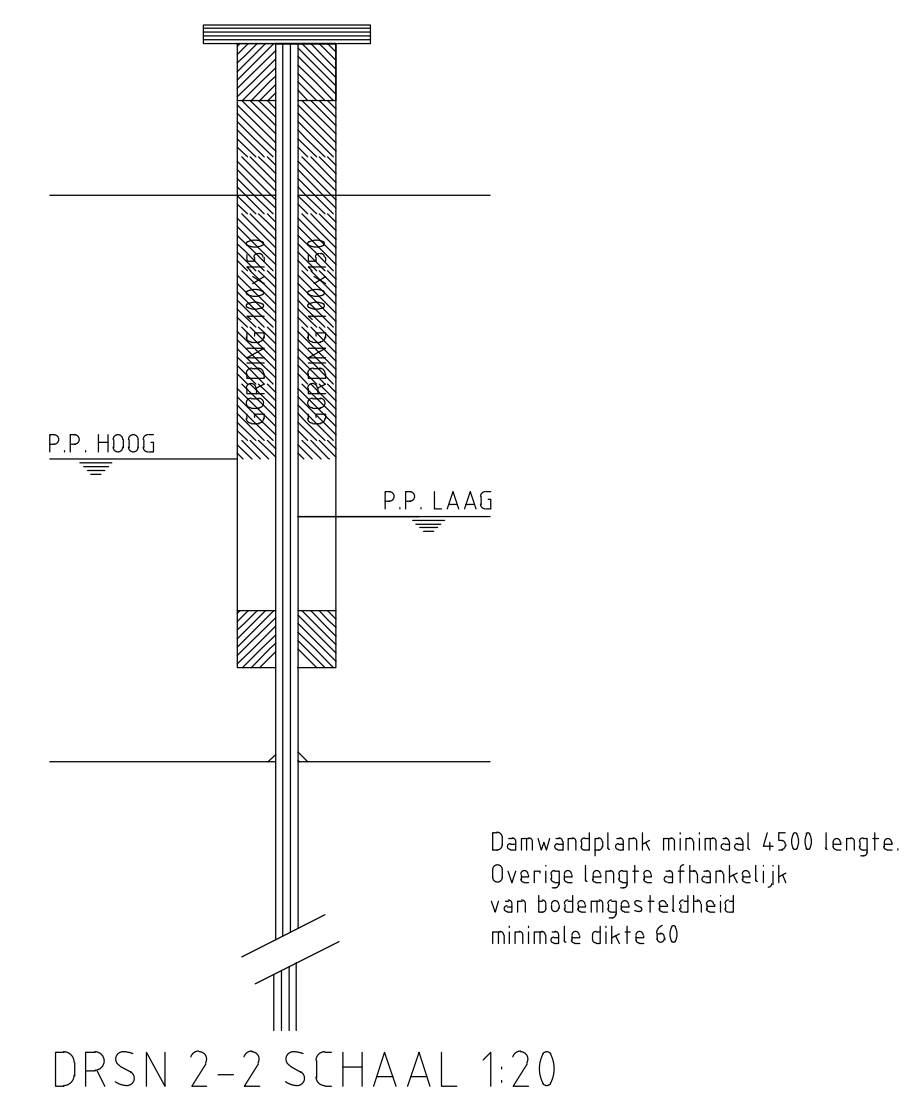



AANZICHT DAWMANDCONSTRUCTIE SCHAAL 1:20 (ZIJDE HOOG PEIL)

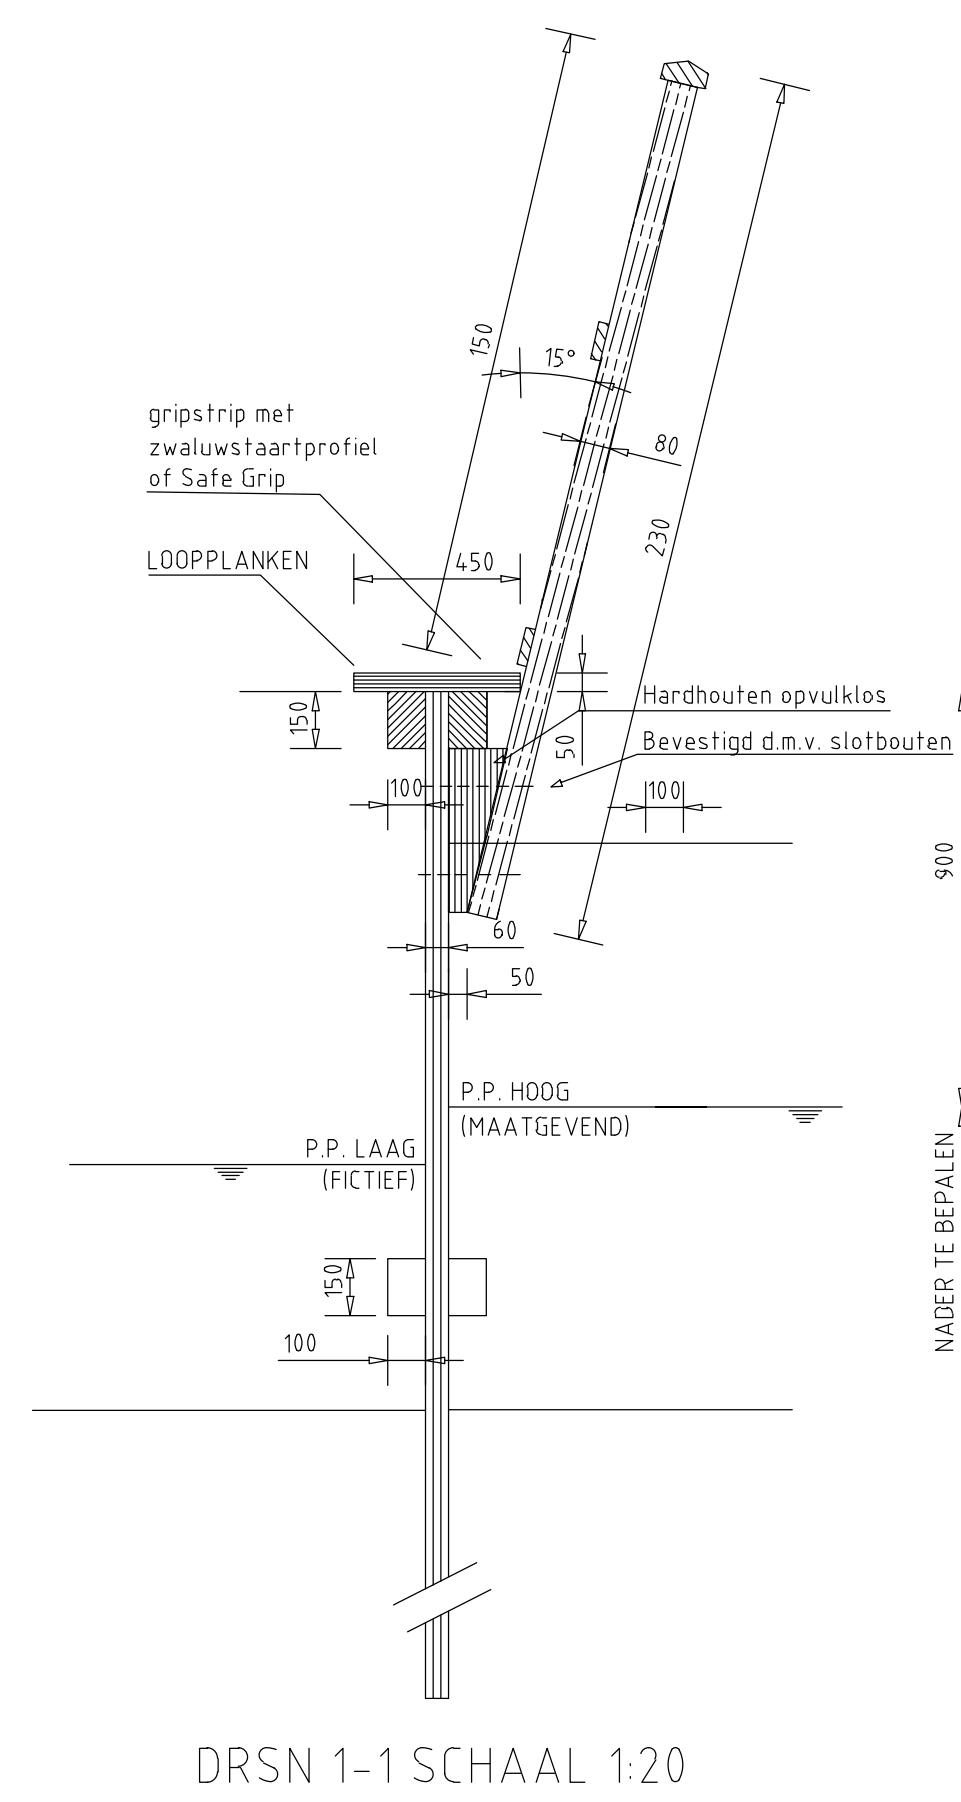

Overzicht
Schaal 1:2000

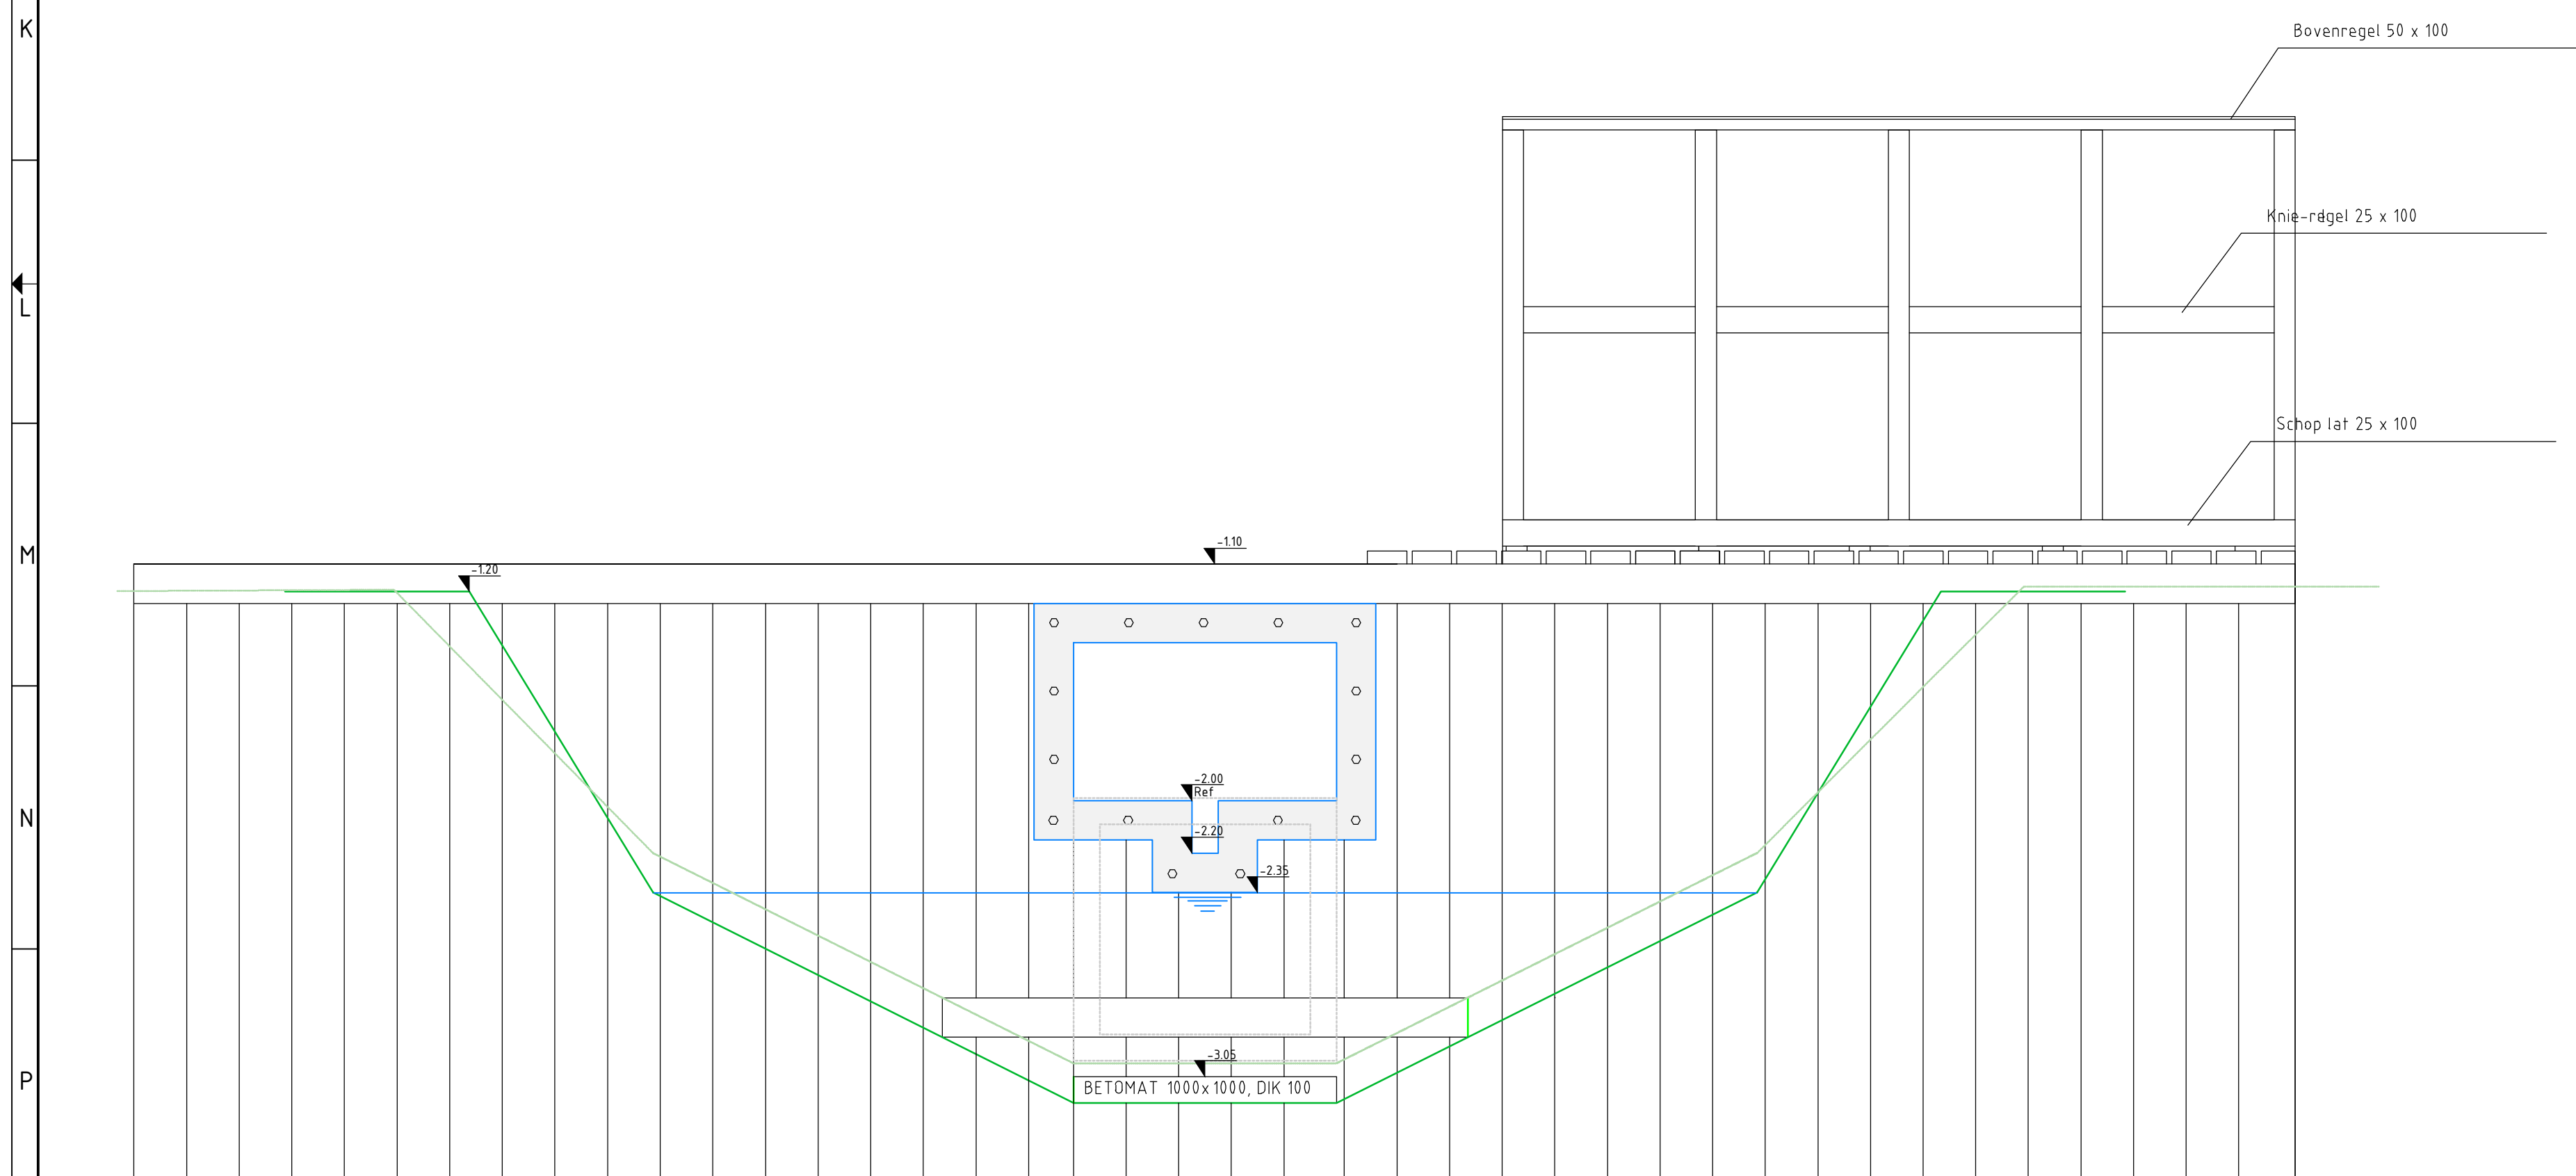

- ANZICHT DAWMANDCONSTRUCTIE SCHAAL 1:20 (ZIJDE LAAG PEIL)

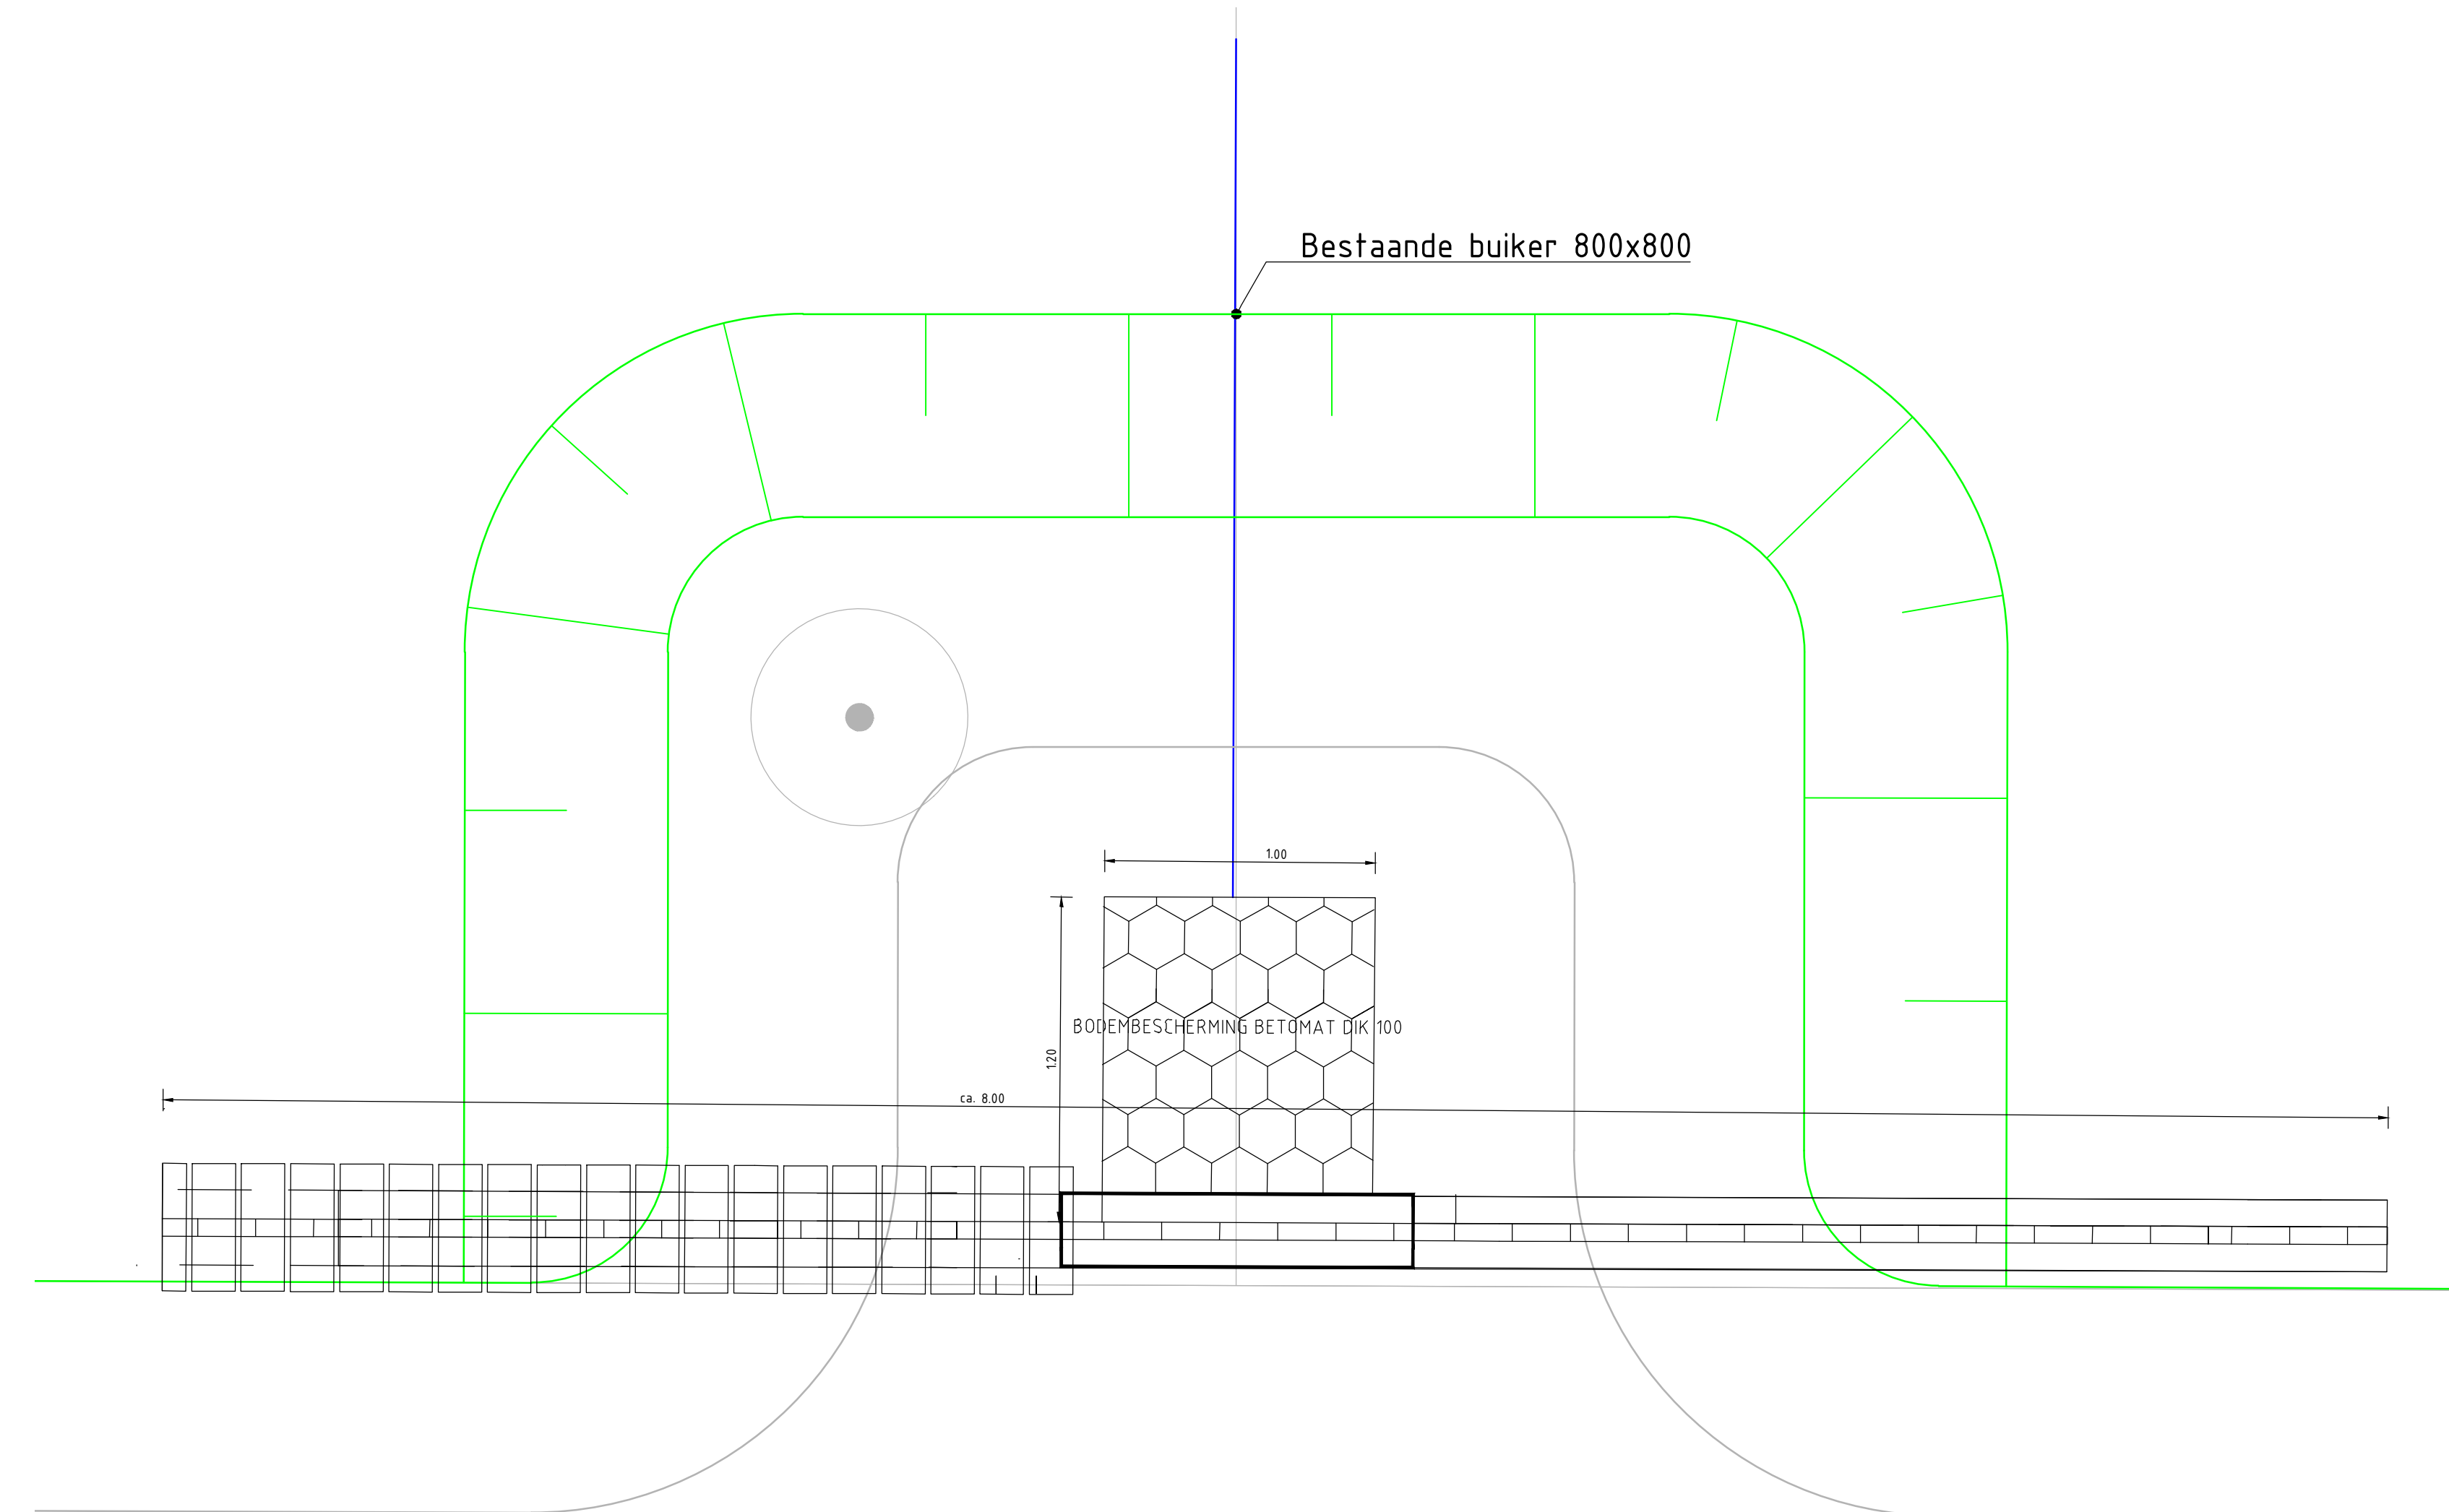

Detail 2: Bovenaanzicht knijpstuw
Schaal 1:50