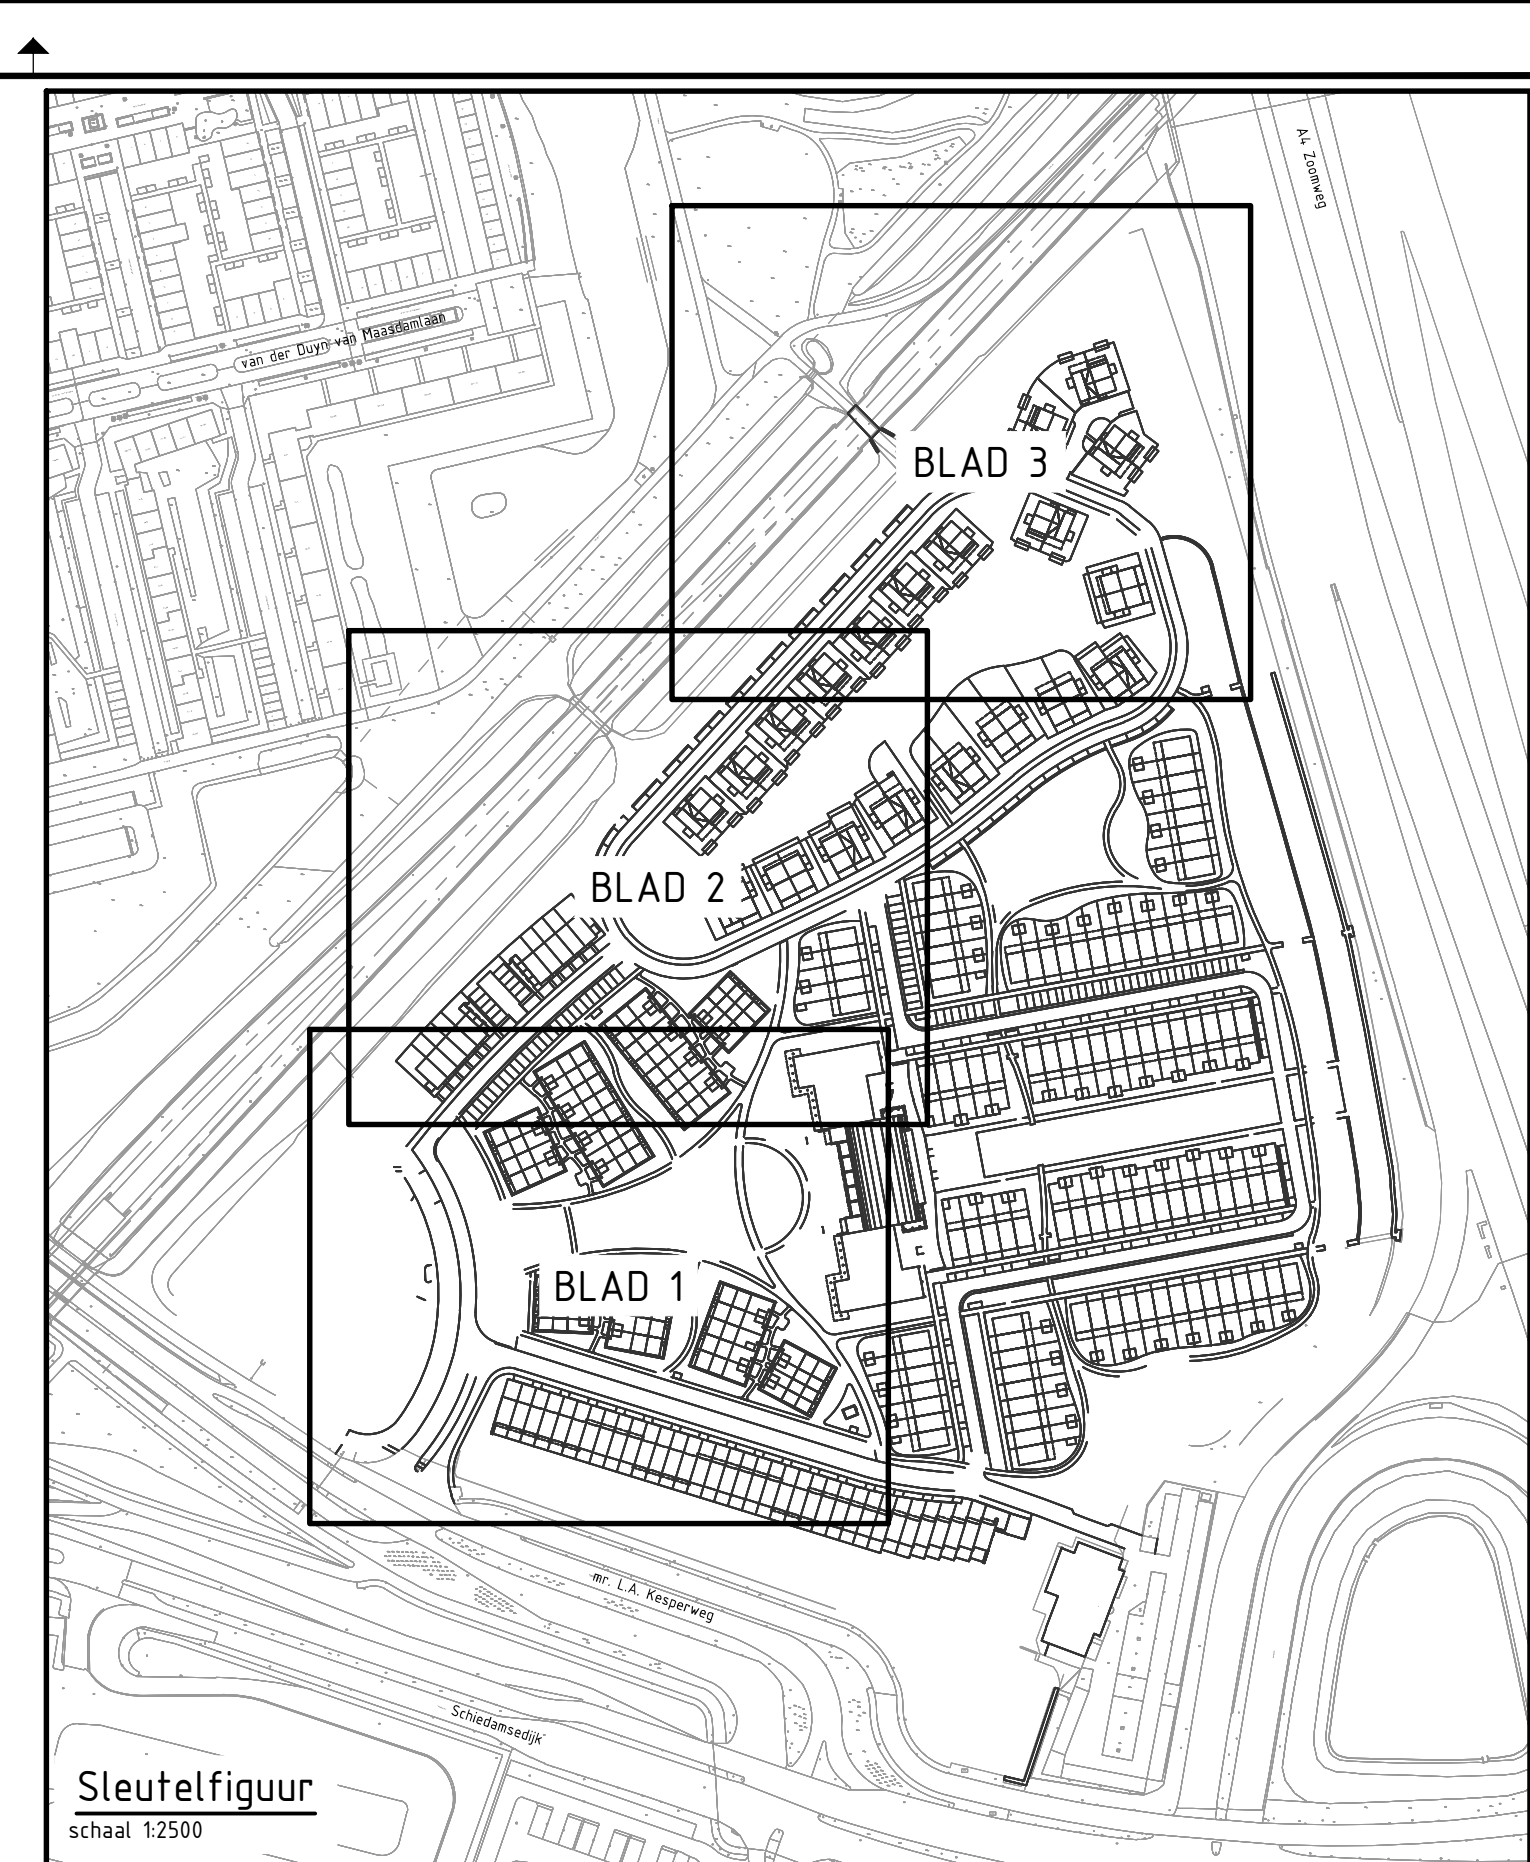


Geleidend:	T. Poppe	Datum:	11-04-2025
Goedgekeurd:	F. Harbers	Datum:	11-04-2025
Schaal:	1:200	Status:	Definitief
Formaat:	A0	Versie:	01
Projectcode:	P07267	Soort document:	TEKENING