
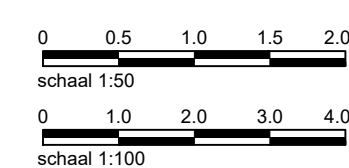
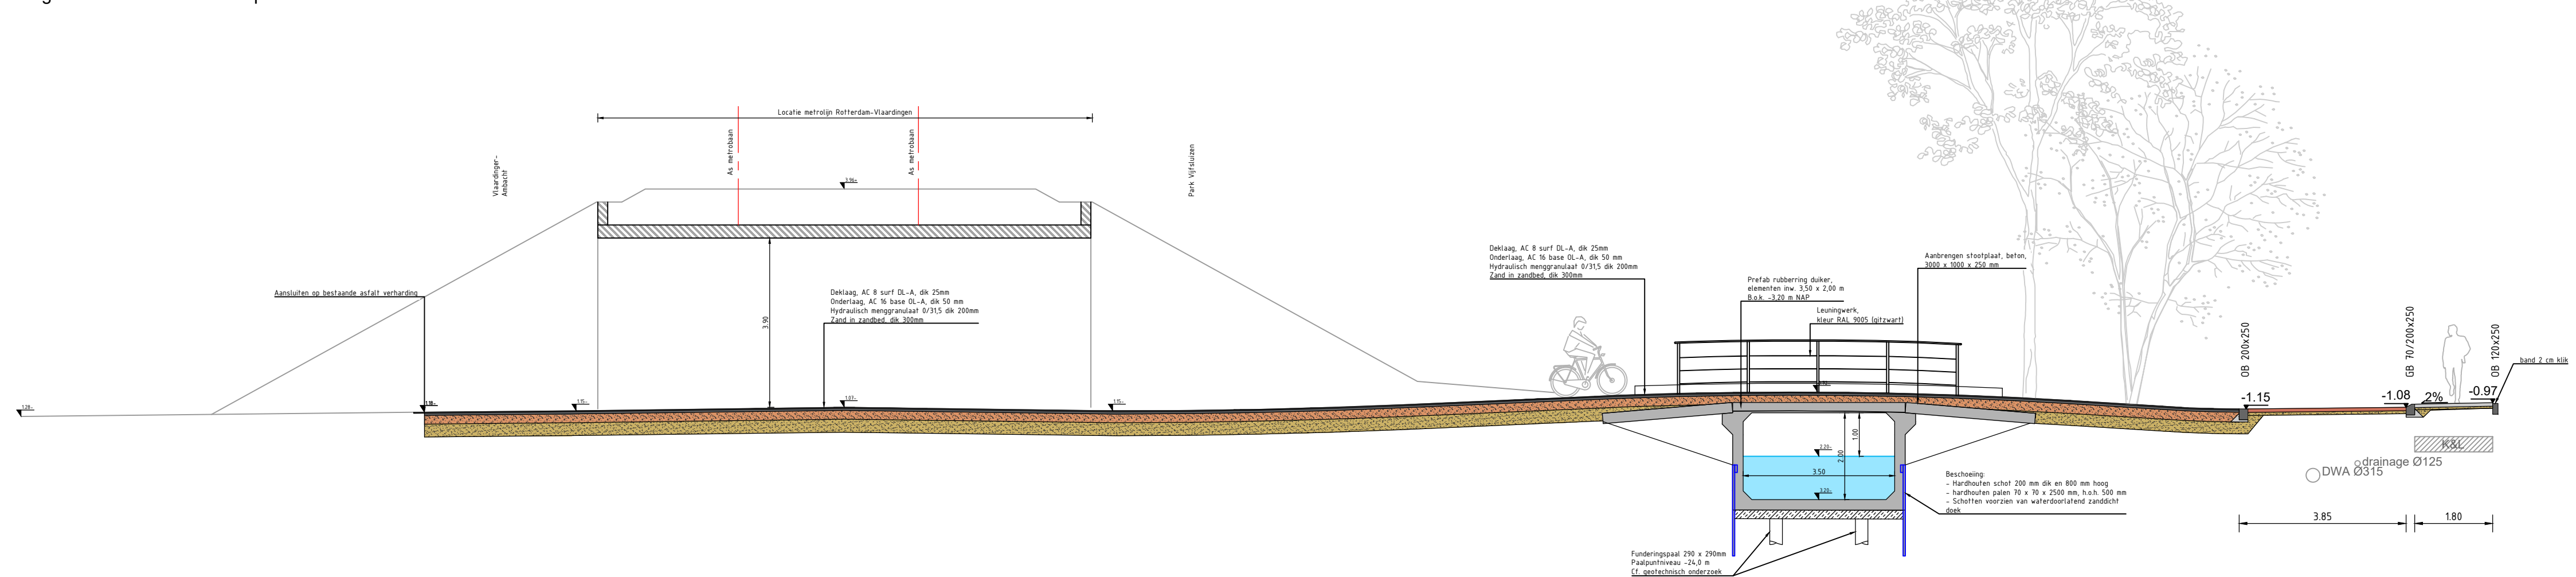
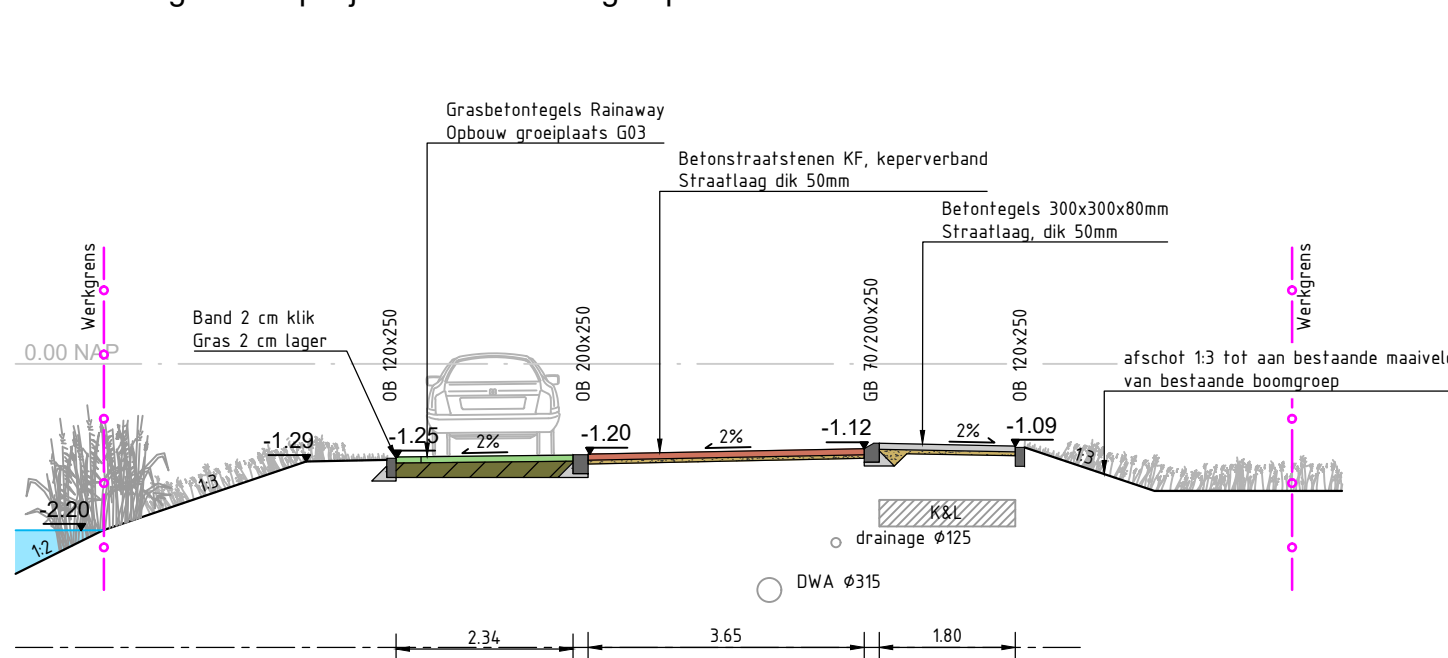
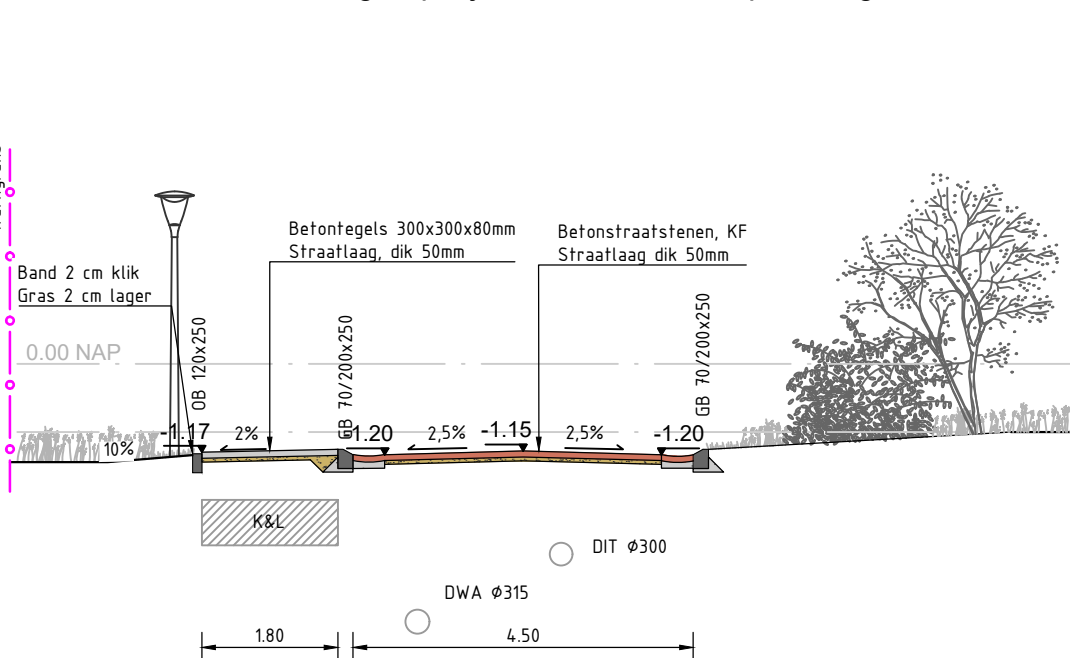
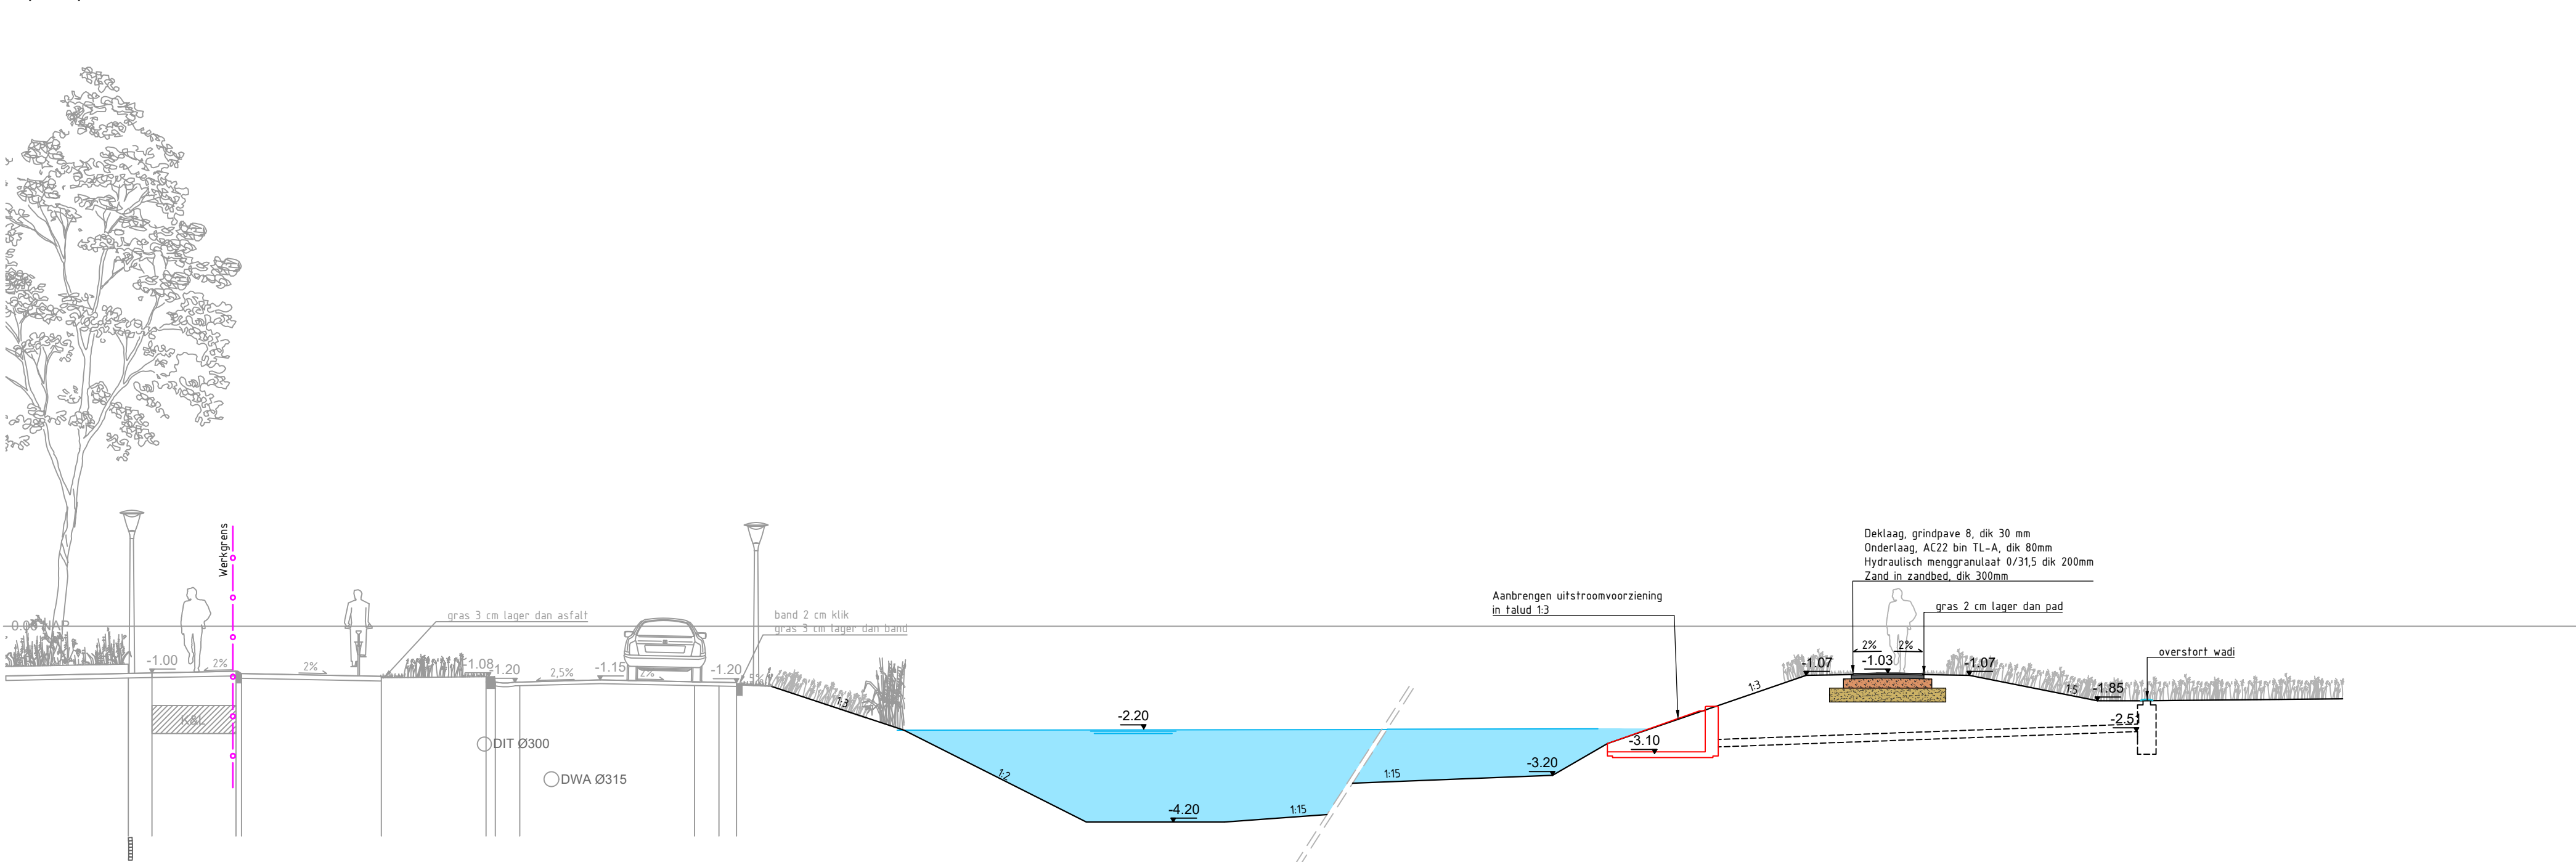
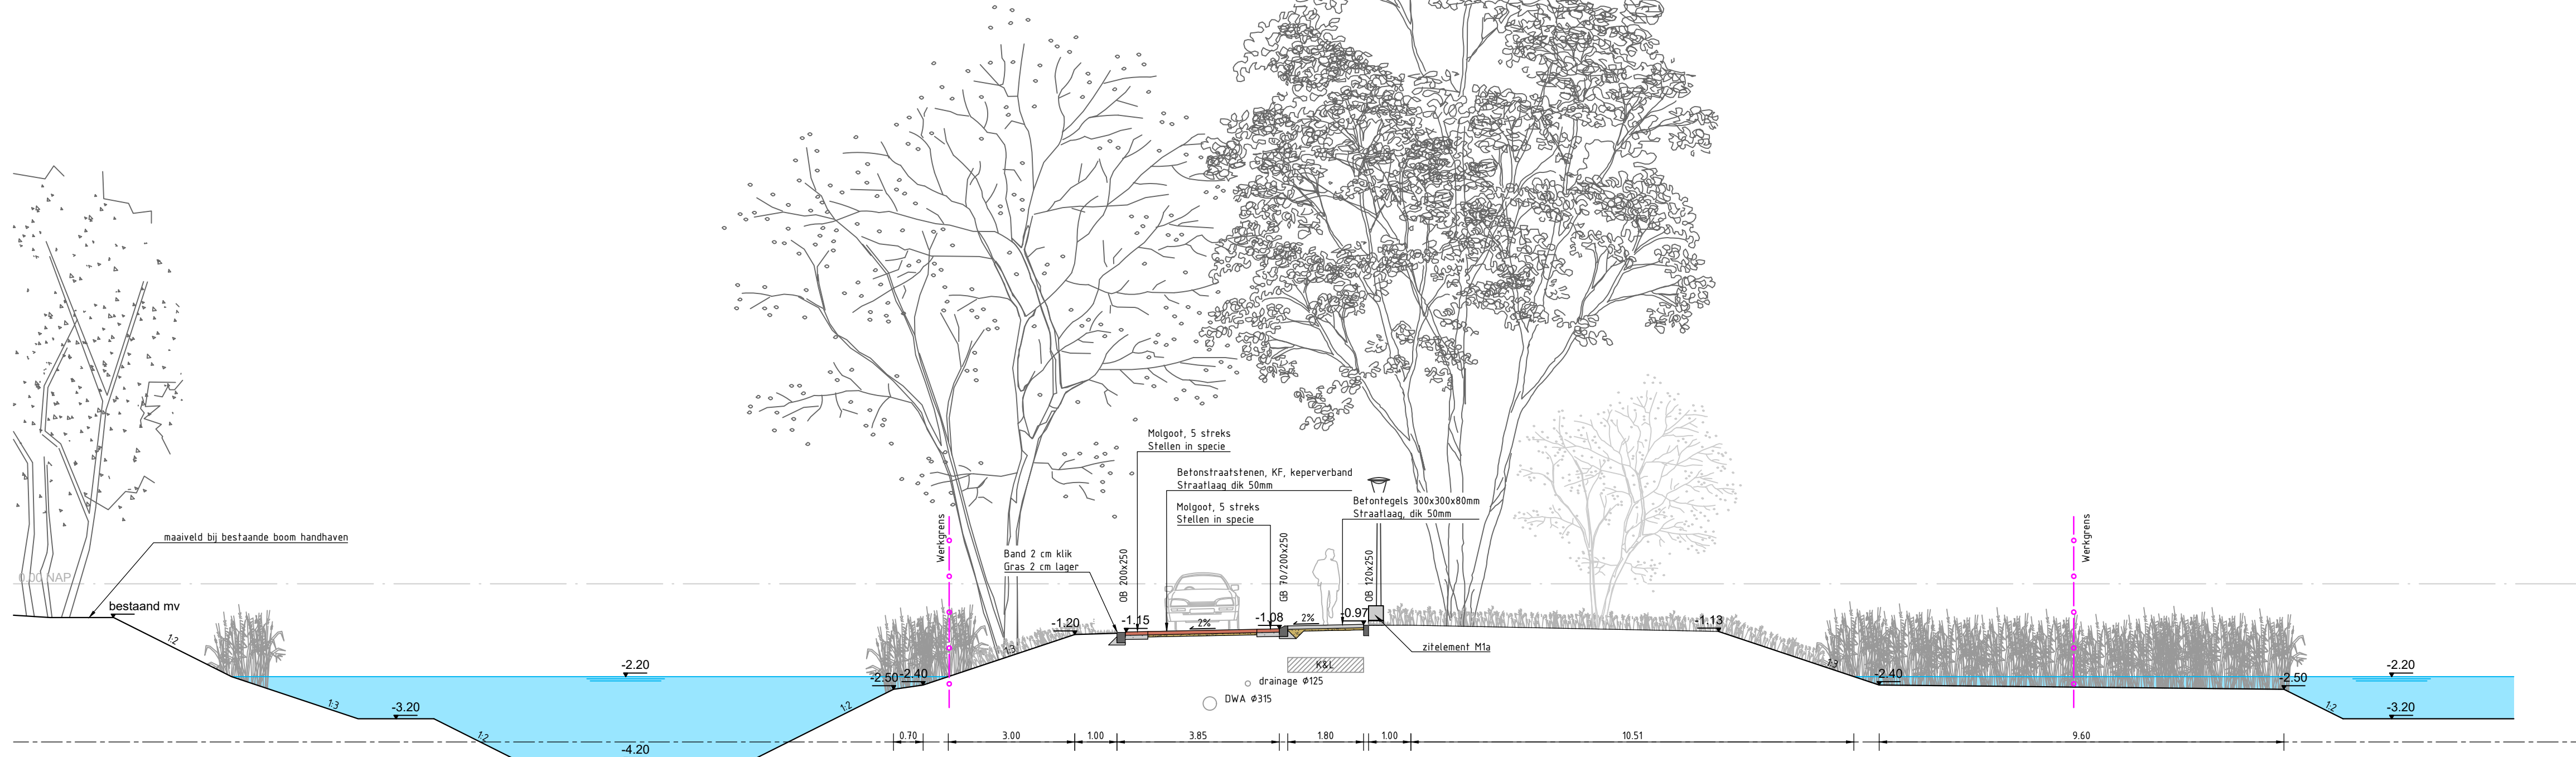
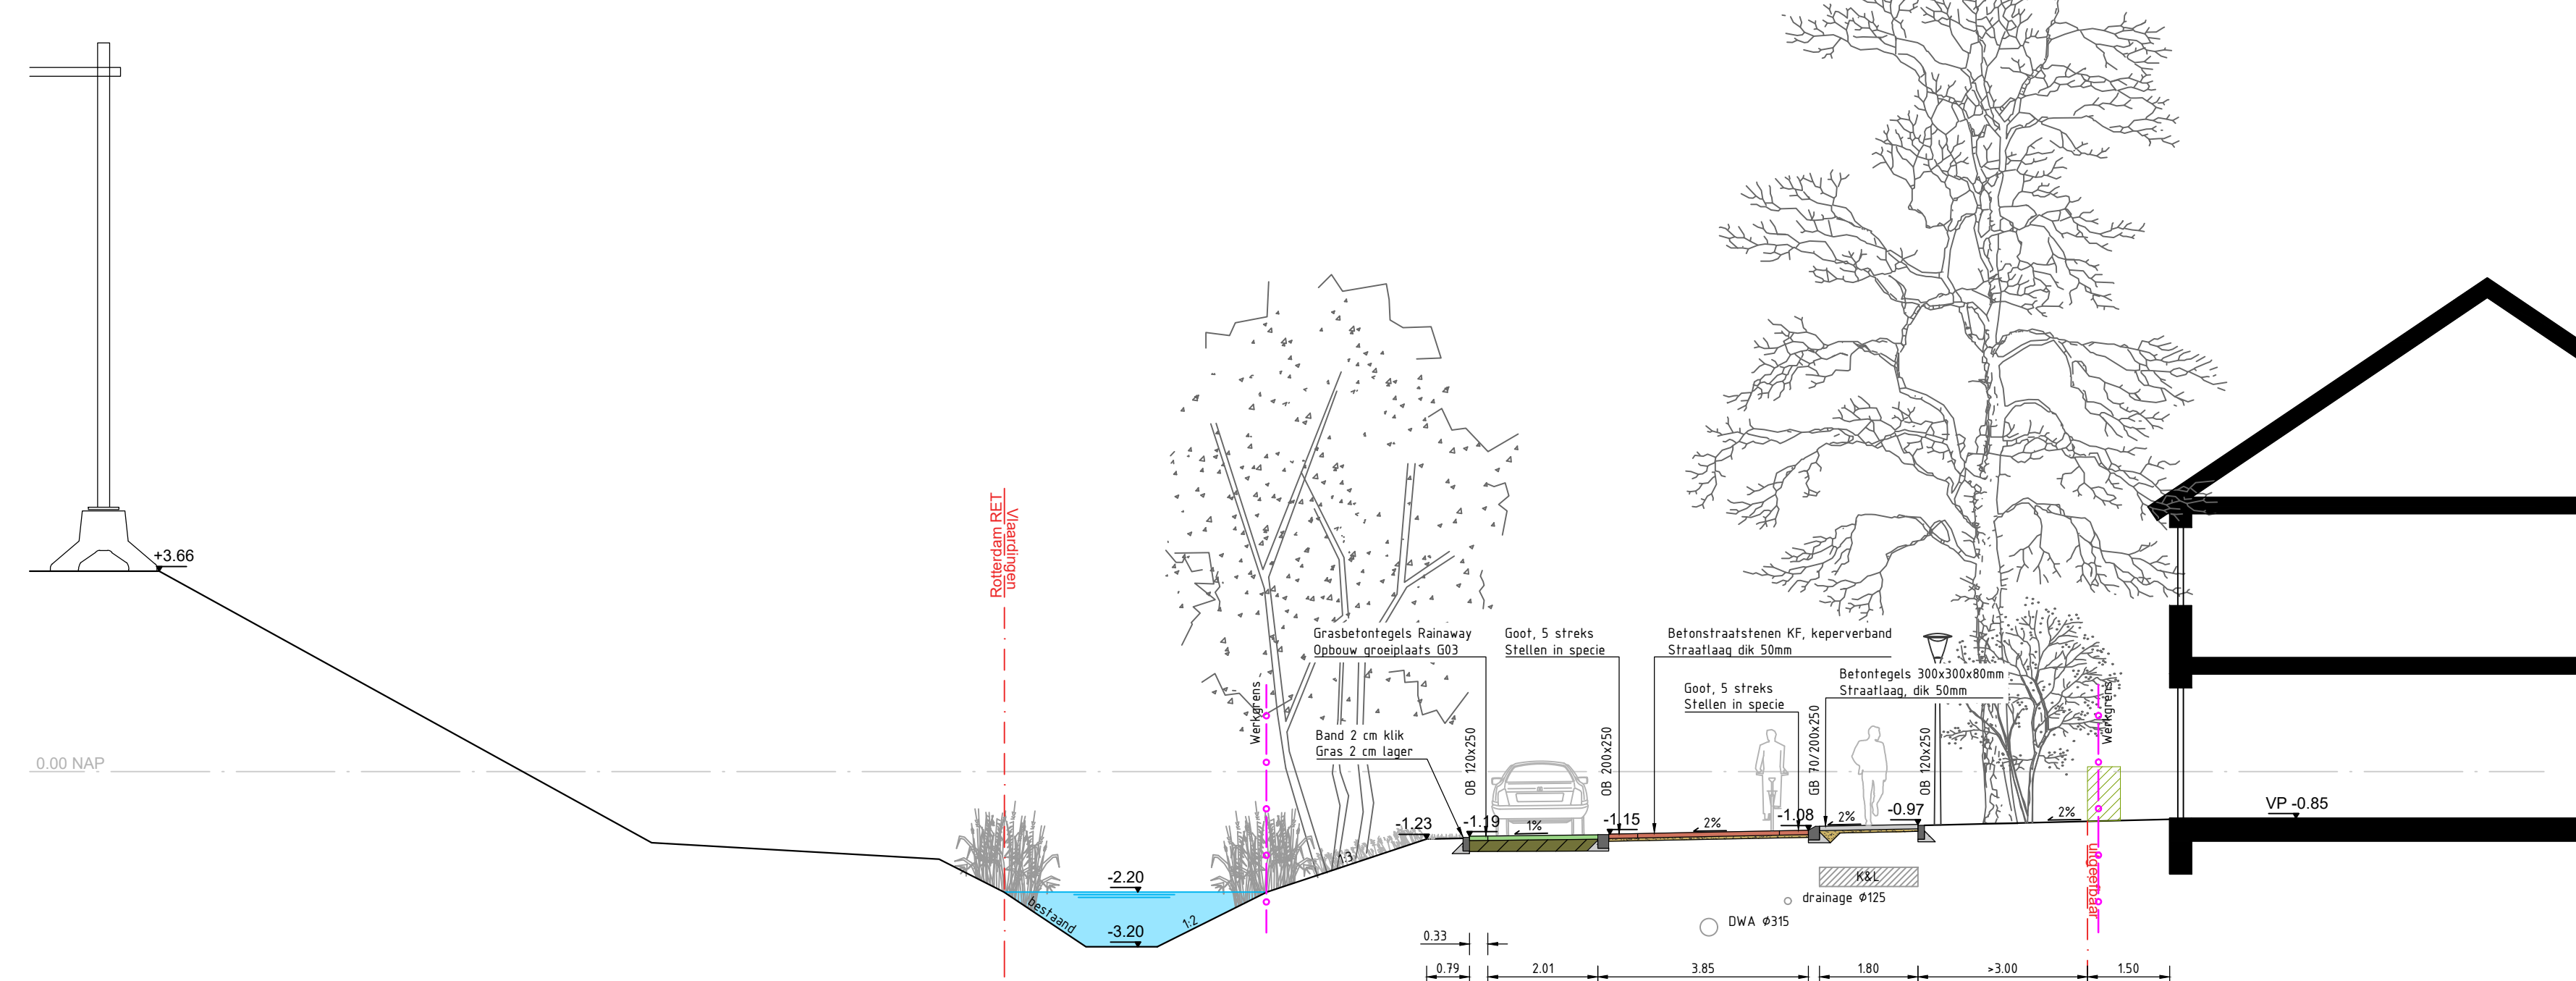
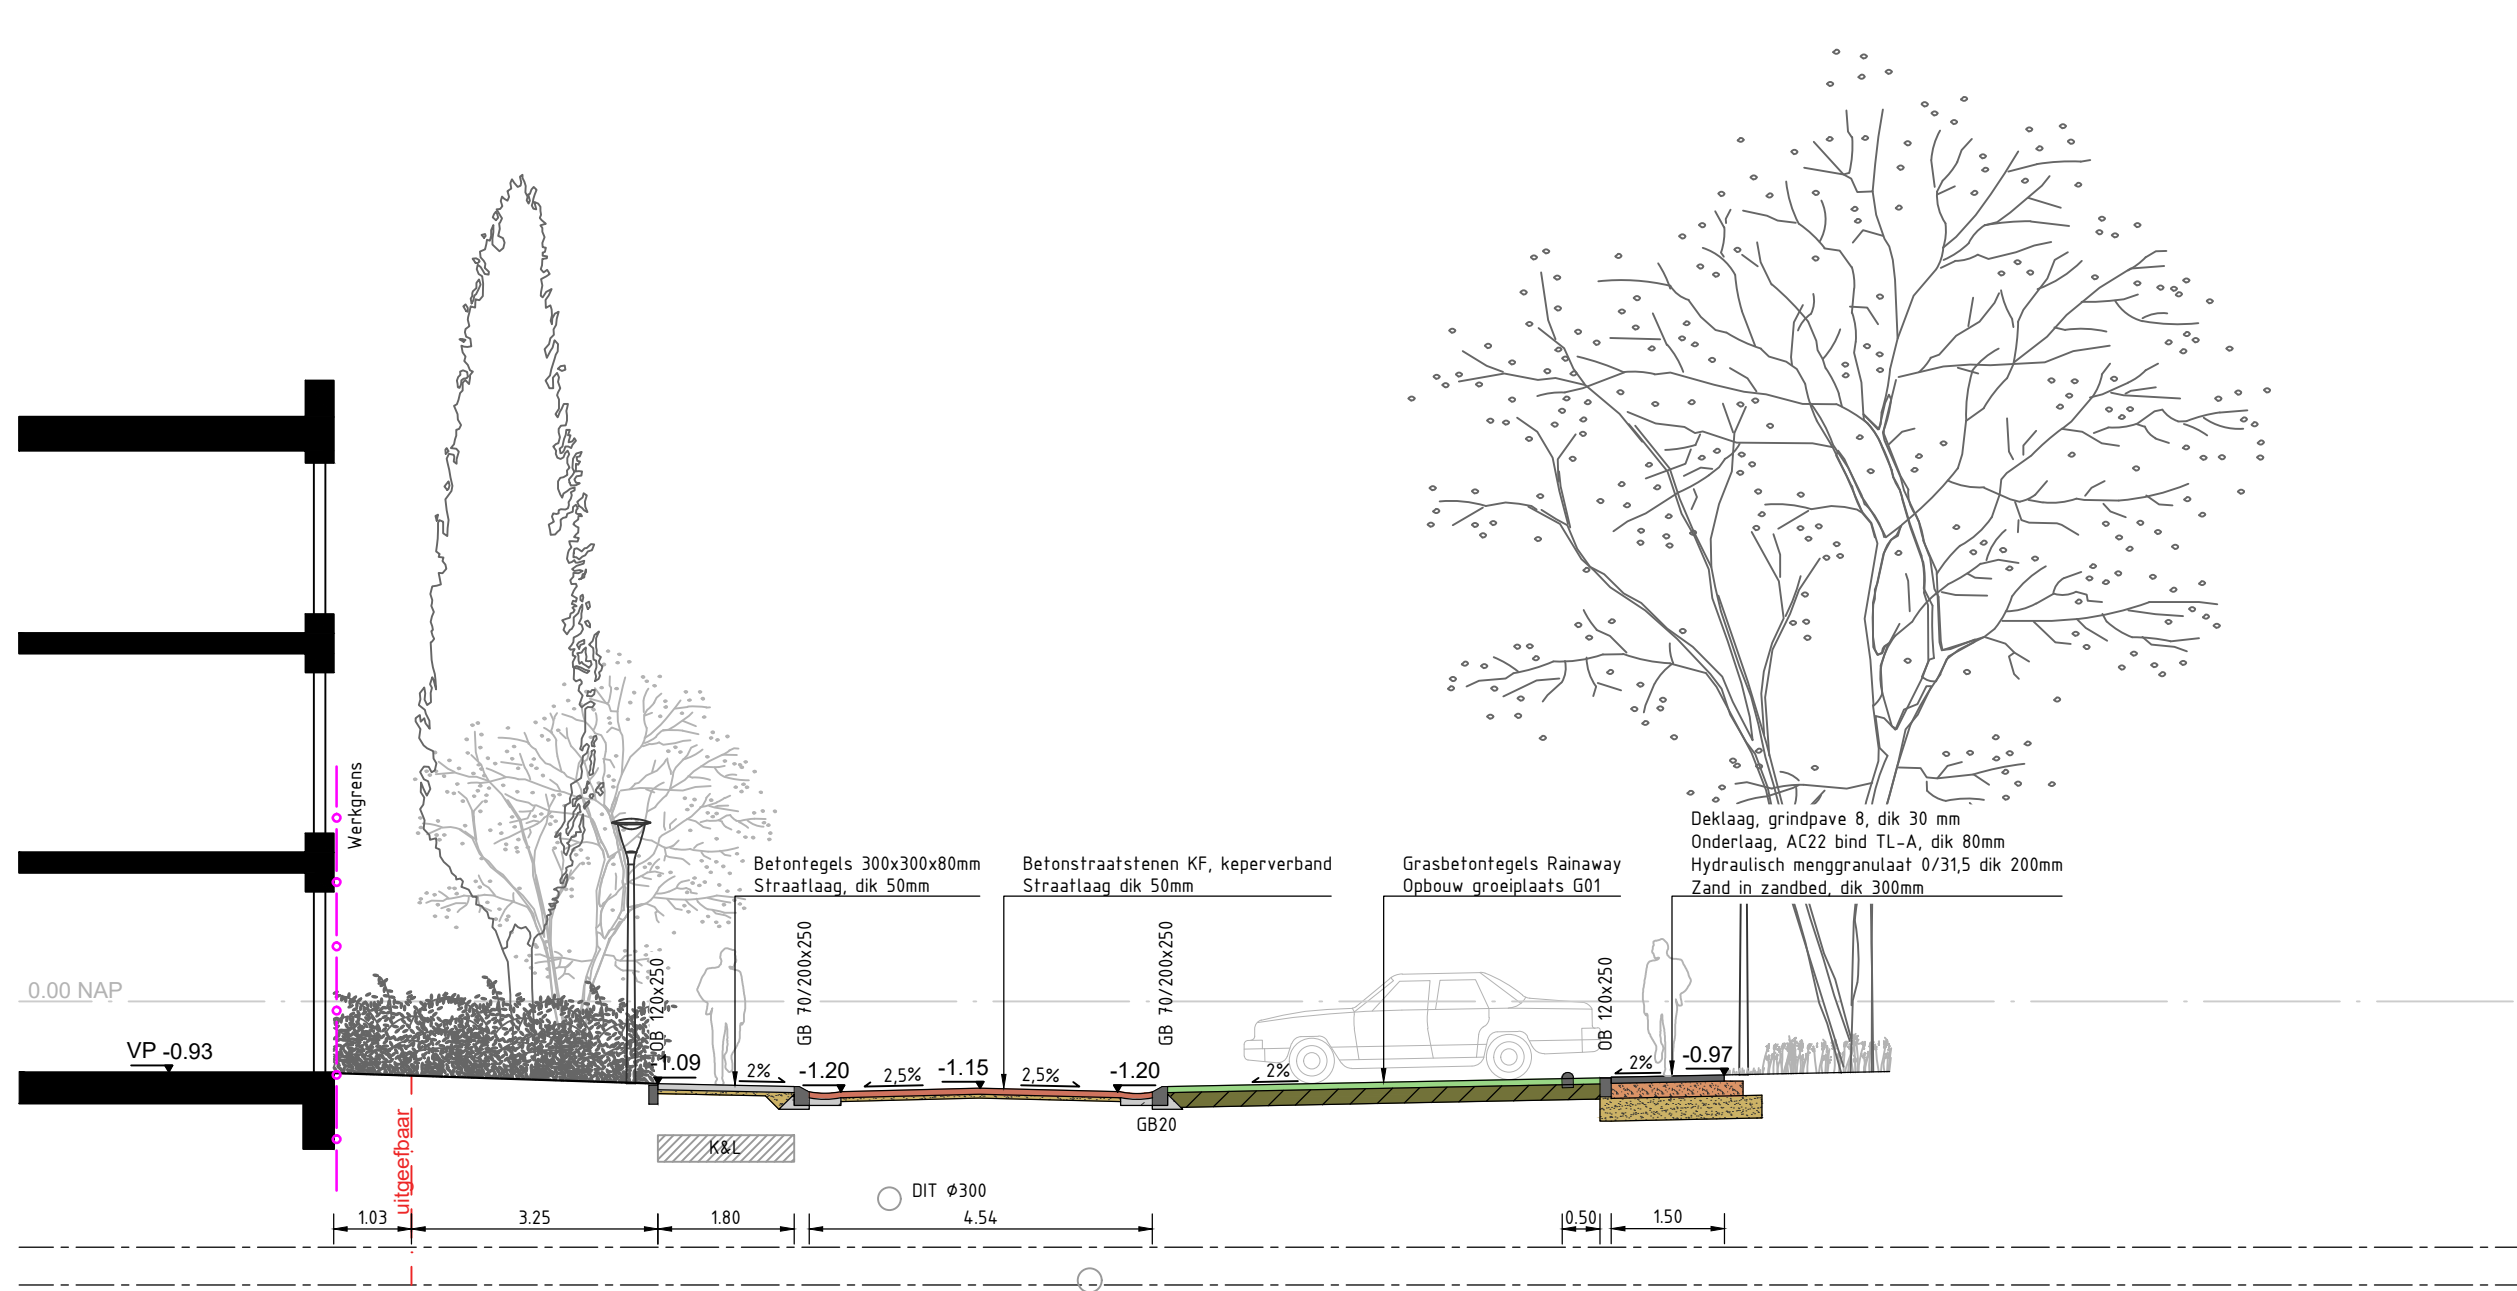
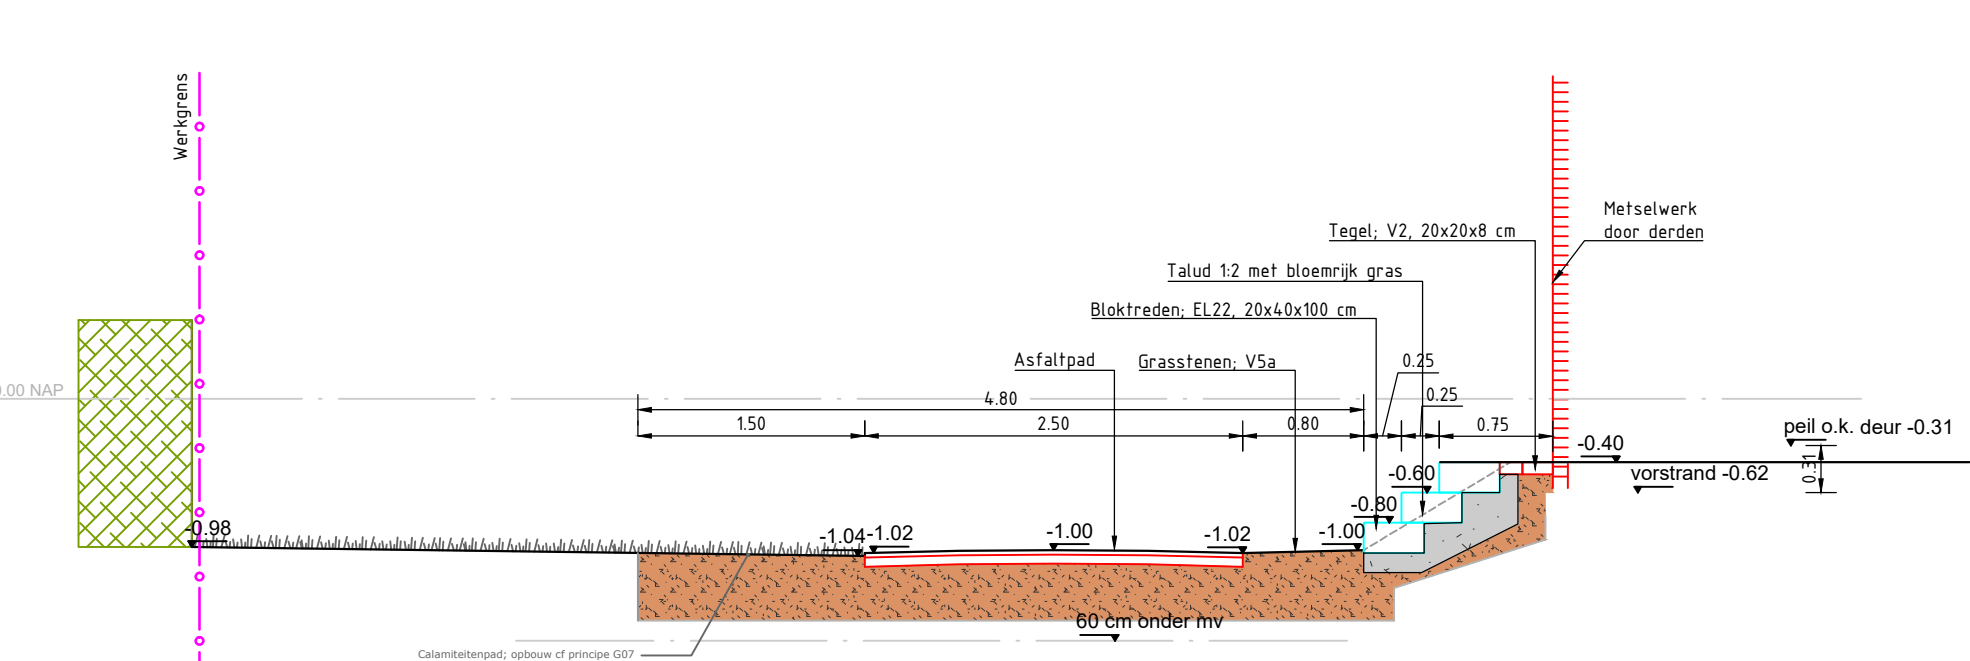


Kesperweg
t.h.v. herenhuizen op +5.15 NAP

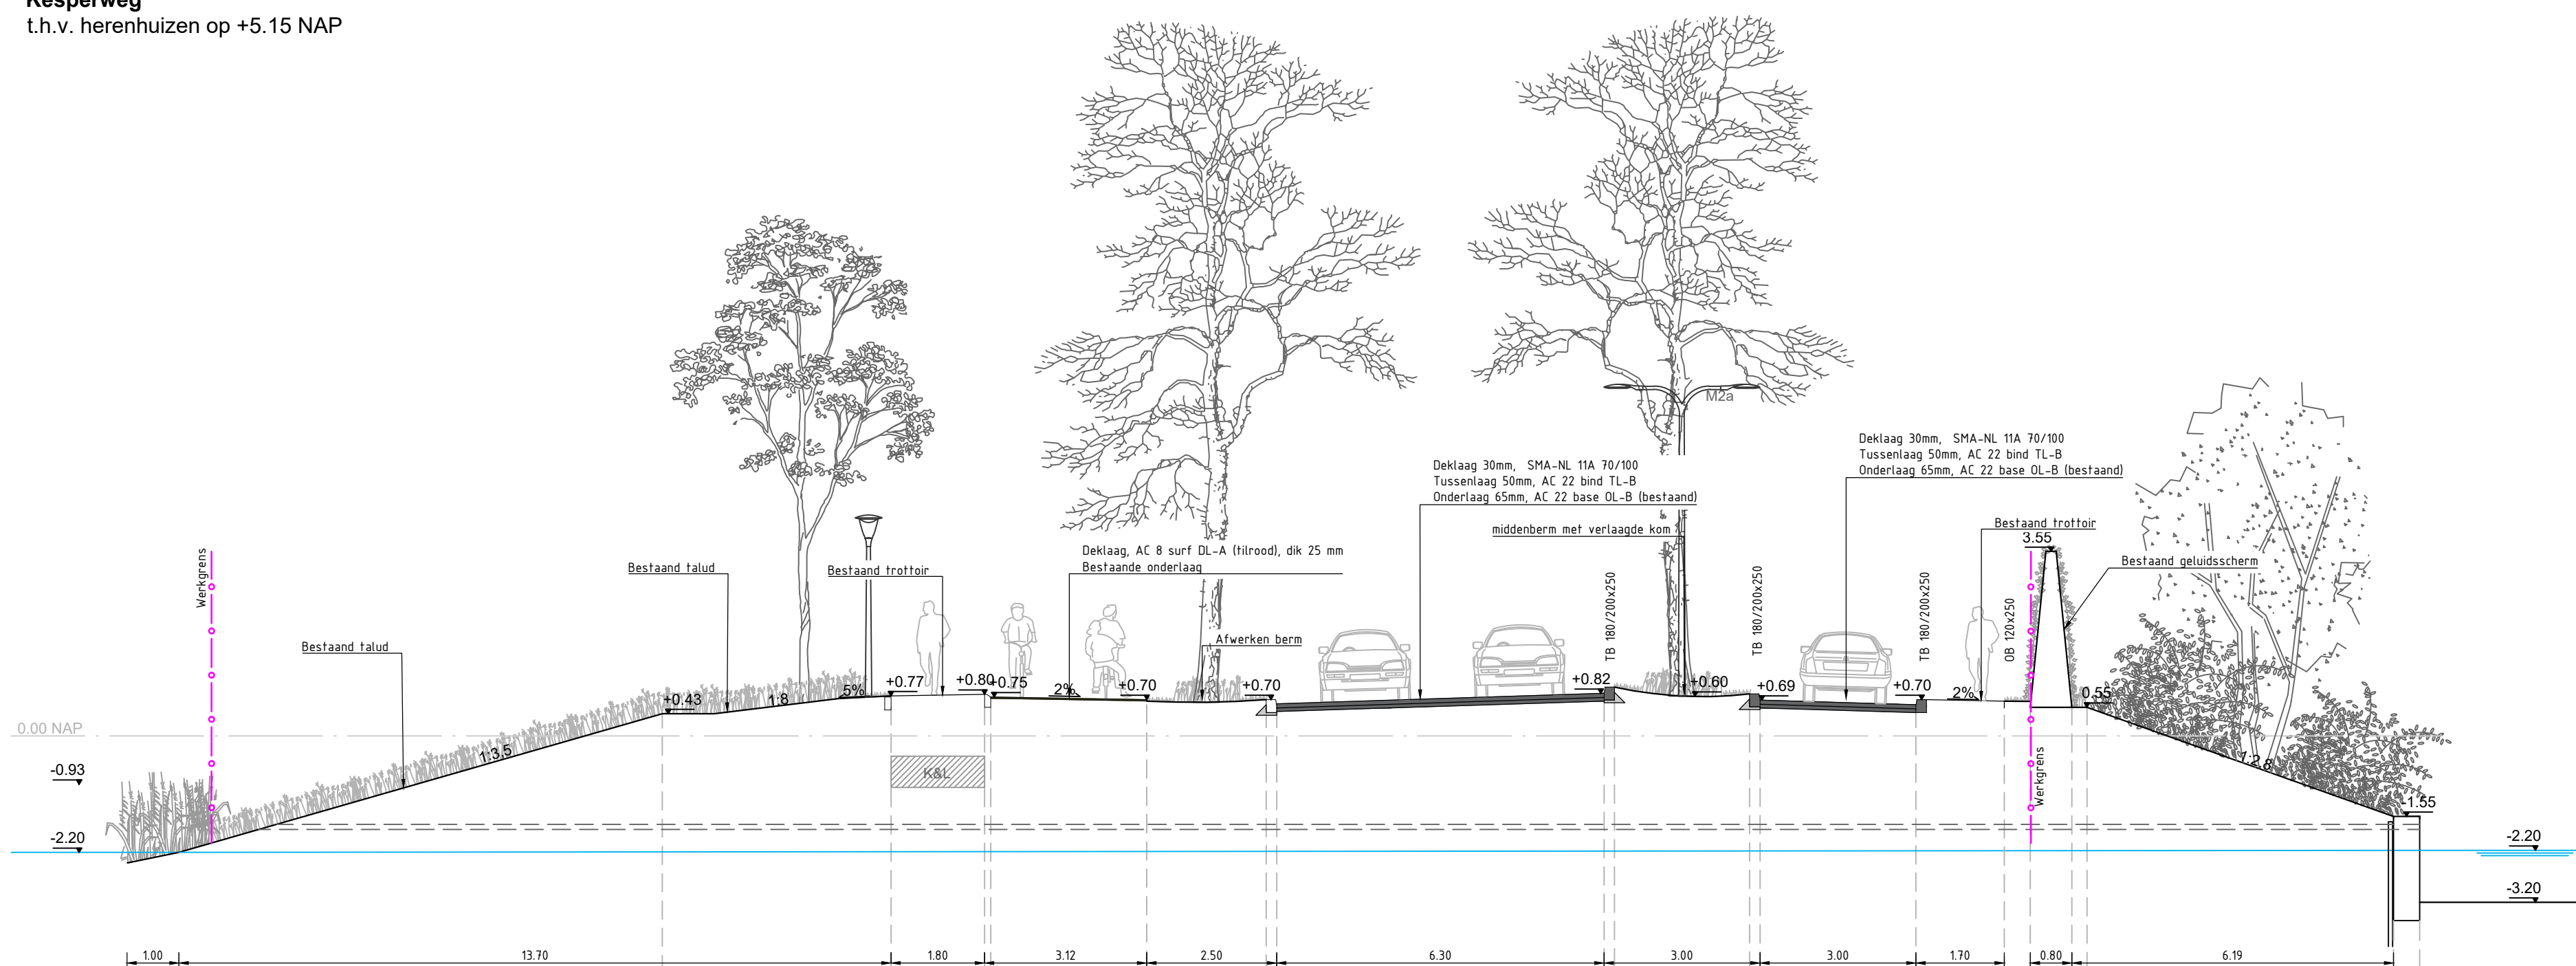

Maten in m, materiaalmaten in mm, peilmaten in m t.o.v., diameters in mm, tenzij anders vermeld

Opdrachtgever:
Heijmans Vastgoed B.V.

Project:
Woonrijpmaken Vijfsluizen te Vlaardingen
Fase 3
Onderwerp:
Dwarsprofielen woonrijpmaken

Geleend:	T. Poppe	Datum:	11-04-2023
Goedgekeurd:	F. Hürbers	Datum:	11-04-2023
Schaal:	1:50'100	Status:	Definitief
Formaat:	A1L	Versie:	01
Projectcode:	P07267	Soort document:	TEKENING



CIVIL
MANAGEMENT

DAG
 DE ADVERTISING
 NEDERLAND

P07267-BE-DT-02-D0