




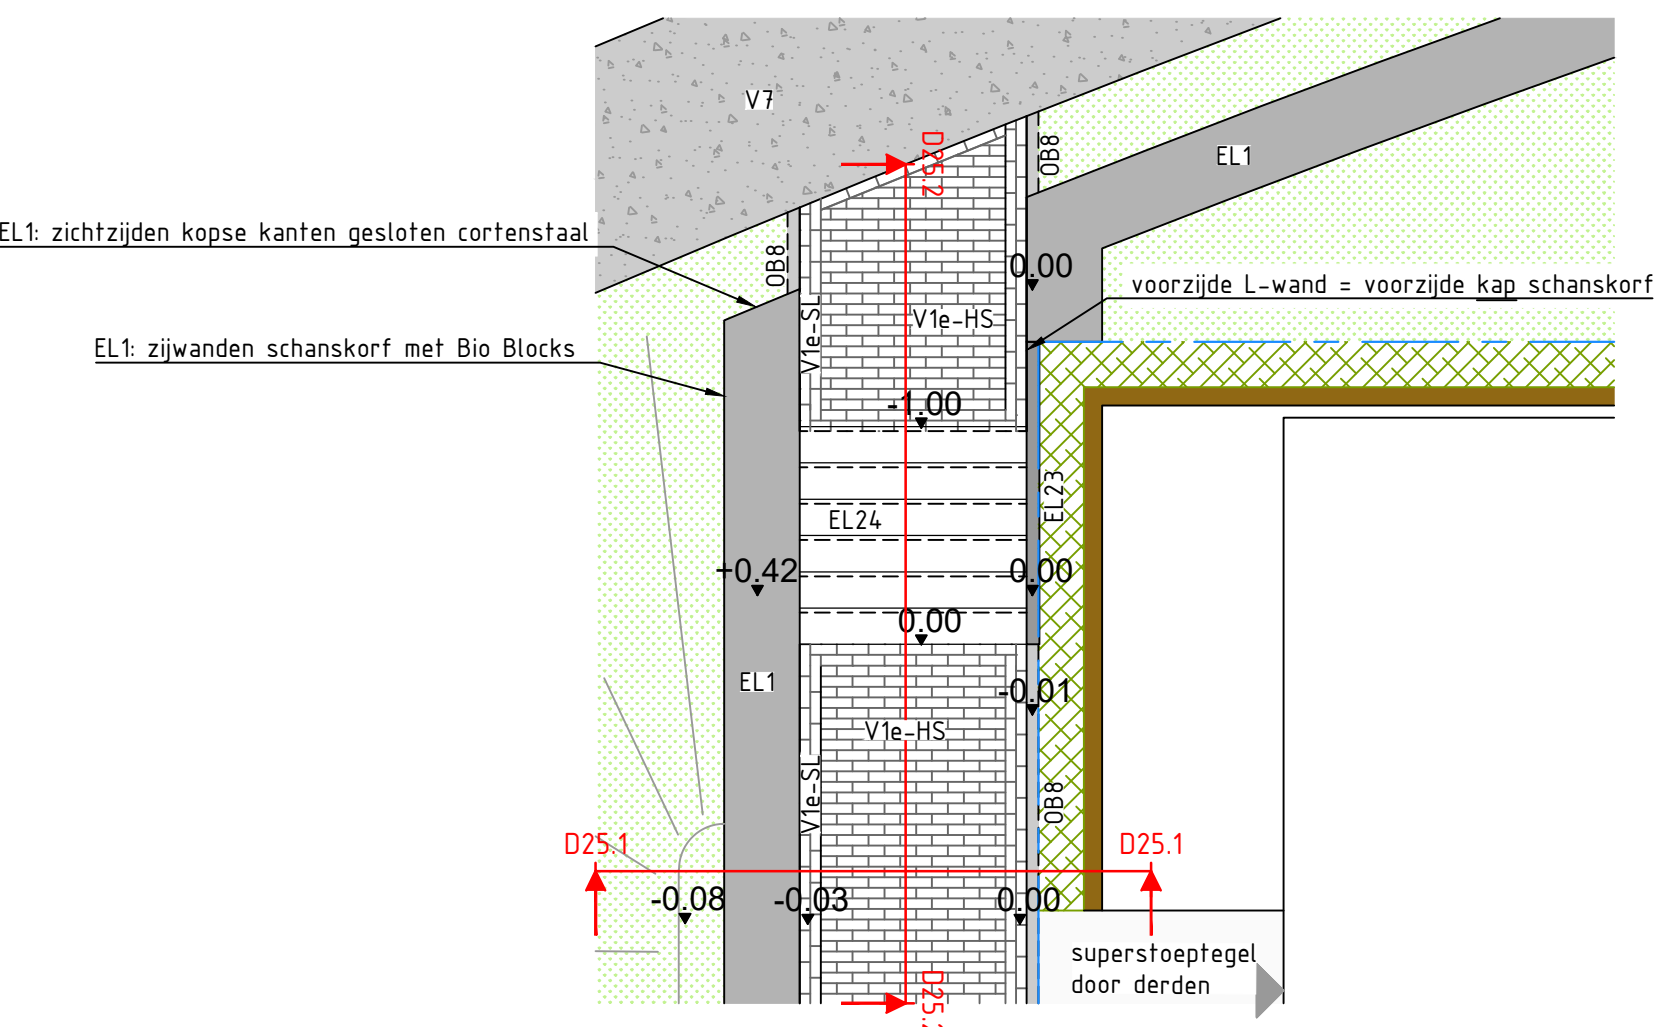


Doorsnede 25.1 | Voetpad met schanskort
 schaal 1:20

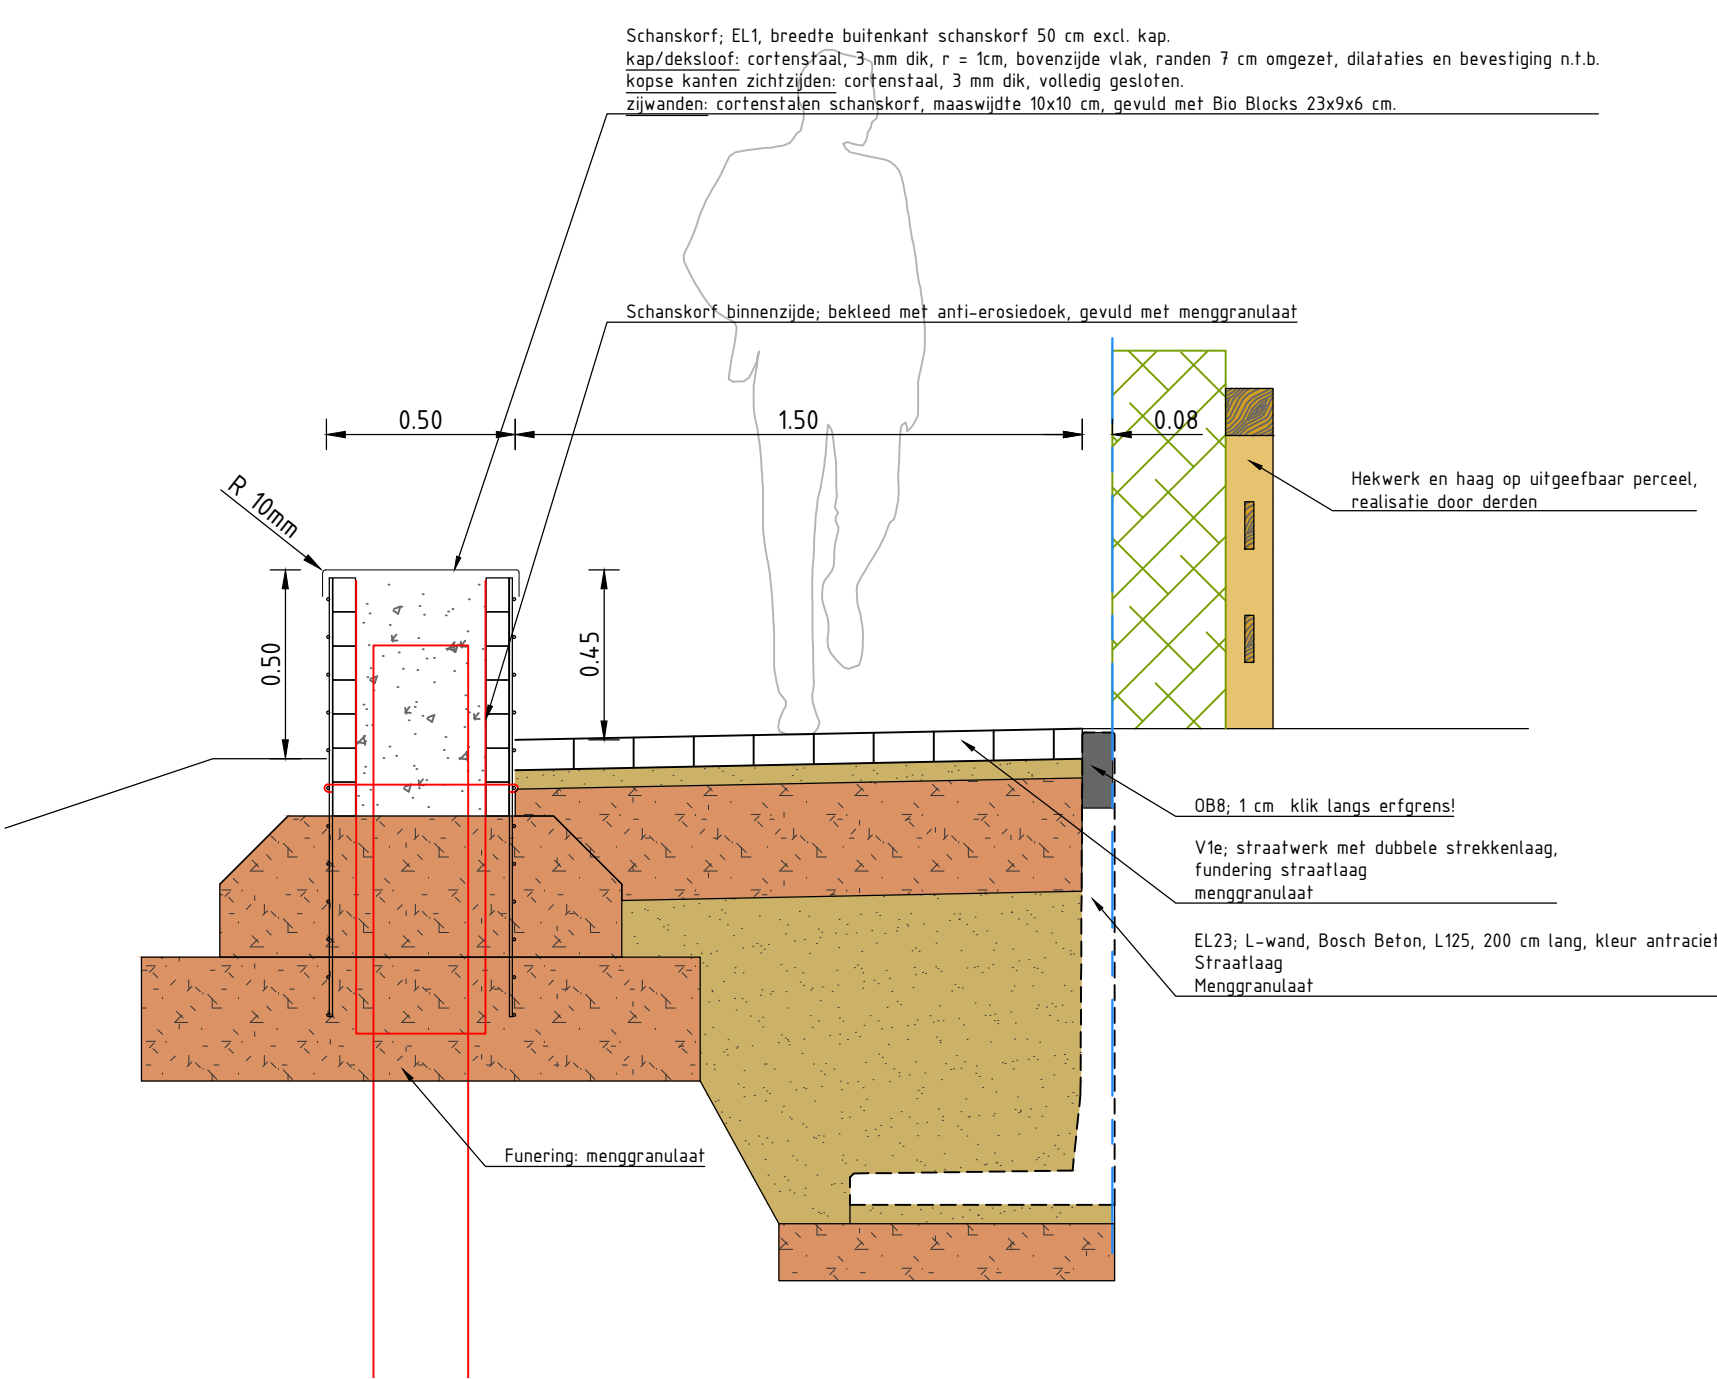


Detail 2 | Aansluiting entreepad coulissenwoning

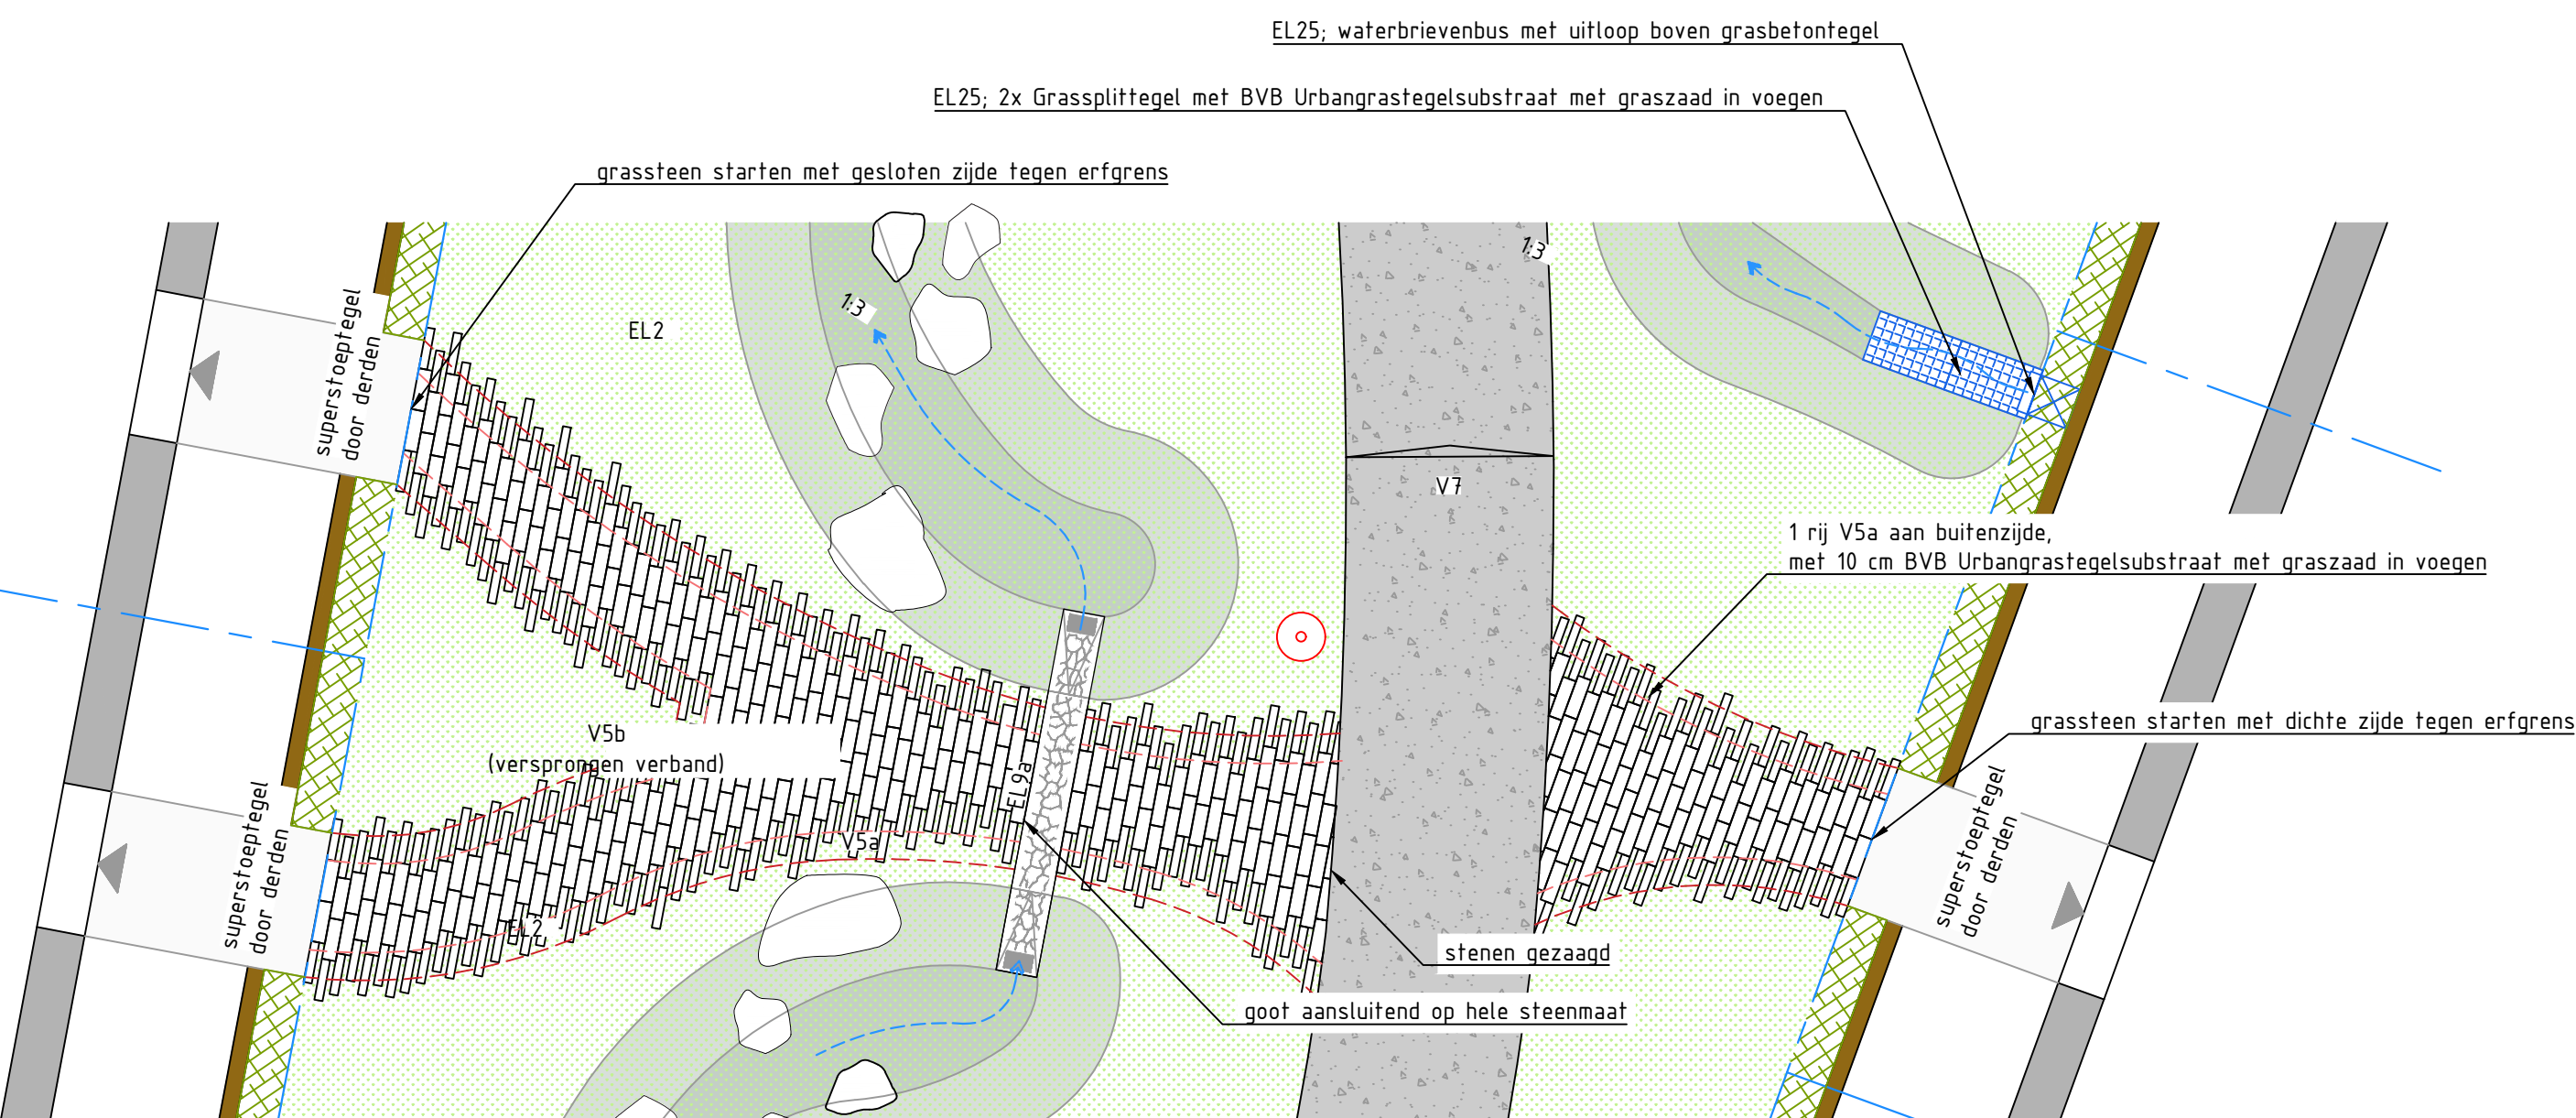




Detail 3 | Sportplaats
schaal 1:50

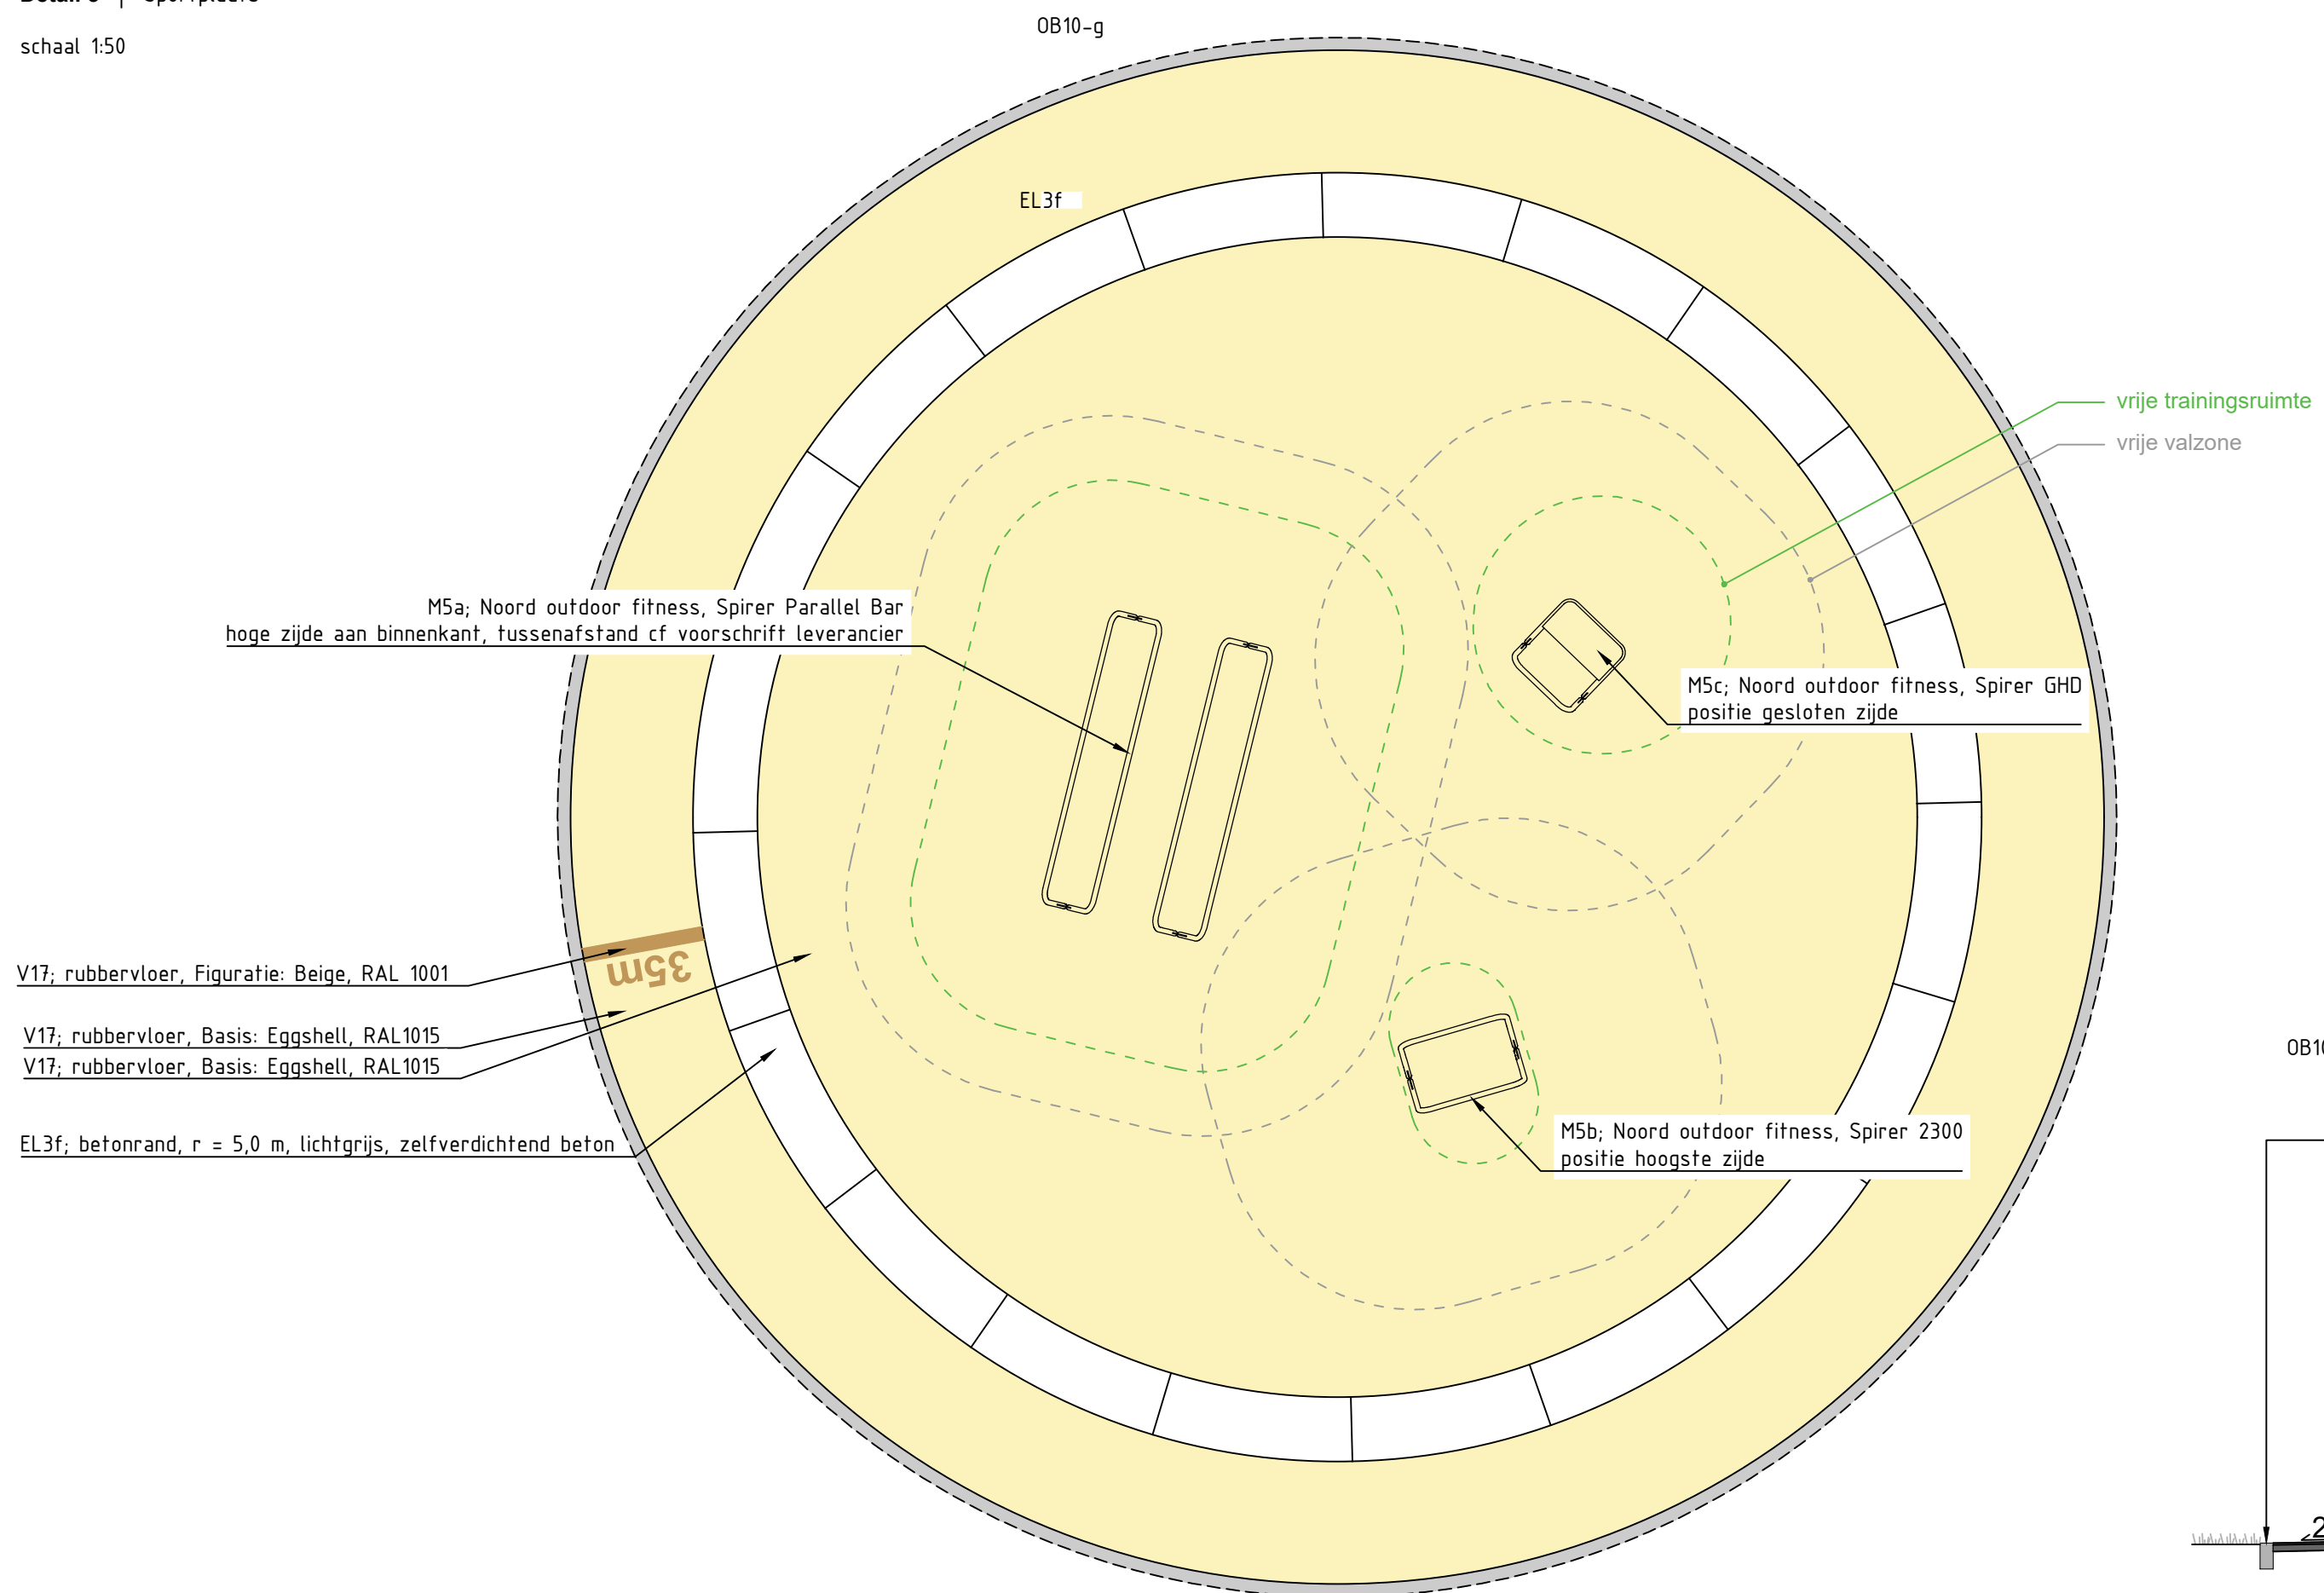


Uitsnede cortenstalen trap
schaal 1:10

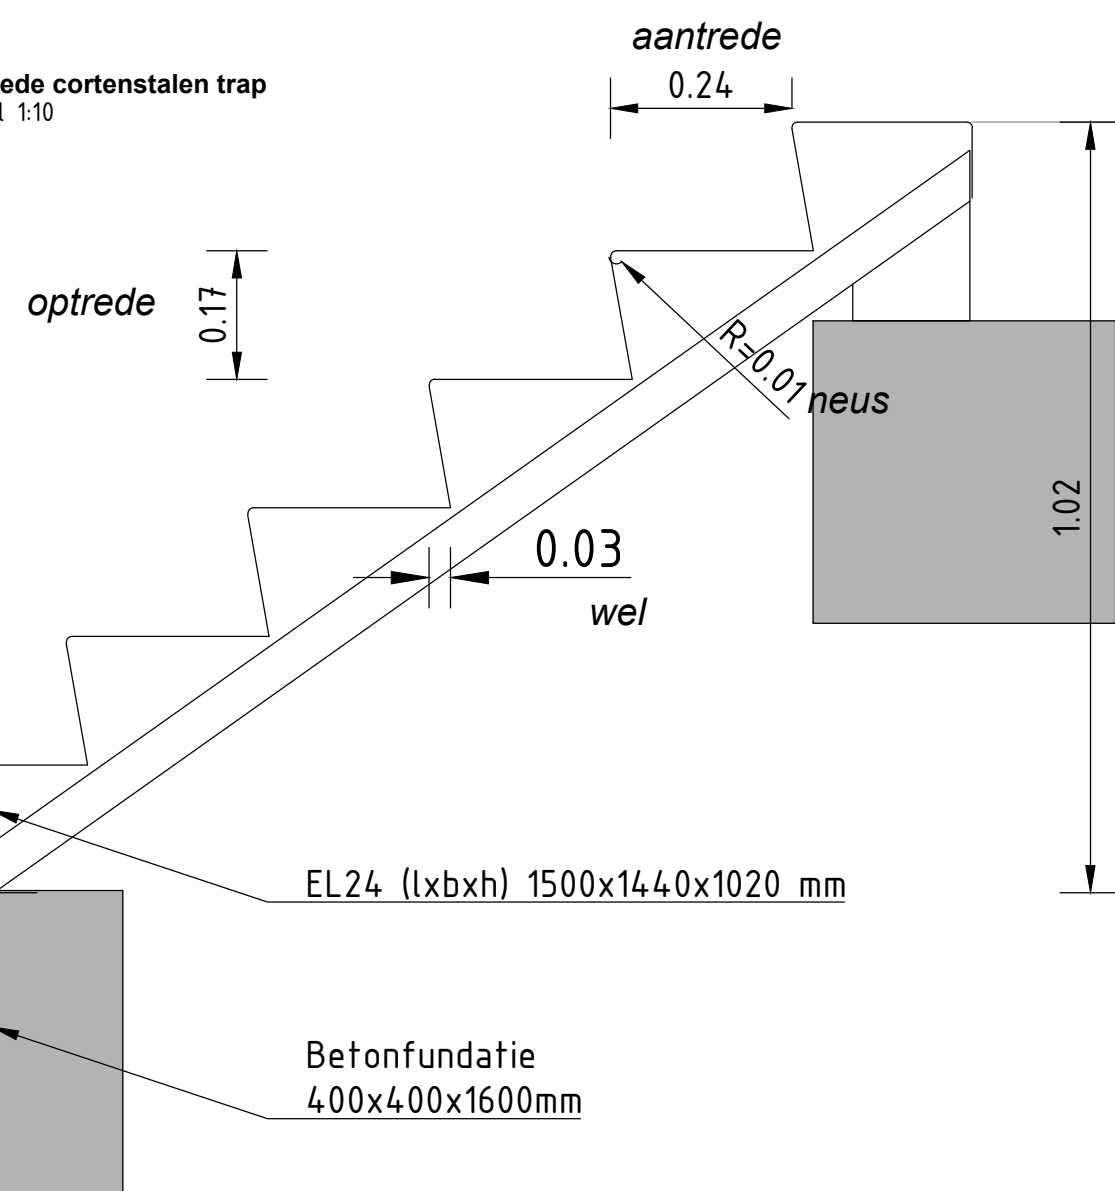


Doorsnede 25.2 | Aanzicht op schanskorf en L-wand
schaal 1:20

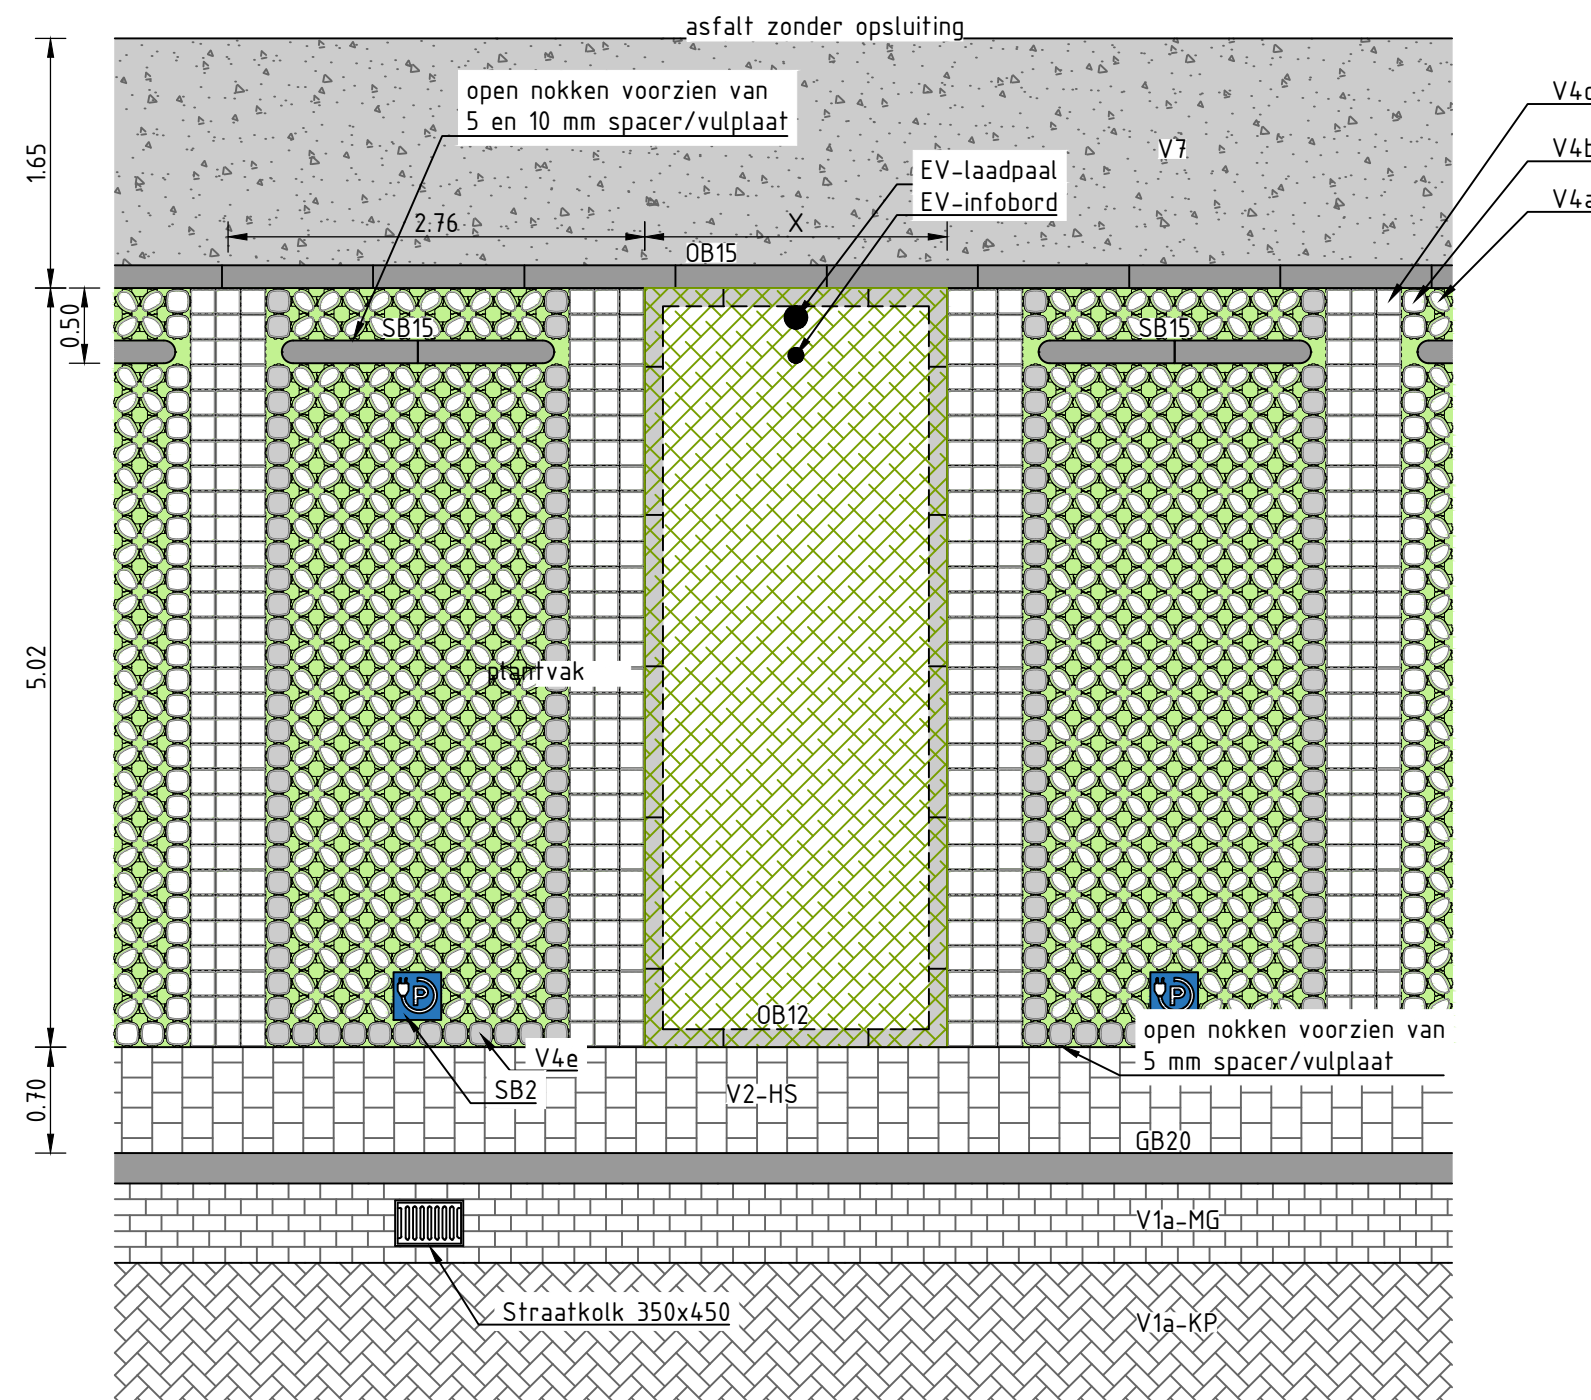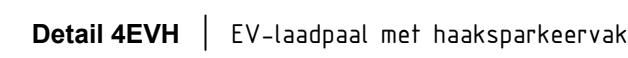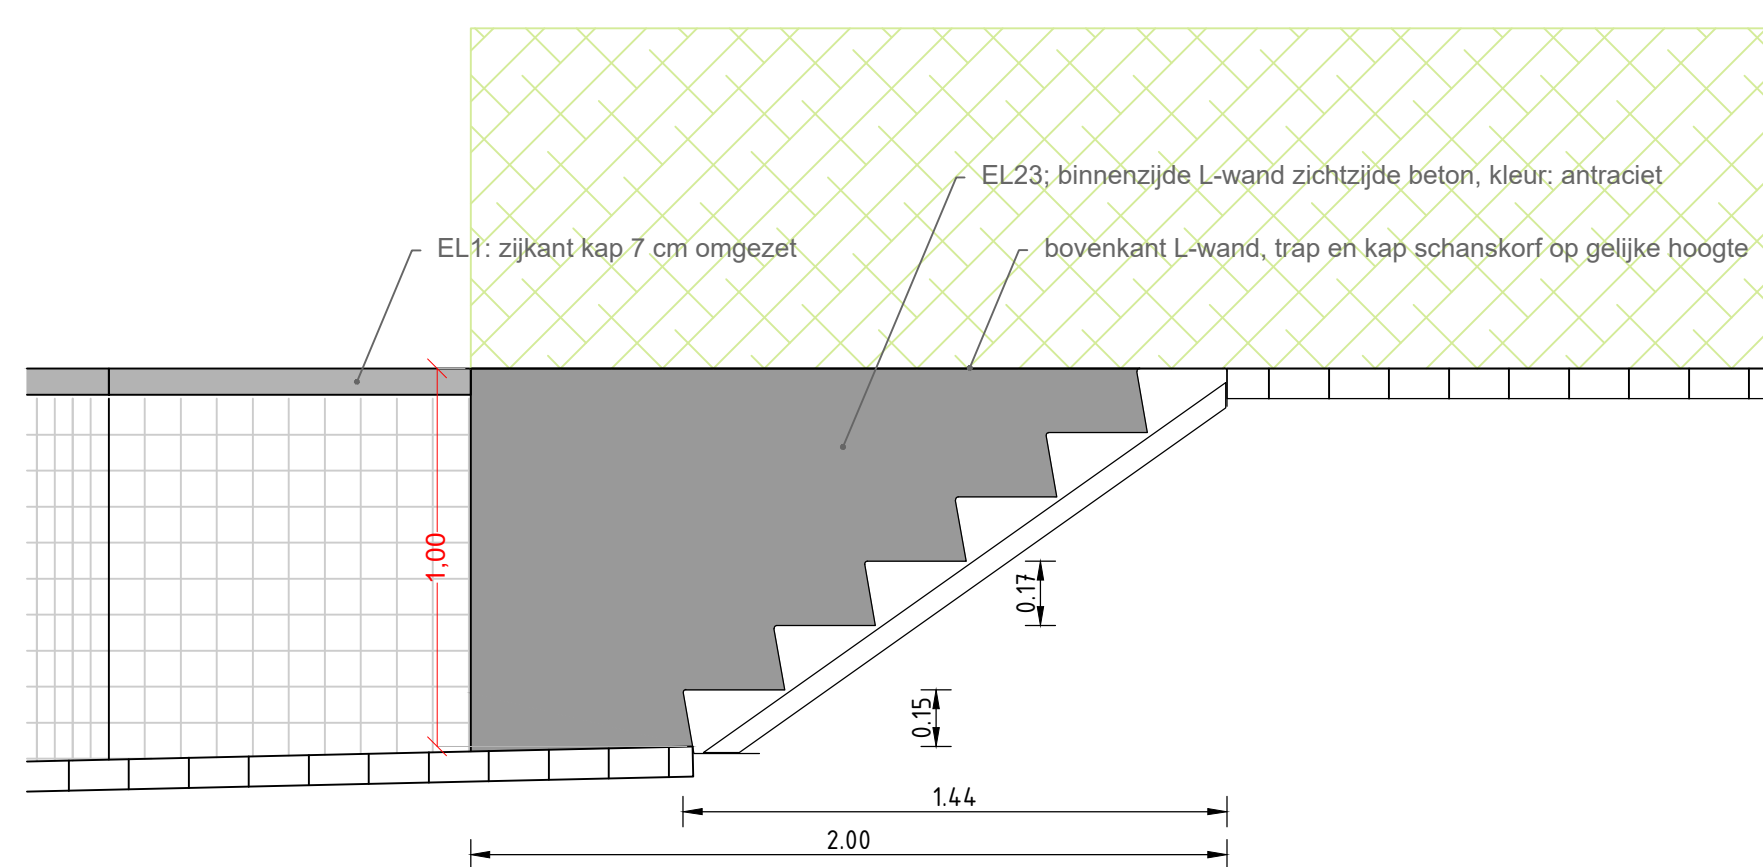


Detail 4EVL | EV-laadpaal met langspaarkeervak

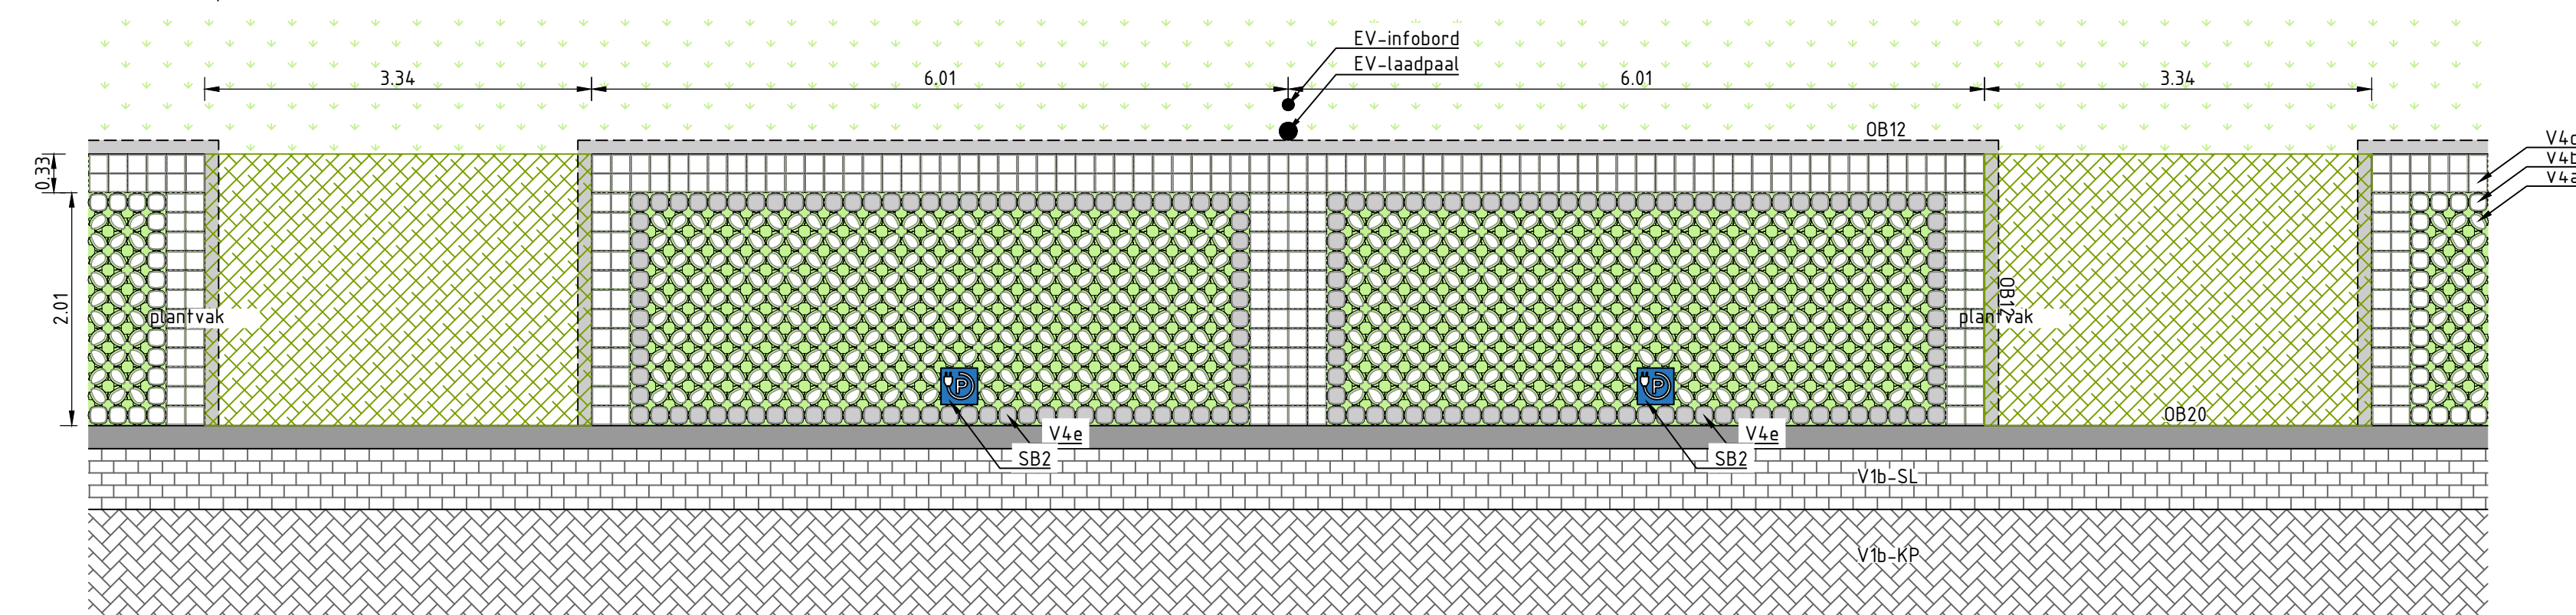


Detail 4G | Langsparkeervak, met uitstapstrook

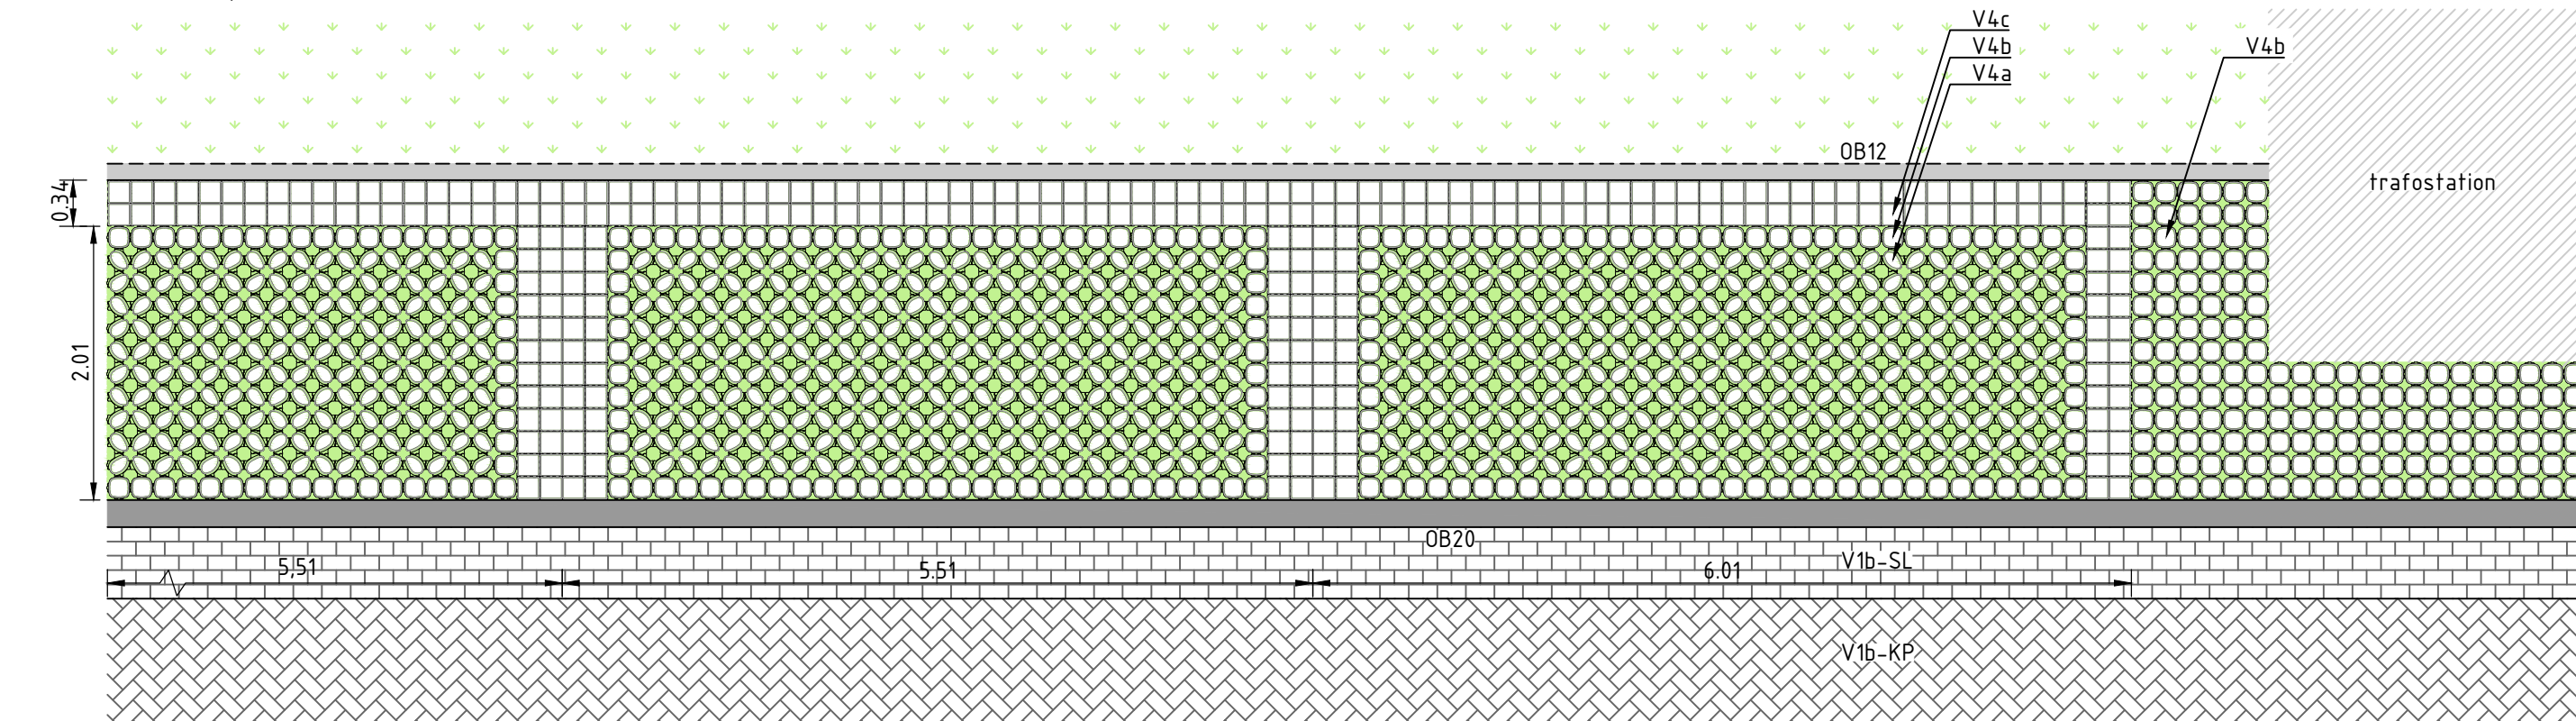

Detail 4E | Langsparkeervak, met uitstapstrook, tussen bomen

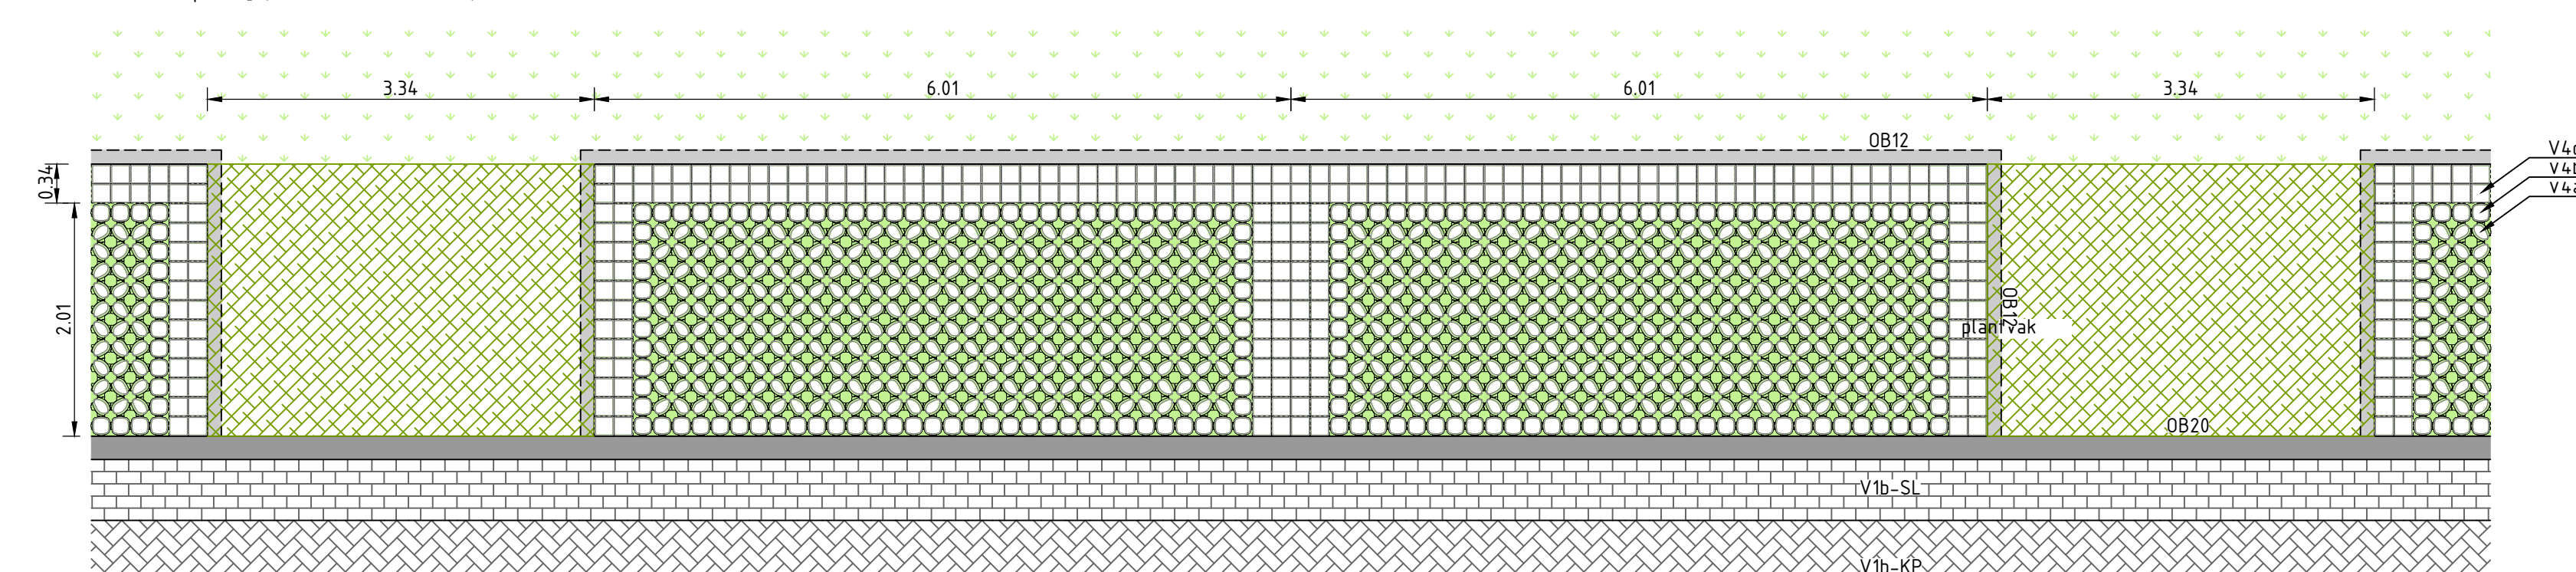


Detail 5 | Fietsparkeren

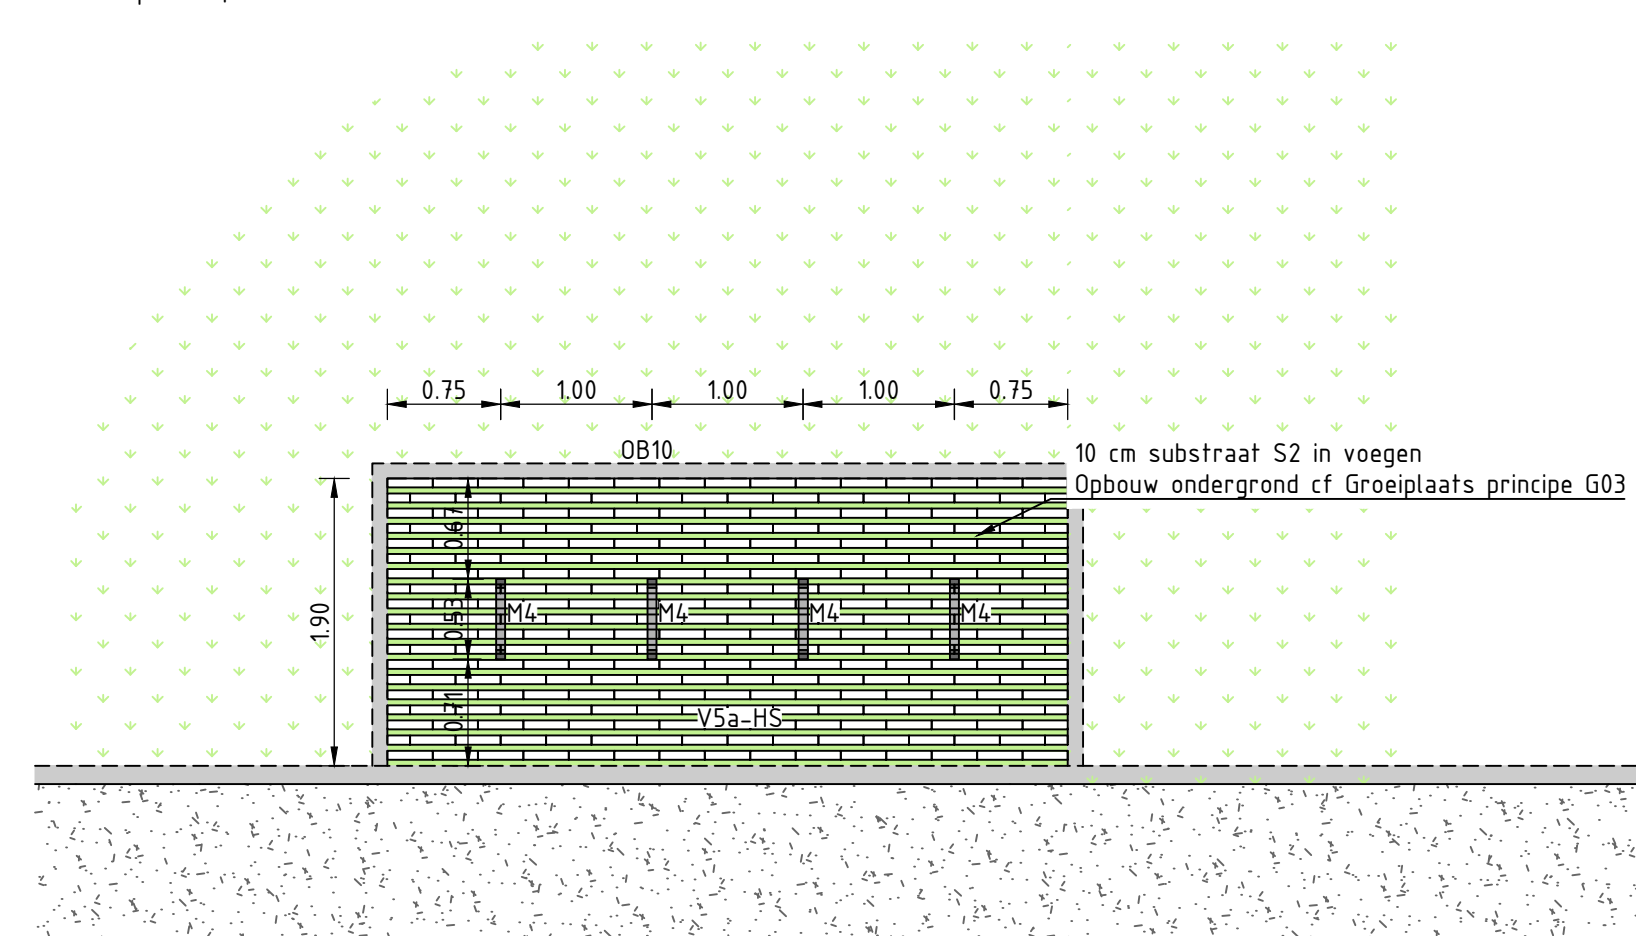

Legenda

V2	Materiaalcode conform materialenstaat
...-HS	Straatverbanden:
...-EL	Halfsteensverband
...-KP	Elleboogverband
...-MG	Keperverband
...-SL	Molgoot
...-SV	Strekkenlaag
	Stromenverband
---	Eigendomsgrens

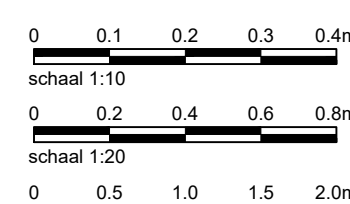

Materialisatie is gecodeerd. Deze codes zijn overeenkomstig met de materialenlijst.
 Maten in m, materiaalmaten in mm, peilmaten in m t.o.v. NAP, diameters in mm, tenzij anders vermeld.
 Opdrachtgever:
Heijmans Vastgoed B.V.

Project:
Woonrijpmaken Vijfsluizen te Vlaardingen
Fase 3

Onderwerp:
Details woonrijpmaken
Blad 1

Geleekend:	T. Poppe	Datum:	11-04-2025
Goedgekeurd:	F. Harbers	Datum:	11-04-2025
Schaal:	var.	Status:	Definitief
Formaat:	A0L	Versie:	01
Projectcode:	P07267	Soort document:	TEKENING