


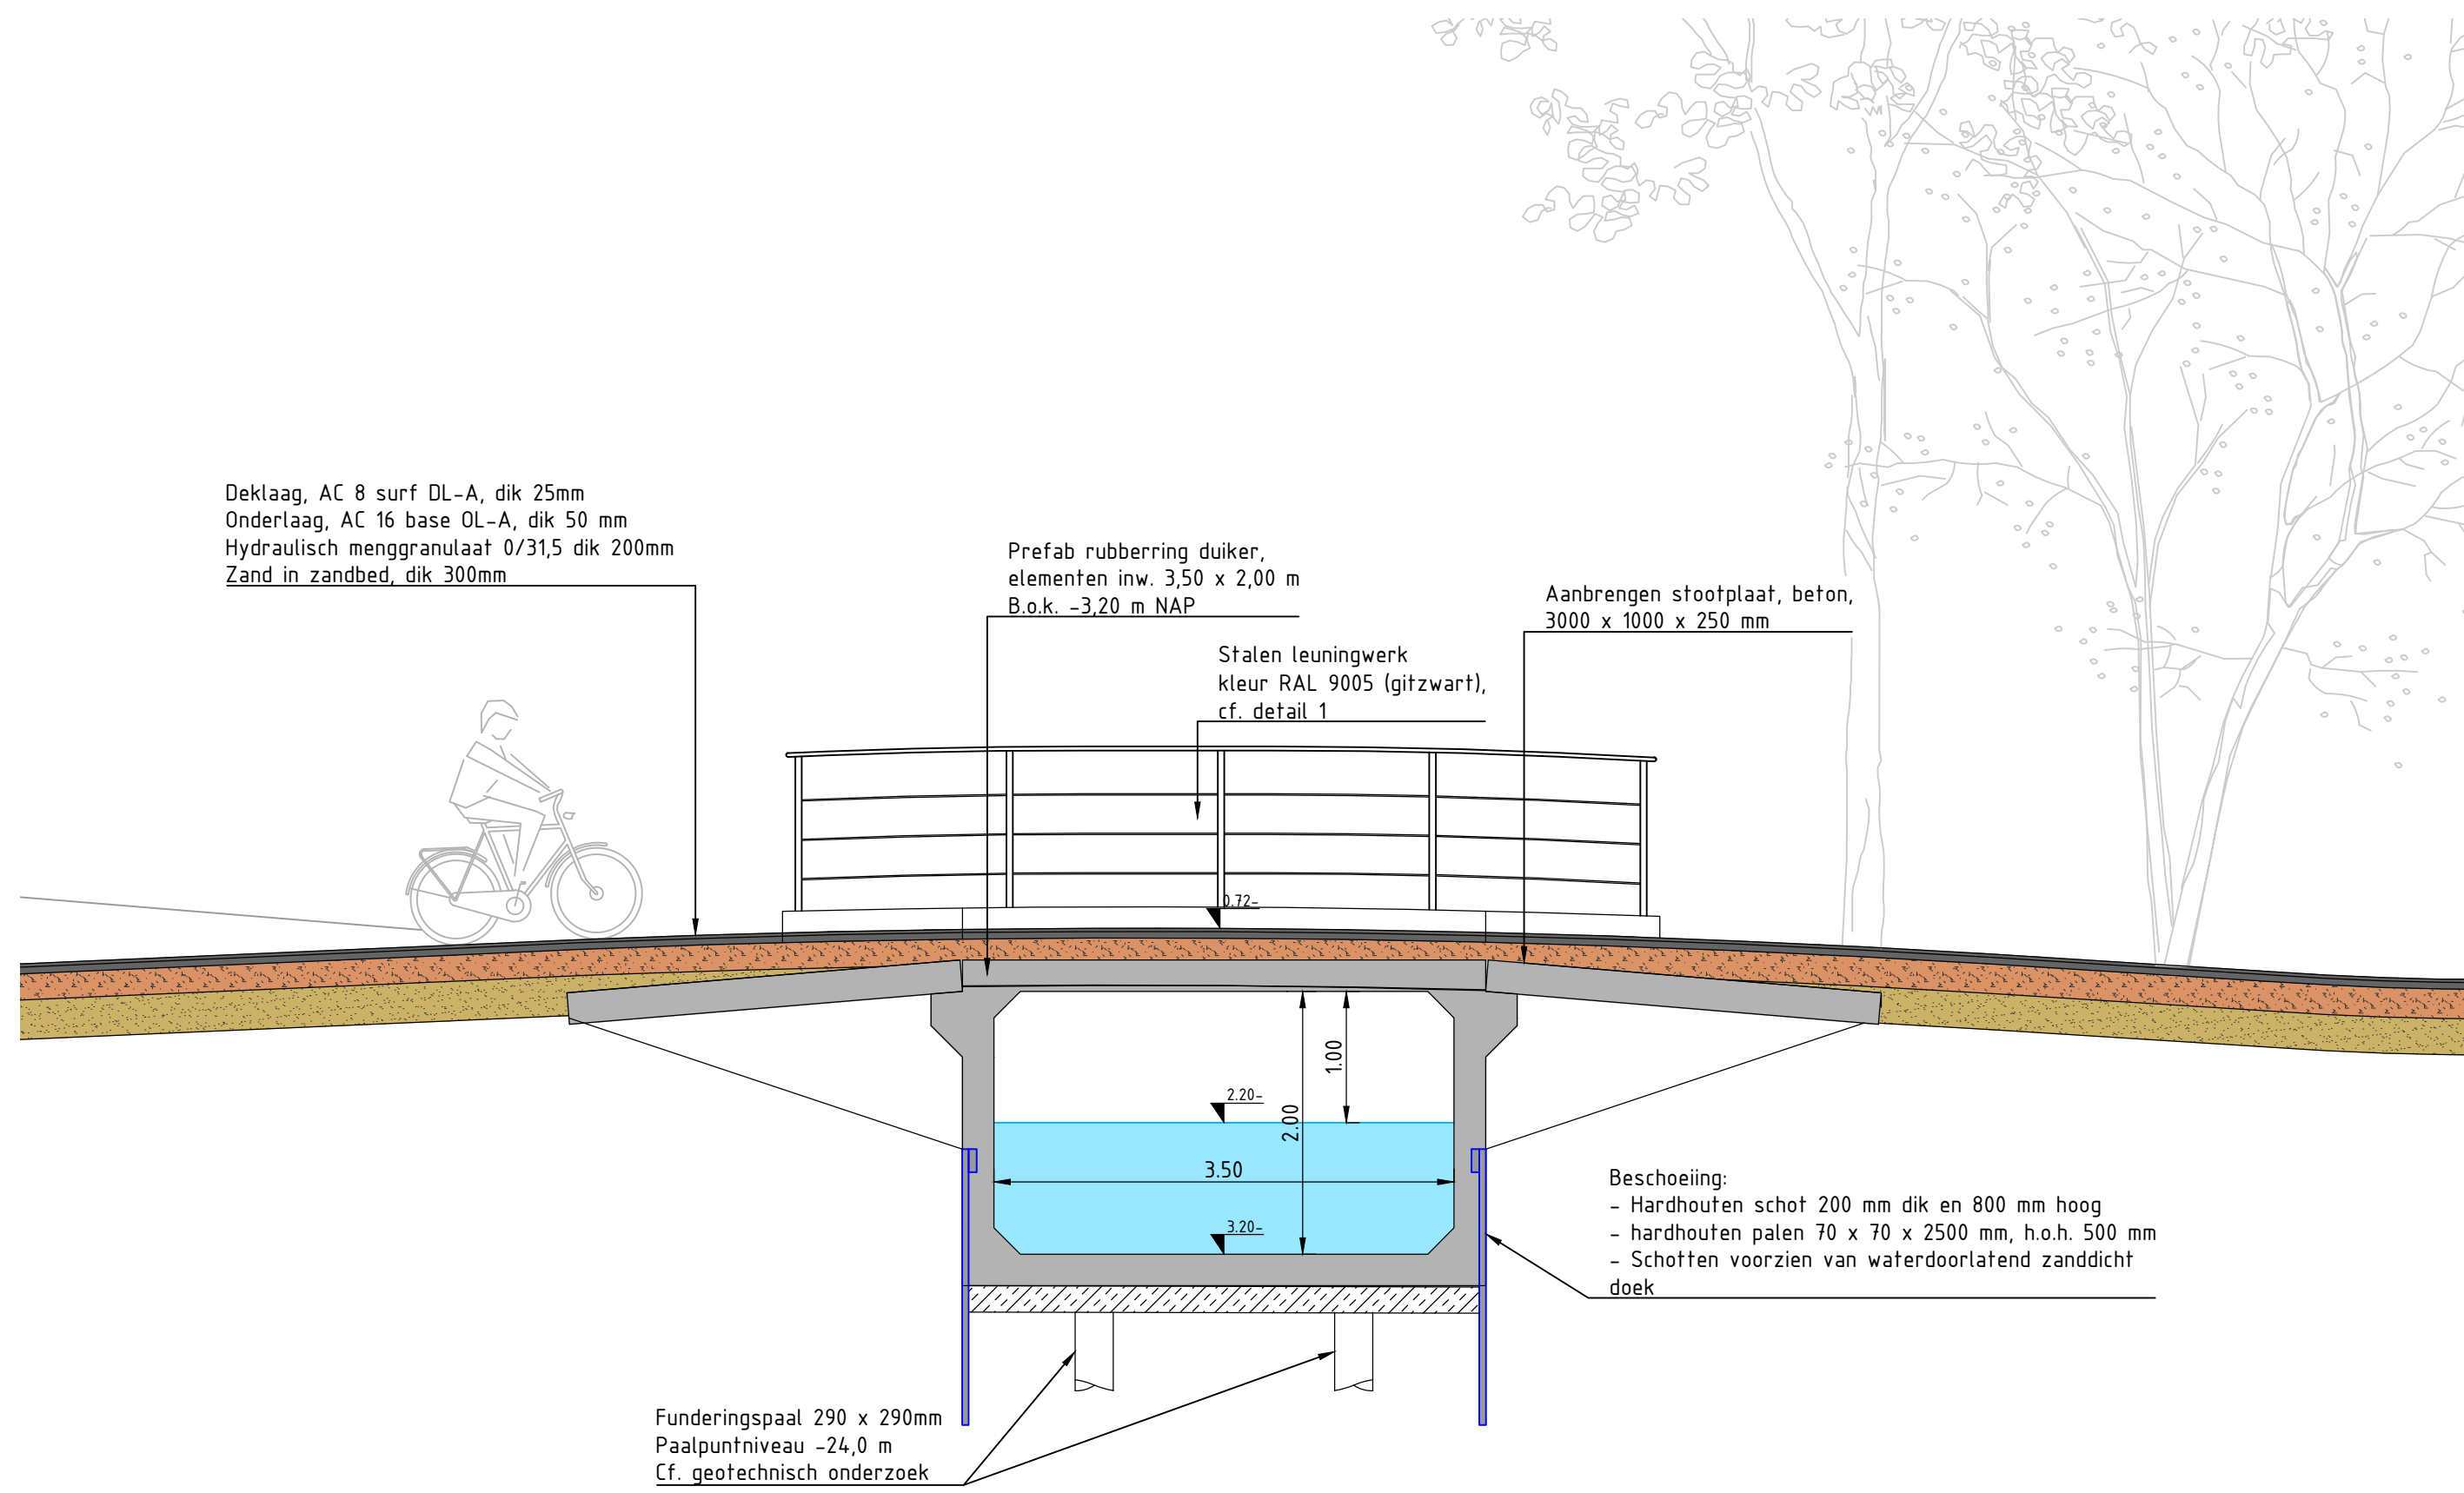


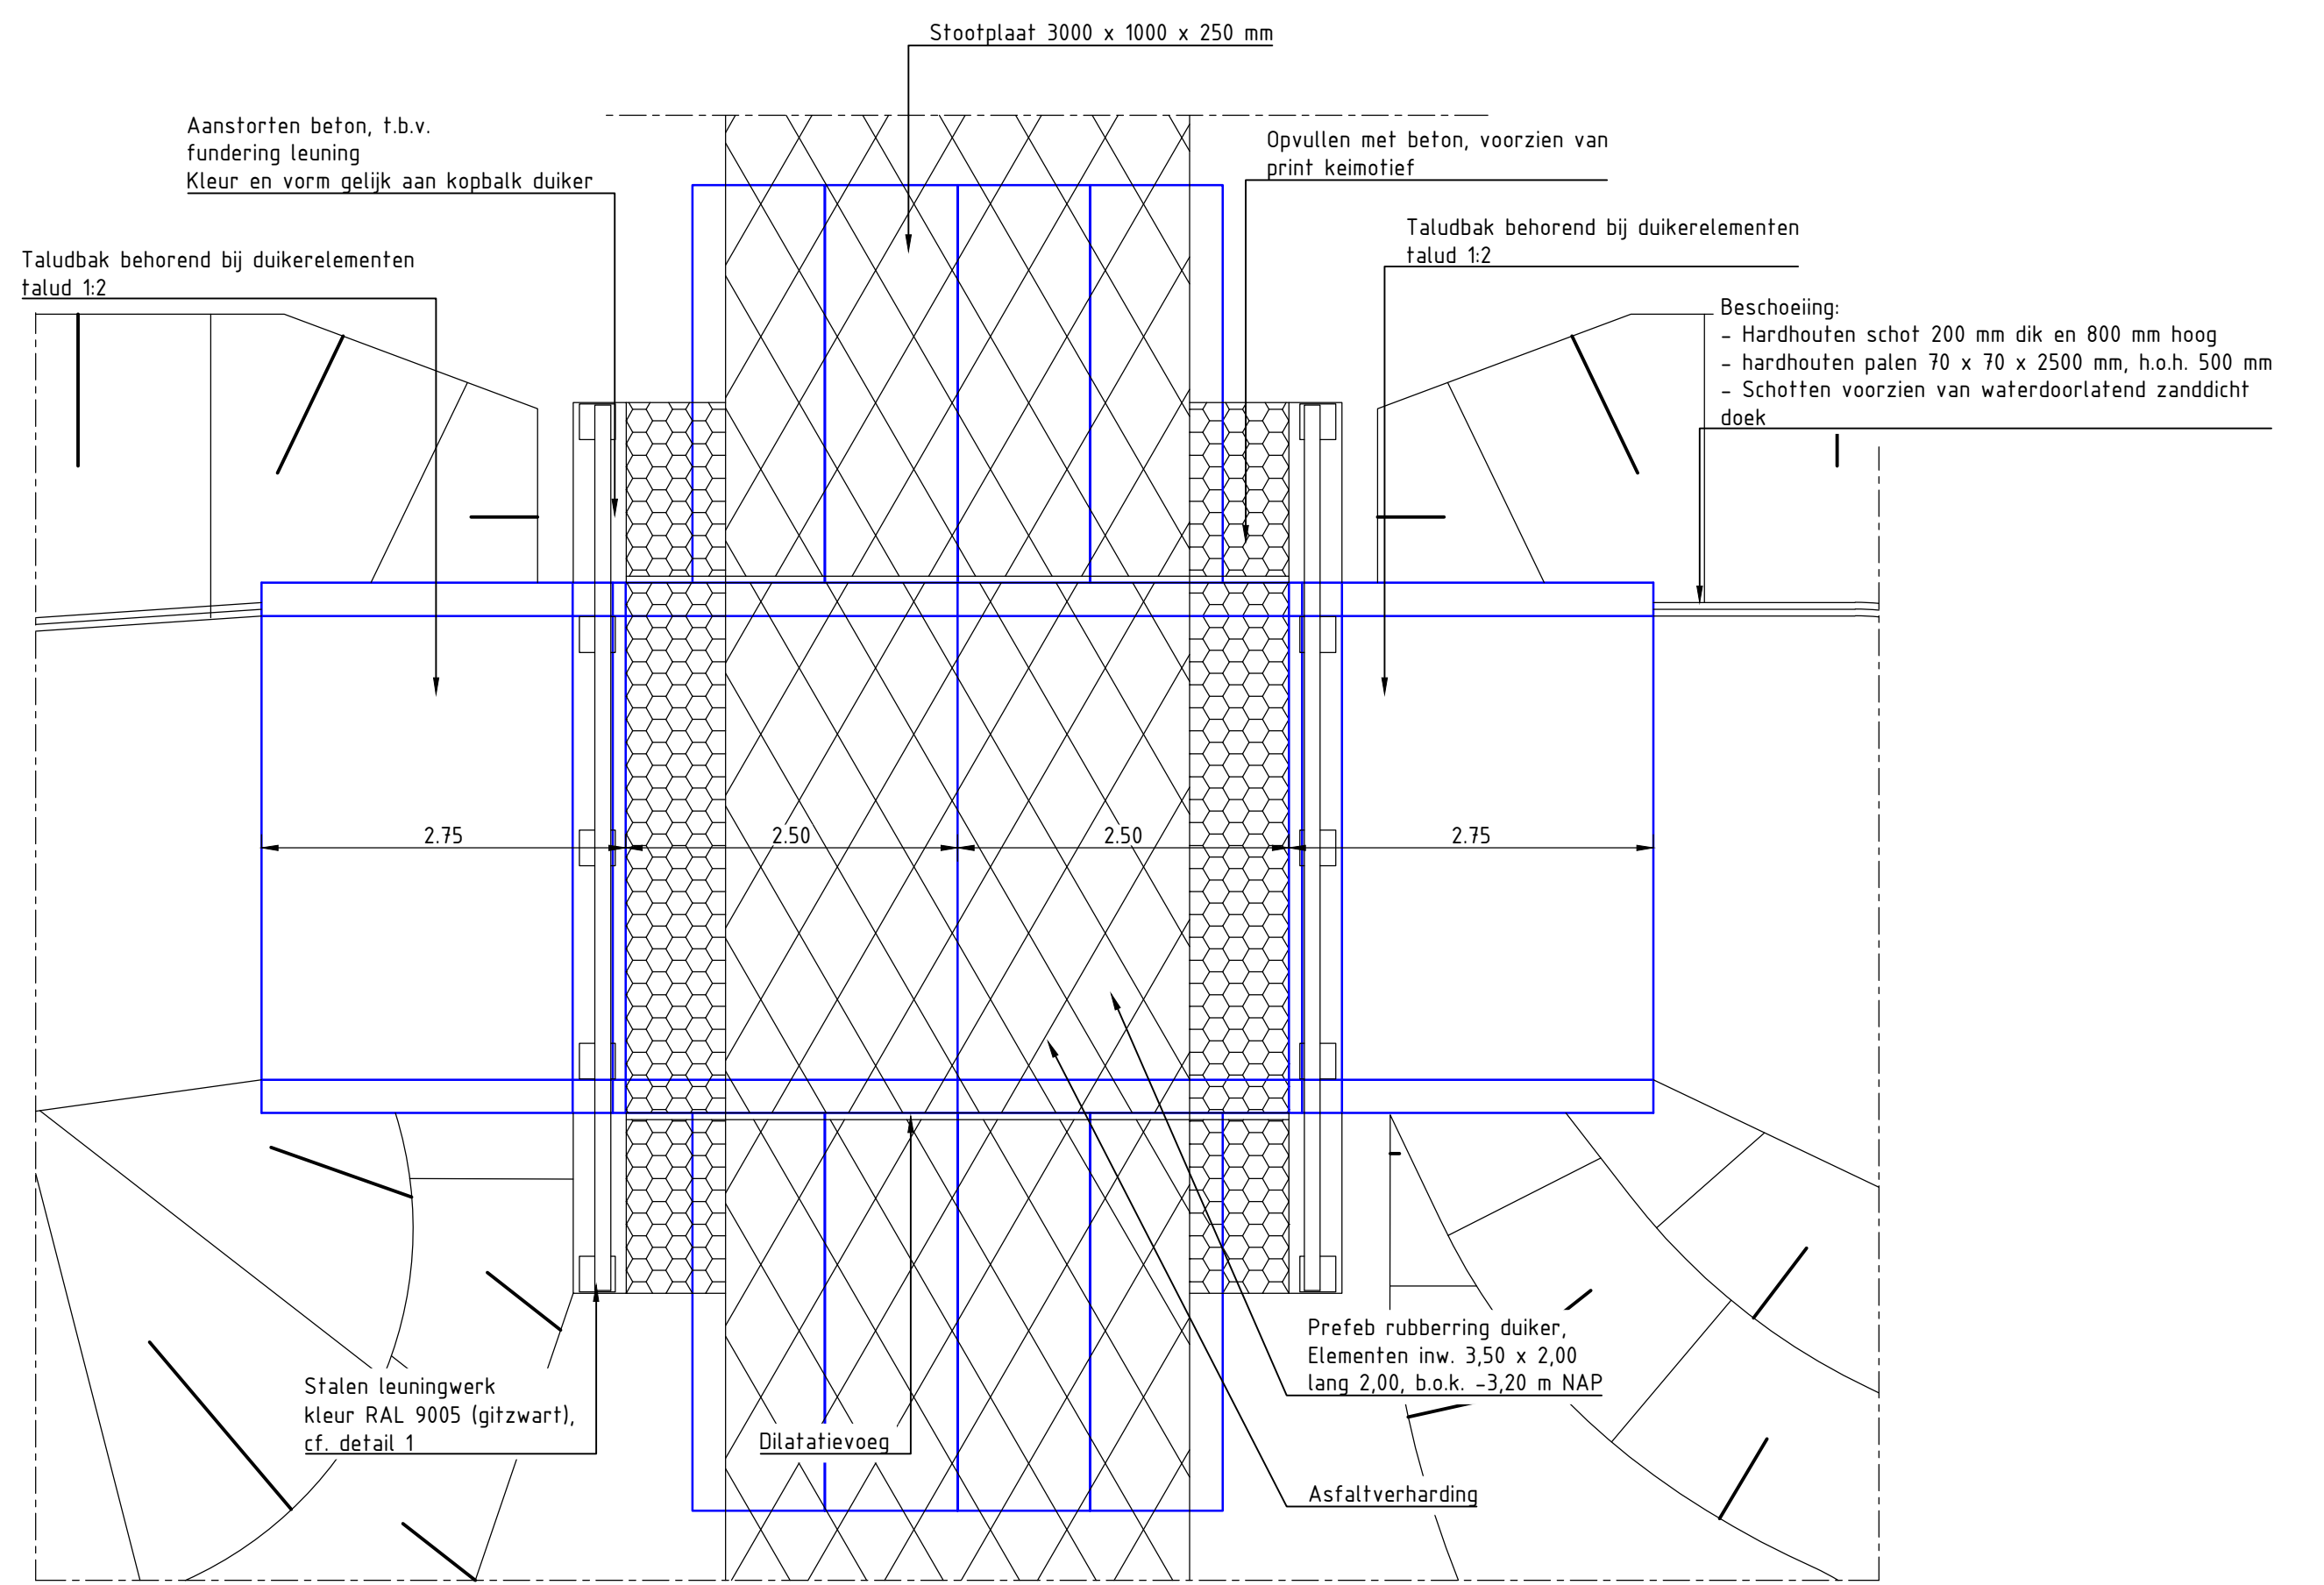

Dwarsdoorsnede duikerbrug
schaal 150

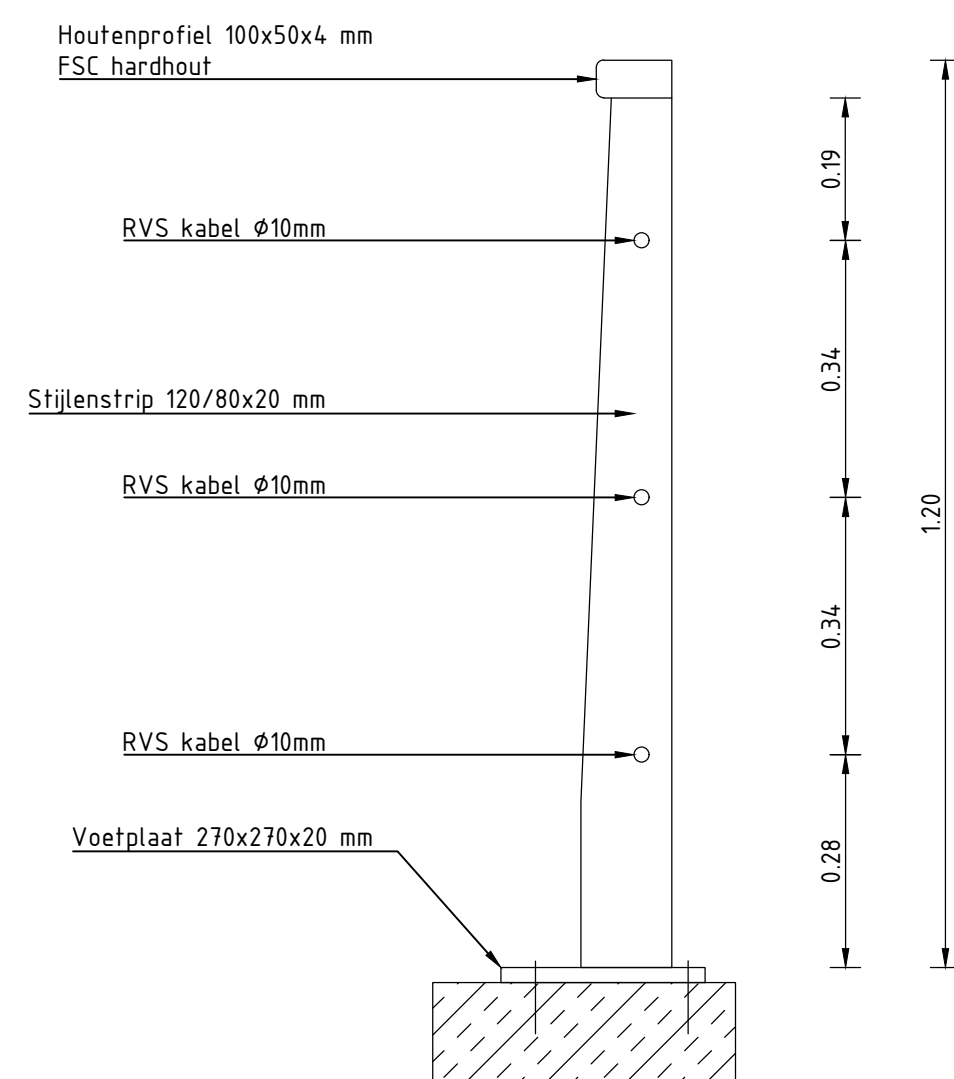

Dwarsdoorsnede duikerbrug
schaal 150

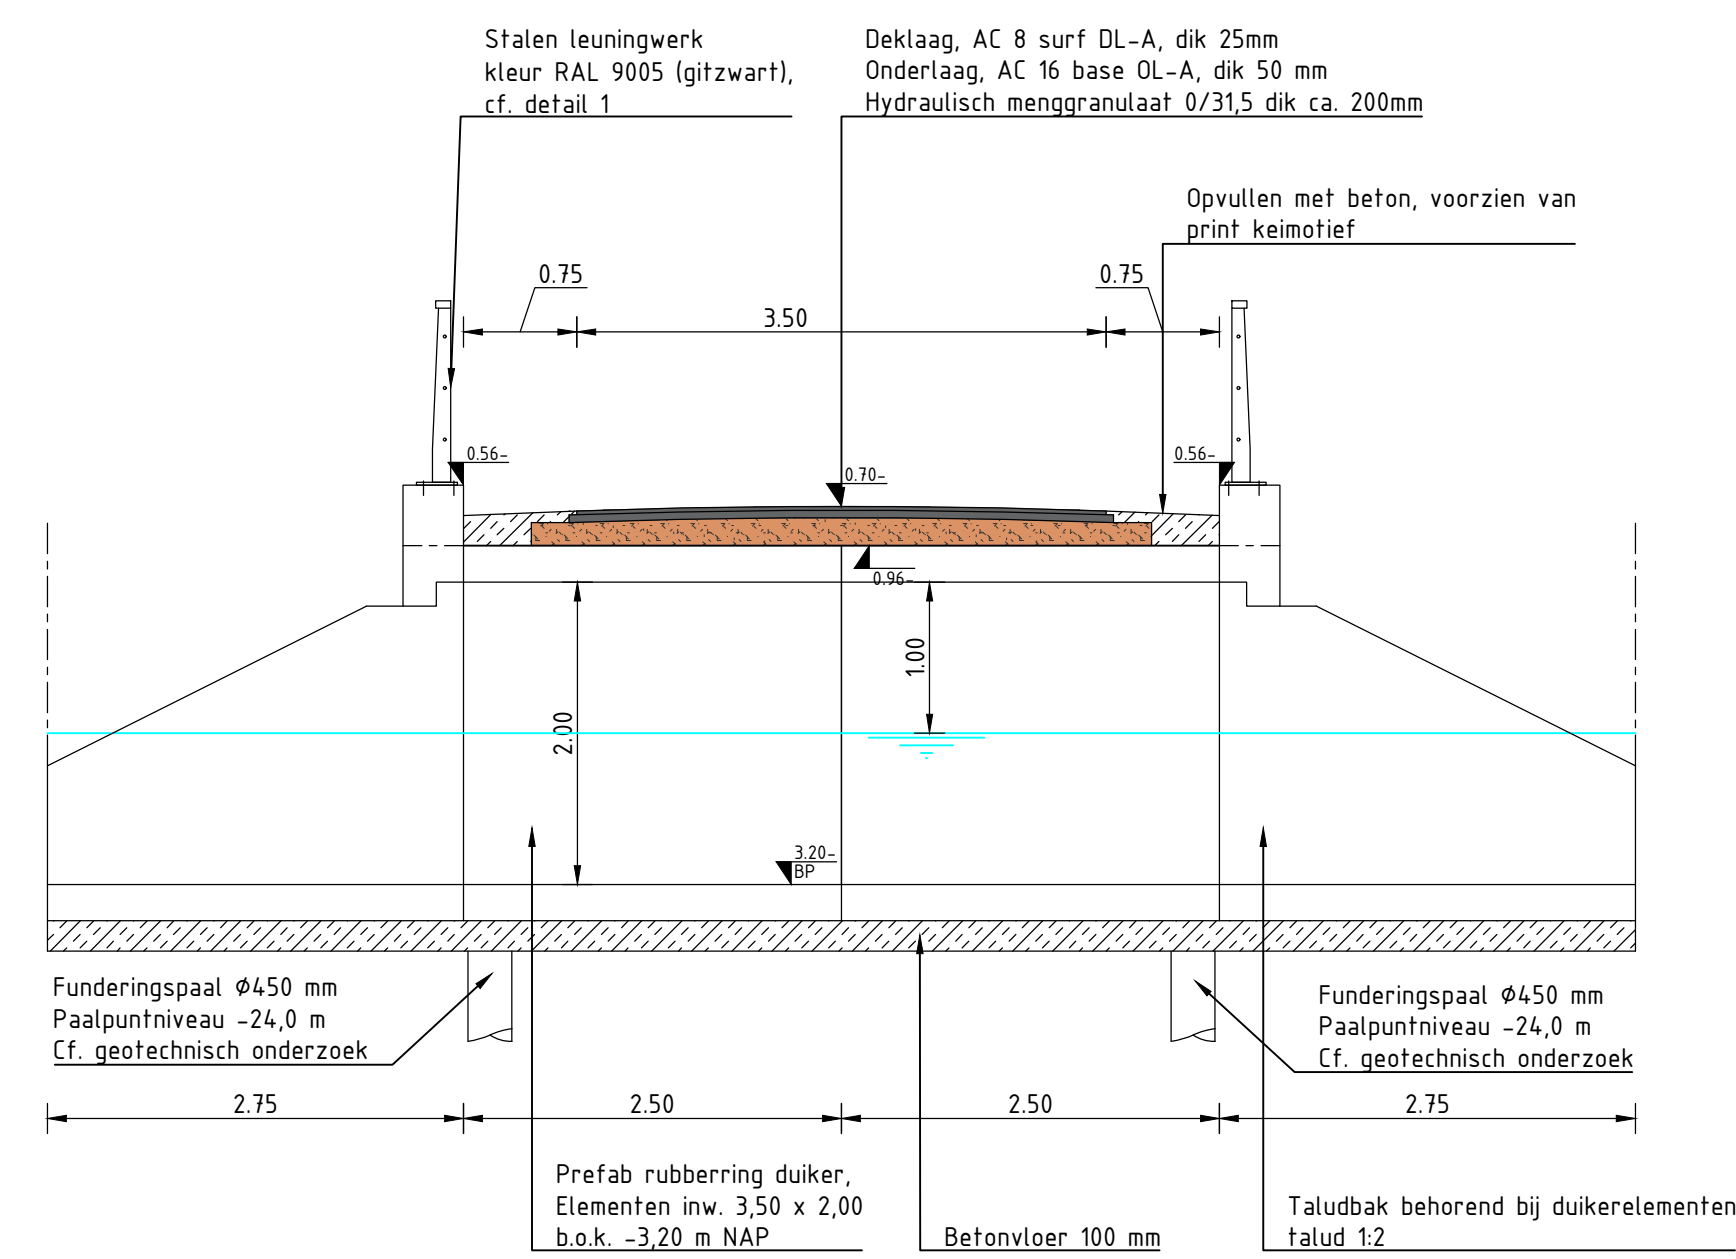

Detail 1: leuningwerk
schaal 120

Dwarsdoorsnede duikerbrug
schaal 150

Maten in m, materiaalmaten in mm, peilmaten in m t.o.v., diameters in mm, tenzij anders vermeld.

Opdrachtgever:
Heijmans Vastgoed B.V.

Project:
Woonrijpmaken Vijfsluizen te Vlaardingen
Fase 3
Onderwerp:
Profielen duikerbrug (fietsers)
Detail 10

Getekend:	T. Poppe	Datum:	11-04-2025
Goedgekeurd:	F. Harbers	Datum:	11-04-2025
Schaal:	zoals aangegeven	Status:	Definitief
Formaat:	A1L	Versie:	01
Projectcode:	P07267	Soort document:	TEKENING



Tekeningnummer:
P07267-BE-DT-03-D01