




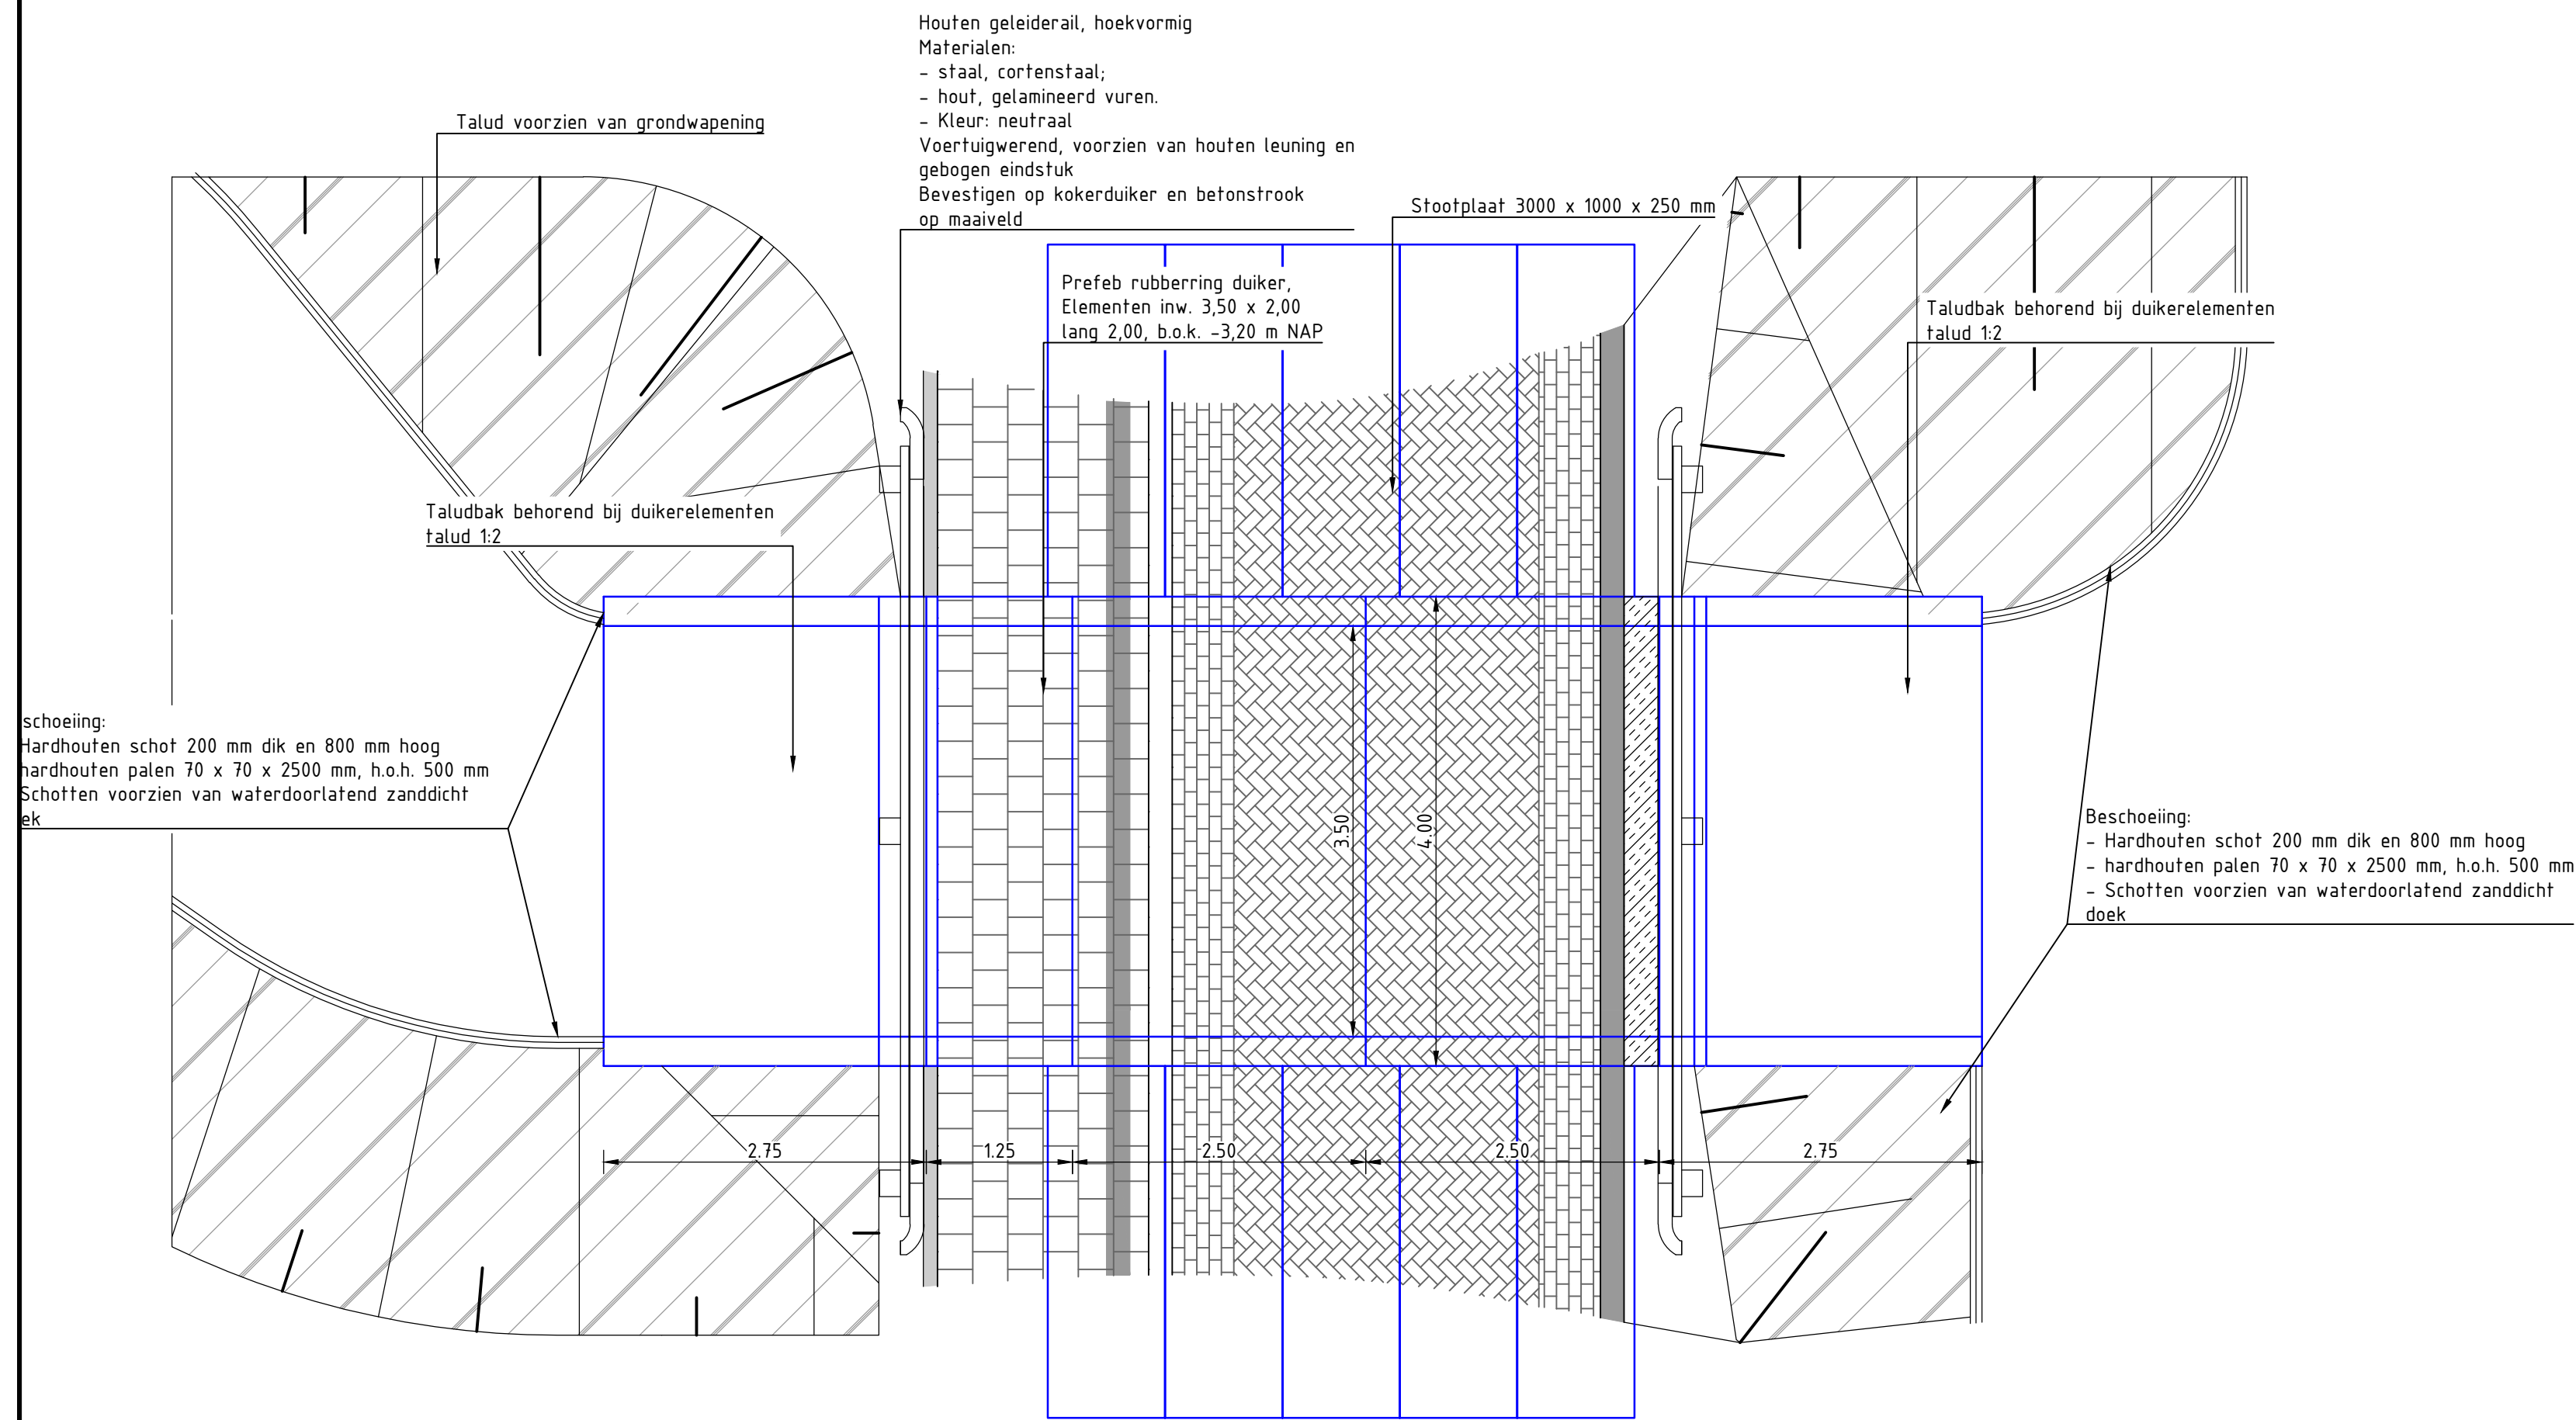

Bovenaanzicht duikerbrug
schaal 1:50

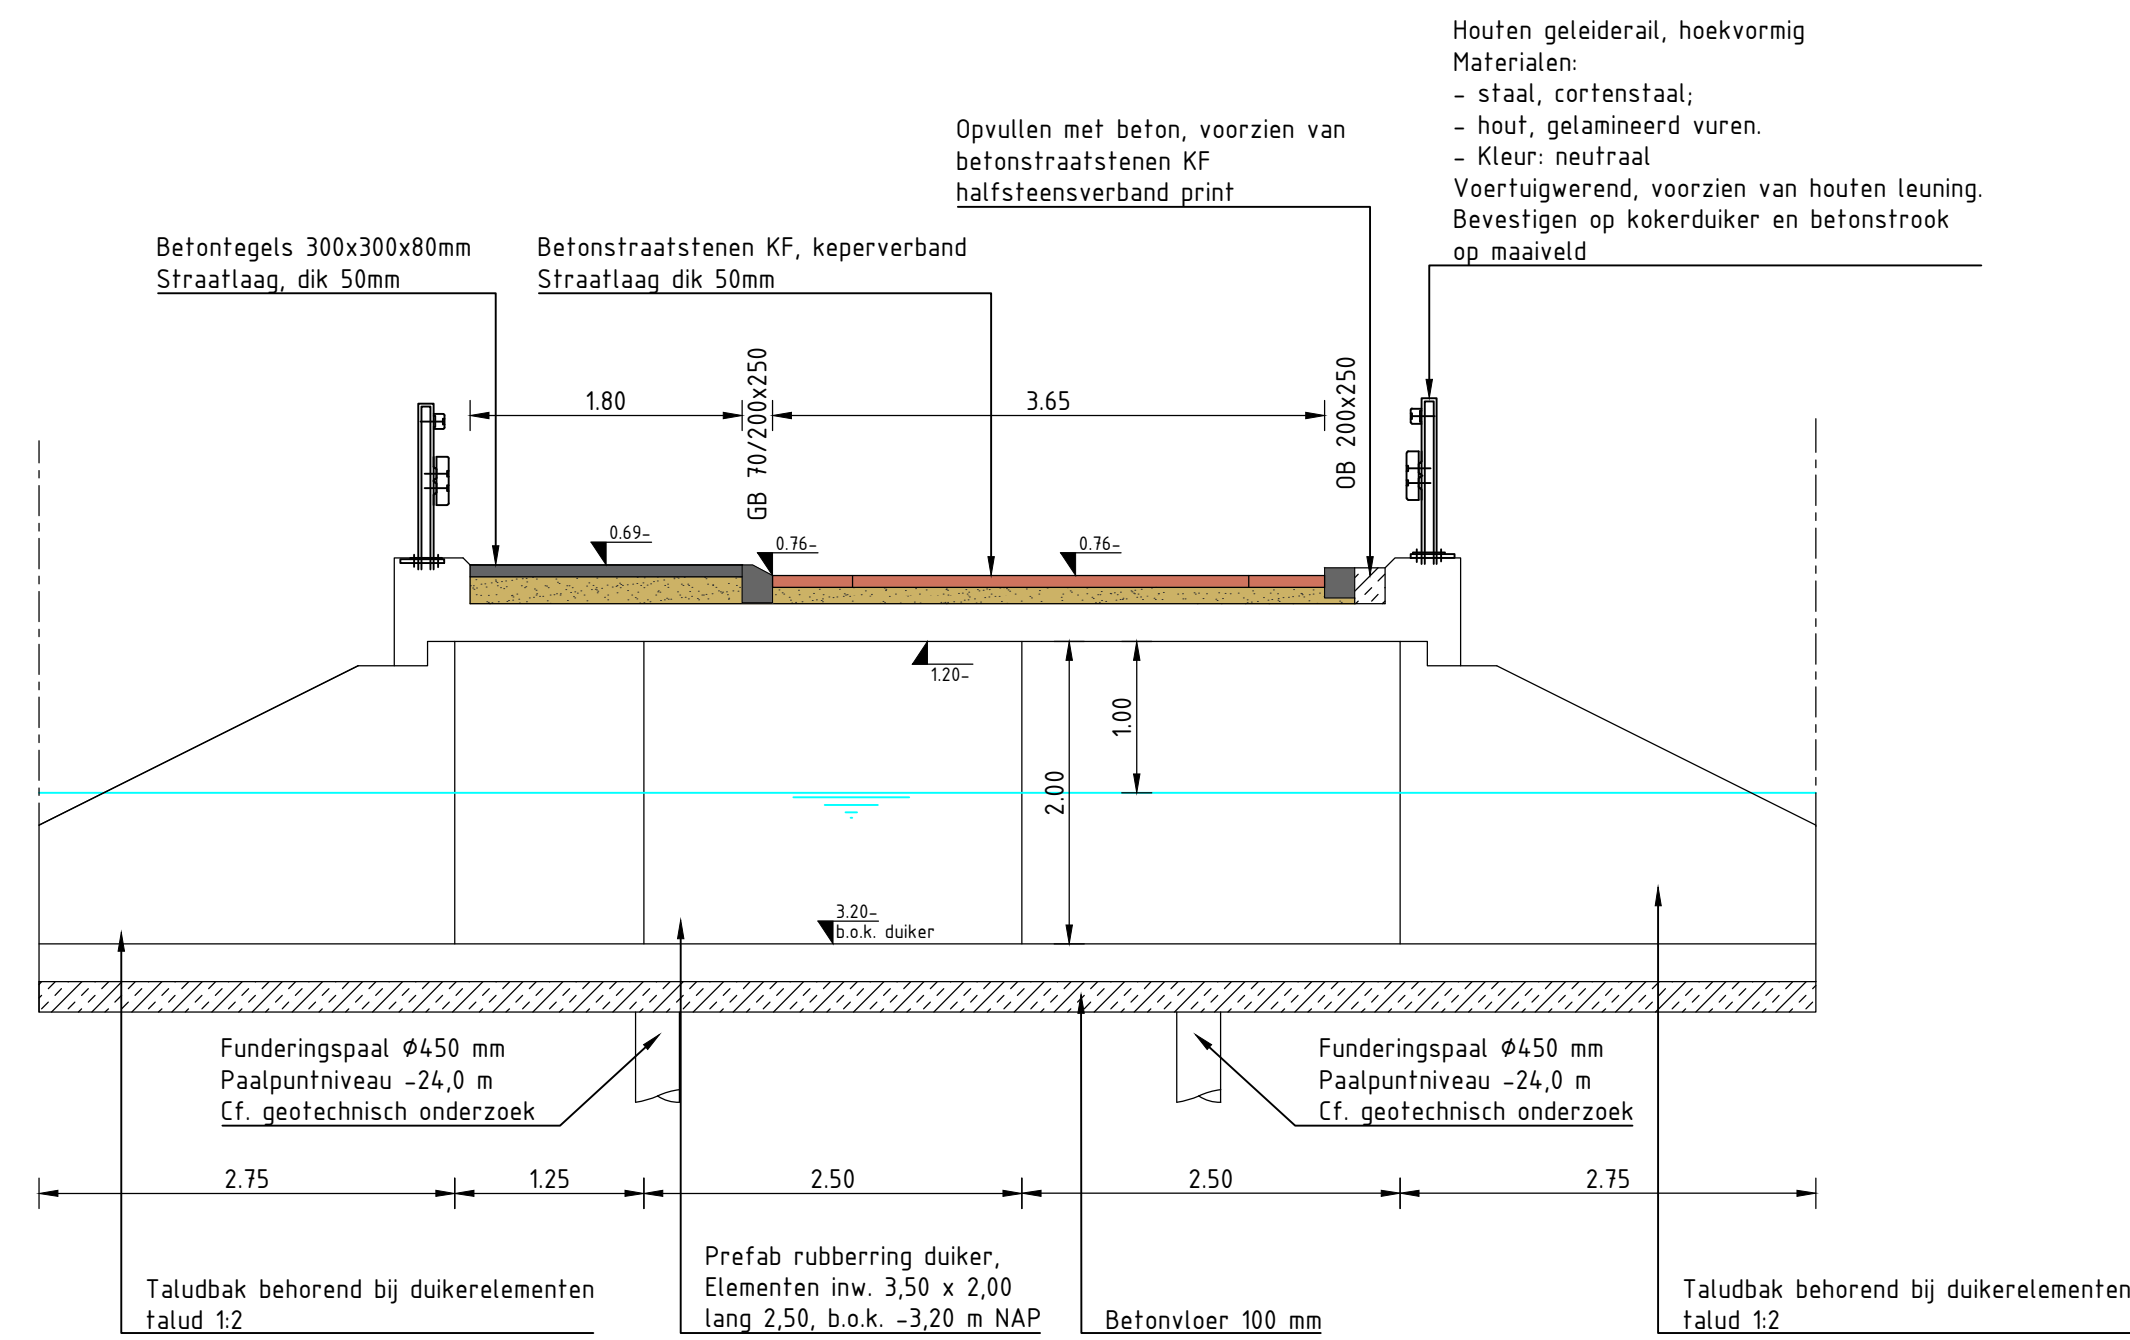

Doorsnede duikerbrug
schaal 1:50

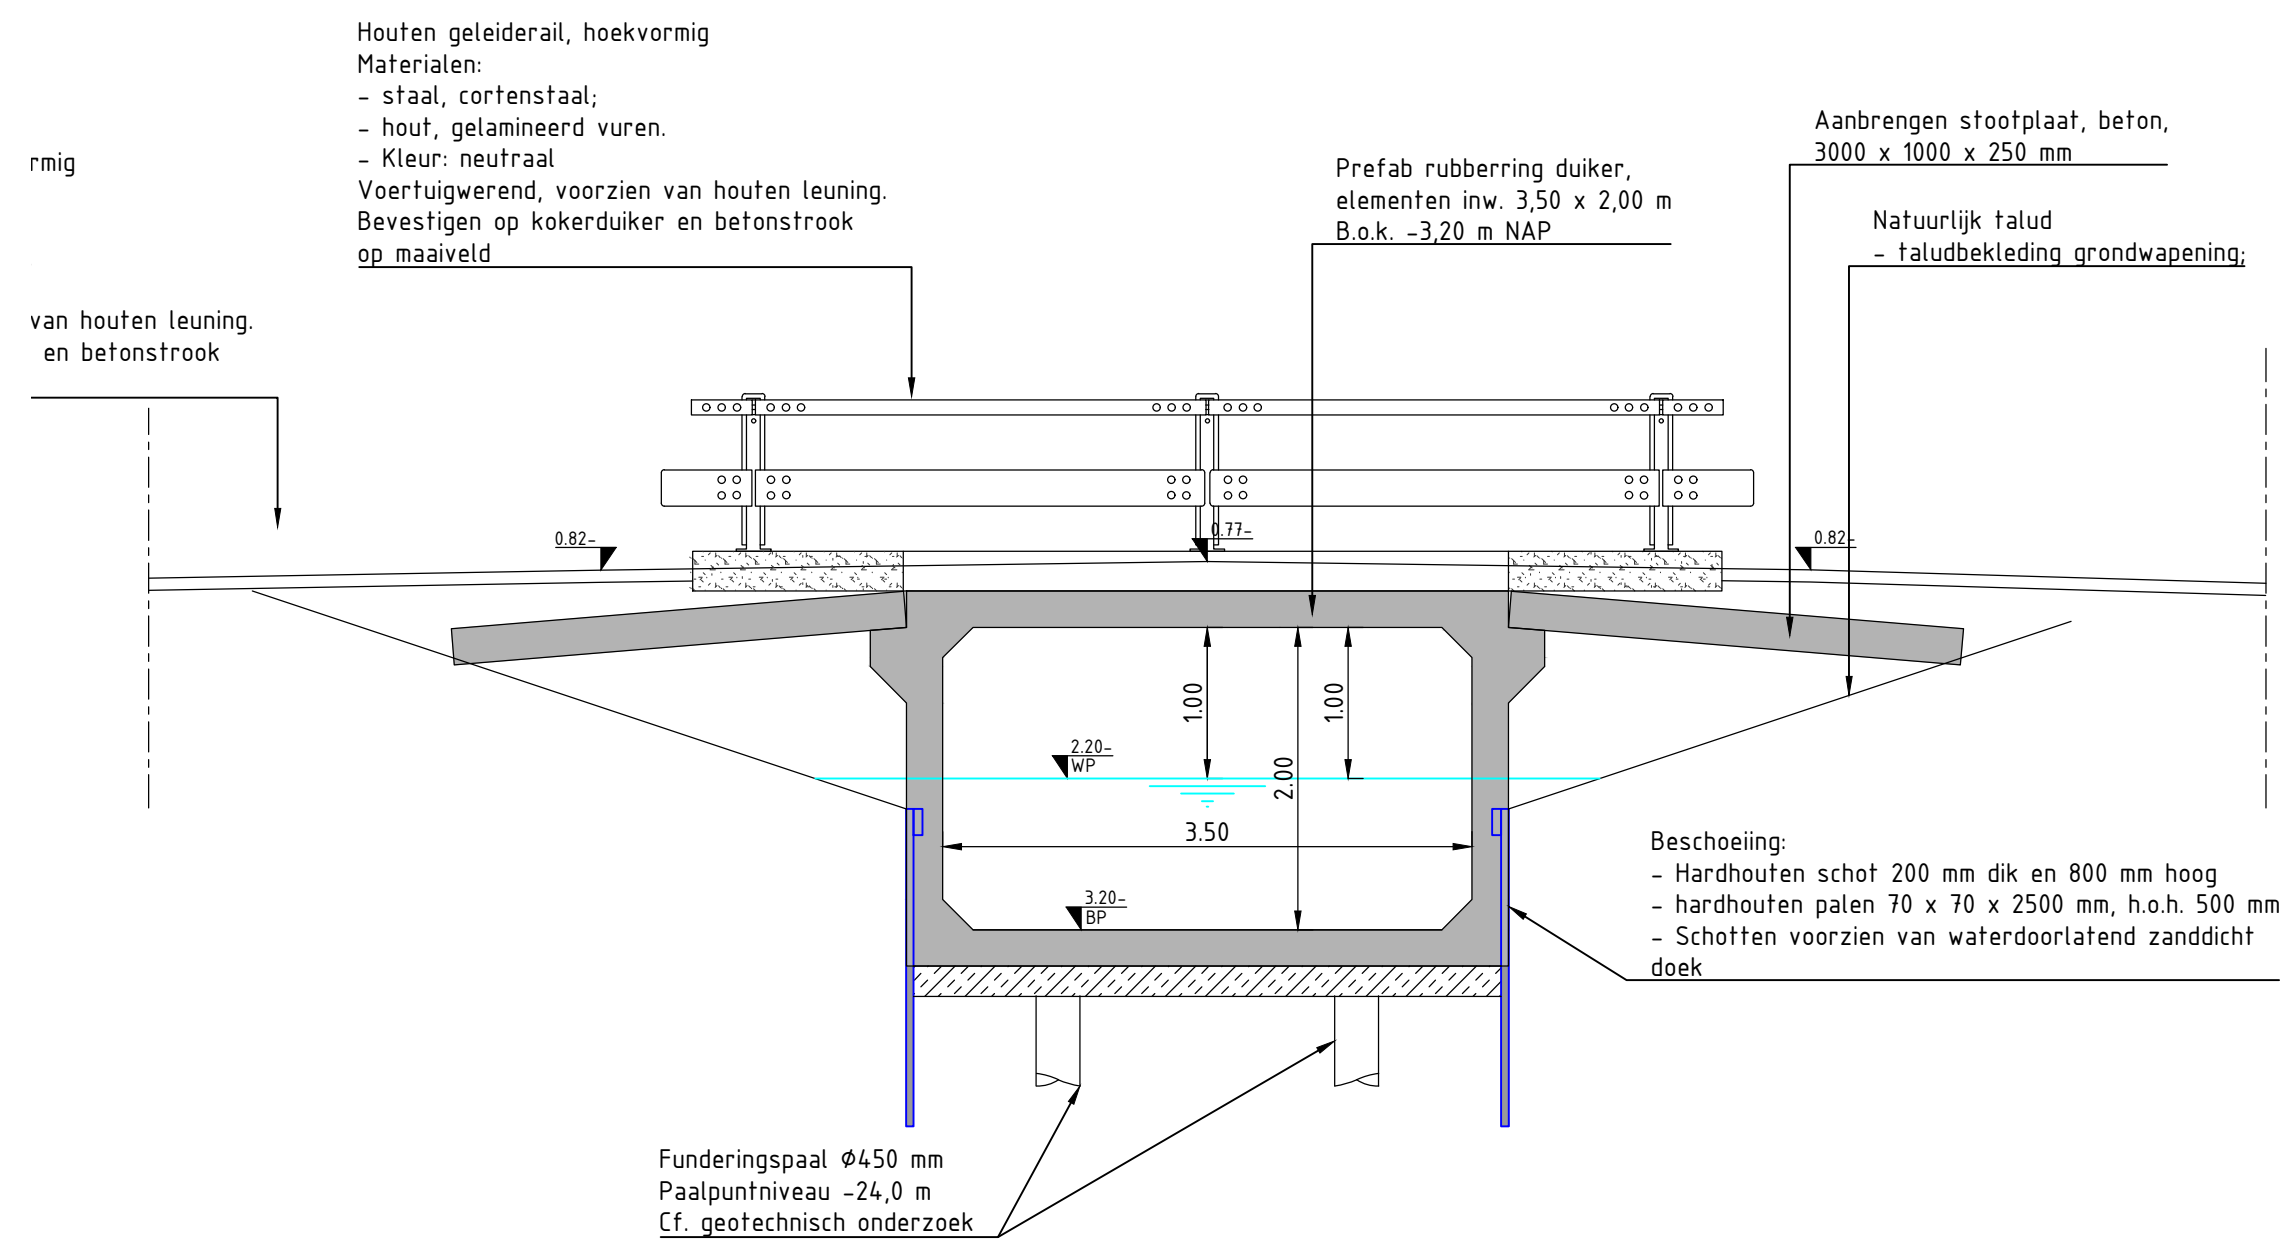

Doorsnede duikerbrug
schaal 1:50

Maten in m, materiaalmaten in mm, peilmaten in m t.o.v., diamters in mm, tenzij anders vermeld.

Opdrachtgever:
Heijmans Vastgoed B.V.

Project:
Woonrijpmaken Vijfsluizen te Vlaardingen
Fase 3
Onderwerp:
Profielen duikerbrug (autoverkeer)
Detail 11

Getekend: T. Poppe
Goedgekeurd: F. Harbers
Schaal: 1:50
Formaat: A1L
Projectcode: P07267

Datum: 11-04-2025
Status: Definitief
Versie: 01
Soort document: TEKENING

CIVIL
MANAGEMENT

ONDERDEEL VAN
DAGNL
DE ADVIESBUREAU NEDERLAND

Tekeningnummer:
P07267-BE-DT-04-D01