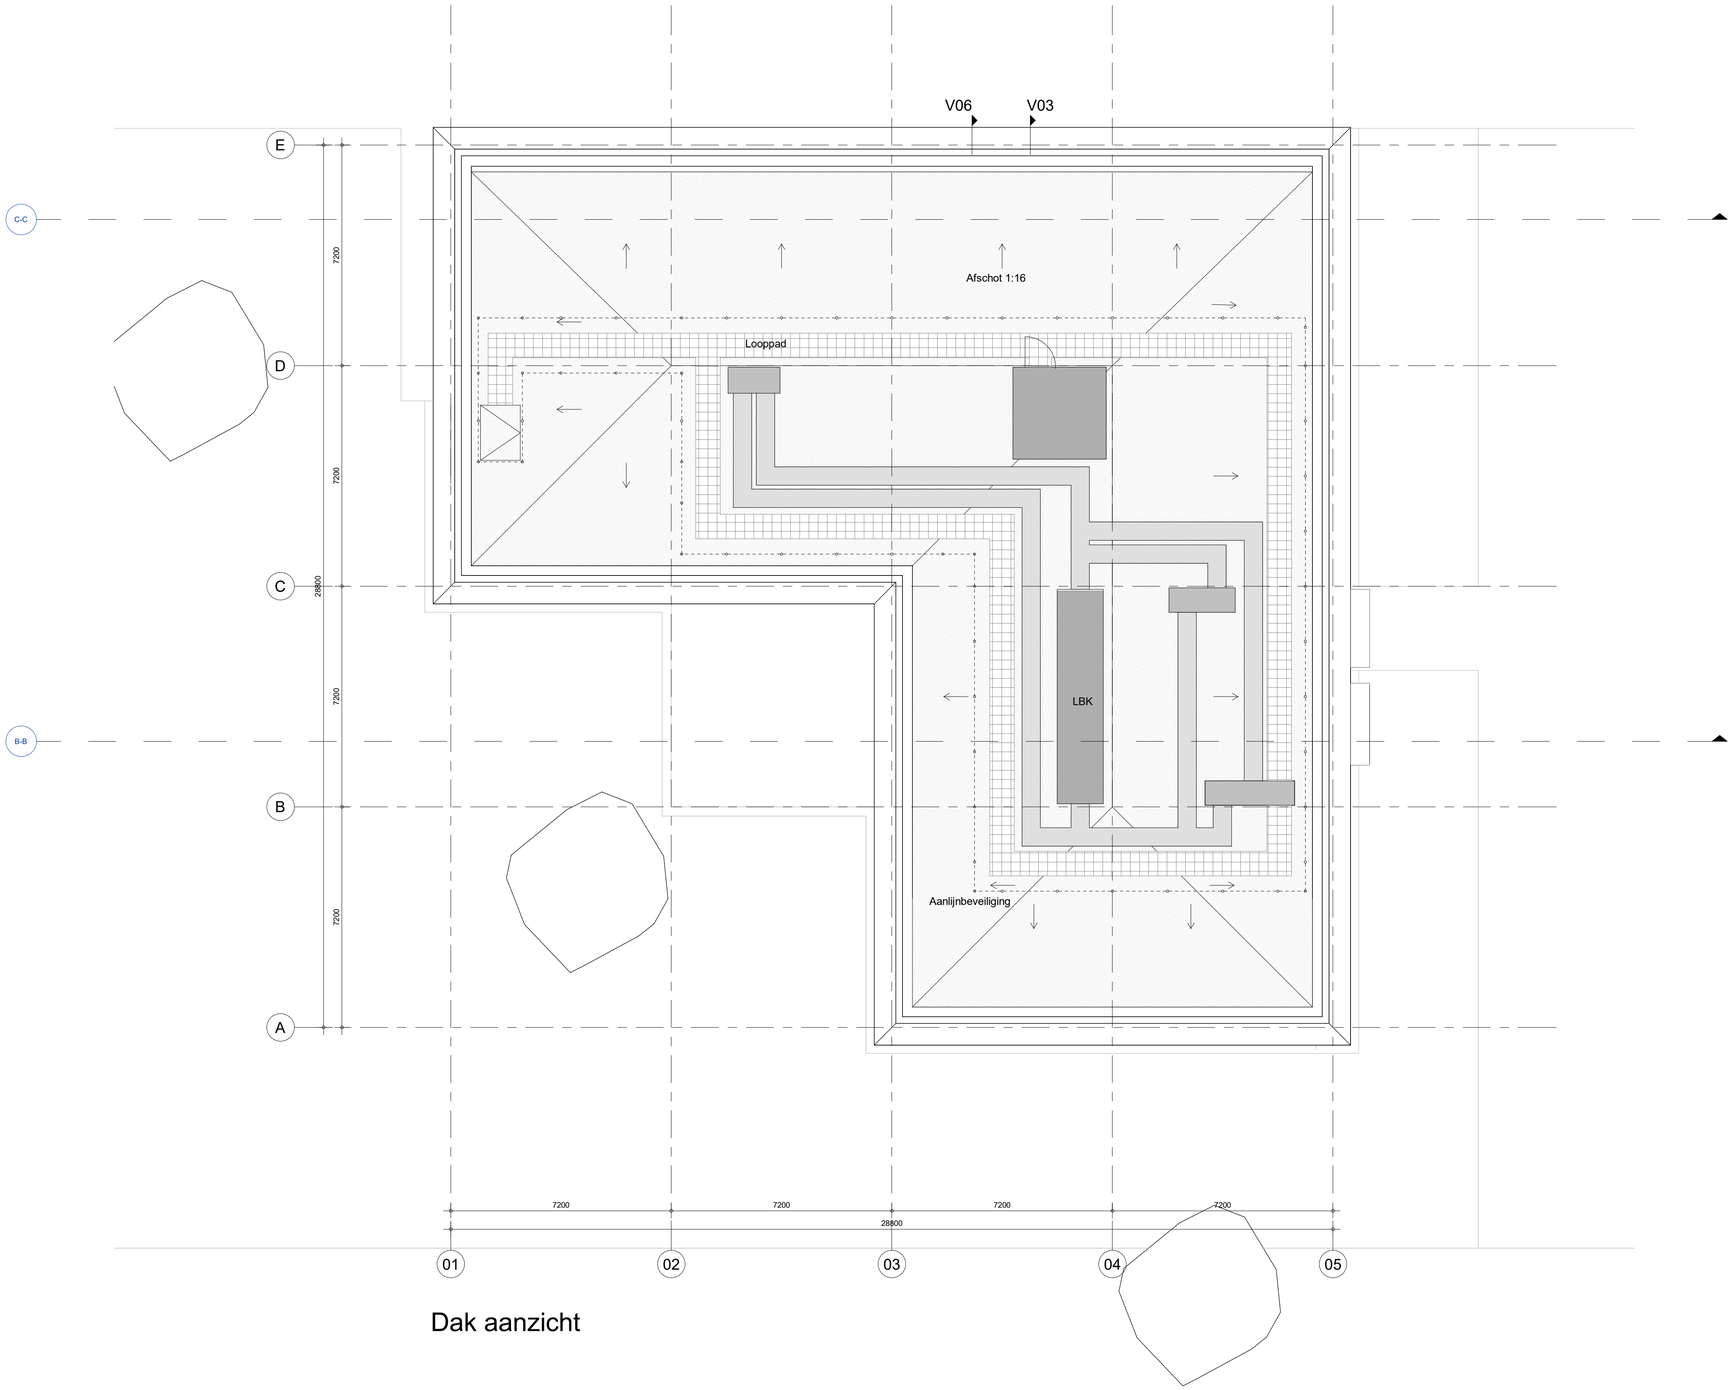

Dak aanzicht

N

0 2000 4000 6000 8000 10000mm

LEGEND / RENVOOI

	System wall	Systeemwand
	wood	Hout
	Soft insulation	Zachte isolatie
	Rigid insulation	Stijve isolatie
	Door self-closing	Deur zelfsluitend
	Door, fire rating 30 min.	Deur, 30 min. WBDBO

NOTITIE

- Peil 0 = Bovenkant afgewerkte betonvloer, P ten opzichte van NAP nader te bepalen.
- Alle maten in millimeters (mm) weergegeven tenzij anders aangegeven.
- Voor afmetingen onderdelen hoofddraagconstructie en geotechnische adviezen, zie betreffende rapporten / constructie tekeningen.
- Weerstand brand doorslag brand overslag, voldoet aan NEN6068:2004
- Zie rapport Integraal Plan Brandbeveiligheid (IPB) opgesteld door Royal HaskoningDHV, kenmerk BJ7221-RHD-XX-ZZ-RP-FC-000001 d.d. 03-04-2025.
- Voor de dichte delen in de thermische schil is uitgegaan van de warmteweerstanden in overeenstemming met de Rc-en U-waardes zoals genoemd in de BENG-berekening van het kantoor, opgesteld door Royal HaskoningDHV, kenmerk BJ7221-RHD-KA-ZZ-RP-BP-000001, d.d. 09-04-2025.
- Voor de BENG-berekening van overige bouwdelen binnen het terrein zie doc; BJ7221-RHD-XX-ZZ-RP-Z-000905, vergunningaanvraag BLINK.
- Installatietechnische gegevens/berekeningen vlgs opgave installatie-adviseur.
- Voorzieningen mbt. afvalwater, feacalien en hemelwater voldoen aan NEN3215.
- Kalkzandsteenwand dikten en dilataties n.t.b. i.o.m. leverancier.
- Plaats vloer-/ wand-/ fundatie sparingen t.b.v. waterdichte door- invoeringen n.t.b.
- Vrije doorgangsbreedte (dagmaat) deurkozijn aangegeven in mm (plattegronden 1:100)
- Bovenzijde leuningen / hekwerk t.p.v. vloerafscheidingen minimaal 1000mm + vl.Peil.
- Aanleg nivo maaiveld/ terreinbestrating n.t.b. i.o.m. opdrachtgever.
- Toelaatbare vloerbelasting zie constructie documenten.

<u>Nood- en vluchtwegverlichting:</u>
De nood- en vluchtwegverlichting moet voldoen aan de huidig geldende voorschriften.

Nr.	Issue Date	Issued By	Checked By	Description
P01	09-04-2025	XA	RB	First Issue

Designed By: RB/XA
Approved By: RB

Client: Gemeenschappelijke regeling Blink

Project: BJ7221
Kantoor- en buitenruimte Blink
Beemdweg
Helmond

Subject: Plattegrond dak Kantoor

Royal HaskoningDHV
Enhancing Society Together
Business Line\Business Unit
Phiilelaan 57
5617 AK
Eindhoven
mailto:info@rhdhv.com
www.royalhaskoningdhv.com

Stage: Bouwaanvraag
Role: Architect
Scale: 1:100
Size: A1 (841x594)
Doc/Sht Nr: BJ7221-RHD-KA-FR-DR-A-200113

23-4-2025 13:33:02