
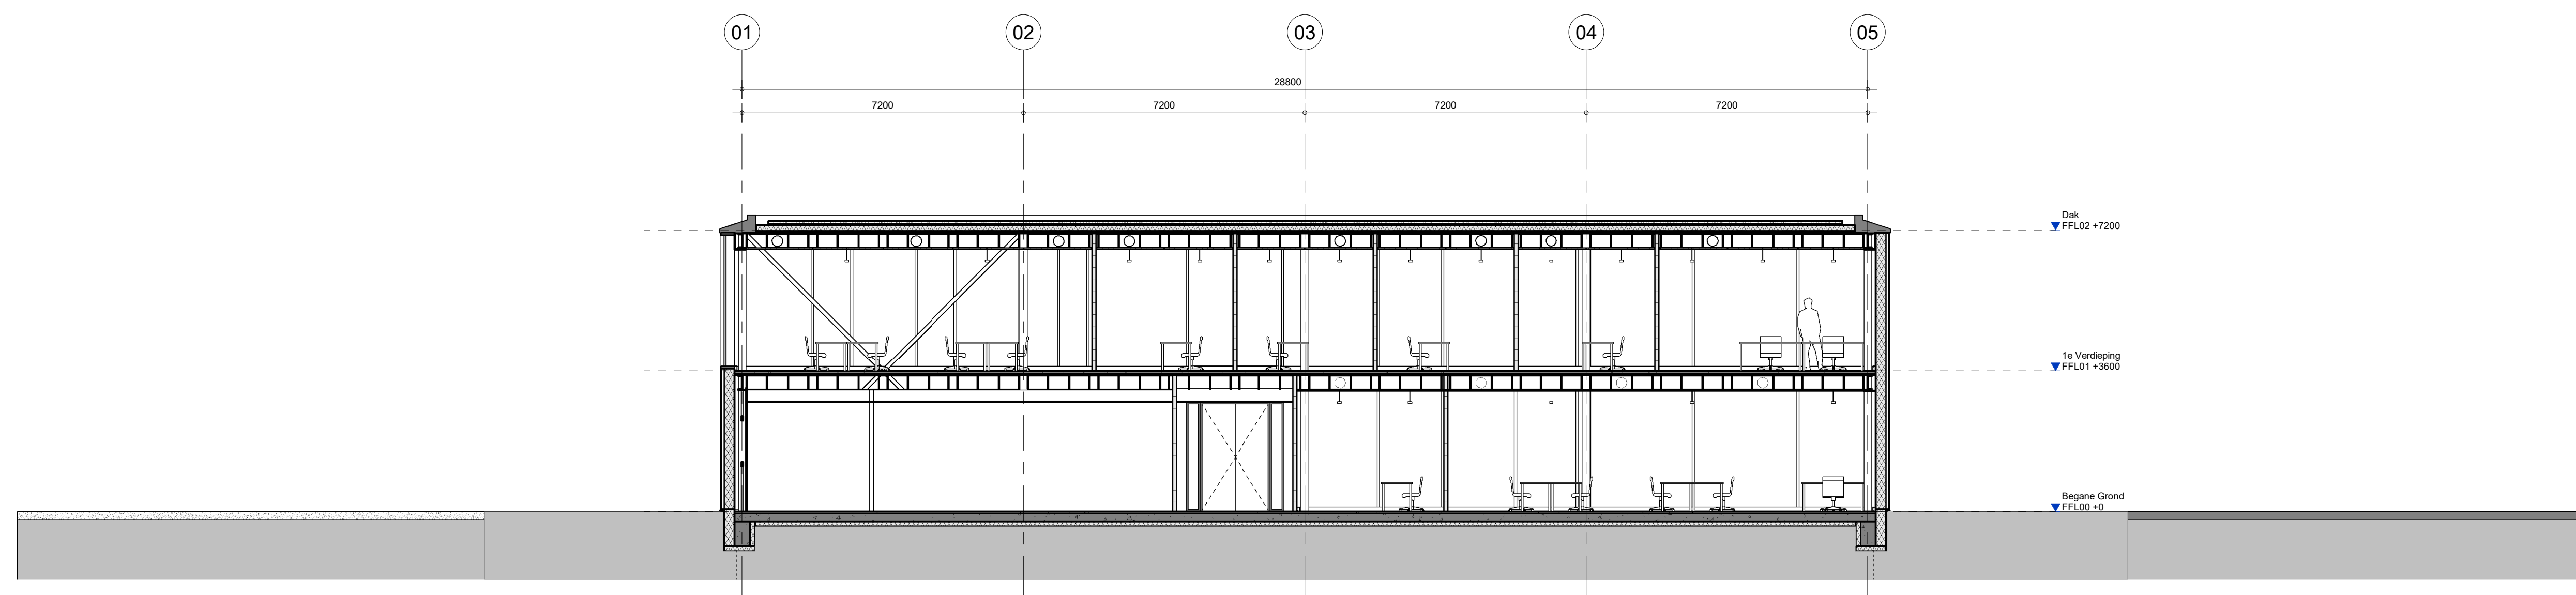
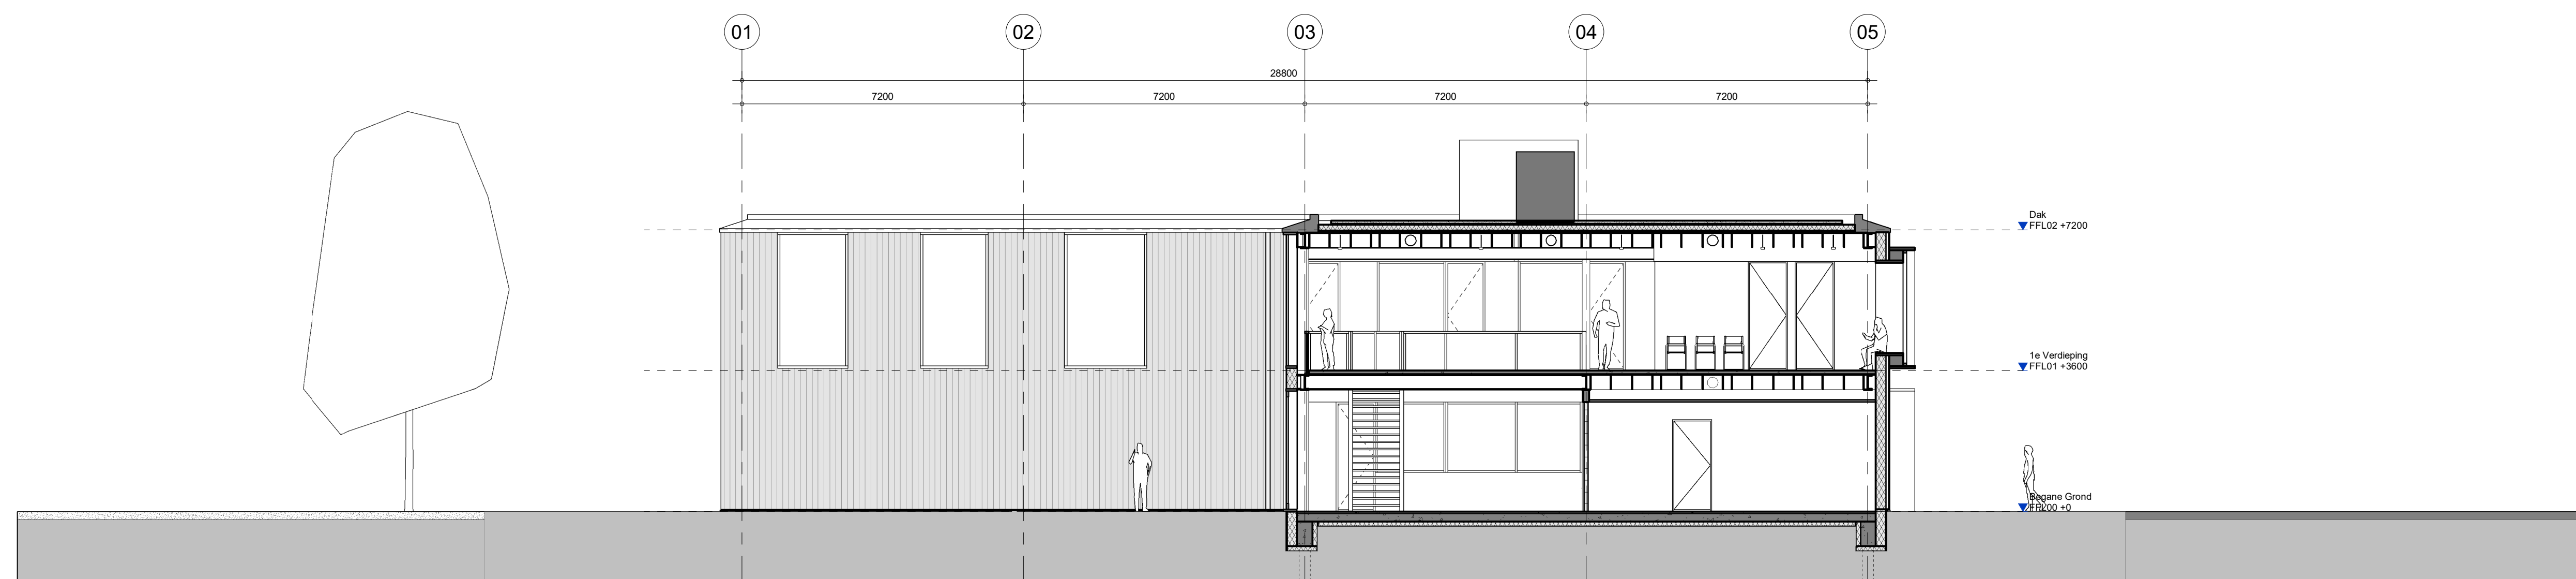
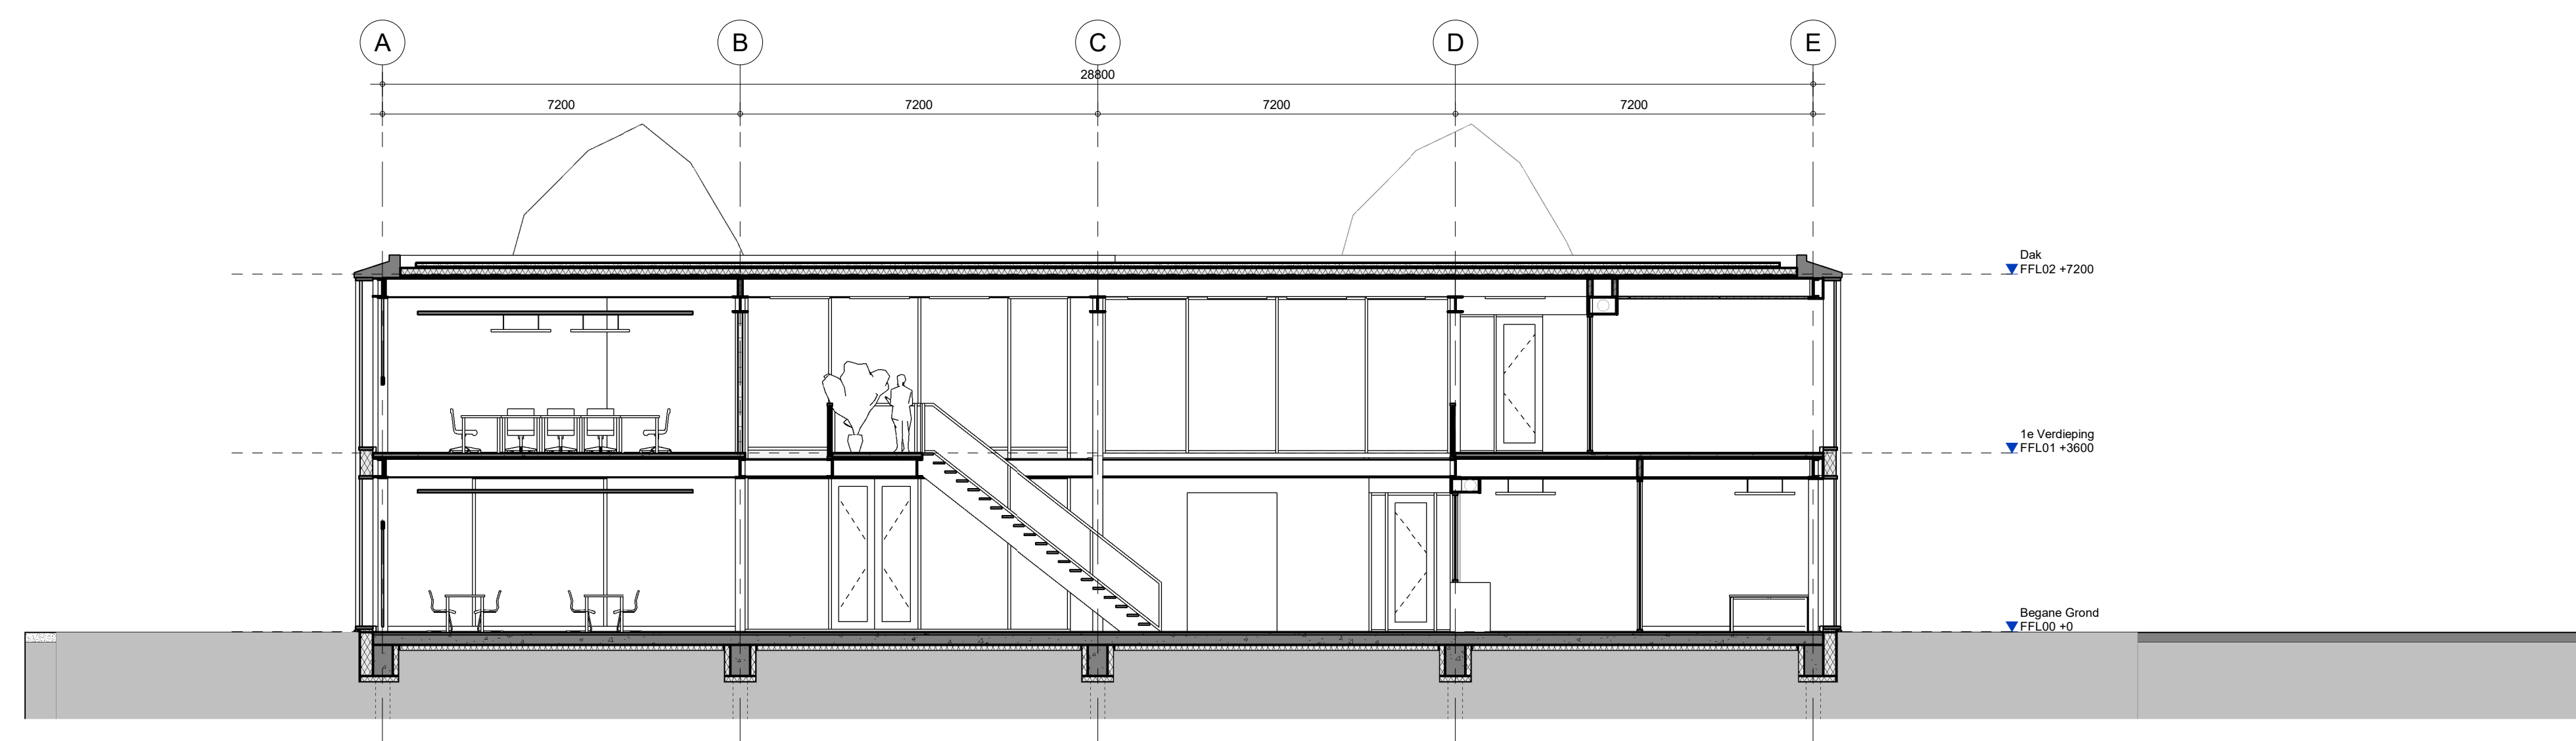


 

**LEGEND / RENVOOI**

|                                                                                     |                           |                                                                                     |                      |
|-------------------------------------------------------------------------------------|---------------------------|-------------------------------------------------------------------------------------|----------------------|
|    | System wall               |    | Systeemwand          |
|    | wood                      |    | Hout                 |
|    | Soft insulation           |    | Zachte isolatie      |
|    | Rigid insulation          |    | Stijve isolatie      |
|   | Door self-closing         |   | Deur zelfsluitend    |
|  | Door, fire rating 30 min. |  | Deur, 30 min. WBDDBO |

NOTITIE

- Pel 0 = Bovenkant afgewerkte betonvloer, Ten opzichte van NAP nader te bepalen.
- Alle maten in millimeters (mm) weergegeven tenzij anders aangegeven.
- Voor afmetingen onderdoordragen constructie en geotechnische activiteiten, zie betreffende rapporten / notities 100001 t/m 100004.
- Weerstand band draagrijg band constructie, voldoet aan NEN6088:2004
- Zie rapport Installatie Plan Buisdrainage (P) opgesteld door Royal Haskoning/DVH, keurmerk B772-RHD-XZ-KZZ-RP-1772-HK-KAZZ-RP-10001, d.d. 09-04-2005
- Voor de dichtheid dient in de chemische silic is uitgegaan van de warmtewaarde van overeenstemming met de R+U-Waarde zoals genoemd in de BENG-berekening van het kantoor van de Gemeente van Haskoning, zie B772-HK-KAZZ-RP-10001, d.d. 09-04-2005
- Voor de BENG-berekening van overige bouwdelen binnen het terrein zie doc. B7721-RHD-XZ-KZZ-RP-2000005, vergunning-aanvraag BLNK.
- De afmetingen van de gevelconstructies zijn opgegeven installatie-afmetingen.
- Voorzieningen met afvalwater, fecaliën en harneswater voldoen aan NEN3215.
- Afvalwaterdichtwand dikte (diameter) 100 mm, leverancier:
- Plaatje vloer: waterdichting v.v. waterdichting v.v. vloer, leverancier:
- Vrij doorgaansbreedte en (signaal) deurkozijn aangegeven in mm (plaatgrooten 1100) opgevoerd te leveren / huiswerk p. 2 voor doorschuifdeuren 1000mm v.v. P0001
- Aanslag naar maaiveld / terreinbesteding n.b. i.o.m. opschietrichting
- Toelastbare vloerbelasting zie constructie documenten.

Nood- en vluchtwegverlichting:  
De nood- en vluchtwegverlichting moet voldoen aan de huidige geldende voorschriften.

|                          |            |           |                       |             |
|--------------------------|------------|-----------|-----------------------|-------------|
|                          |            |           |                       |             |
|                          |            |           |                       |             |
|                          |            |           |                       |             |
|                          |            |           |                       |             |
| P01                      | 09-04-2025 | XA        | RB                    | First Issue |
| Nr.                      | Issue Date | Issued By | Checked By            | Description |
| <b>Designed By RB/XA</b> |            |           | <b>Approved by RB</b> |             |

Client: Gemeenschappelijke regeling Blink



|         |                                |         |                    |
|---------|--------------------------------|---------|--------------------|
| Project | BJ7221                         | Subject | Doorsneden Kantoor |
|         | Kantoor- en buitenruimte Blink |         |                    |
|         | Beemdweg                       |         |                    |
|         | Helmond                        |         |                    |

|   |                                                                                           |                                                        |
|---|-------------------------------------------------------------------------------------------|--------------------------------------------------------|
|  <b>Royal HaskoningDHV</b><br><i>Enhancing Society Together</i> | Business Line/Business Unit                                                               | Stage: Bouwaanvraag                                    |
|   | Philipslaan 57<br>5617 AK Eindhoven<br>mailto:info@rhdhv.com<br>www.royalhaskoningdhv.com | Role: Architect<br>Scale: 1:100<br>Size: A0 (1189x841) |
|   |                                                                                           | Doc#H: N: BJ7221-RHD-KA-SE-DR-A-300102                 |