
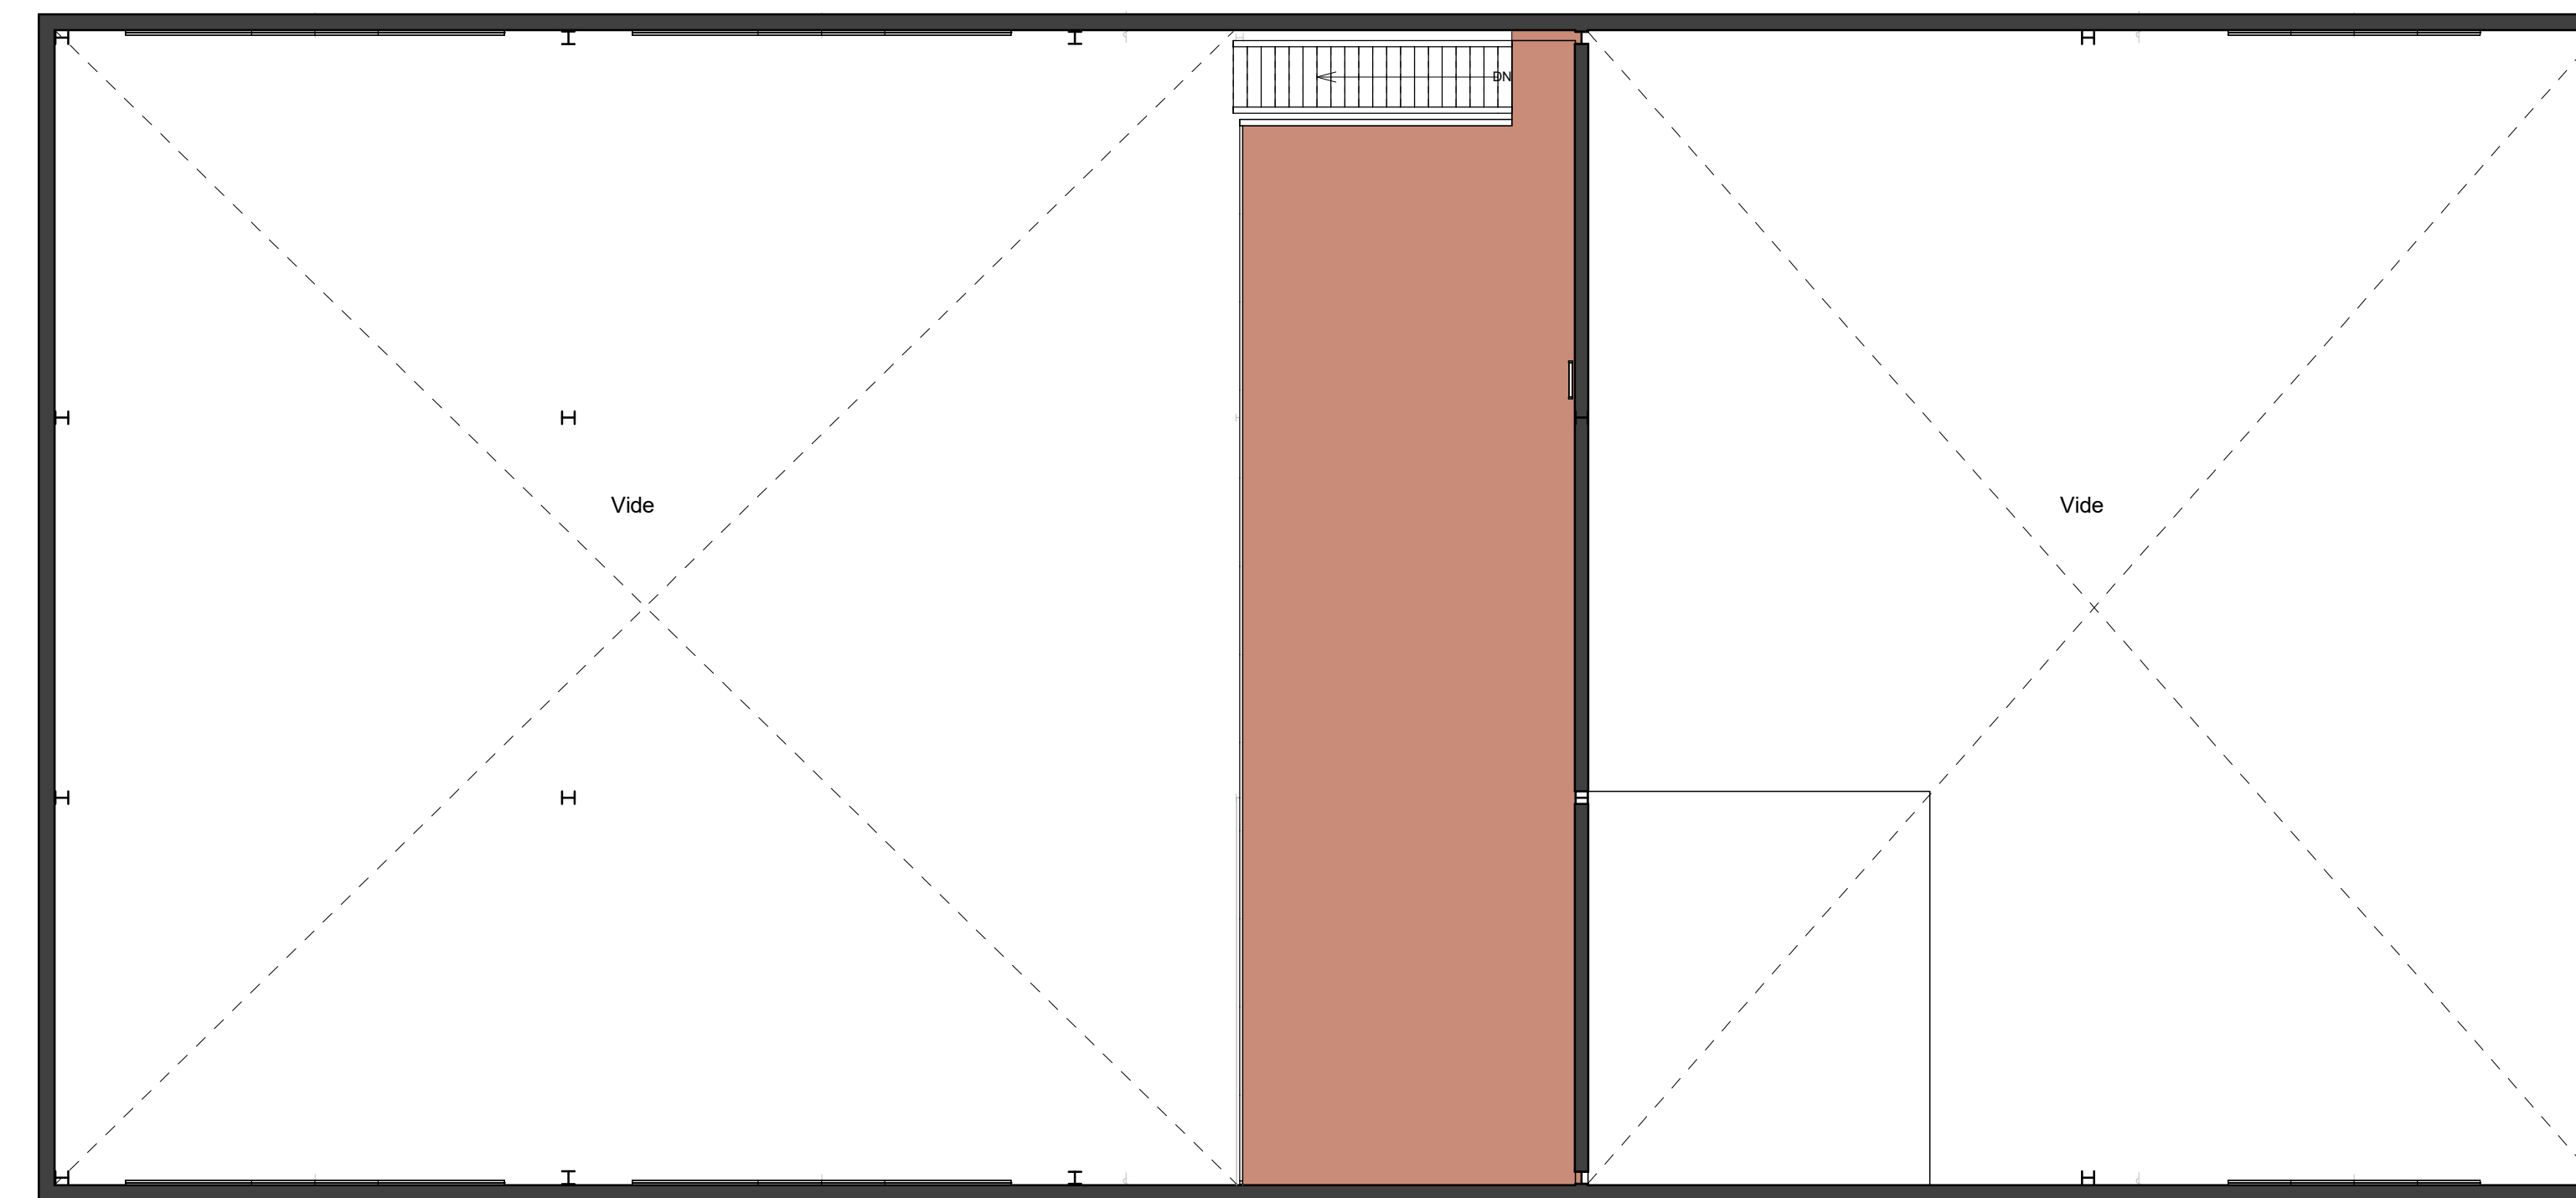





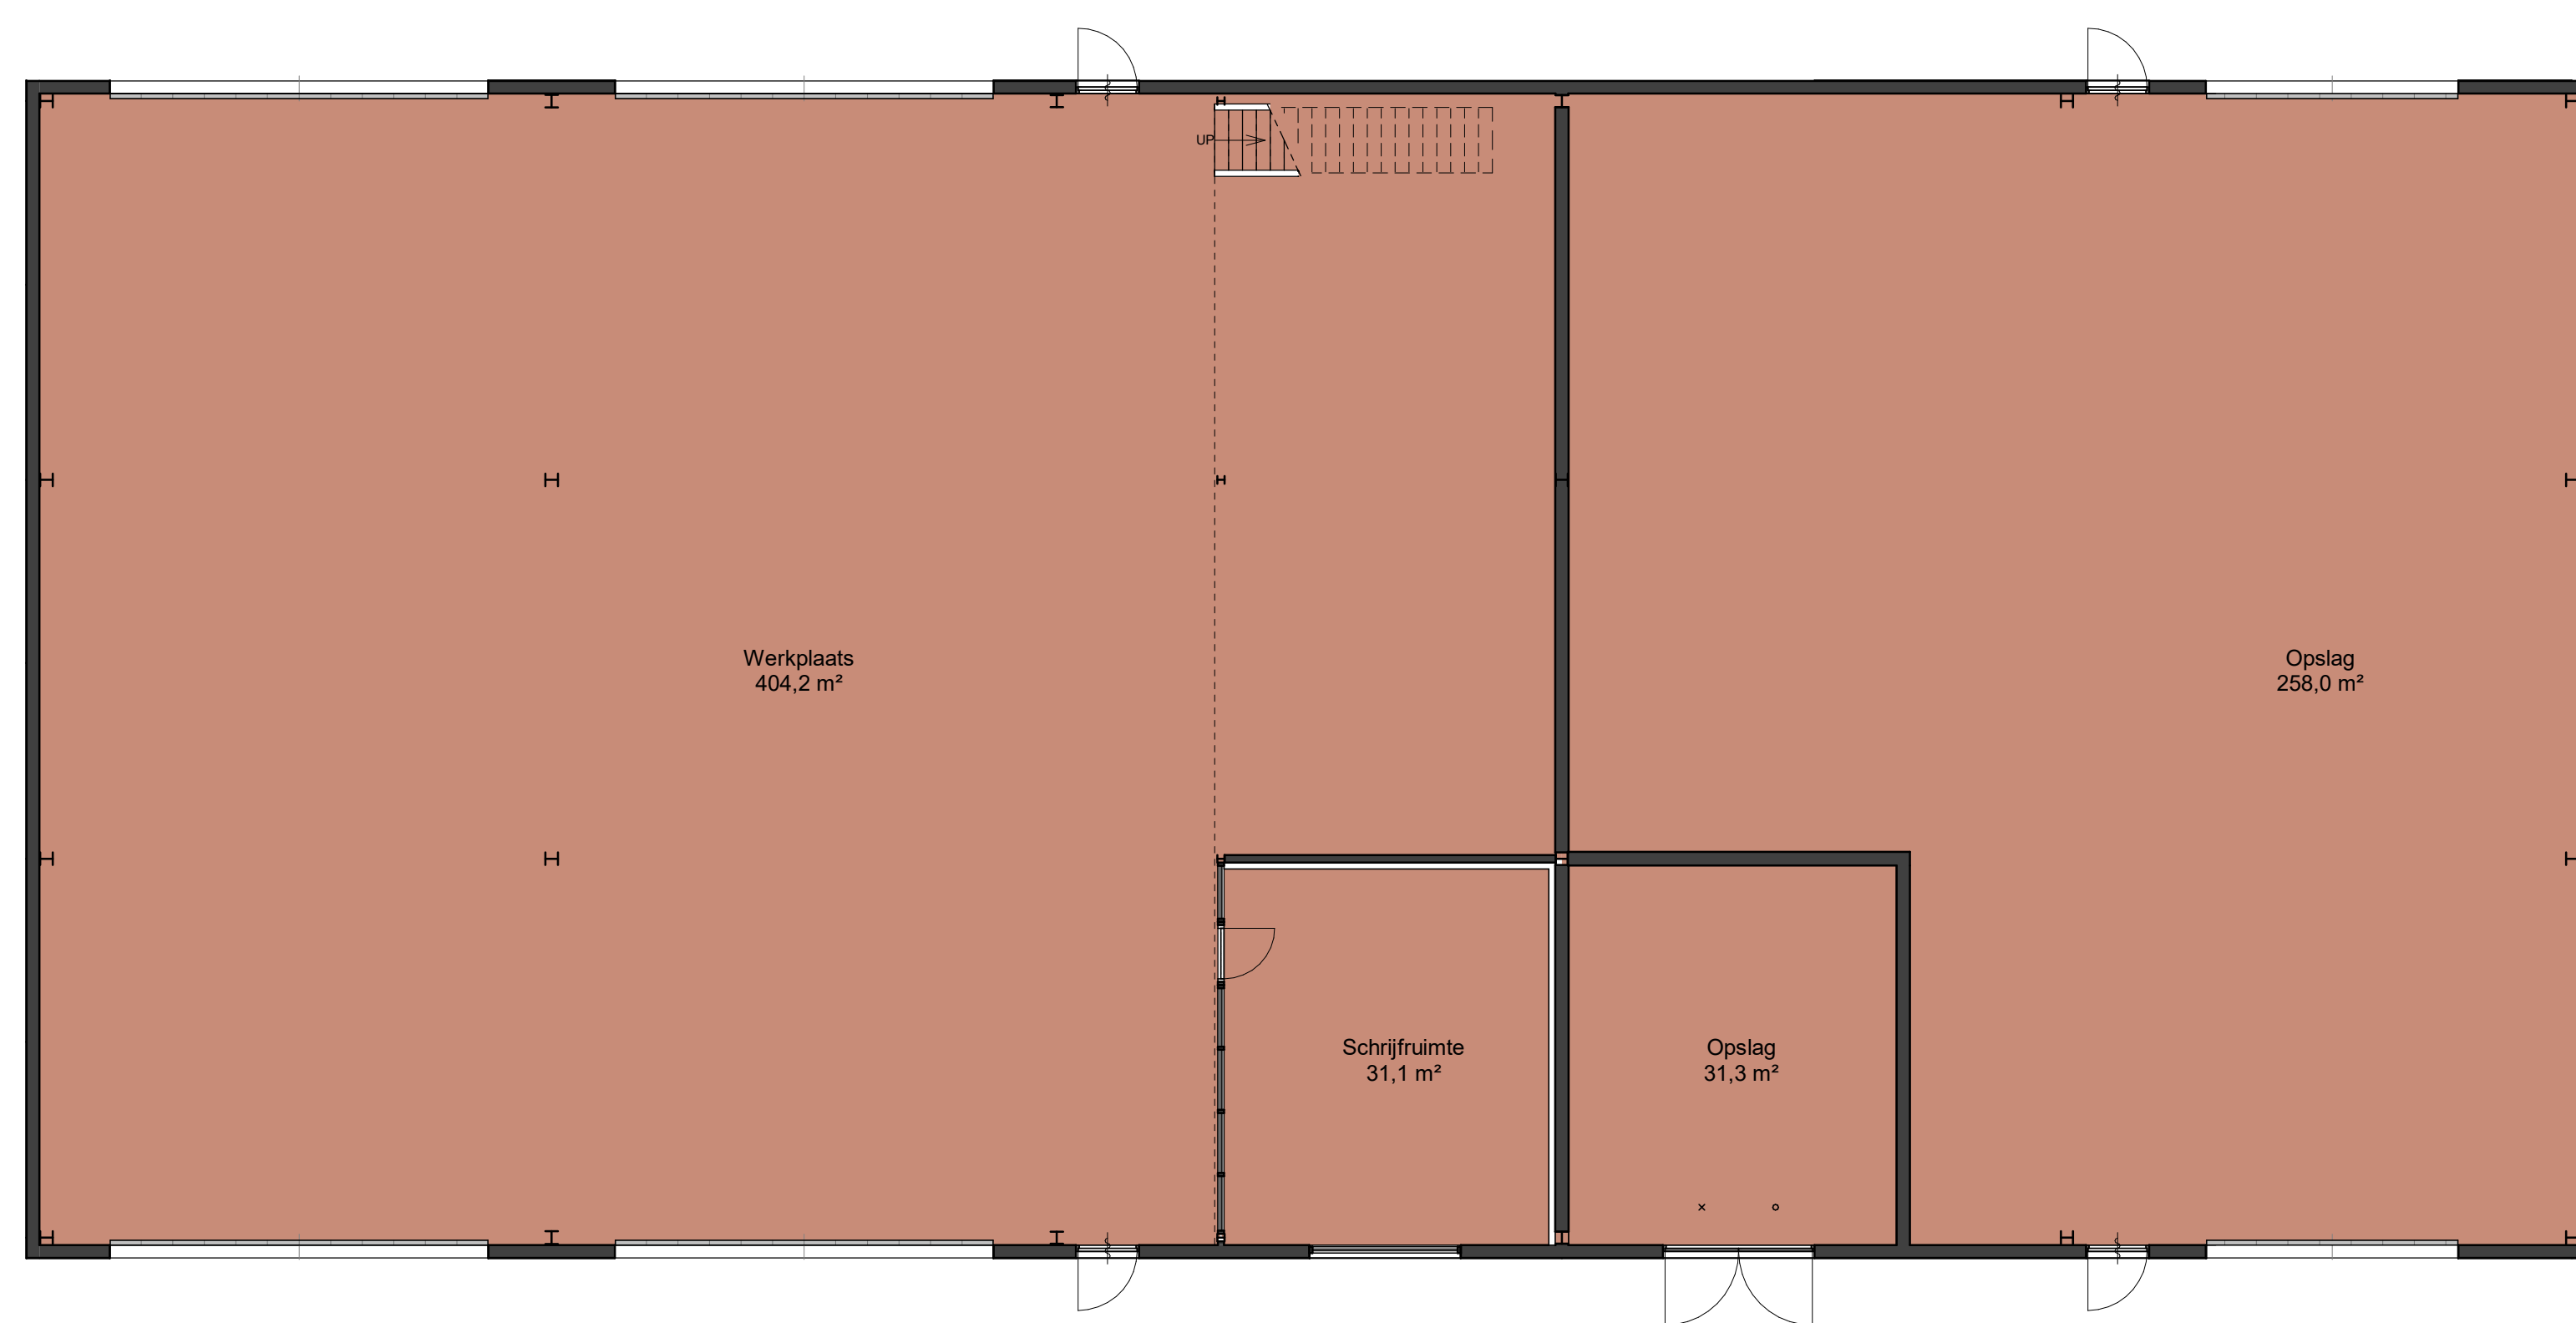


Ruimte	Gebruiksfuncties	Gebruiksgebieden	Gebruiksruimten	Gebruiksovervlak
Schrijfruimte	industriefunctie	verliefgebied = verliefruimte	verliefbuisruimte	31 m ²
Opslag	industriefunctie	functie gebied = functie ruimte	functie ruimte	31 m ²
Werkplaats	industriefunctie	functie gebied = functie ruimte	functie ruimte	404 m ²
Opslag	industriefunctie	functie gebied = functie ruimte	functie ruimte	258 m ²
				725 m ²
Opslag	industriefunctie	functie gebied = functie ruimte	functie ruimte	88 m ²
				89 m ²
				814 m ²

BBL Gebruiksfuncties totaal		
Gebruiksfuncties	Gebruiksoppervlakt	Personen
indriefunctie	814 m ² 814 m ²	6

BBL Gebruiksgebieden totaal			
Gebruiksfuncties	Gebruiksgebieden	Gebruiksoppervlakt	Personen
industriefunctie	functie gebied = functie ruimte	783 m²	6
industriefunctie	verblifgebied = verblifruimte	31 m²	6
		814 m²	

BBL Gebruiksruimten totaal			
Gebruiksgebieden	Gebruiksruimten	Gebruiksoppervl.	Percentage van Gebruiksoppervl.
functie gebied = functie ruimte	functie ruimte	783 m ²	96%
verblijfsgebied = verblijfsruimte	verblijfsruimte	31 m ²	4%
		814 m ²	100%

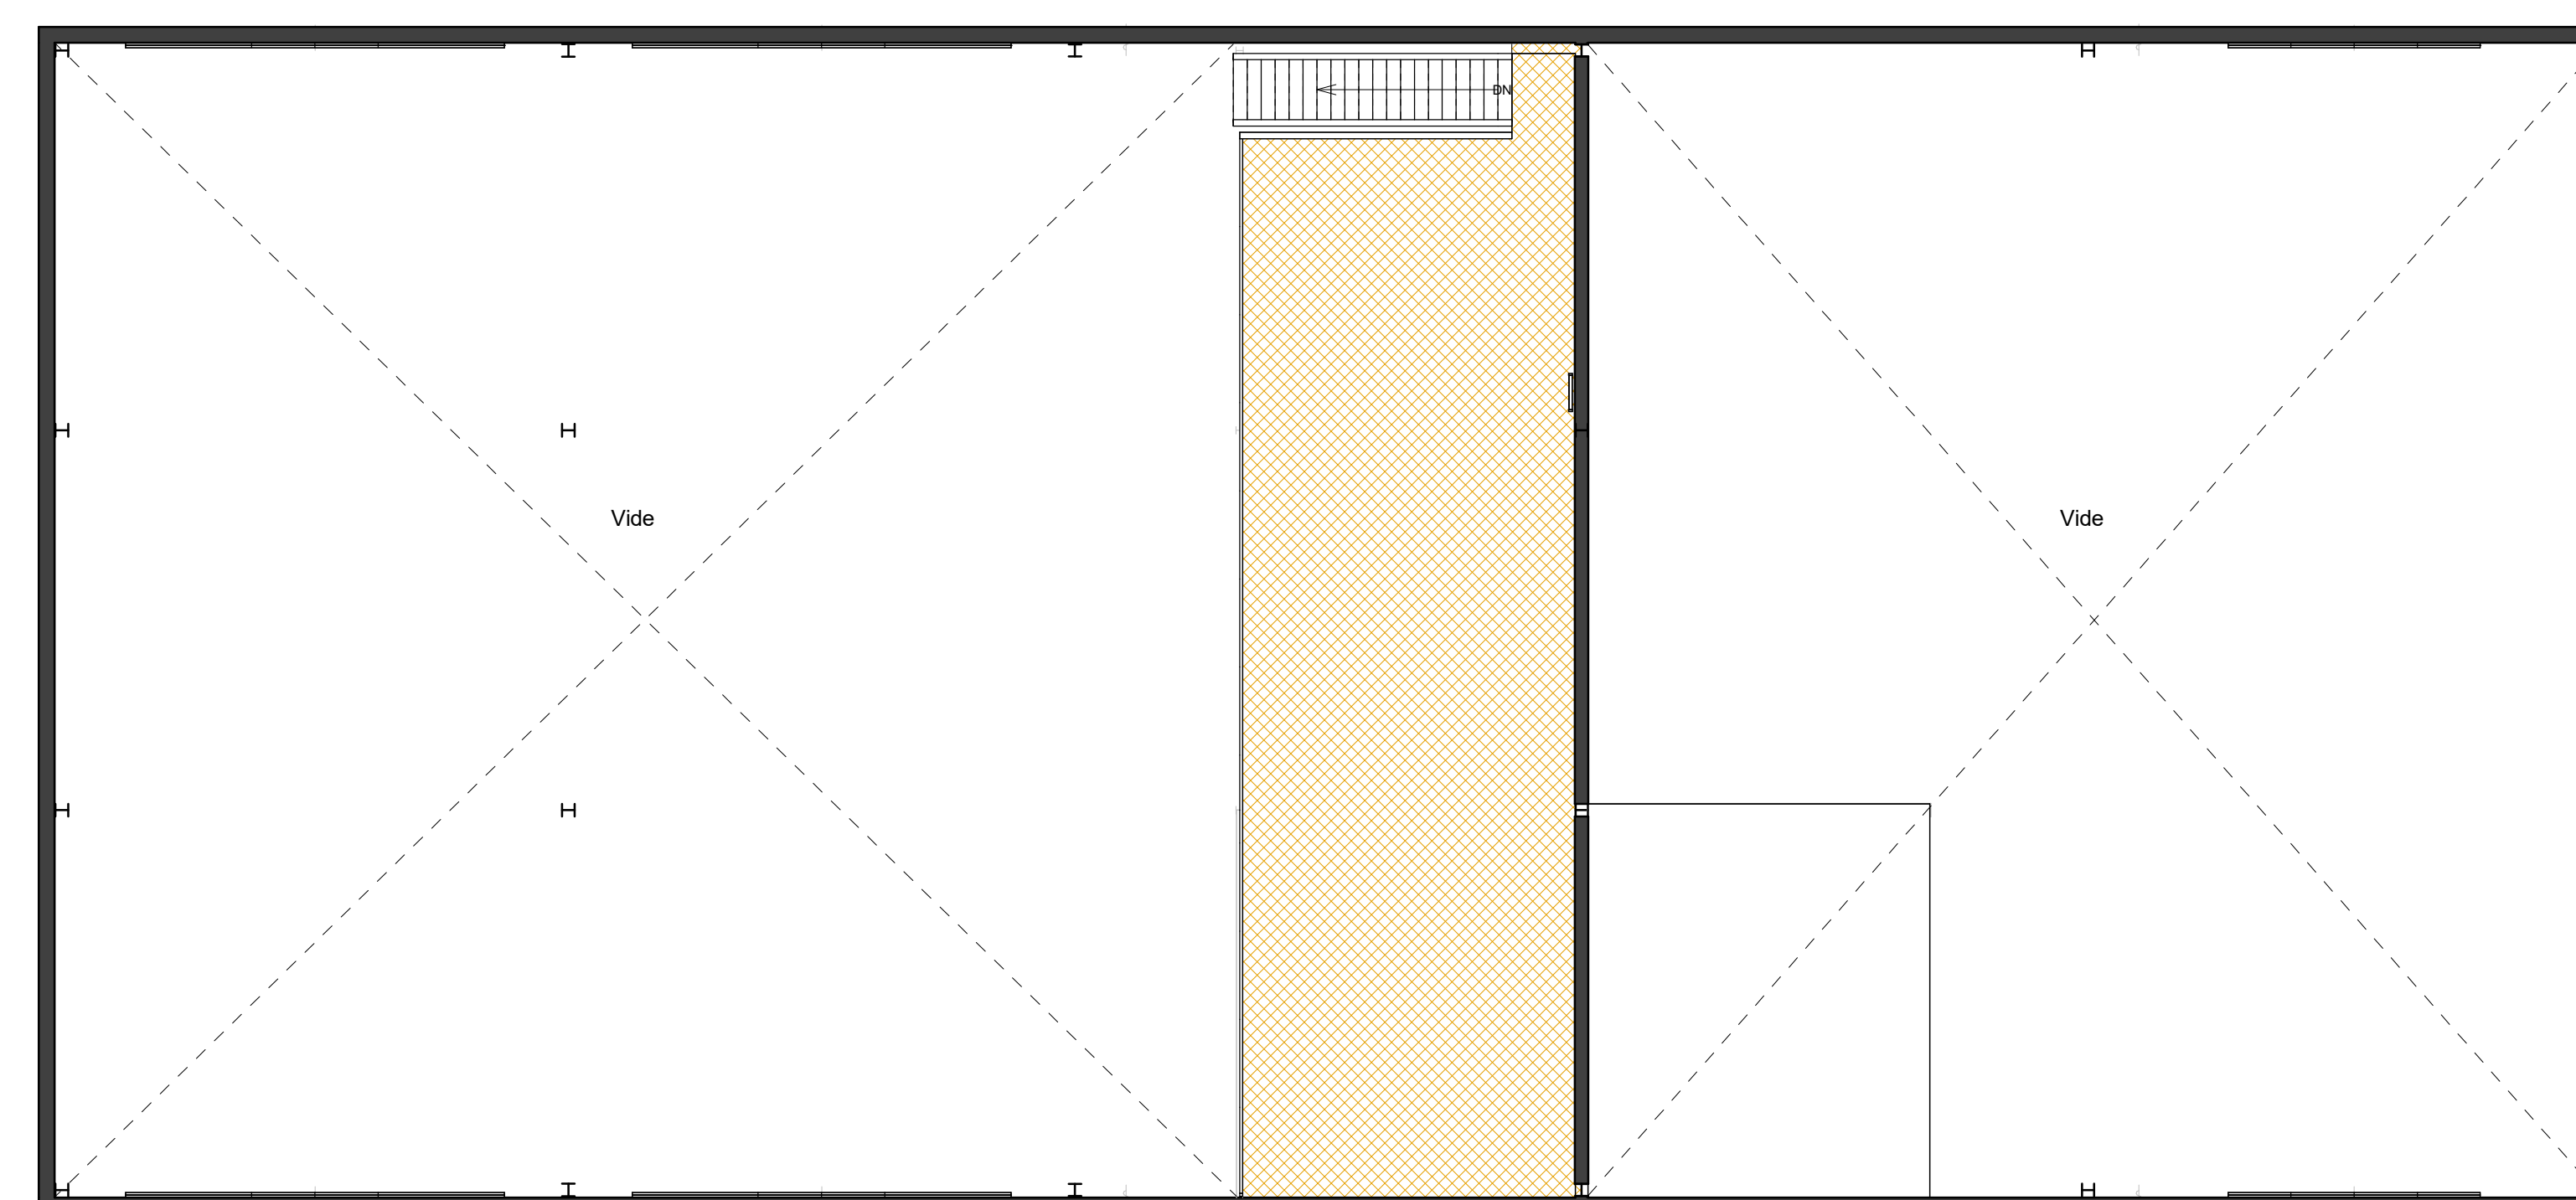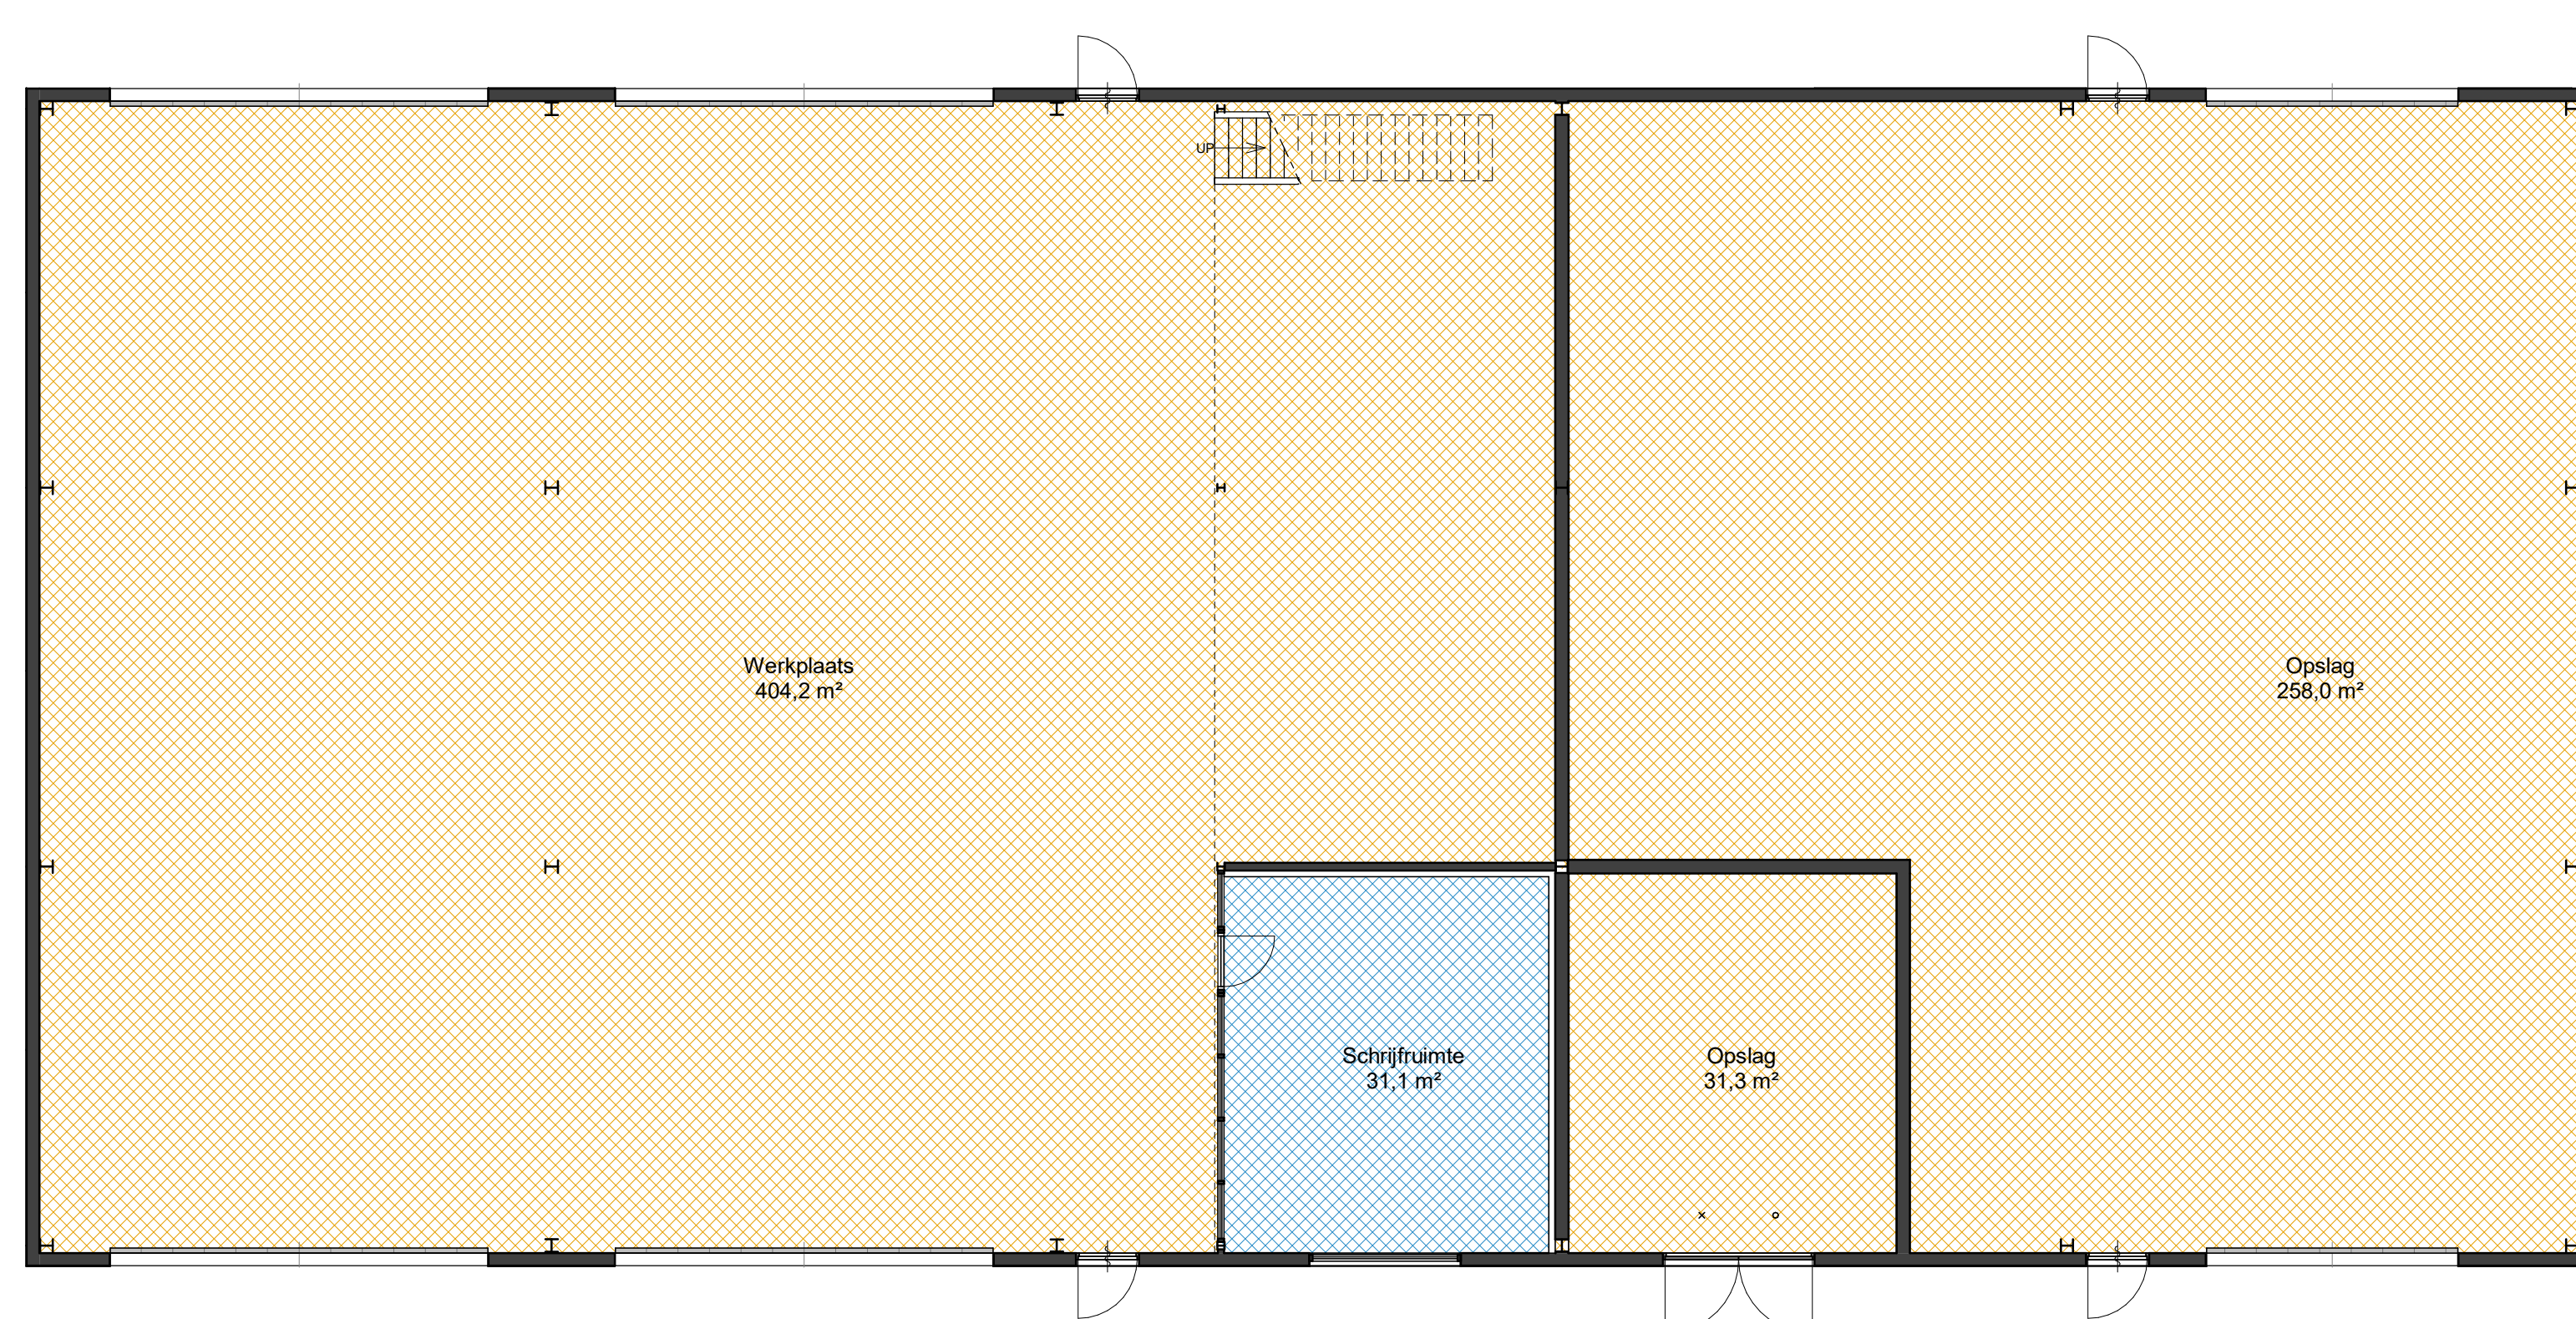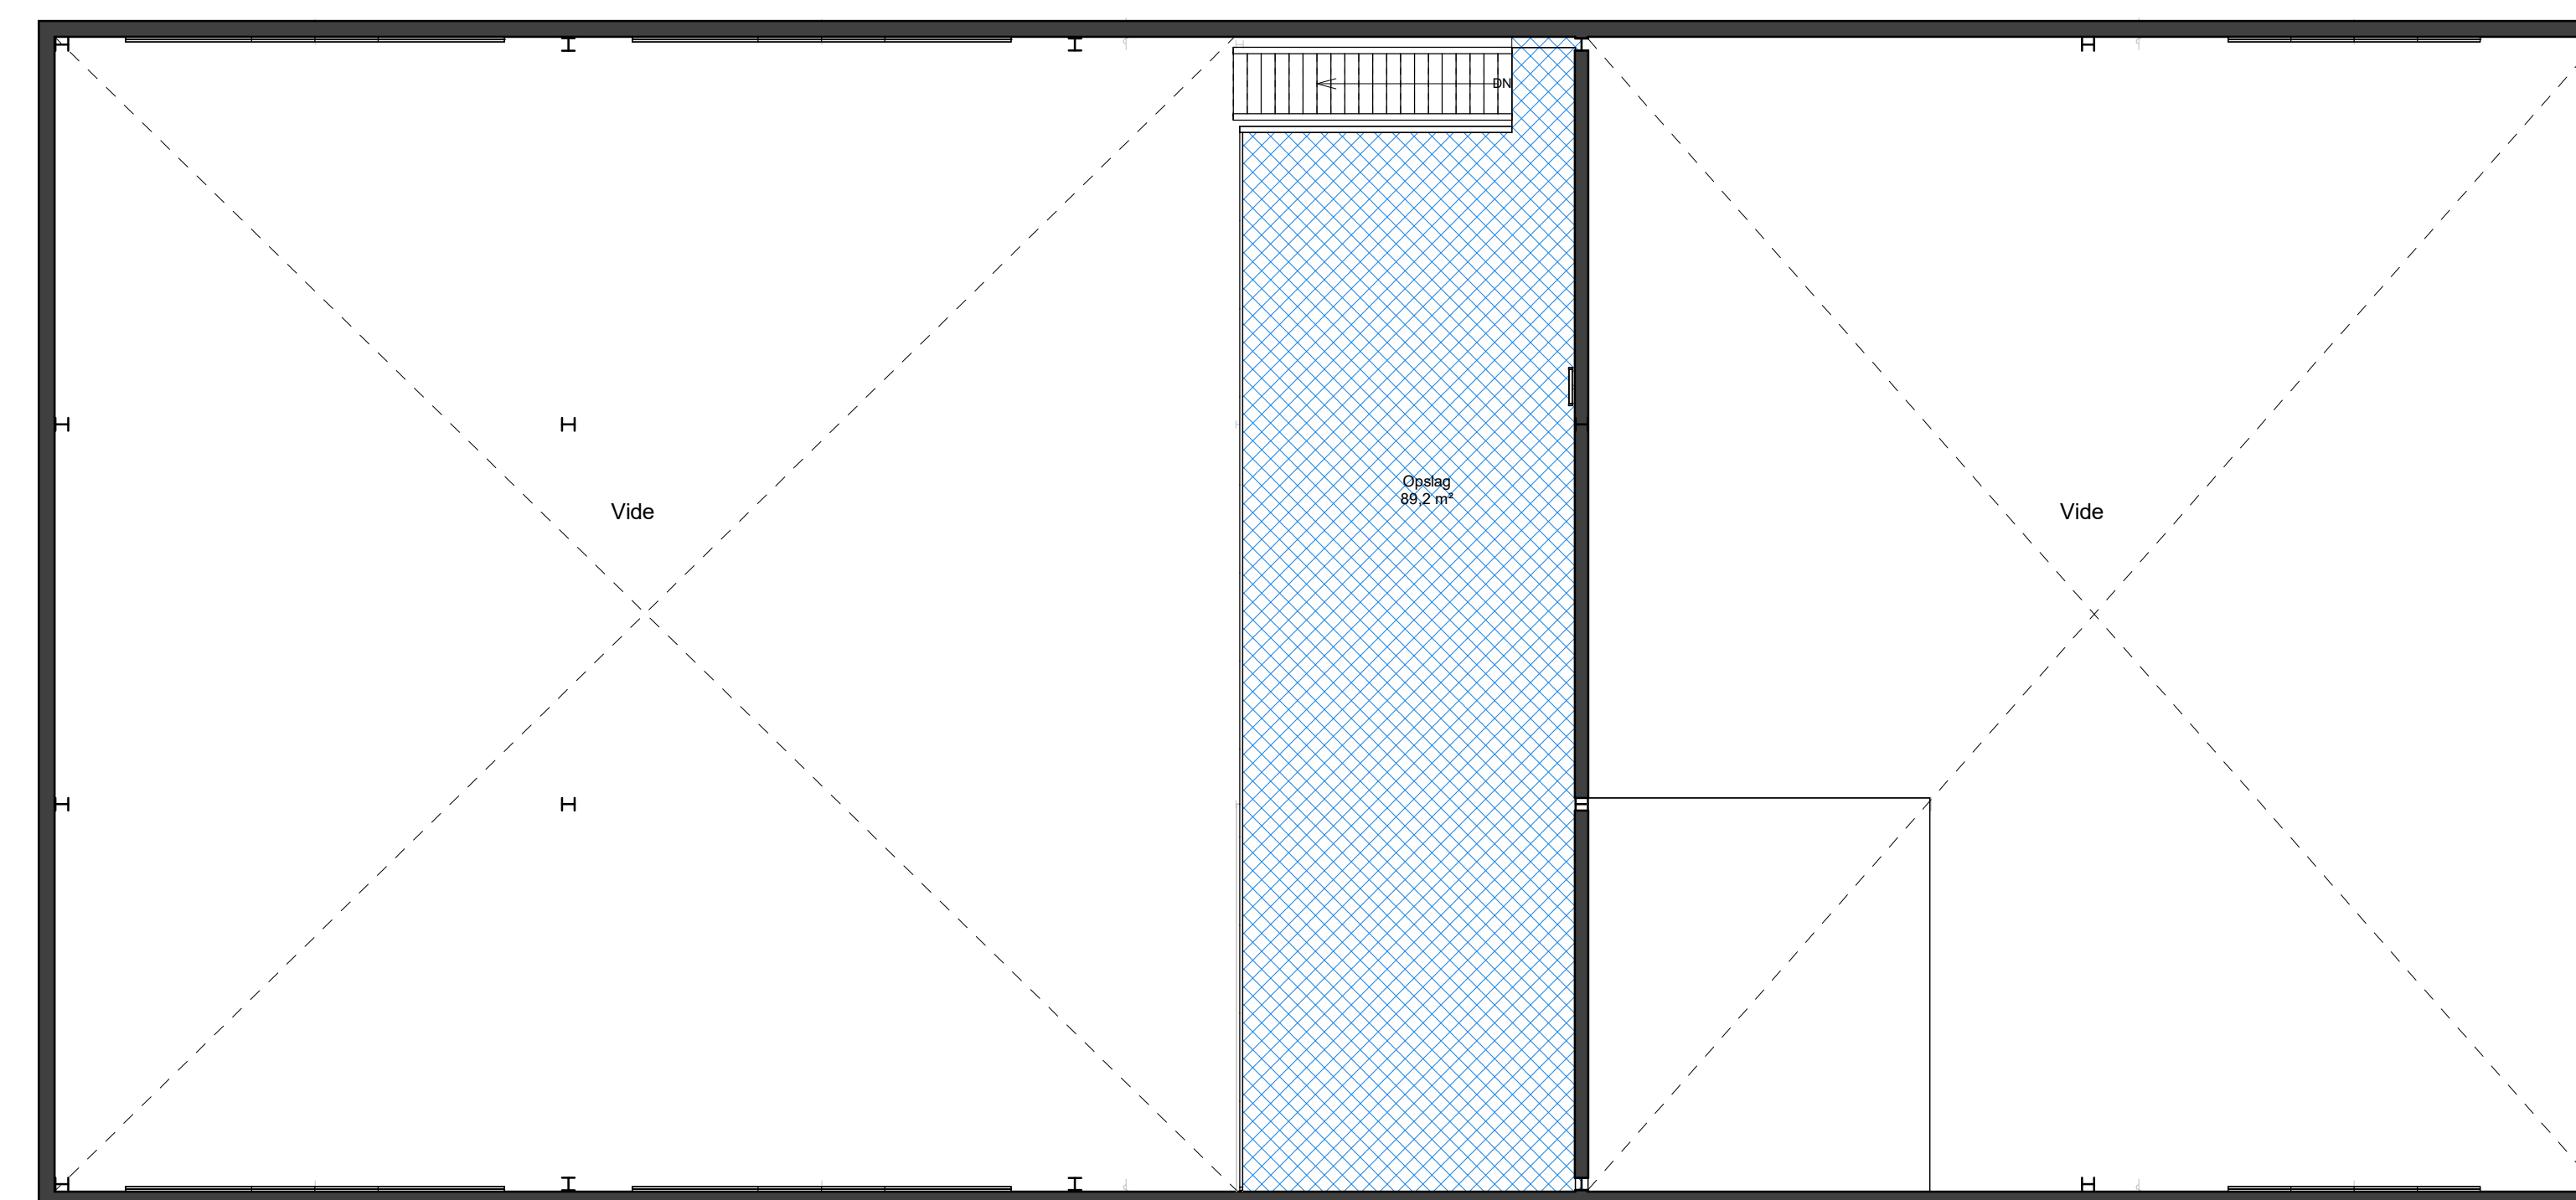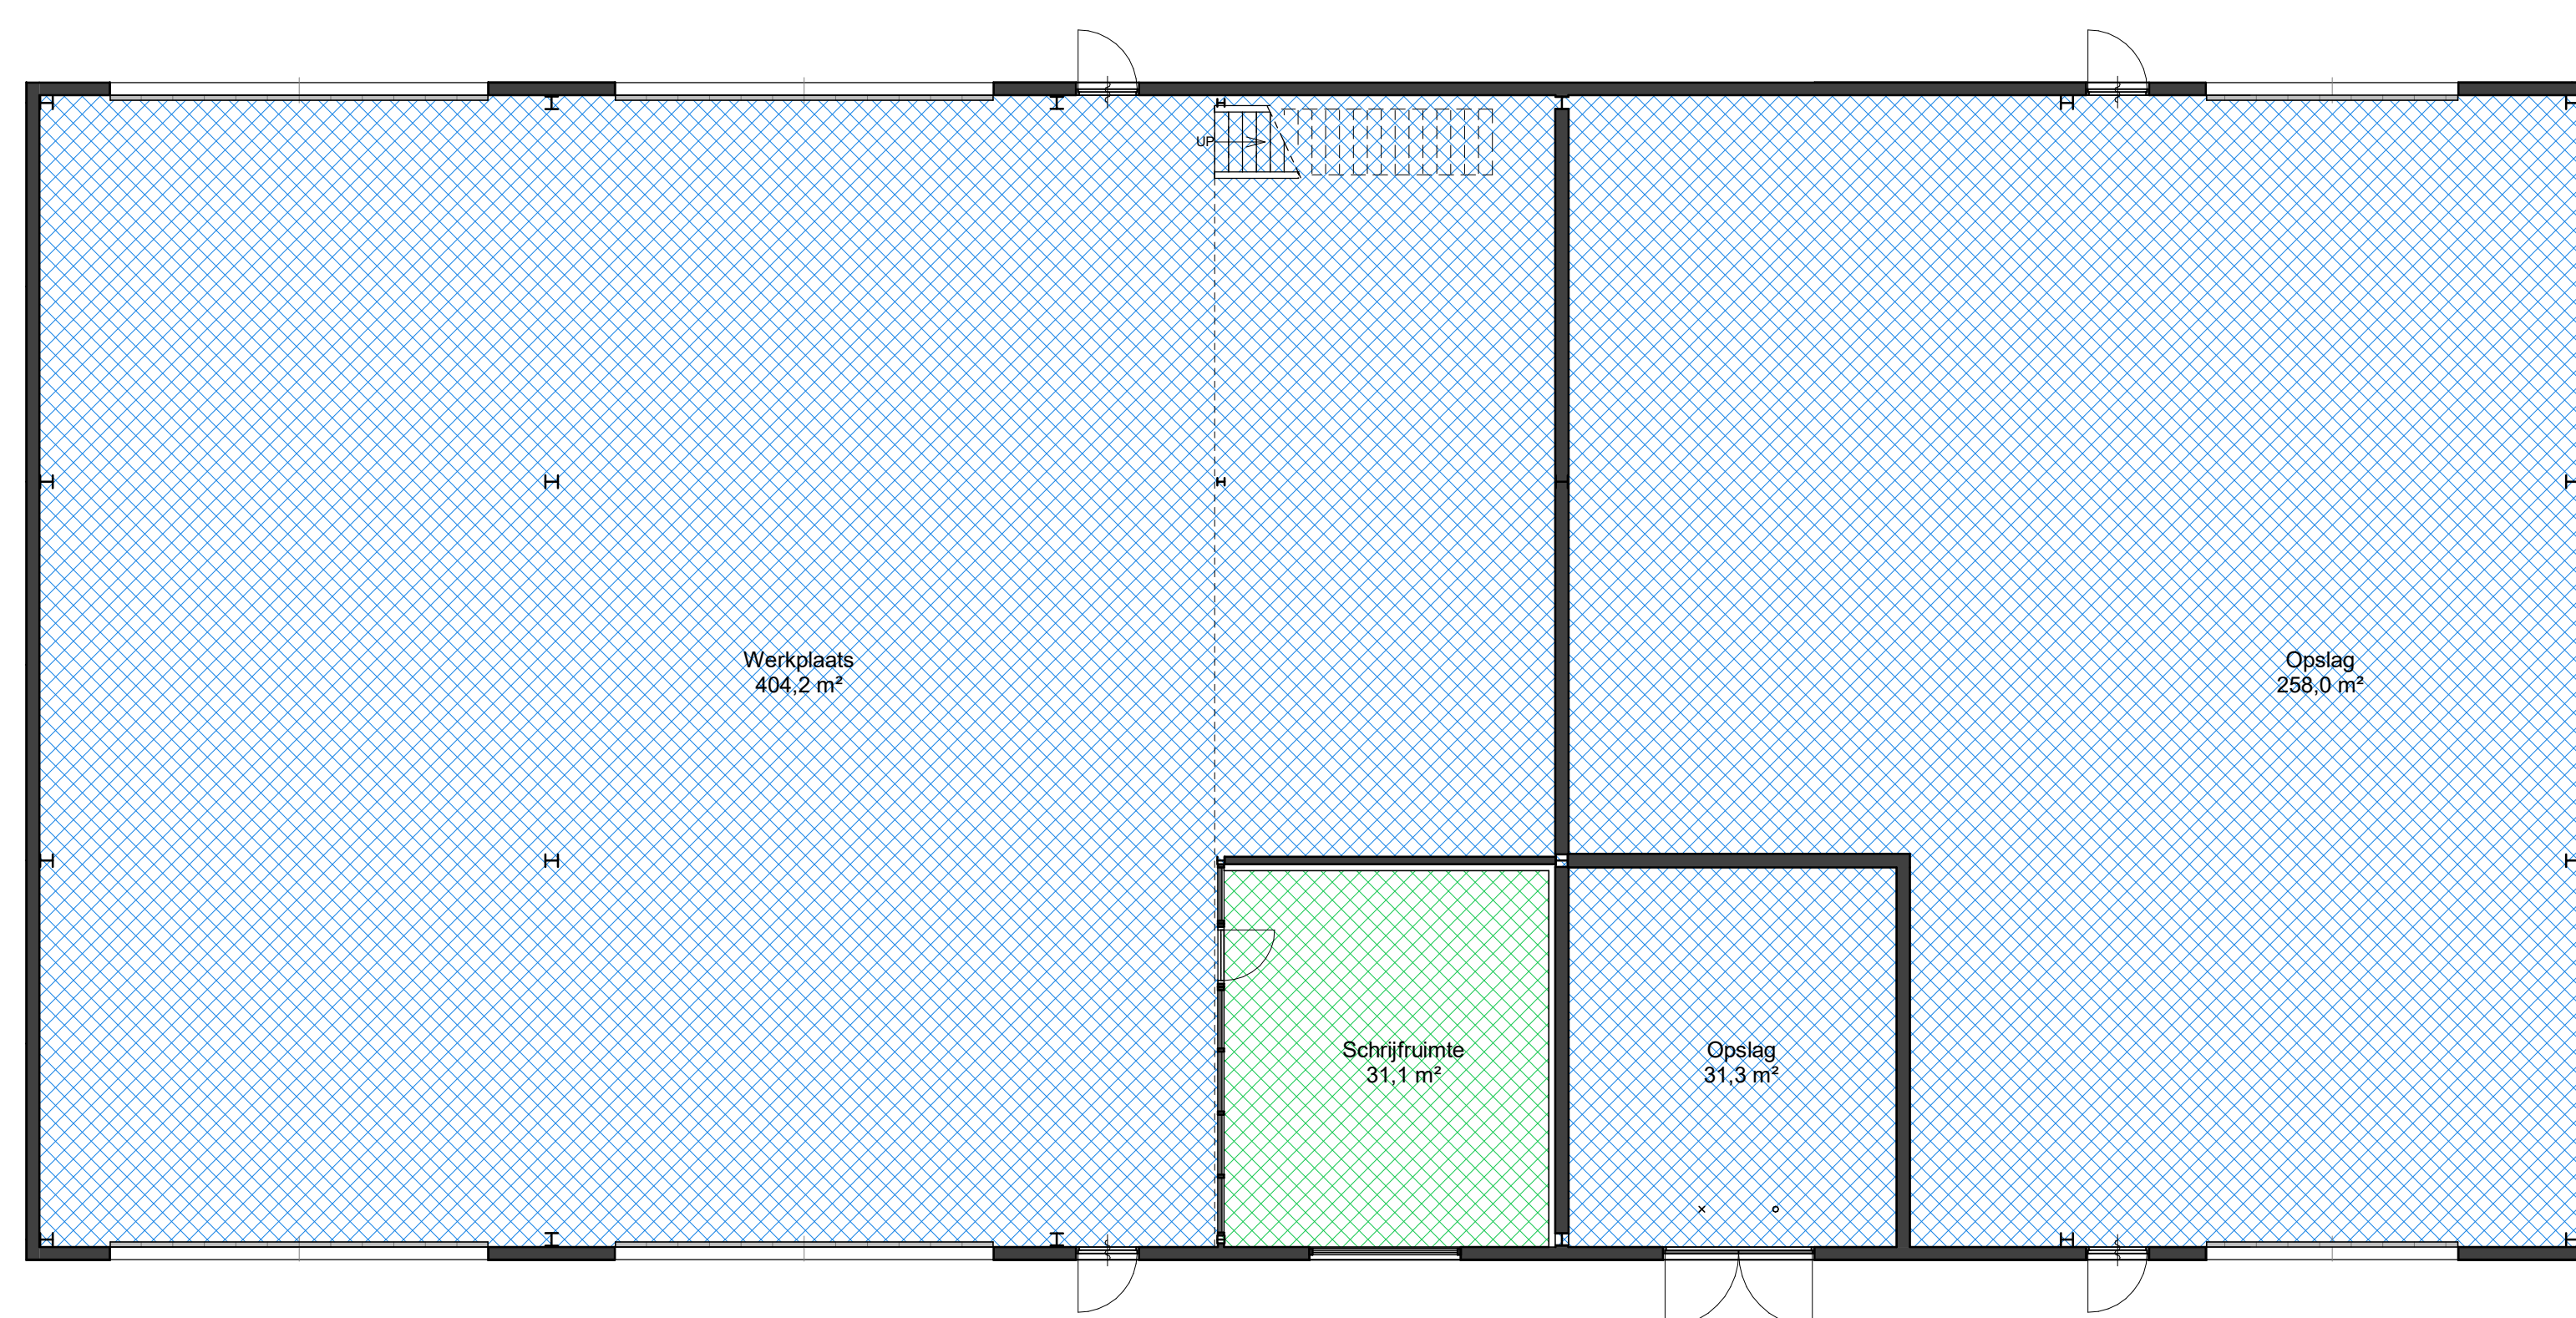

P01	09-04-2025	XA	R8	First Issue
Nr.	Issue Date	Issued By	Checked By	Description
Designed By:		RB/XA		Approved By: R8

Client: Gemeenschappelijke regeling Blink



Project:	BJ7221 Kantoor- en buitenruimte Blink Beemdweg Helmond	Subject:	Functie tekening Workshop
----------	---	----------	---------------------------

 Royal HaskoningDHV <i>Enhancing Society Together</i>	Business Line/Business Unit	Stage: Bouwaanvraag
	Philiteaan 57 5617 AK Eindhoven mailto:info@rhdh.nl www.royalhaskoningdhv.com	Role: Architect Scale: 1:100 Doc/Sht Nr:
BJT221-RHD-WS-ZZ-DR-A-600201		