


BBL Gebruiksgebieden totaal			
Gebruiksfuncties	Gebruiksgebieden	Gebruiksooppervlak	Persoonen
bijeenkomstfunctie	functie gebied = functie ruimte	5 m ²	
bijeenkomstfunctie	verfijfgebied = verfijftruimte	242 m ²	80
bijeenkomstfunctie	verkeersruimte	103 m ²	
gemeenschappelijke ruimten	functie gebied = functie ruimte	86 m ²	
gemeenschappelijke ruimten	toilettruimte	24 m ²	
gemeenschappelijke ruimten	verkeersruimte	24 m ²	
kantoorfunctie	functie gebied = functie ruimte	39 m ²	
kantoorfunctie	technische ruimte	6 m ²	
kantoorfunctie	toilettruimte	21 m ²	
kantoorfunctie	verfijfgebied = verfijftruimte	385 m ²	80
kantoorfunctie	verkeersruimte	207 m ²	
		1154 m ²	

 technische ruimte
 toiletruimte
 verkeersruimte

 functie gebied = functie ruimte
 verblijfsgebied = verblijfsruimte



Begane grond gebruiksgebieden

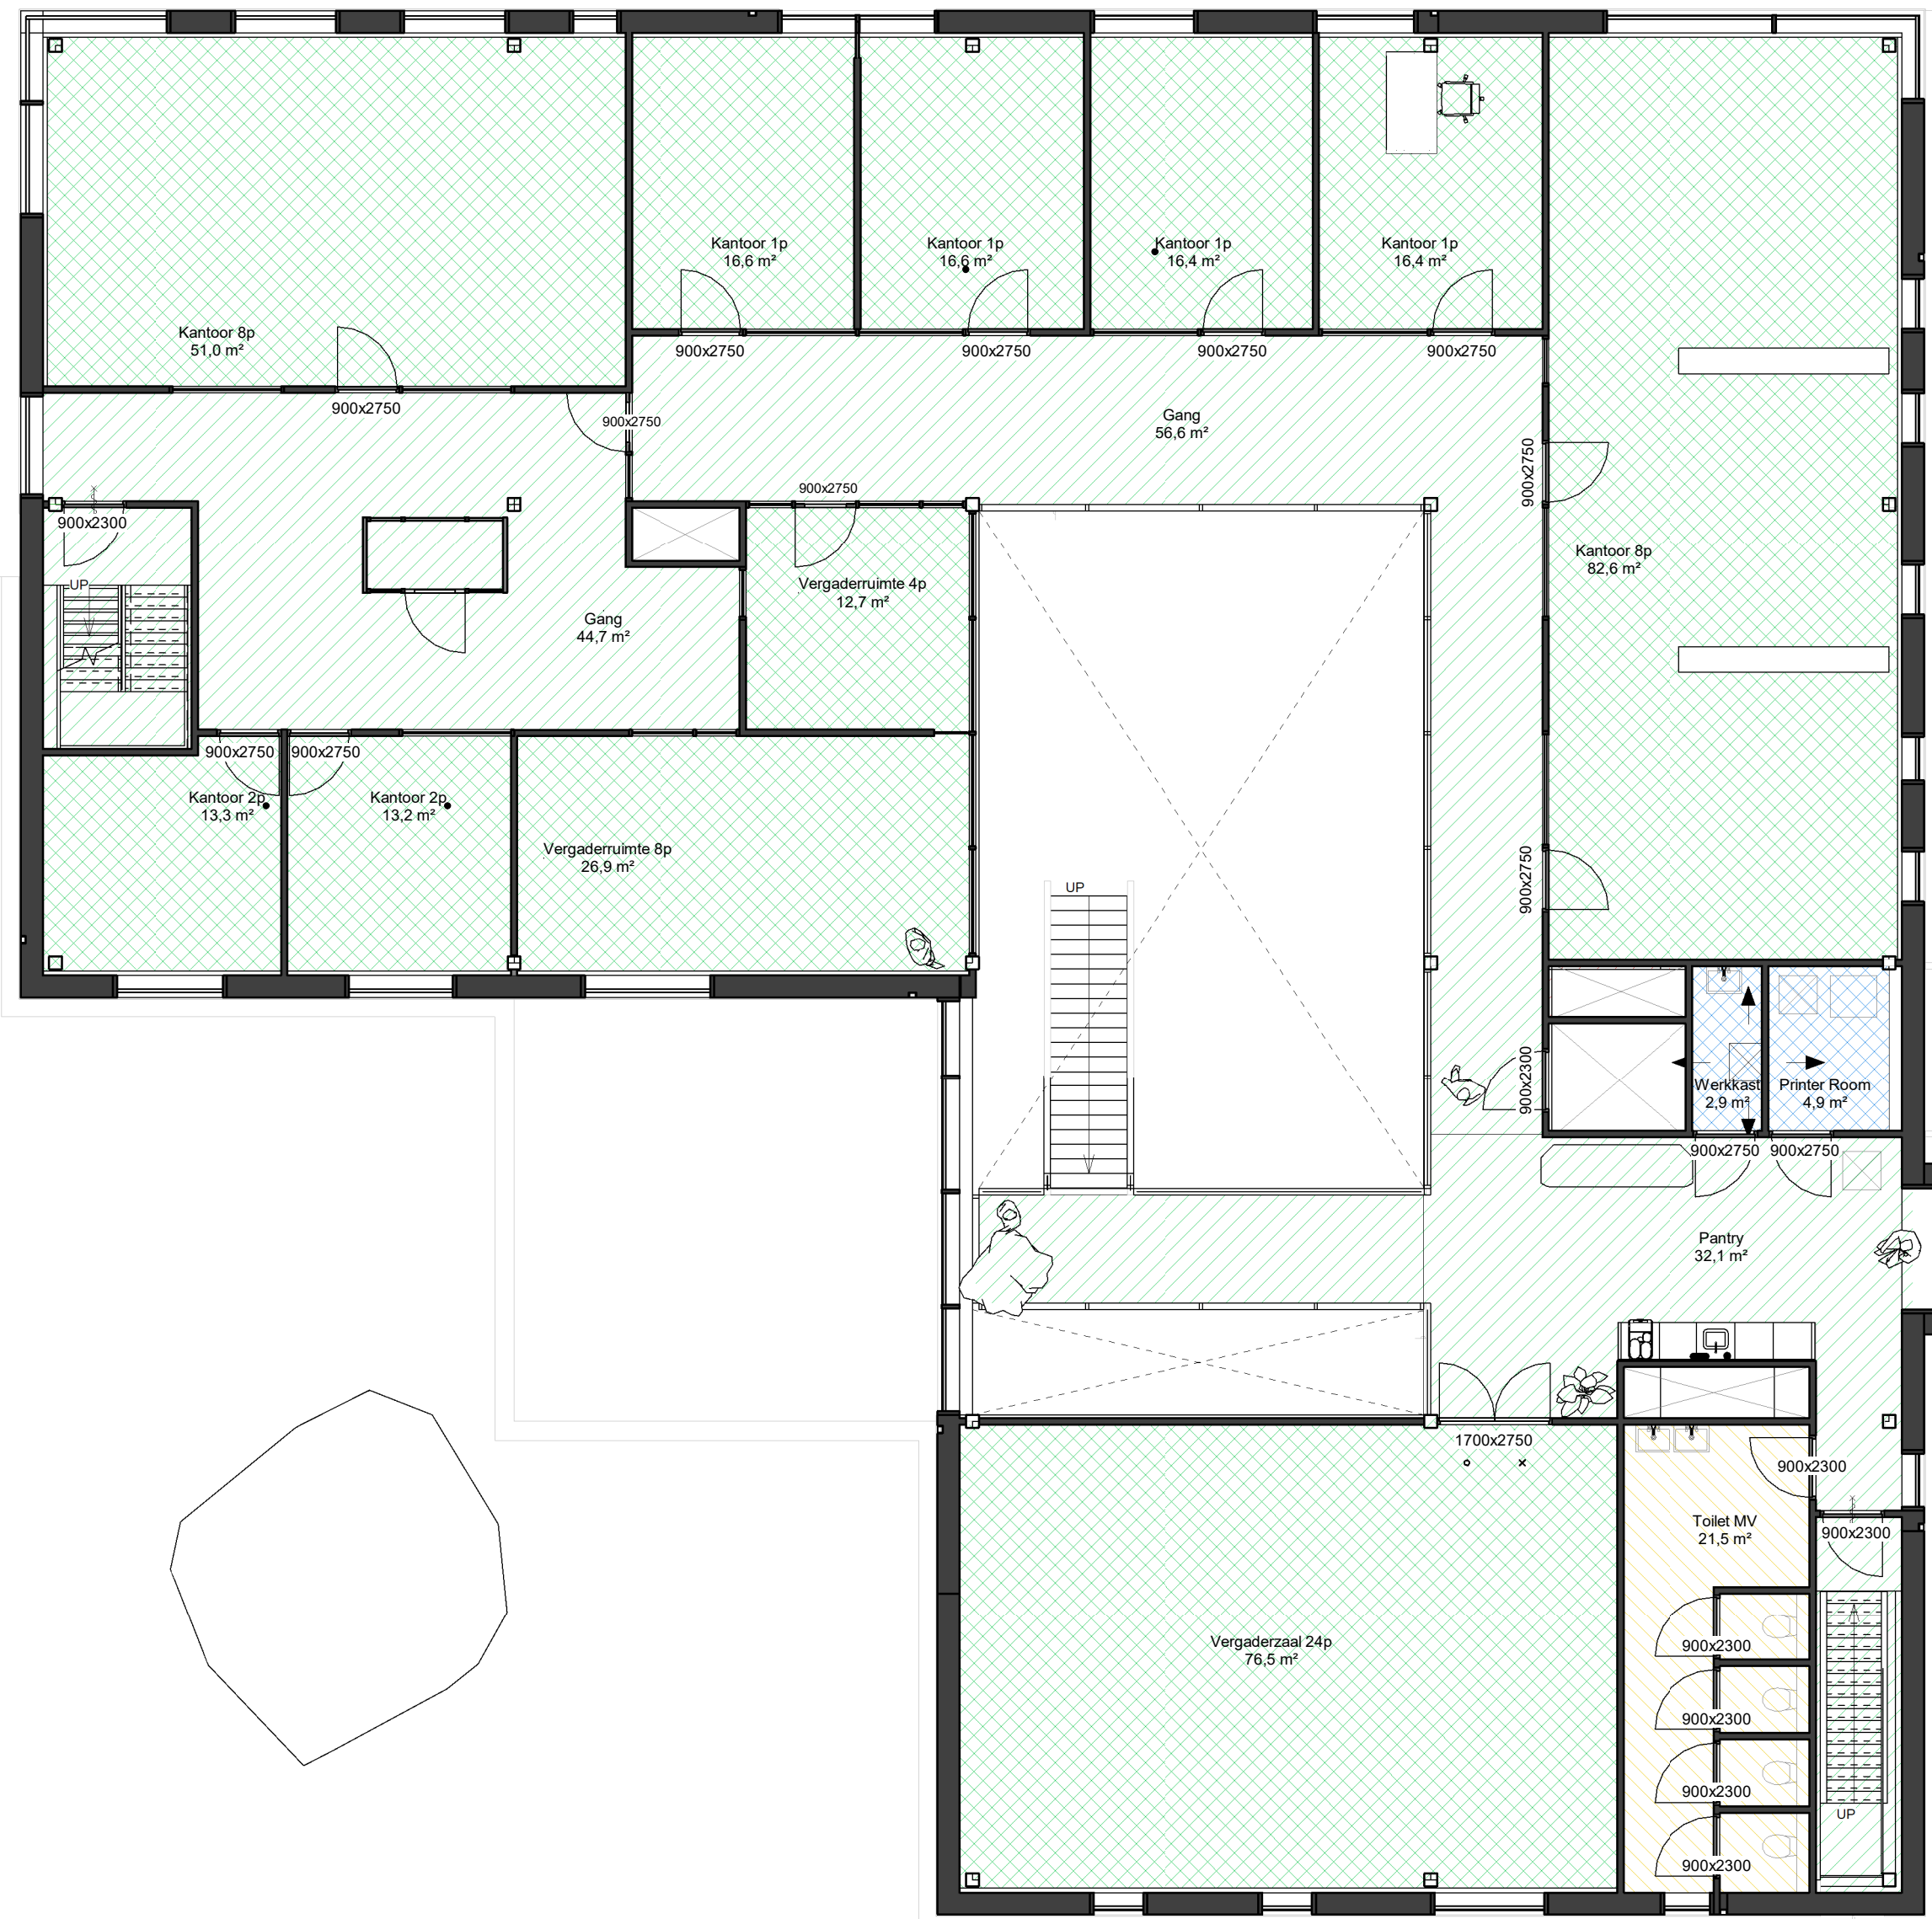

1e verdieping gebruiksgebieden

P01	09-04-2025	XA	RB	First Issue
Nr:	Issue Date	Issued By	Checked By	Description
Designed By	RB/XA			Approved By RB

Client: Gemeenschappelijke regeling Blink



Project:	BJ7221 Kantoor- en buitenruimte Blink Beemdweg Helmond	Subject:	Functie tekening Gebruiksgebieden Kantoor
----------	---	----------	--

 Royal HaskoningDHV Enhancing Society Together	Business Line/Business Unit Philipslaan 57 5617 AK Eindhoven mailto:info@rhdhv.com www.royalhaskoningdhv.com	Stage: Bouwaanvraag Role: Architect Scale: 1 : 100 DocSize: A0 (1189x841) DocSize: B	DocSize: A0 (1189x841) DocSize: B
	DocSize: B		
	DocSize: B		