
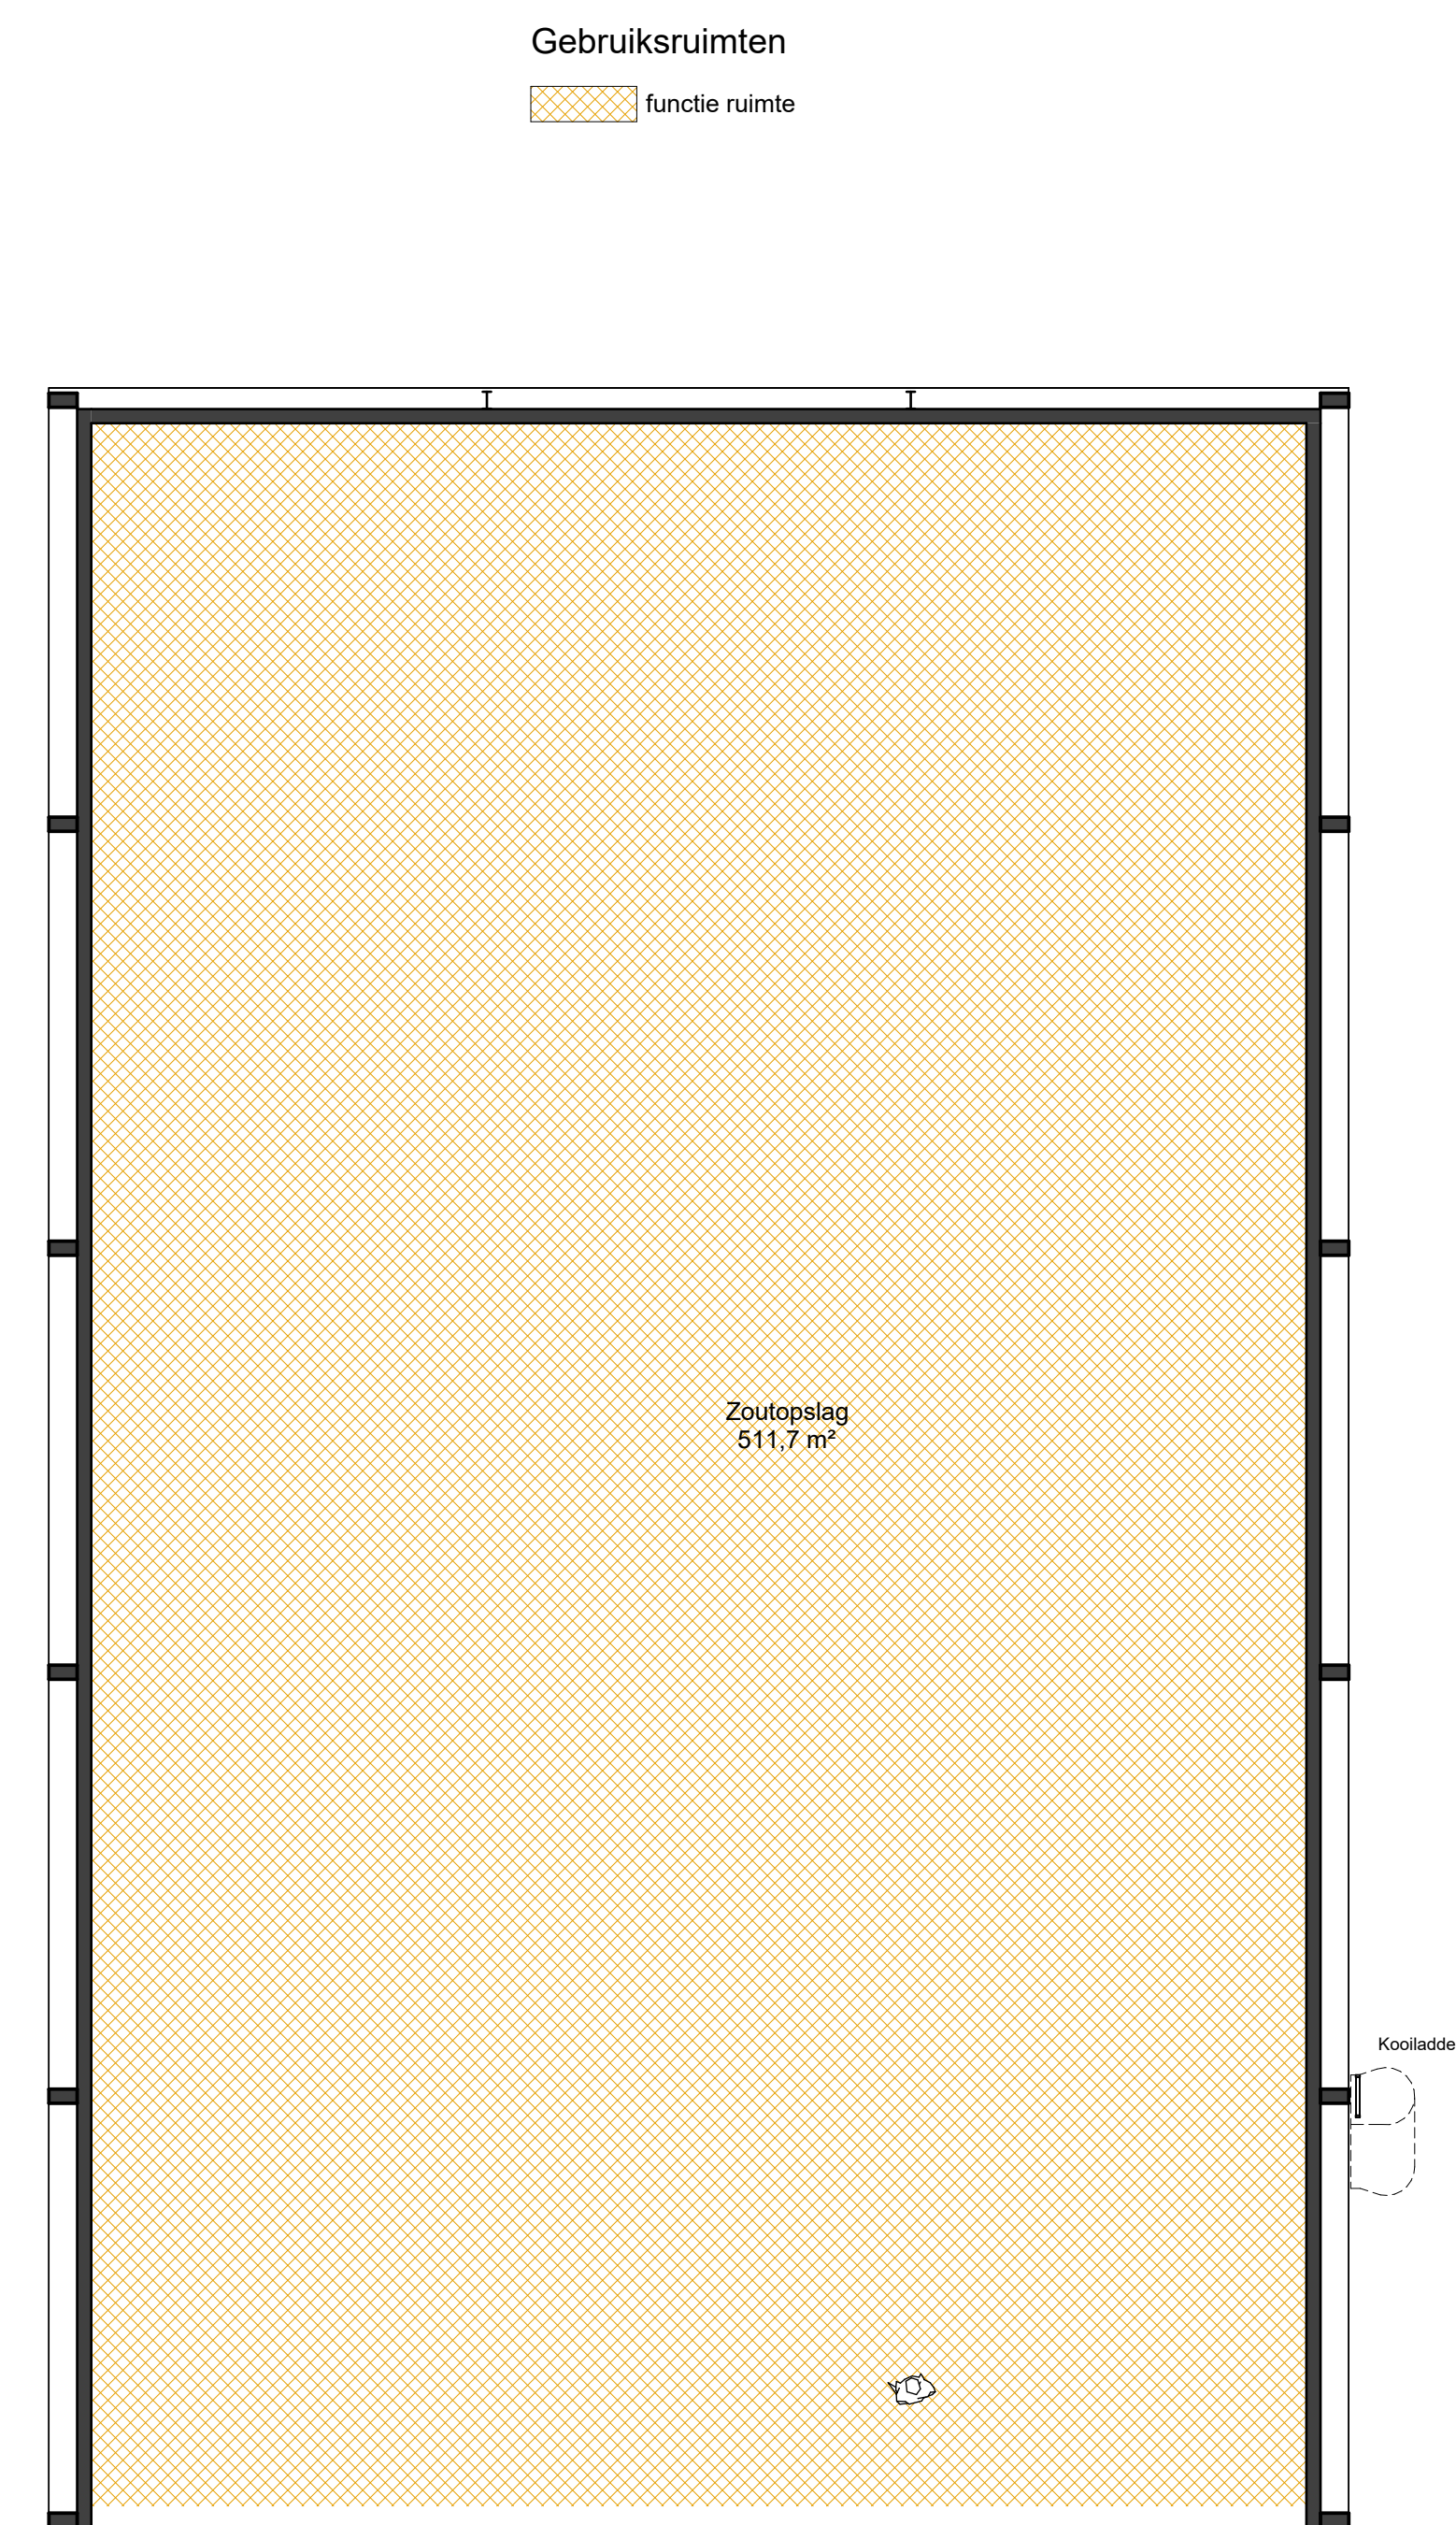
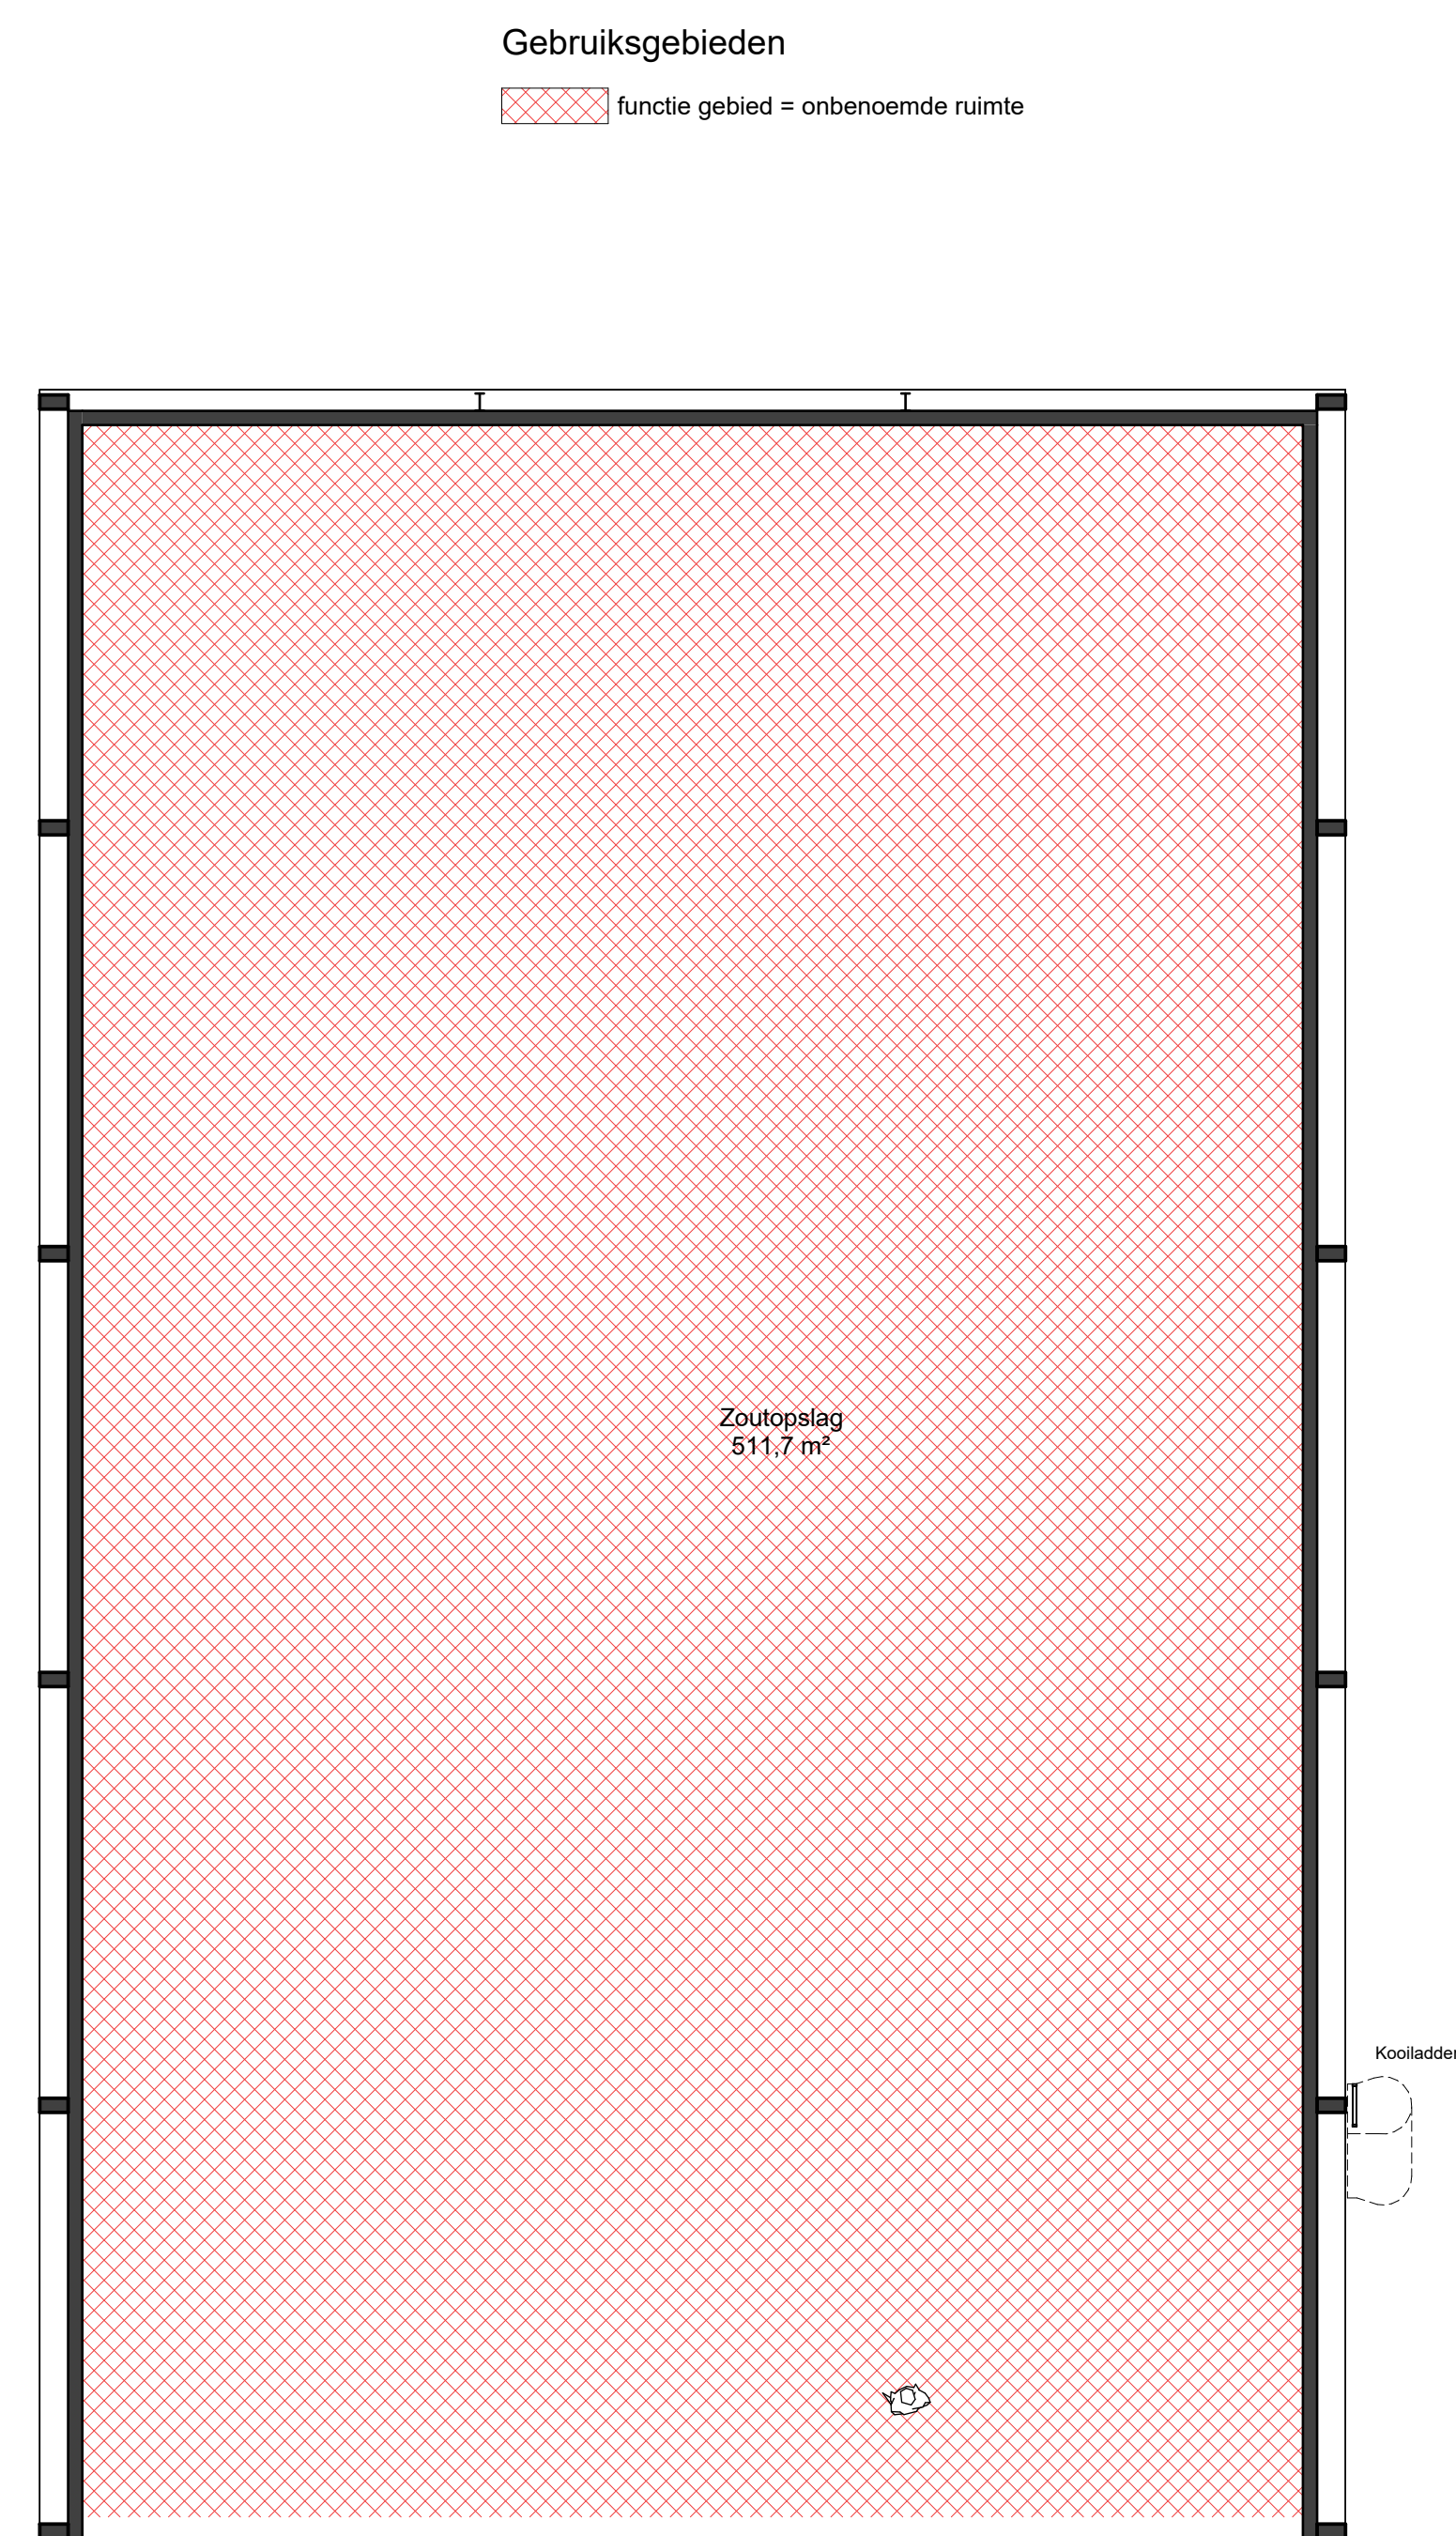


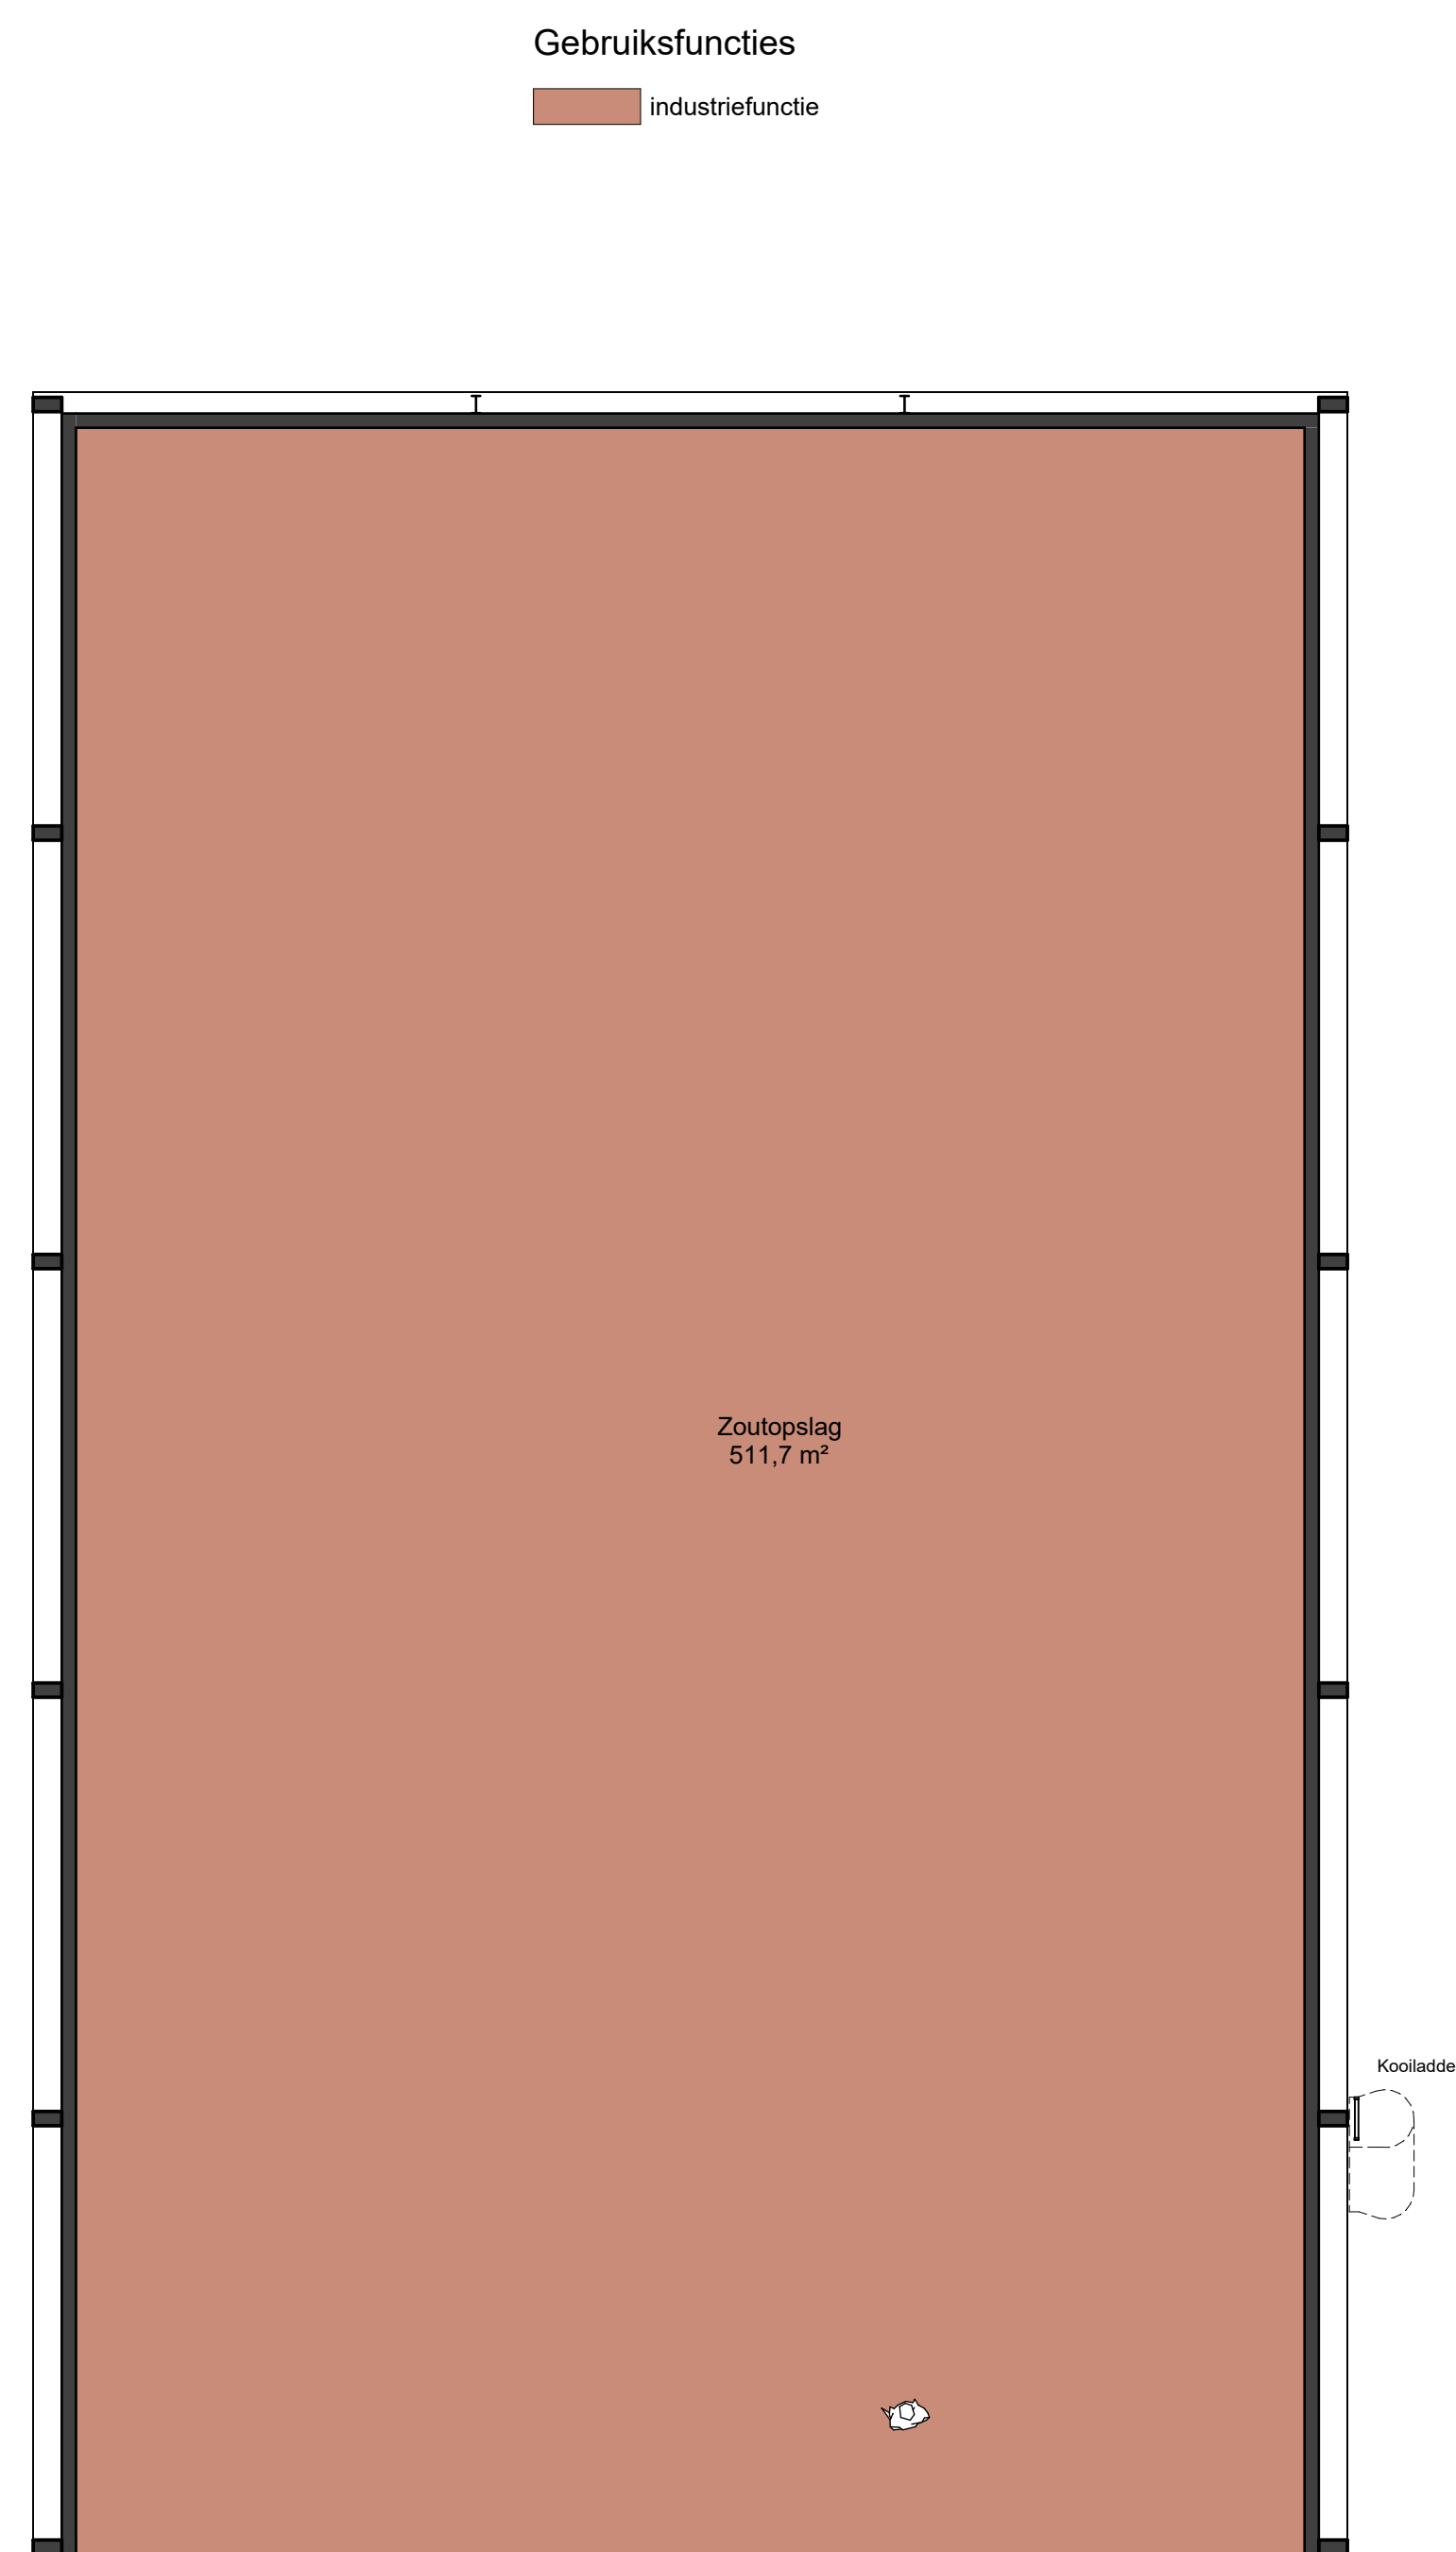

BBL Gebruiksfuncties totaal		
Gebruiksfuncties	Gebruiksoppervlakt	Personen
industriefunctie	512 m²	
	512 m²	

BBL Gebruiksgebieden totaal			
Gebruiksfuncties	Gebruiksgebieden	Gebruiksoppervlakt	Personen
industrieelfunctie	functie gebied = onbenaemde ruimte	512 m²	
		512 m²	

BBL Gebruiksruimten totaal			
Gebruiksgebieden	Gebruiksruimten	Gebruiksoppervlak	Percentage van Gebruiksoppervlak
functie gebied = onbenoemde ruimte	functie ruimte	512 m²	100%
		512 m²	100%

P01	09-04-2025	XA	RB	First Issue
Nr.	Issue Date	Issued By	Checked By	Description

Designed By: RB/XA	Approved By: RB
--------------------	-----------------



Project	BJ7221 Kantoor- en buitenruimte Blink Beemdweg Helmond	Subject	Functie tekening Zoutloods
---------	---	---------	----------------------------

 Royal HaskoningDHV <i>Enhancing Society Together</i>	Business Line/Business Unit		Stage: Bouwaanvraag	
	Philiteaan 57 5617 AK Eindhoven		Role: Architect	
	mailto:info@rhdhv.com www.royalhaskoningdhv.com		Scale: 1:100	Size: A1+1 (105x1594)
			Doc/Sht Nr:	
BJ7221-RHD-ZL-ZZ-DR-A-600301				