


OVERZICHT
SCHAAL 1:250

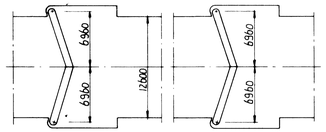


LANGSDOORSNEDE

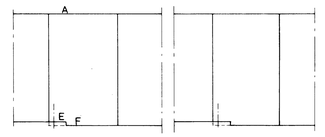



SCHAAL 1:25

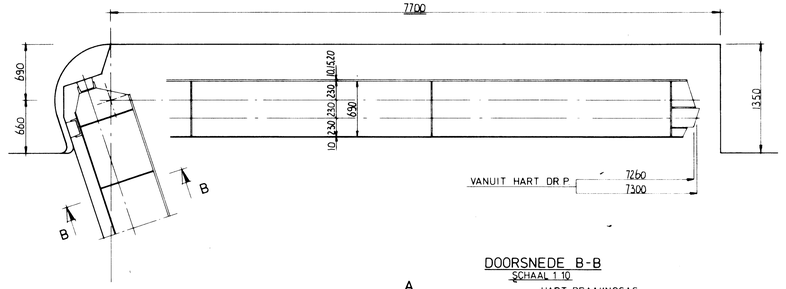


DOORSNEDE B-B
SCHAAL 1:10

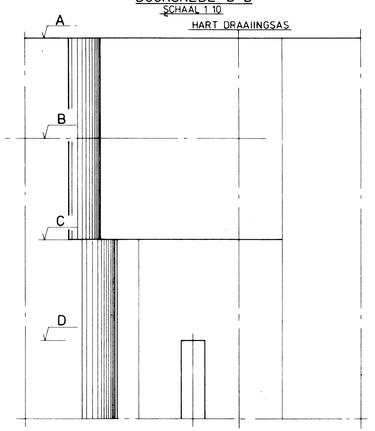

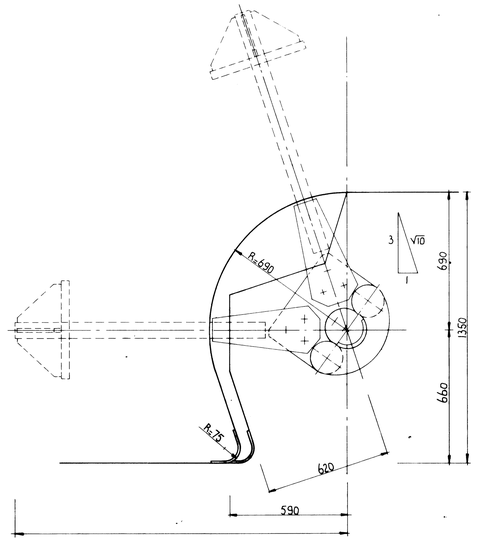

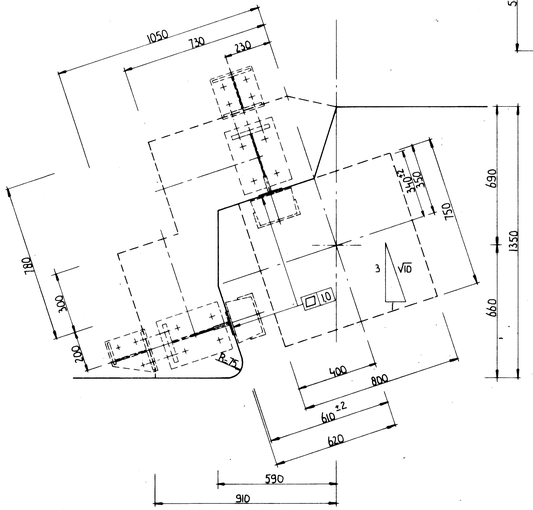

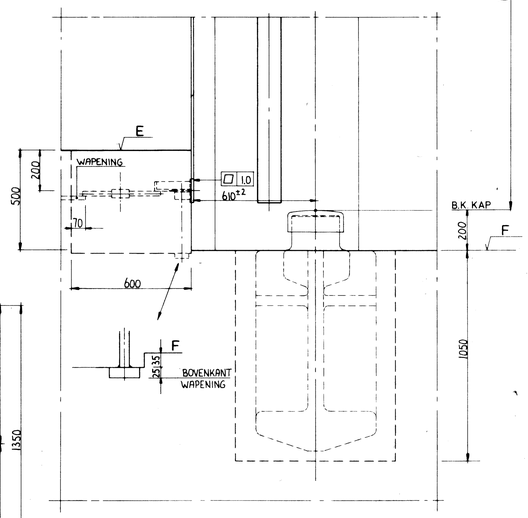

SLUIS		HOOGTE MAAT A	HOOGTE MAAT B	HOOGTE MAAT C	HOOGTE MAAT D	HOOGTE MAAT E	HOOGTE MAAT F
EMPEL		4.650*	7.200*	4.800*	4.300*	4.300*	800
BERLICUM	○	6.000*	5.500*	5.000*	4.500*	5.000*	5.300
SCHIJNDEL	+	9.150*	9.650*	9.150*	8.650*	9.650*	10.150*
ERP	+	14.250*	13.750*	13.250*	12.750*	12.750*	14.250*
AARLE-RIXTEL	×	16.450*	15.950*	15.450*	14.950*	14.950*	16.450*
HELMOND		**21.950***	**21.450***	**20.950***	**20.450***	**10.950***	**10.450***
SOMEREN	—	27.000*	26.500*	26.000*	25.500*	13.650*	13.150*
SLUIS G	○	30.000*	29.500*	29.000*	28.500*	21.700*	20.700*
SLUIS H	—	33.050*	32.550*	32.050*	31.550*	21.700*	21.200*
SLUIS I	×	37.250*	36.750*	36.250*	35.750*	21.700*	21.250*

NBWZ-1993-05273

RIJKSWATERSTAAT DIRECTIE BRUGGEN			
HOOFDAFDELING STAALCONSTRUCTIES ONTWERPAFDELING			BESTEK/OVK NO BR /
ZUID-WILLEMSVAART EN KANAAL WESSEM-NEDERWEERT			DIENST 19 19 CODE WE 51H357
BETONMATEN VOOR DE PUNTDEUREN VAN SLUIS HELMOND			SCHAAL 1:250 1:25 1:10
GETEK C.KRONSHORST	GEZIEN	HOOGTEMATEN IN/M TOV NAP	
GECONTR M.WILS		IN BLADEN 11	NBWZ A B C D E
CHEF Th.HUISMAN TEKENK S.C. II	BESTEK SS 1404 DIENST 1989-1991	FORMAAT A0	TEKN NR A 102232