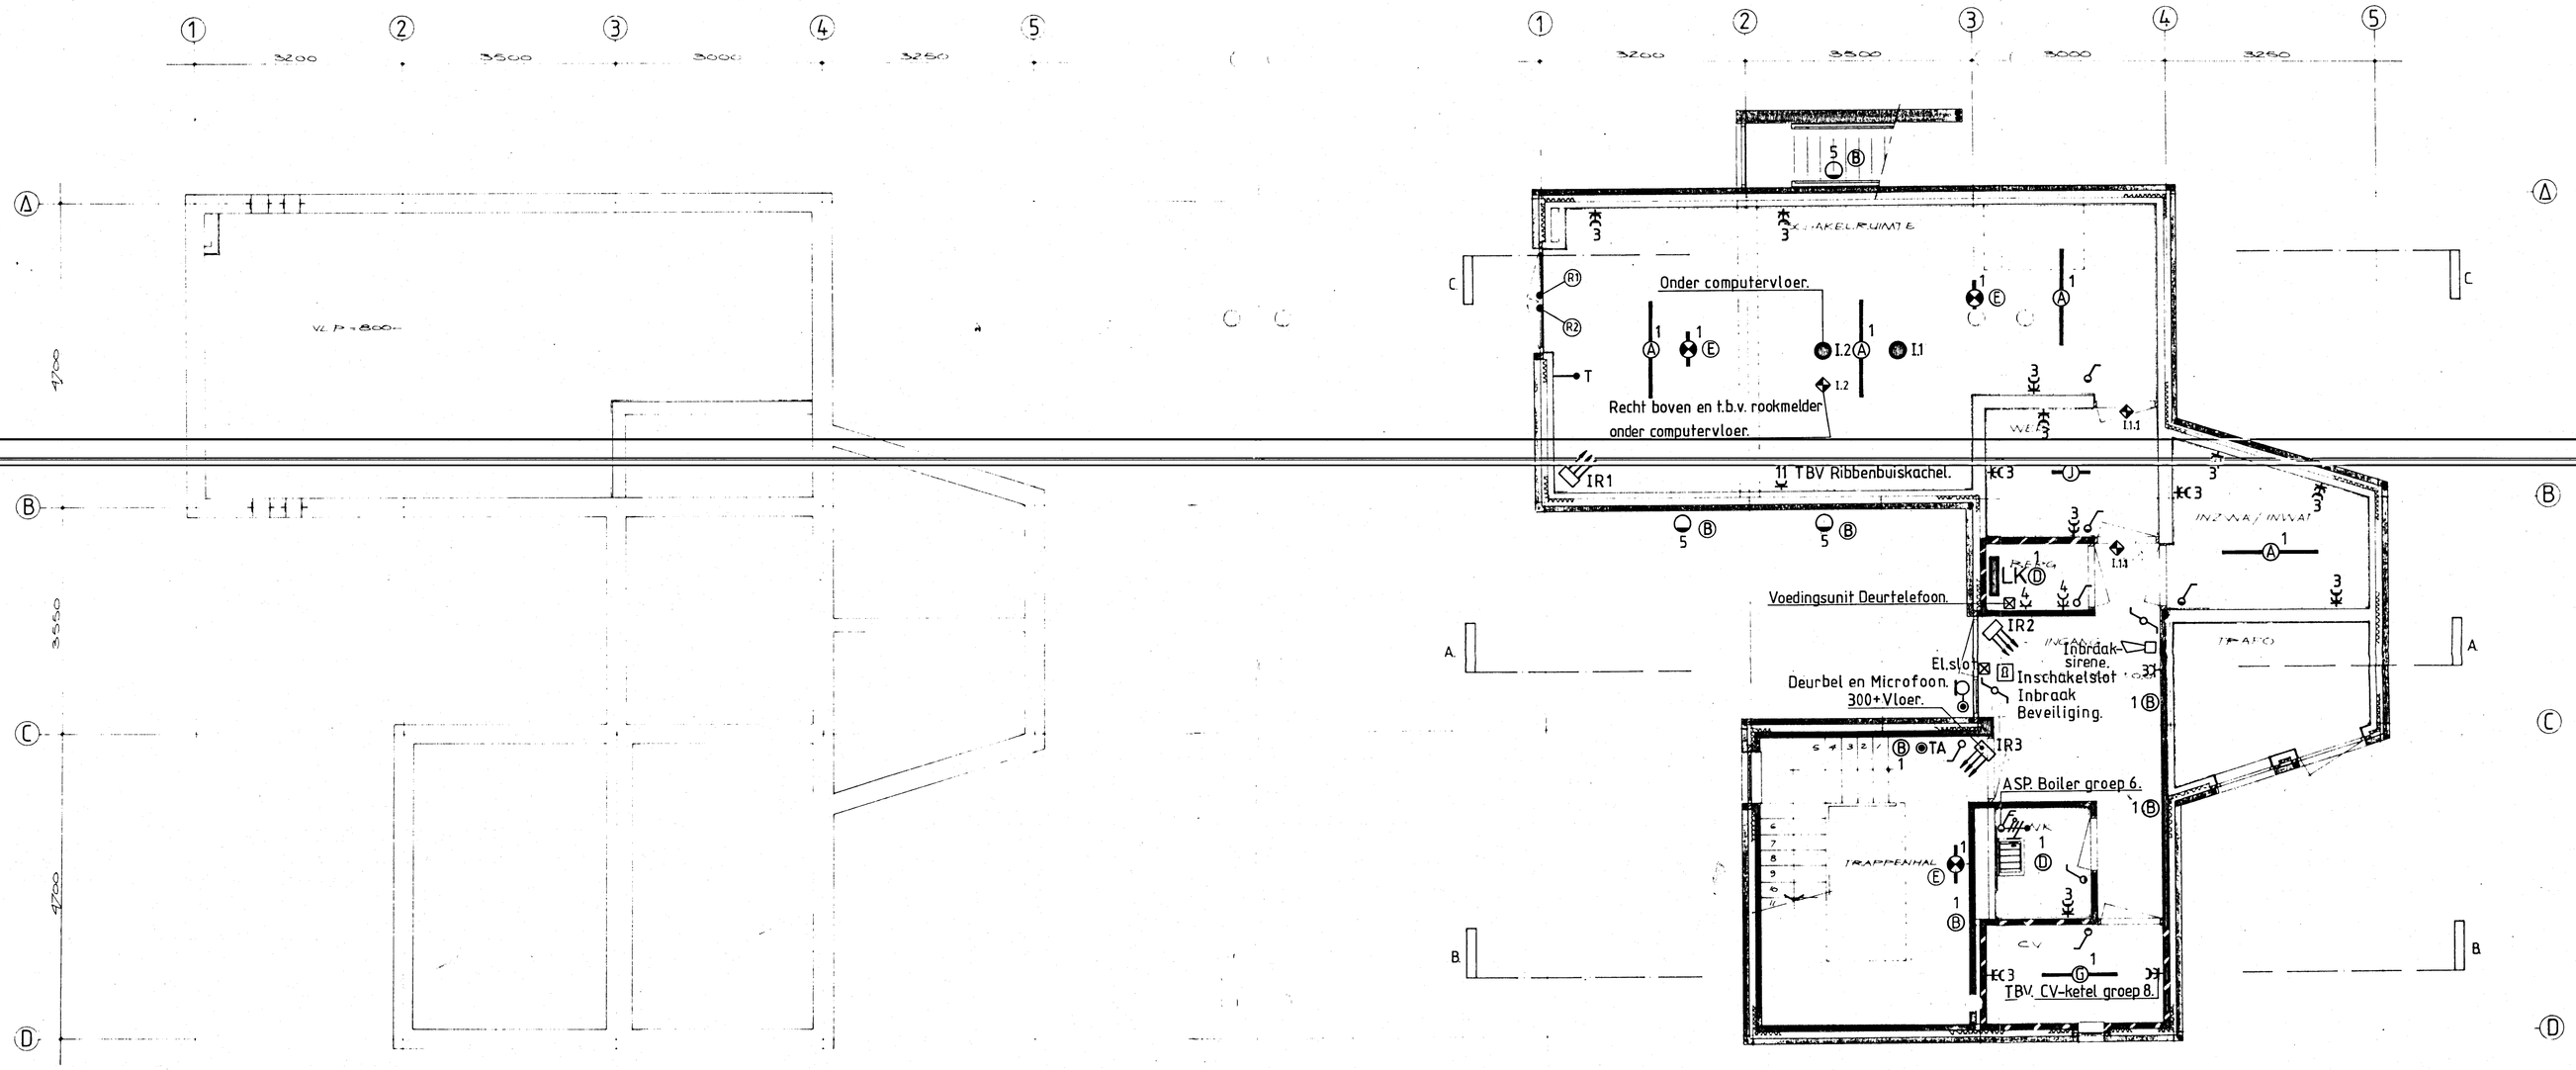


FUNDERING

BEGANE GROND

Verklaring:

- Ionisatie rookmelder.
- Nevenindicator.
- Noodverlichting.
- Passief infrarood melder.
- Ledige doos t.b.v. PTT-aansluiting.

Raadgevend Ingenieursbureau Nederland bv
R.I.N.
Nieuwstad 100
Postbus 5128, 1380 GC Weesp
tel. 02940 - 15202*

wijz.	datum	omschrijving
B	22-03-91	ER Diversen
A	13-03-91	ER Diversen

Bedieningsgebouw Sluis Helmond
Begane grond
Elektrotechnische Installaties

opdrachtgever: Rijkswaterstaat

architektenbureau: Form Shape Design International

projectleider	BB	getekend	-
getekend	ER	schaal	1:50
blad	B3	formaat	A1
datum	5-1-'91	datum	22-03-'91

projekt 91008

blad E1B