


VOOR LOCATIE ZIE TEK. W88504-2

HE 200 B LG. 390 4x UITK.
MAT. FE 360 B EU 25

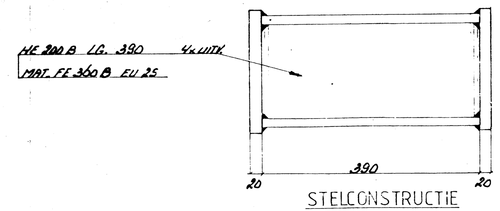



STELCONSTRUCTIE

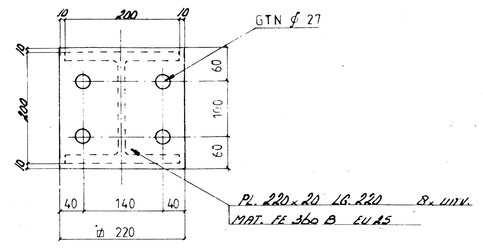

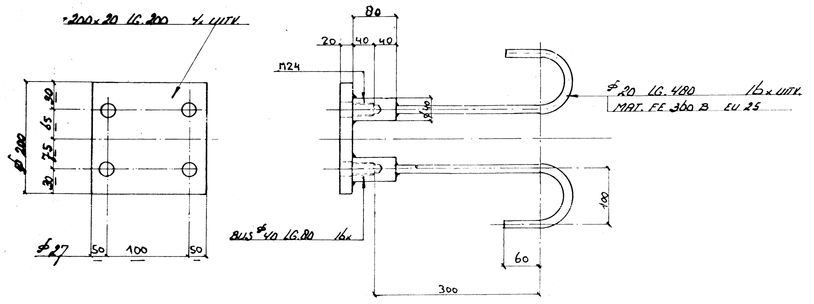



VOOR LOCATIE ZIE TEK. W 88504-2

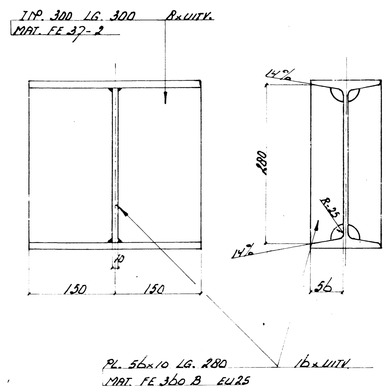

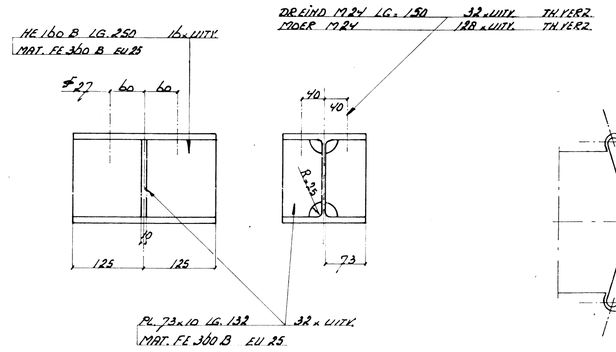


OVERZICHT
SCHAAL 1:250

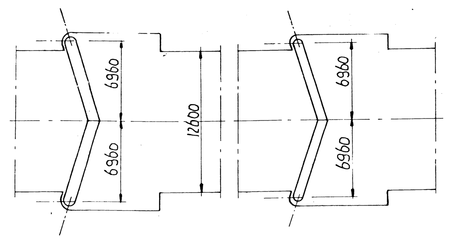


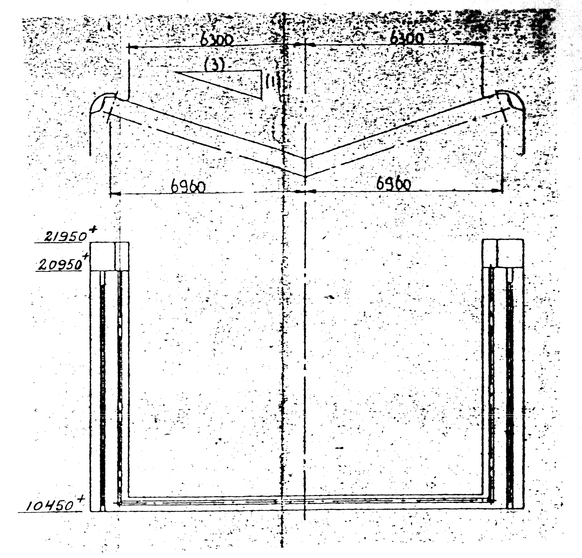

VERTICALE DEUR AANSLAG
2 x UITV A/S GET. 2 x UITV A/S SPIEG. T.B.V. BOVEN + BENEDEN HOEFD

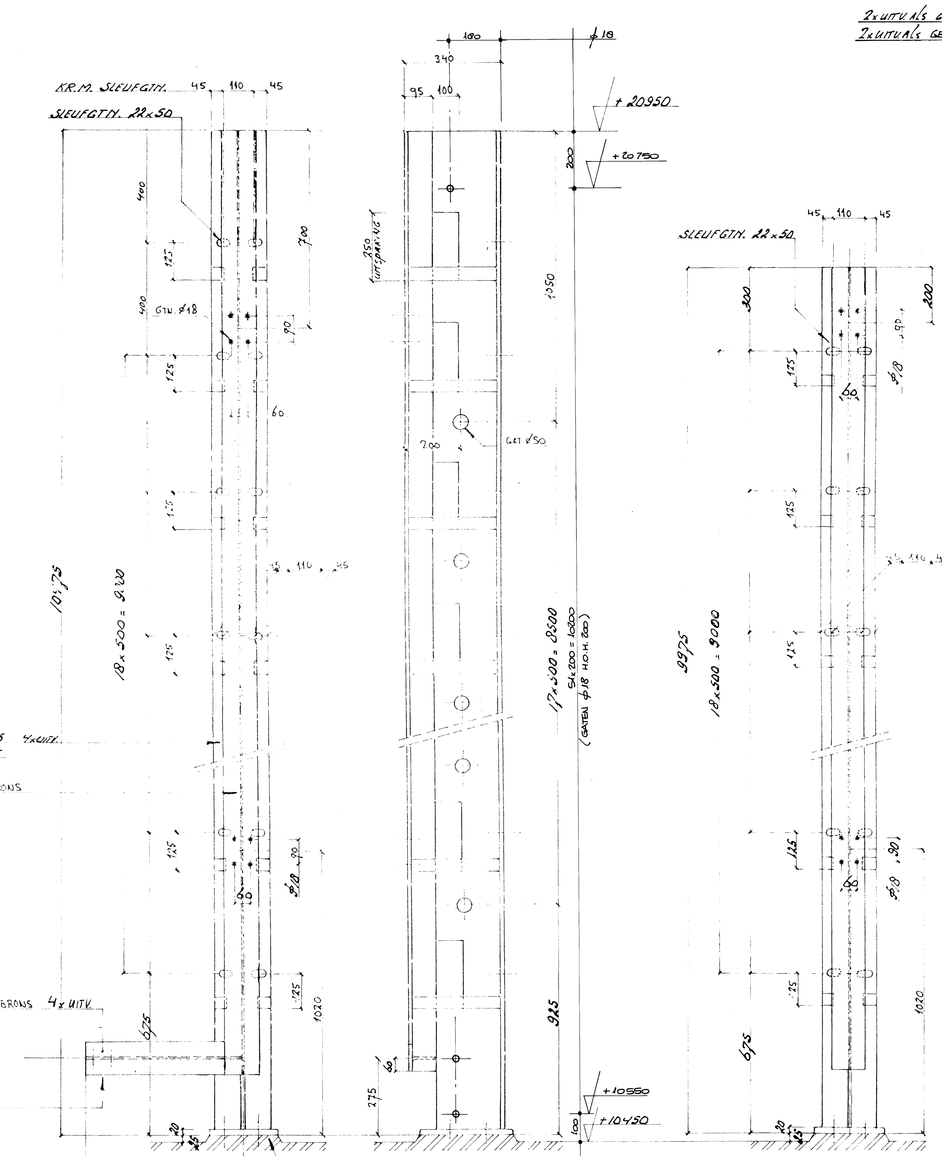

VERTICALE DEUR AANSLAG
2 x UITV A/S GET. T.B.V. BENEDEN HOEFD
2 x UITV A/S GET. T.B.V. BOVEN HOEFD

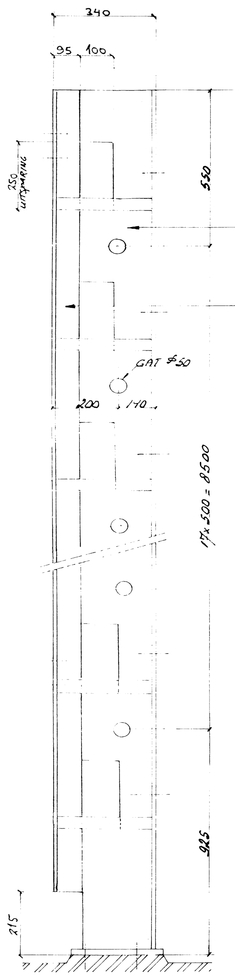

1/2 IPE 500 H. 245 LG. 9955 4x UITV.
MAT. FE 360 C EU 25


T 95 LG. 9760 MAT. AL BRONS 4x UITV.


BESTEKSPOSTNR. 41.41.60 VERTICALE AANSLAGEN
BESTEKSPOSTNR. 41.41.50 HORIZONTALE AANSLAGEN


MATERIAAL AL BR CuAl10Ni VLOG DIN 17665
MATERIAAL FE 360 EU 25
BOUTKWALITEIT 8.8 TENZIJ ANDERS VERMELD IS
ALLE LASWERK EN S TENZIJ ANDERS VERMELD IS
VERCHECK VLOG NEN 3540

CONSERVERING STALEN ONDERDELEN VERT. EN HOR. DEURAANSLAGEN
- STRALEN SA 2
- 1 LAAG EPOXYLAAG 75 µM


CONSERVERING STELCONSTRUCTIE
- STRALEN SA2
- 1 LAAG ZF HIO PRIMER 70 µM

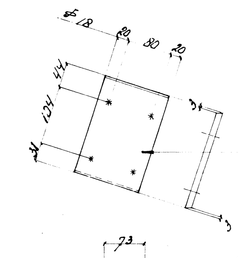


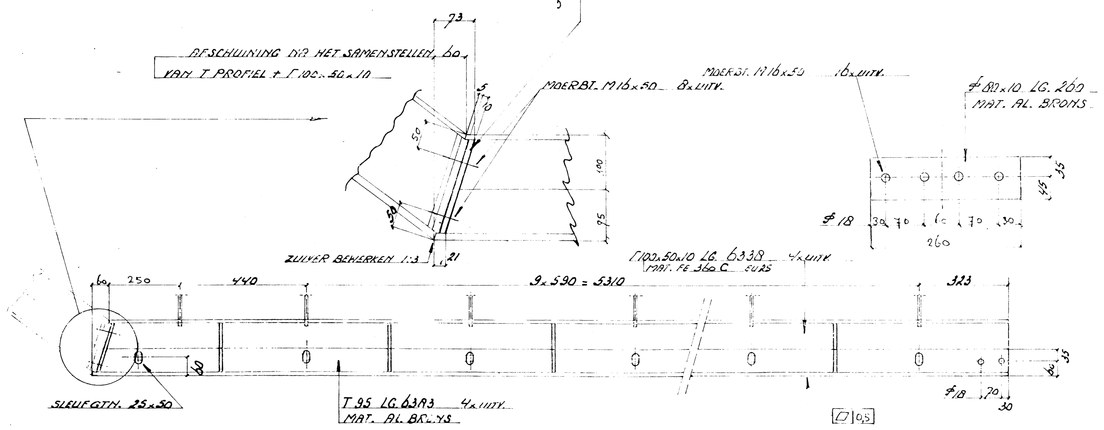

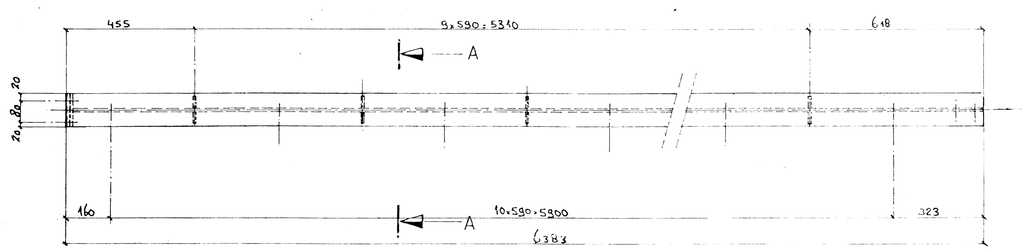


T 95 LG. 5115 MAT. AL BRONS 4x UITV.

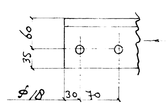

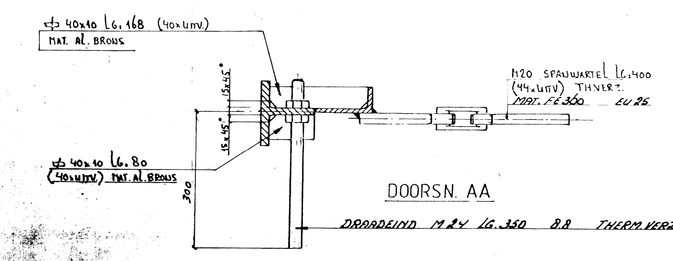

HORIZONTALE DEURAANSLAG
2 x UITV. ALS GET / 2 x UITV. ALS SPIEGELB.

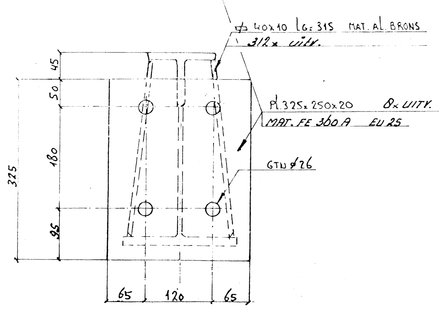

SEPT. 92 "REVISIE"

INDEX	DATUM	WIJZIGINGEN	DATUM GOEDGEKEURD	BRIEF

RIJKSWATERSTAAT DIRECTIE SLUIZEN EN STUWEN

Rijkskantorengebouw Westraven Utrecht-Z Postbus 20000 Code 3502LA Tel. 030-85.91.11

GESCHIKT VOOR UITVOERING	DATUM : 09-01-90	TEKENING NR. : ZW-061-208

ZUID-WILLEMSVAART
OMLEGGING HELMOND
SLUIS HELMOND

HOR. en VERT. DEURAANSLAGEN en ged. STELCONSTRUCTIE

Tijdelijke Vereniging
CFE - MBG
TERHULPSESTEENWEG, 164 B-1170 BRUSSEL - BELGIE
Tel.: 02/661.12.11 Telefax : 6607710

DATUM: 25-01-90	STUDIEDIENST CFE	NBWZ-1993-05058
SCH.: 1:5, 1:10	TERHULPSESTEENWEG 164 B-1170 BRUSSEL TEL.: 02/661.12.11	Directeur ir. M. LE BEGGE
OPP.: A0	MET DE MEDEWERKING VAN ORANJEWOUD BENELUXWEG 7 - POSTBUS 40 4900 AA OOSTERHOUT - TEL.: 01620-87000	
TEK.: J.M.		
ING.:		
NAG.:		