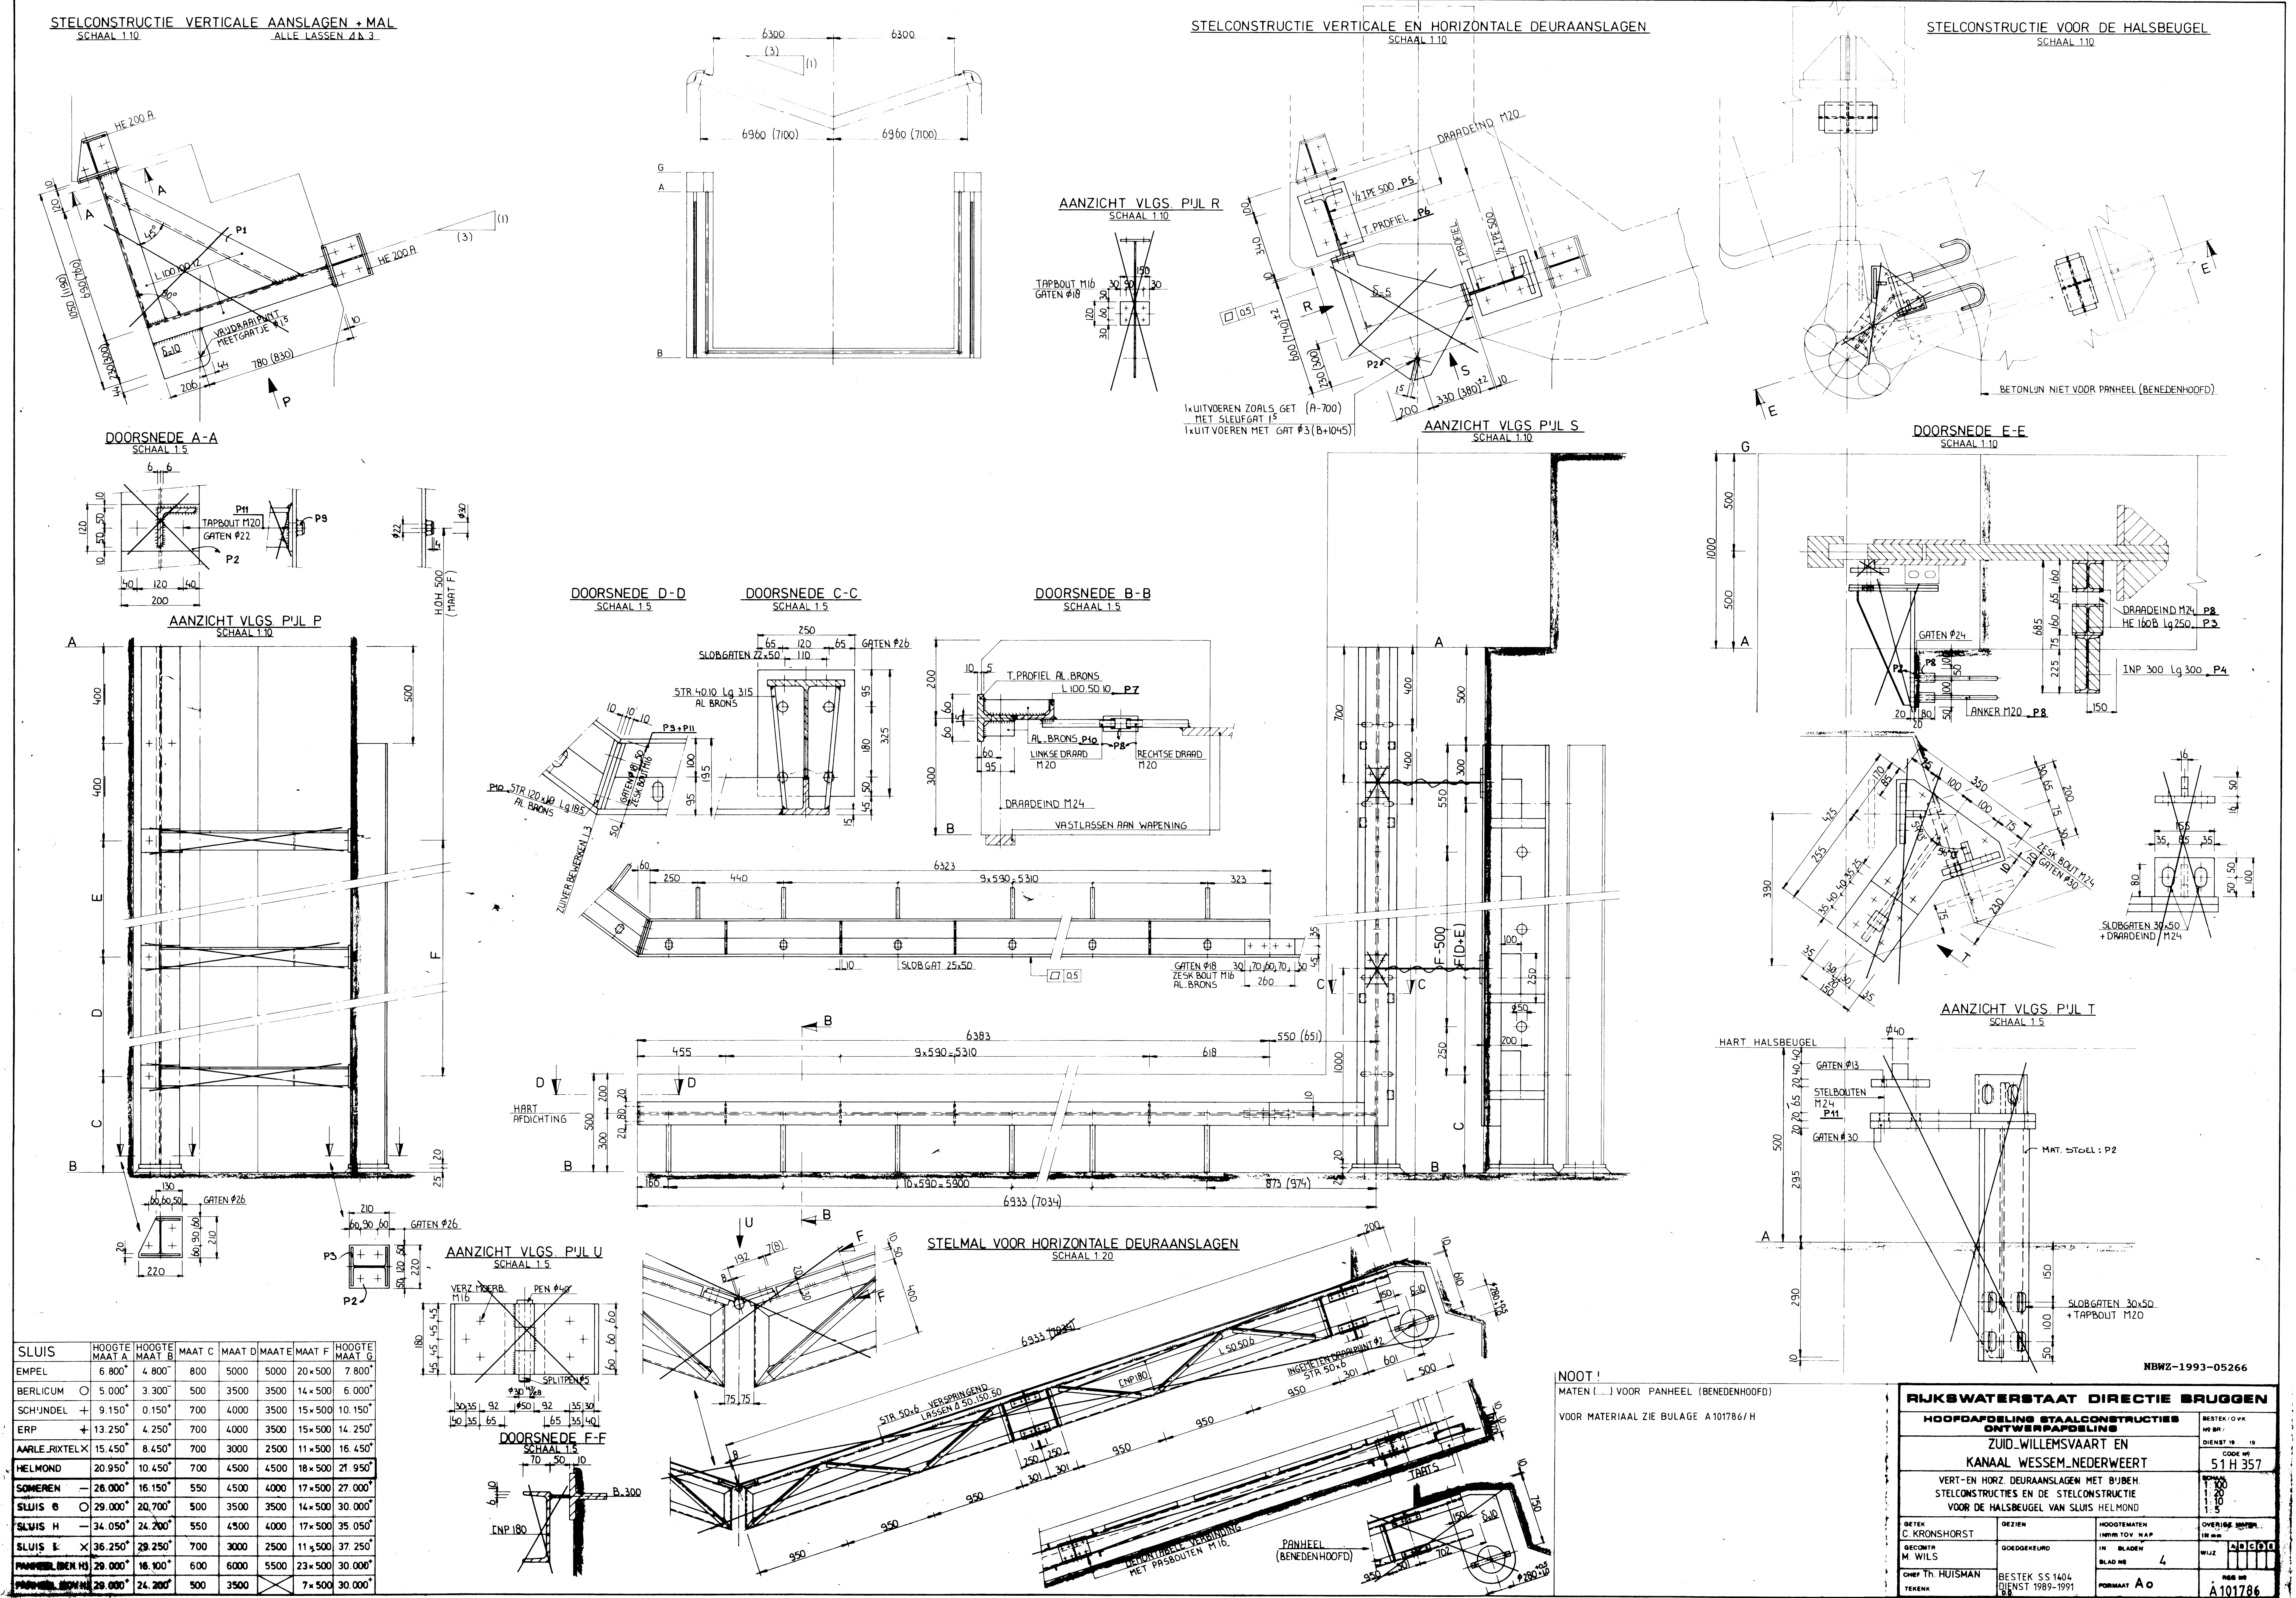

SLUIS		HOOGTE MAAT A	HOOGTE MAAT B	MAAT C	MAAT D	MAAT E	MAAT F	HOOGTE MAAT G
EMPEL		6.800⁺	4.800⁻	800	5000	5000	20×500	7.800⁺
BERLICUM	○	5.000⁺	3.300⁻	500	3500	3500	14×500	6.000⁺
SCHIJNDEL	+	9.150⁺	0.150⁺	700	4000	3500	15×500	10.150⁺
ERP	+	13.250⁺	4.250⁺	700	4000	3500	15×500	14.250⁺
AARLE_RIXTEL	×	15.450⁺	8.450⁺	700	3000	2500	11×500	16.450⁺
HELMOND		20.950⁺	10.450⁺	700	4500	4500	18×500	21.950⁺
SOMEREN	—	26.000⁺	16.150⁺	550	4500	4000	17×500	27.000⁺
SLUIS G	○	29.000⁺	20.700⁺	500	3500	3500	14×500	30.000⁺
SLUIS H	—	34.050⁺	24.200⁺	550	4500	4000	17×500	35.050⁺
SLUIS I	×	36.250⁺	29.250⁺	700	3000	2500	11×500	37.250⁺
PANHEEL (BEN. H)		29.000⁺	16.100⁺	600	6000	5500	23×500	30.000⁺
PANHEEL (BOV. H)		29.000⁺	24.200⁺	500	3500	╳	7×500	30.000⁺

NBWZ-1993-05266

NOOT!

MATEN (......) VOOR PANHEEL (BENEDENHOOFD)

VOOR MATERIAAL ZIE BIJLAGE A101786/H

RIJKSWATERSTAAT DIRECTIE BRUGGEN

HOOFDAFDELING STAALCONSTRUCTIES
ONTWERPAFDELING

ZUID_WILLEMSVAART EN
KANAAL WESSEM_NEDERWEERT

VERT.-EN HORZ. DEURAANSLAGEN MET BIJBEH.
STELCONSTRUCTIES EN DE STELCONSTRUCTIE
VOOR DE HALSBEUGEL VAN SLUIS HELMOND

BESTEK/O.V.K
NO BR/
DIENST 19 19
CODE NO 51 H 357
SCHAAL 1:100 1:20 1:10 1:5

GETEK C. KRONSHORST
GEZIEN
HOOGTEMATEN IN mm TOV NAP
OVERIGE MATEN IN mm
GECONTR M. WILS
GOEDGEKEURD
IN BLADEN
BLAD NO 4
WIJZ A B C D E
CHEF Th. HUISMAN
TEKENK
BESTEK SS 1404
DIENST 1989-1991
FORMAAT A0
REG NO A101786