
nummer A 102972

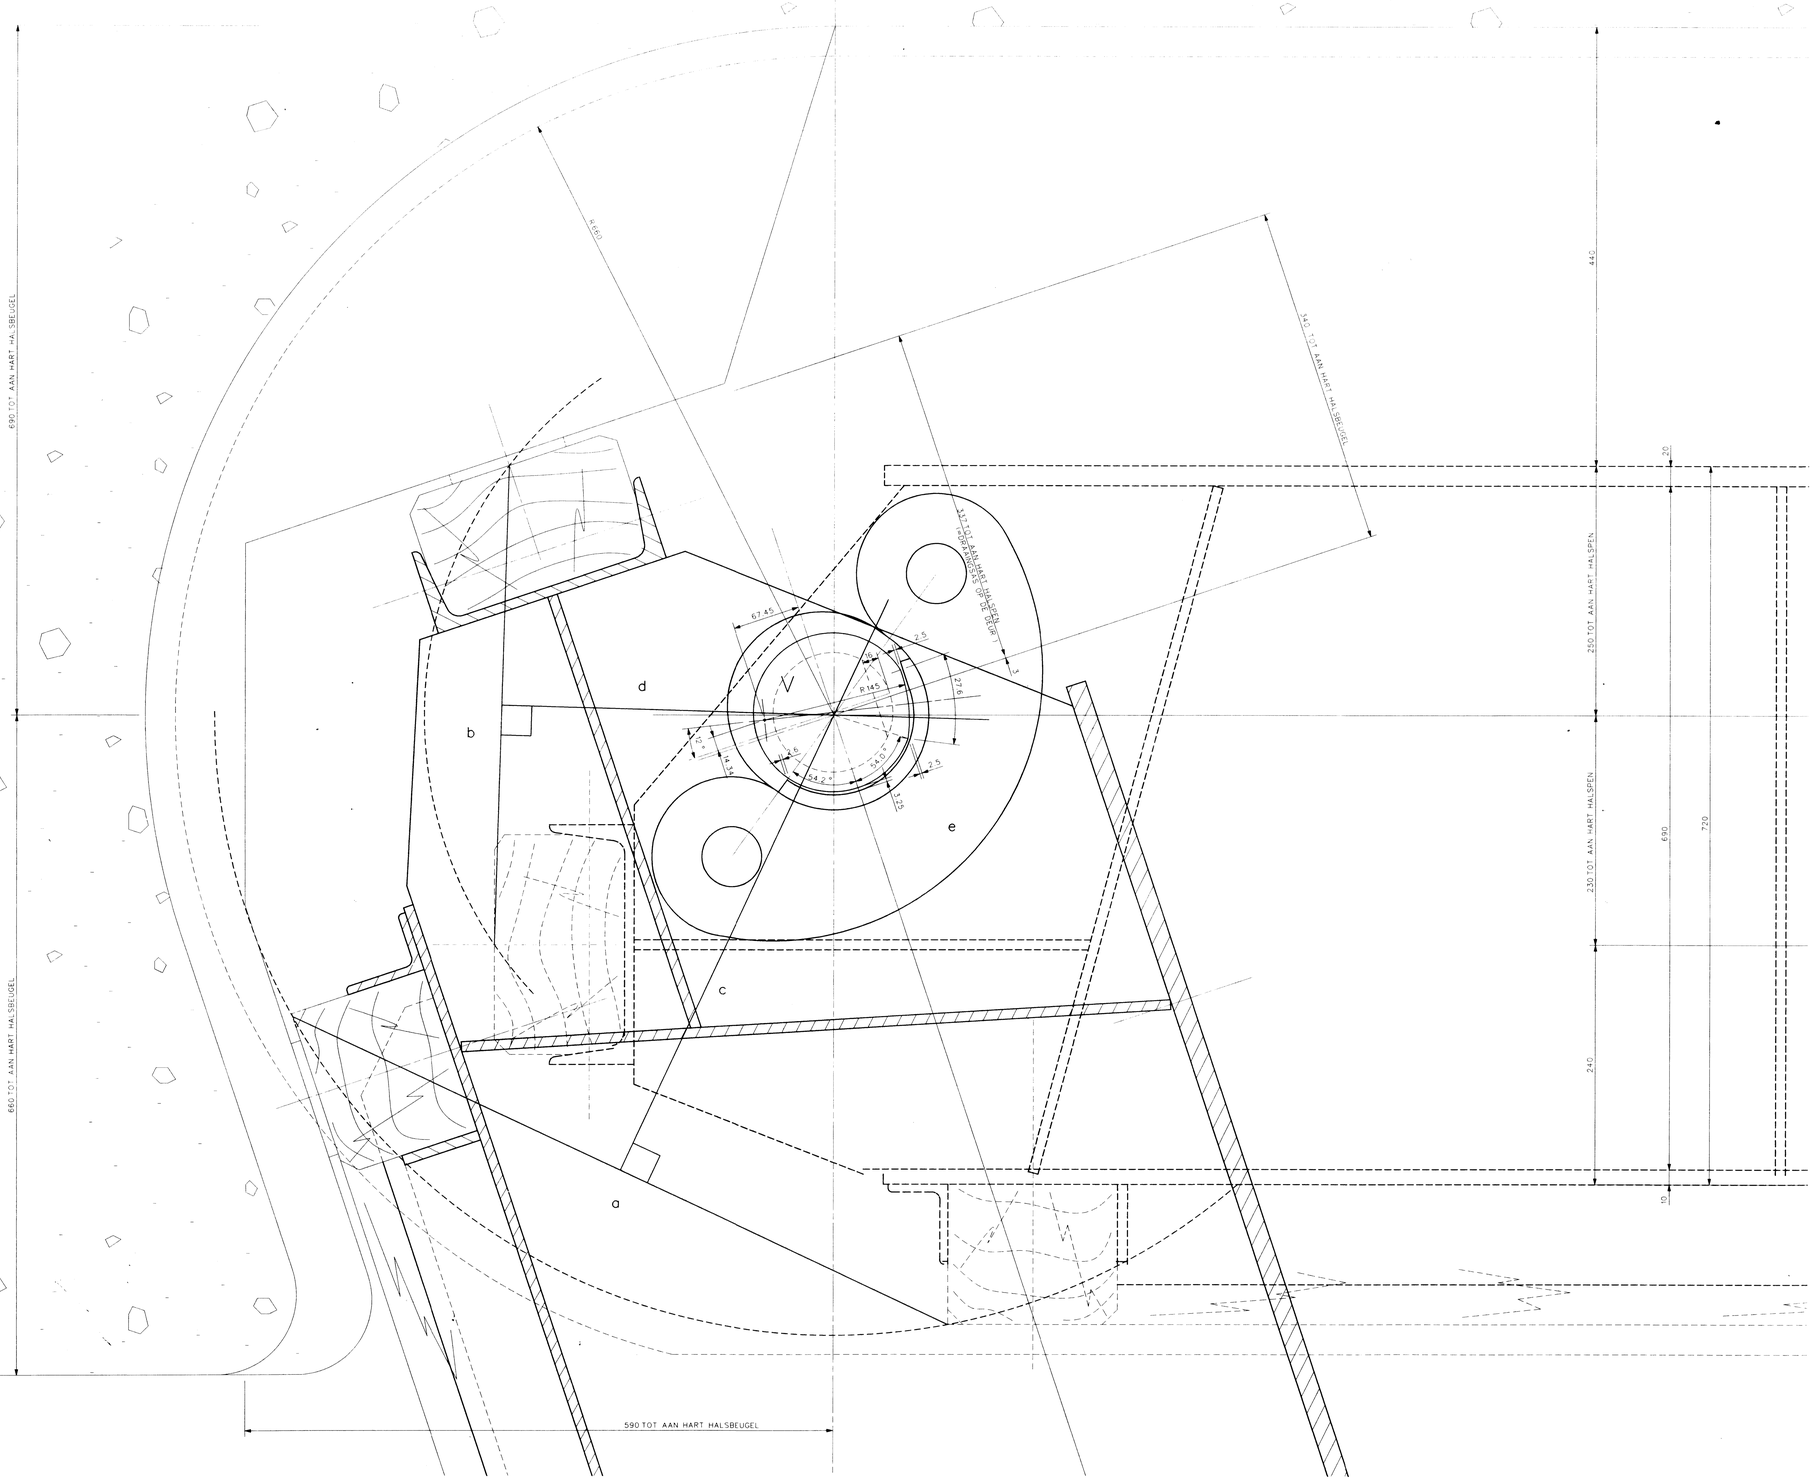

F		
E		
D		
C		
B		
A		NBWZ-1993-05272
LETTER	DATUM	OMSCHRIJVING VAN DE WIJZIGING

RIJKSWATERSTAAT DIRECTIE BRUGGEN
HOOFDAFDELING
STAALBOUW , WERKTUIGBOUW EN ELEKTROTECHNIEK
Afdeling – Staalbouw SSXX

KWKOMSCHR. SLUIS IN DE ZUID-WILLEMSVAART. KWKID –
KWDOMSCHR. SLUIS HELMOND. (DE) KWDID
HOOFDONDERDEEL PUNTDEUREN BOVEN- EN BENEDENHOOFD.

Projectleiding ontwerp
Pl. A.D. Klap

Constructiebureau
Hoofd Th. Huisman
Proj.beh.
Groepsl.
Constr.tek. M. Thuis

Constructie onderdeel
Titel VRIJDRAAIPUNT

Tek. nummer A 102972
D A B C D E F G H
Project nummer 1072
Top.code nummer 51H-357
Blad nummer 10

School 1: 5 1: 1: 1: 1:
Datum wijz.0 260190 Formaat A0