
C = Draaipunt deur


Voor detailtekening van schuifbewegingswerk zie tek. NBDW-2000-48072

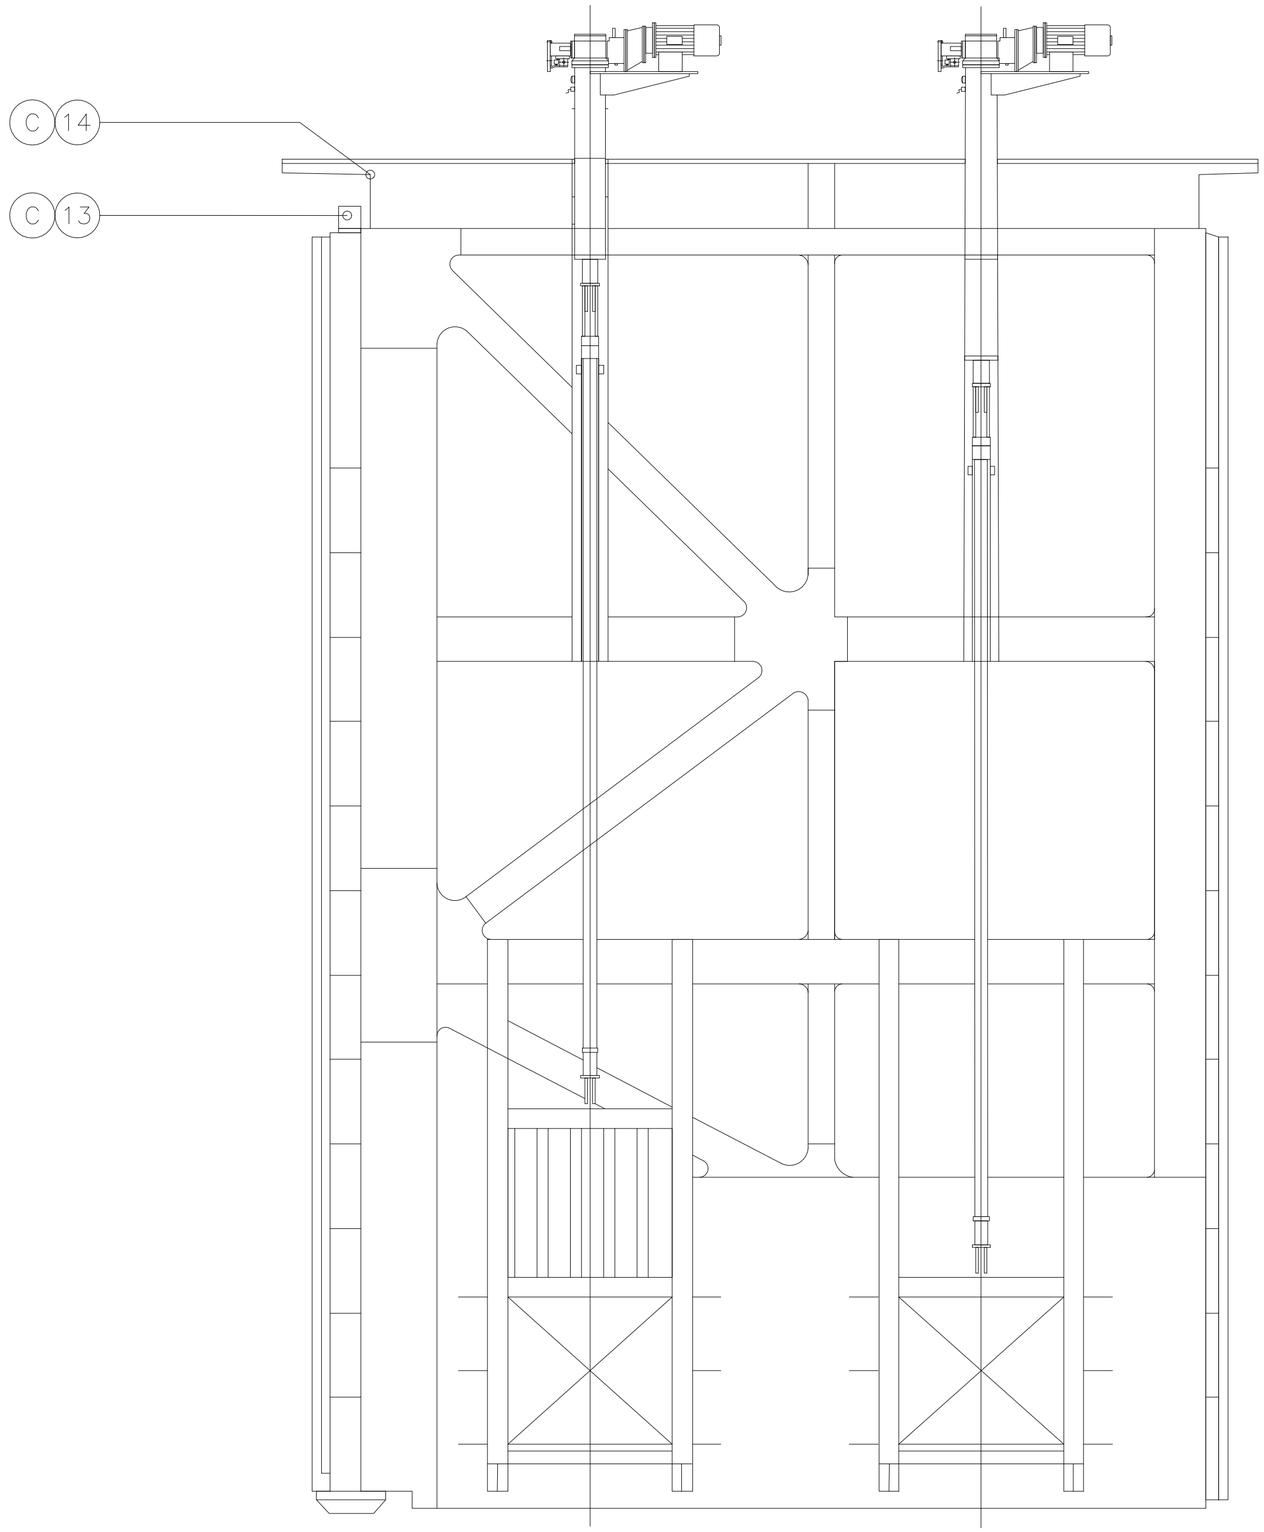

1	2	3	4	5	6	7	8	9	10	11	12	13	14	15	16	17	18	19	20

C = Draaipunt deur

Voor detailtekening van schuifbewegingswerk zie tek. NBDW-2000-48072

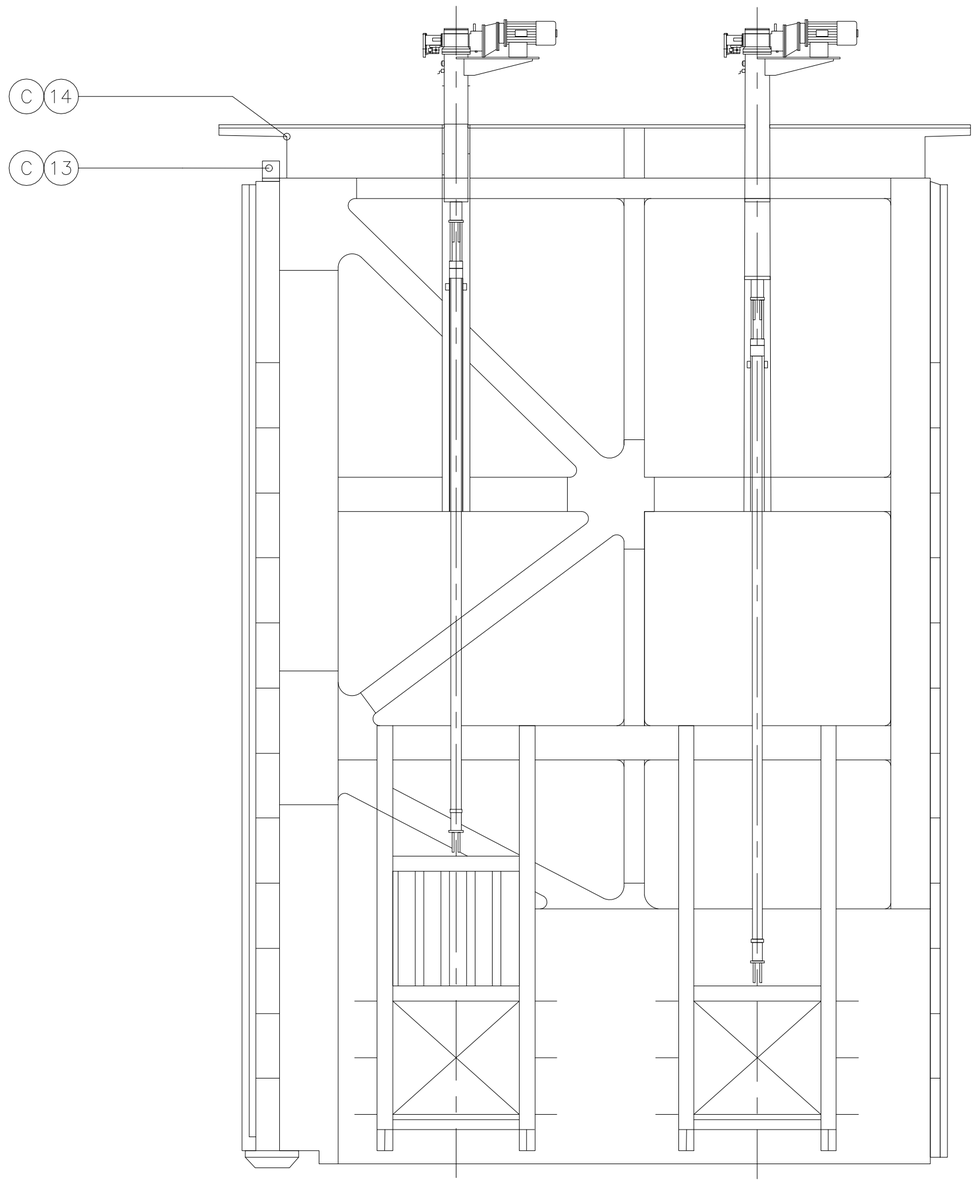

Rijkswaterstaat Directie Noord Brabant	Project: ZUID-WILLEMSVAART	Plaatscode: —	Deelproj. SLUIS HELMOND	Reg.nr. NBDW200248071	Deelproj | Deelinst | Soort nr | Blad nr	Form
		Datum: 04-12-2002	Deelinst. DEUR EN SCHUIFBEWEGINGSWERK	Wijziging 0 | 31.01.2020 | -	— = — · —	A3
			Soort tek. SMEERSCHEMA			