


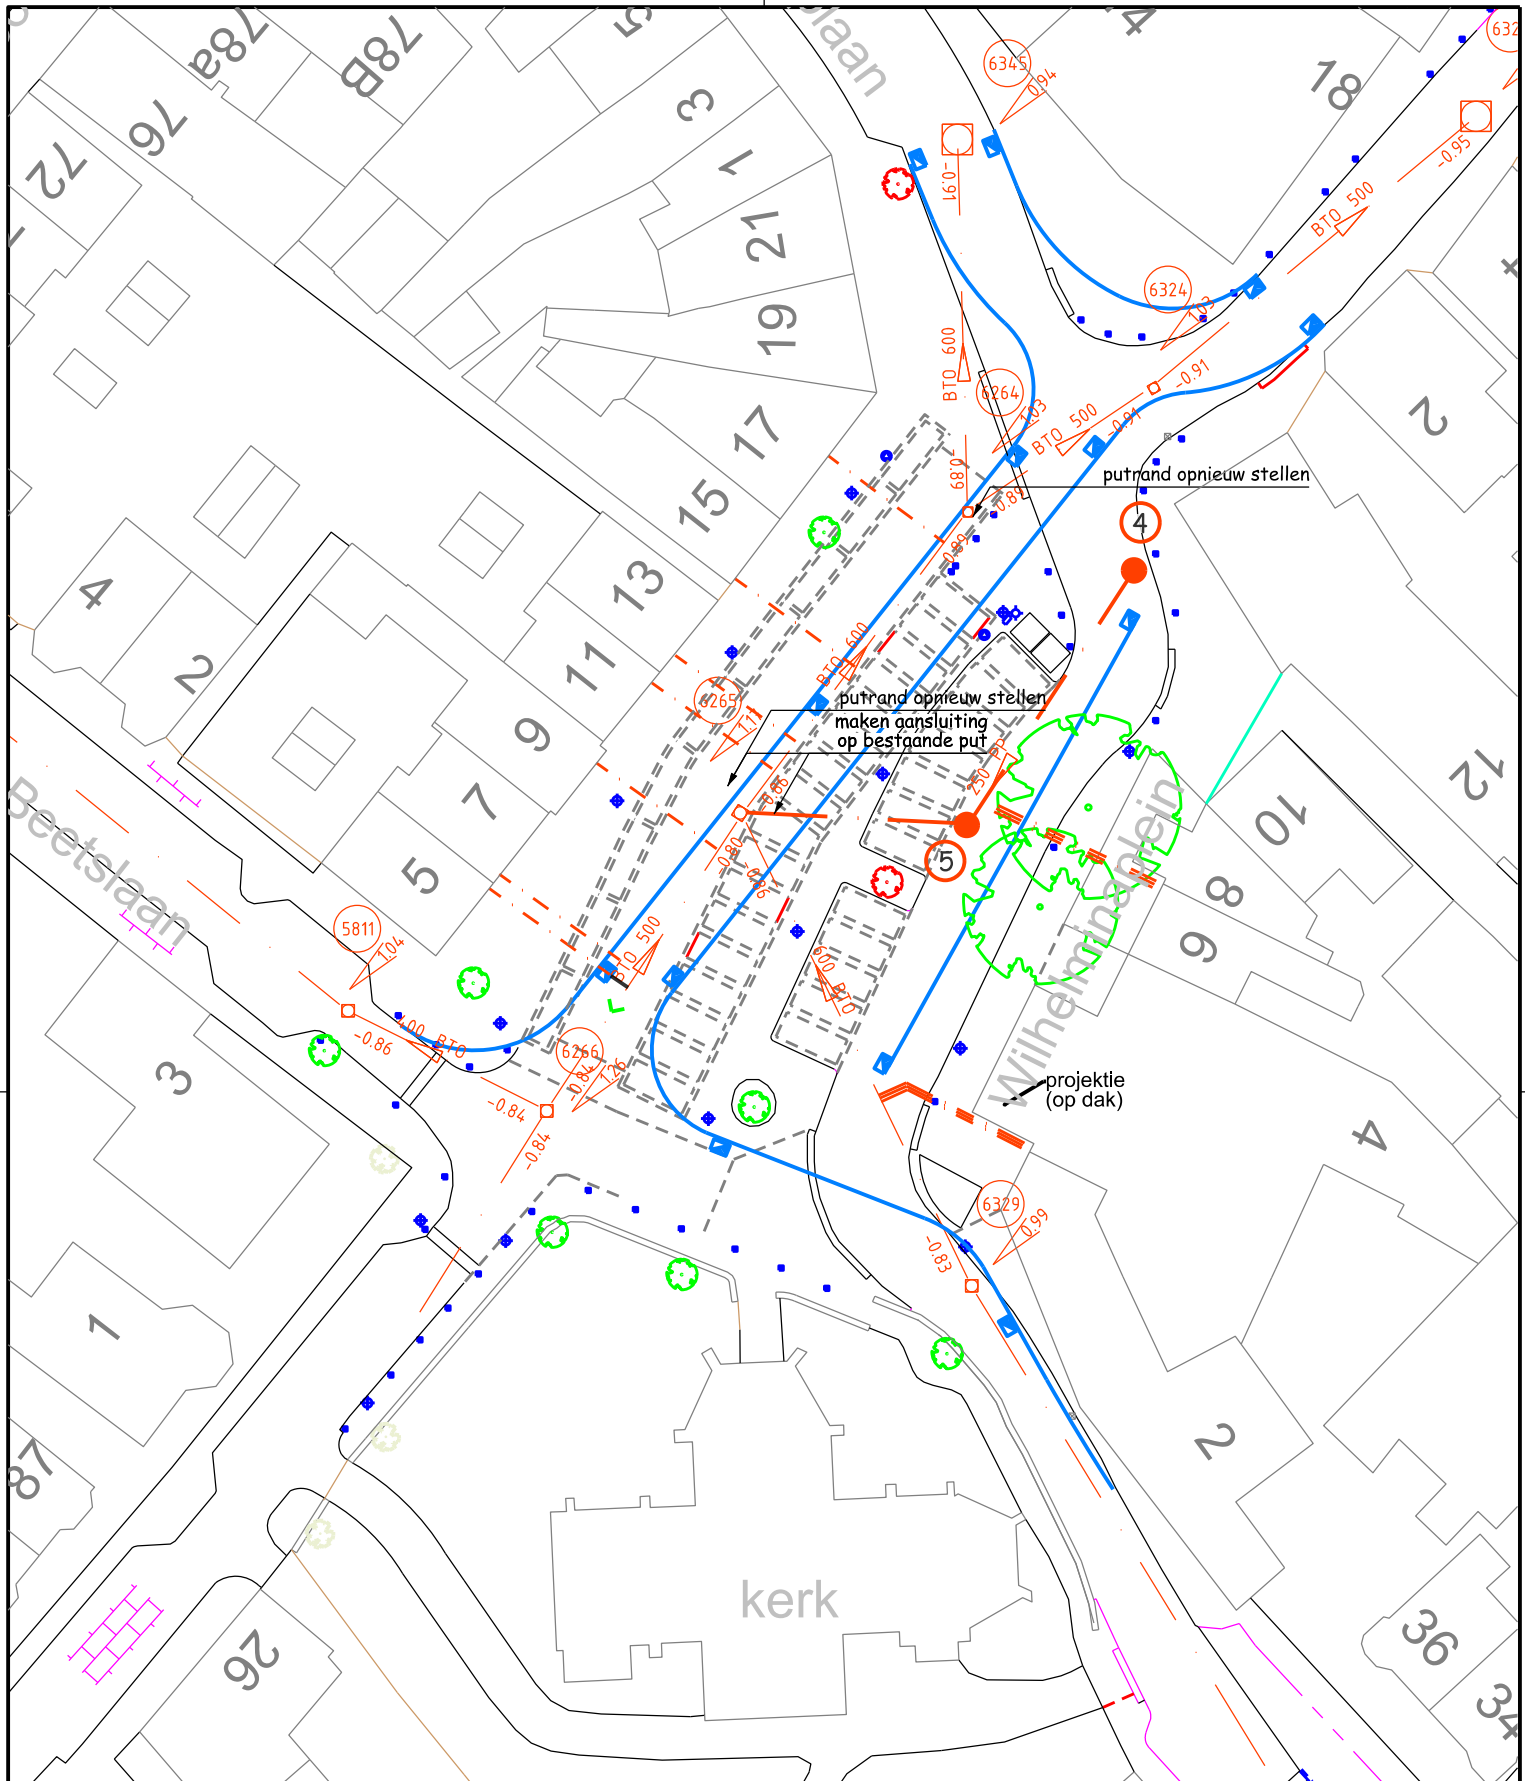

GEMEENTE HEEMSTEDE

Sector Ruimte

WILHELMINAPLEIN

Voorlopig ontwerp



Besteknummer:

Tekeningnummer:

Bladnummer van bladen:

Tekening formaat:

Tekenaar:

RdW

Schaal:

Datum:

november 2016