




Aanzicht inlaatconstructie
SCHAAL 1:50

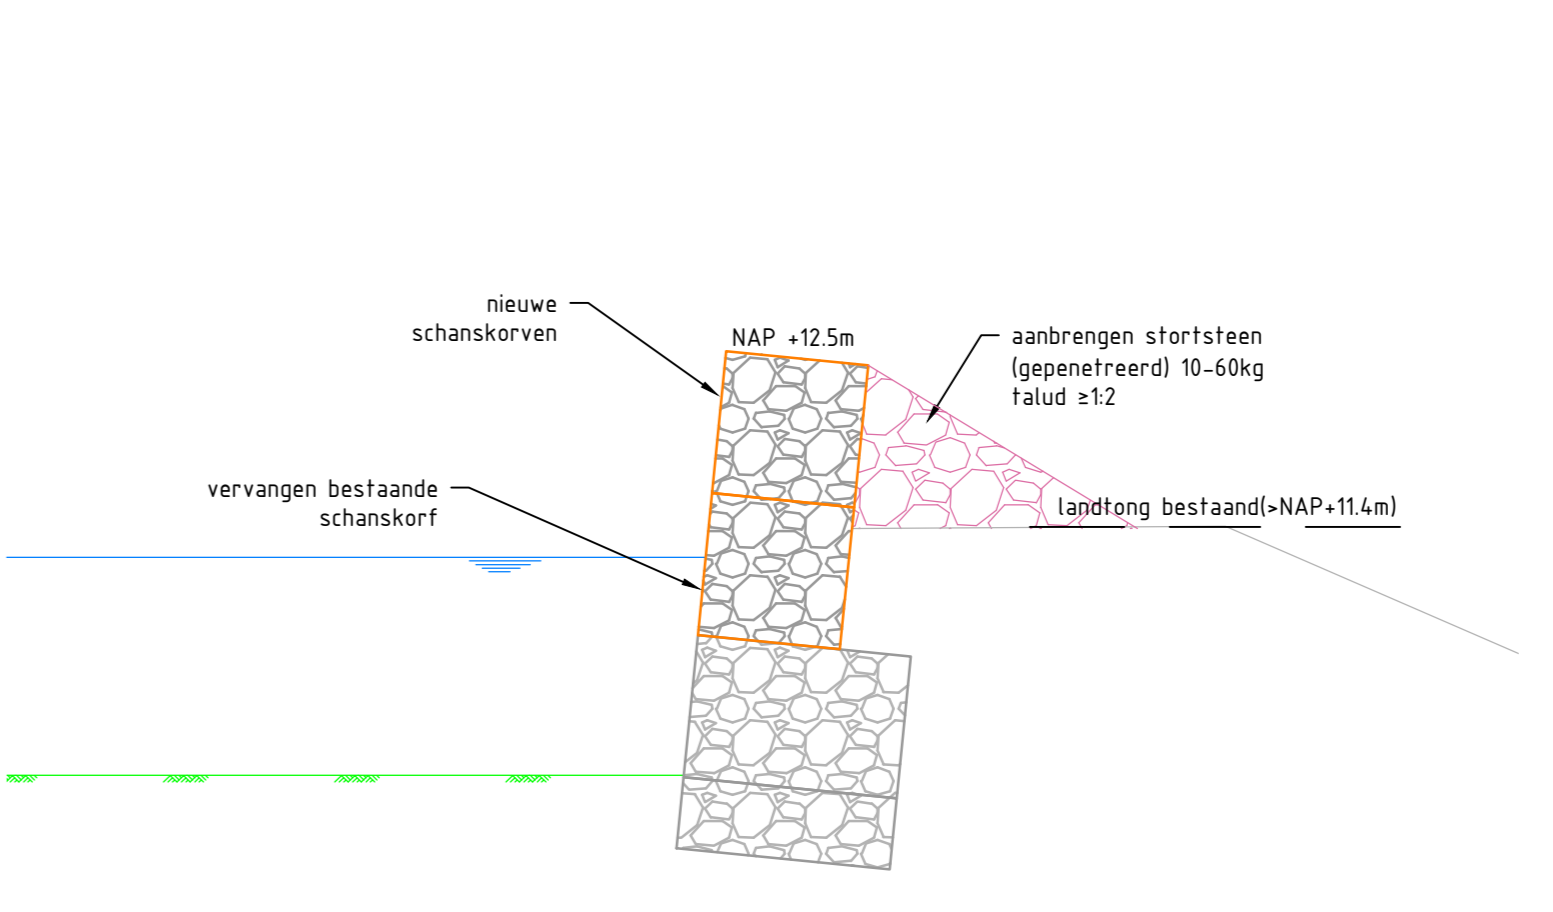

Doorsnede aanbrengen extra schanskorf landtong
SCHAAL 1:50

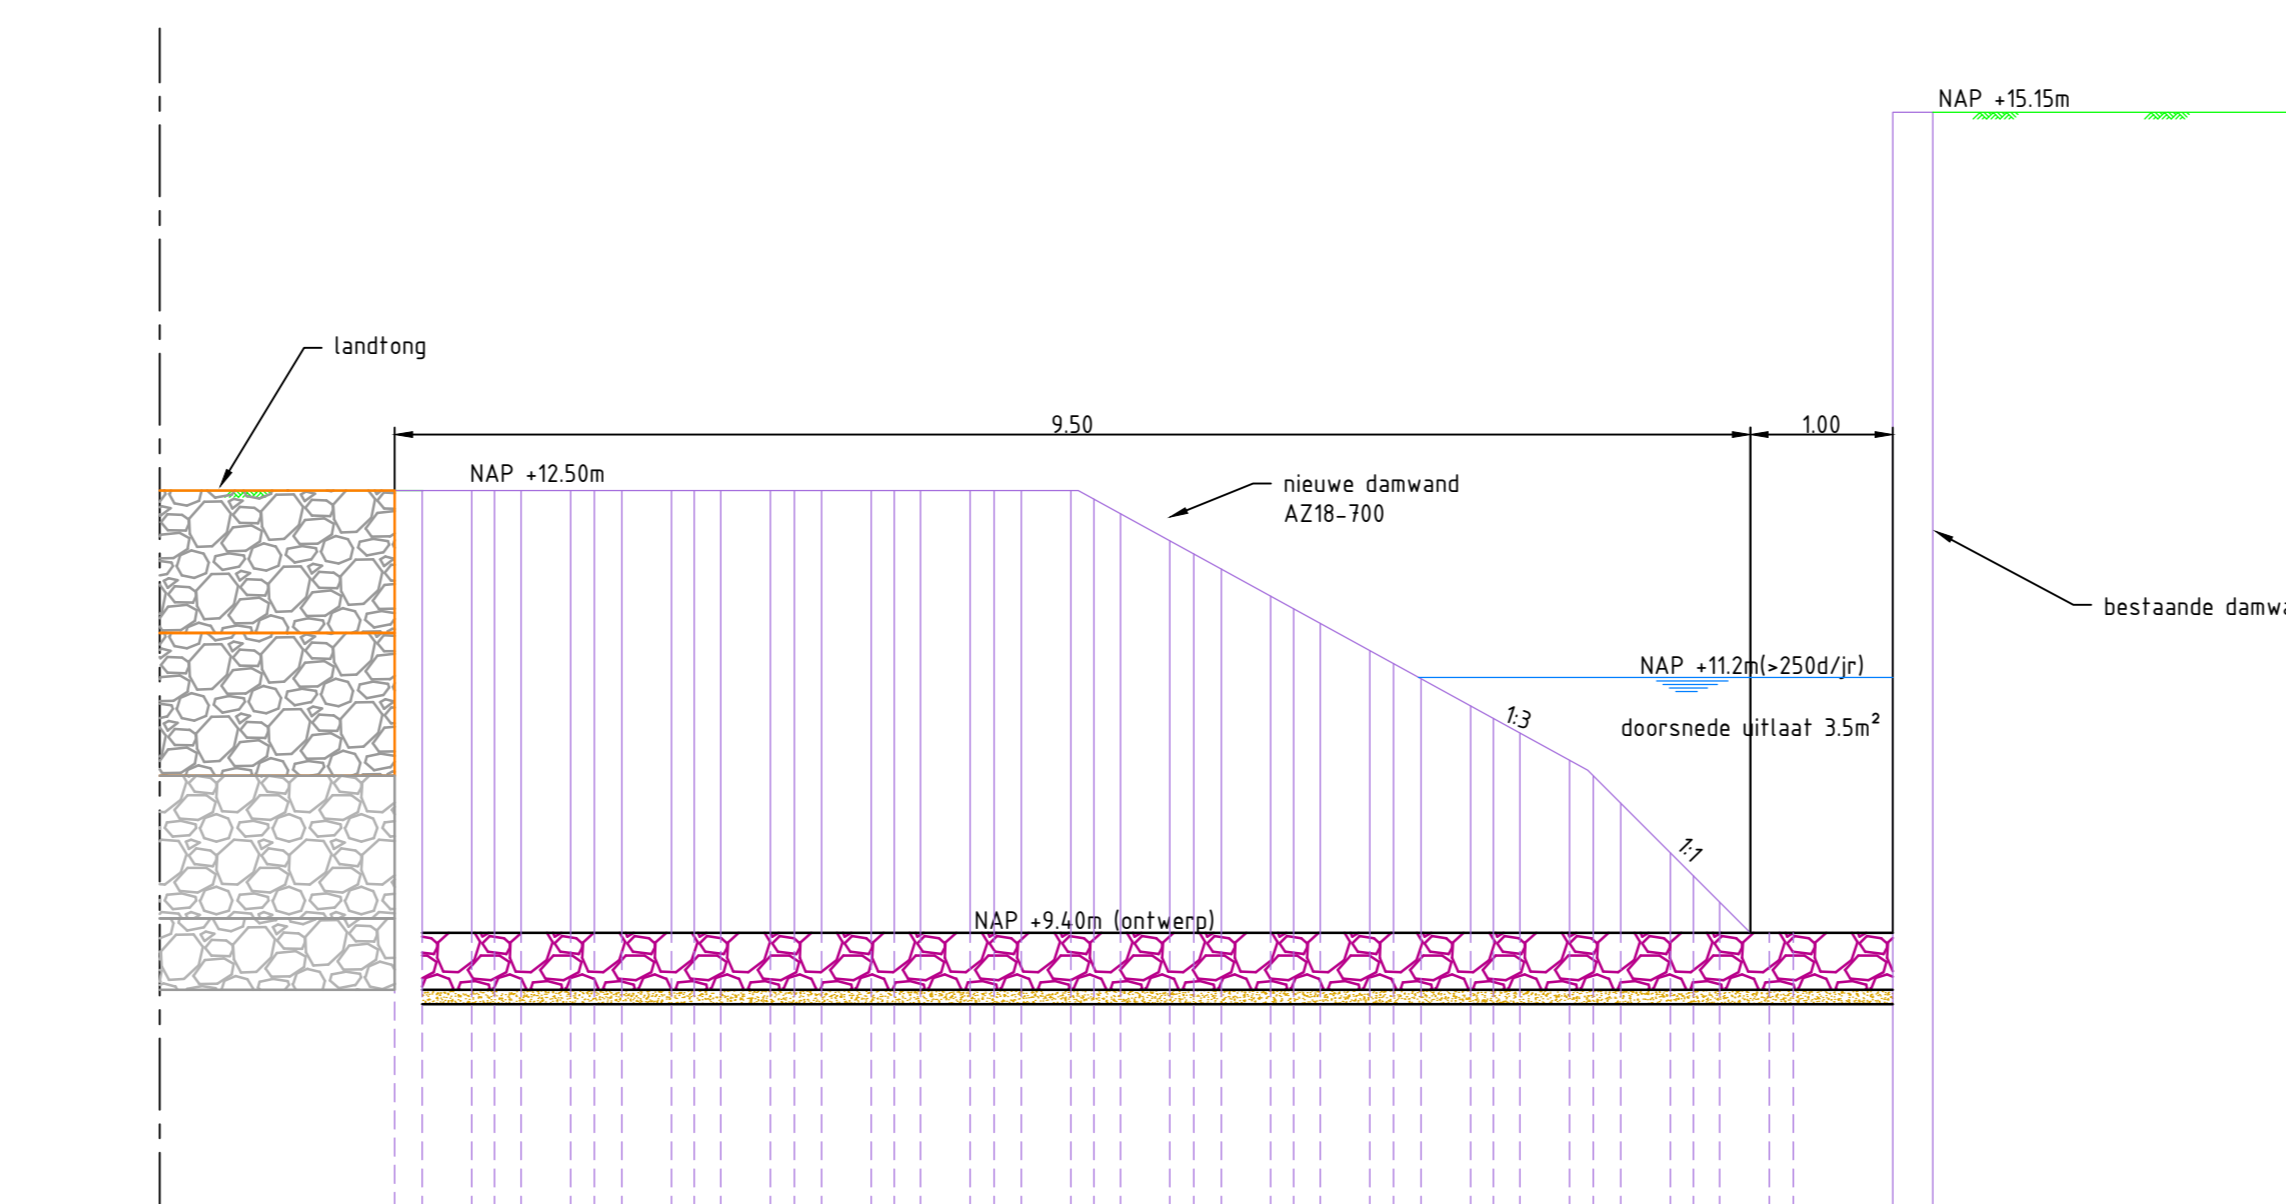

Aanzicht uitlaatconstructie
SCHAAL 1:50

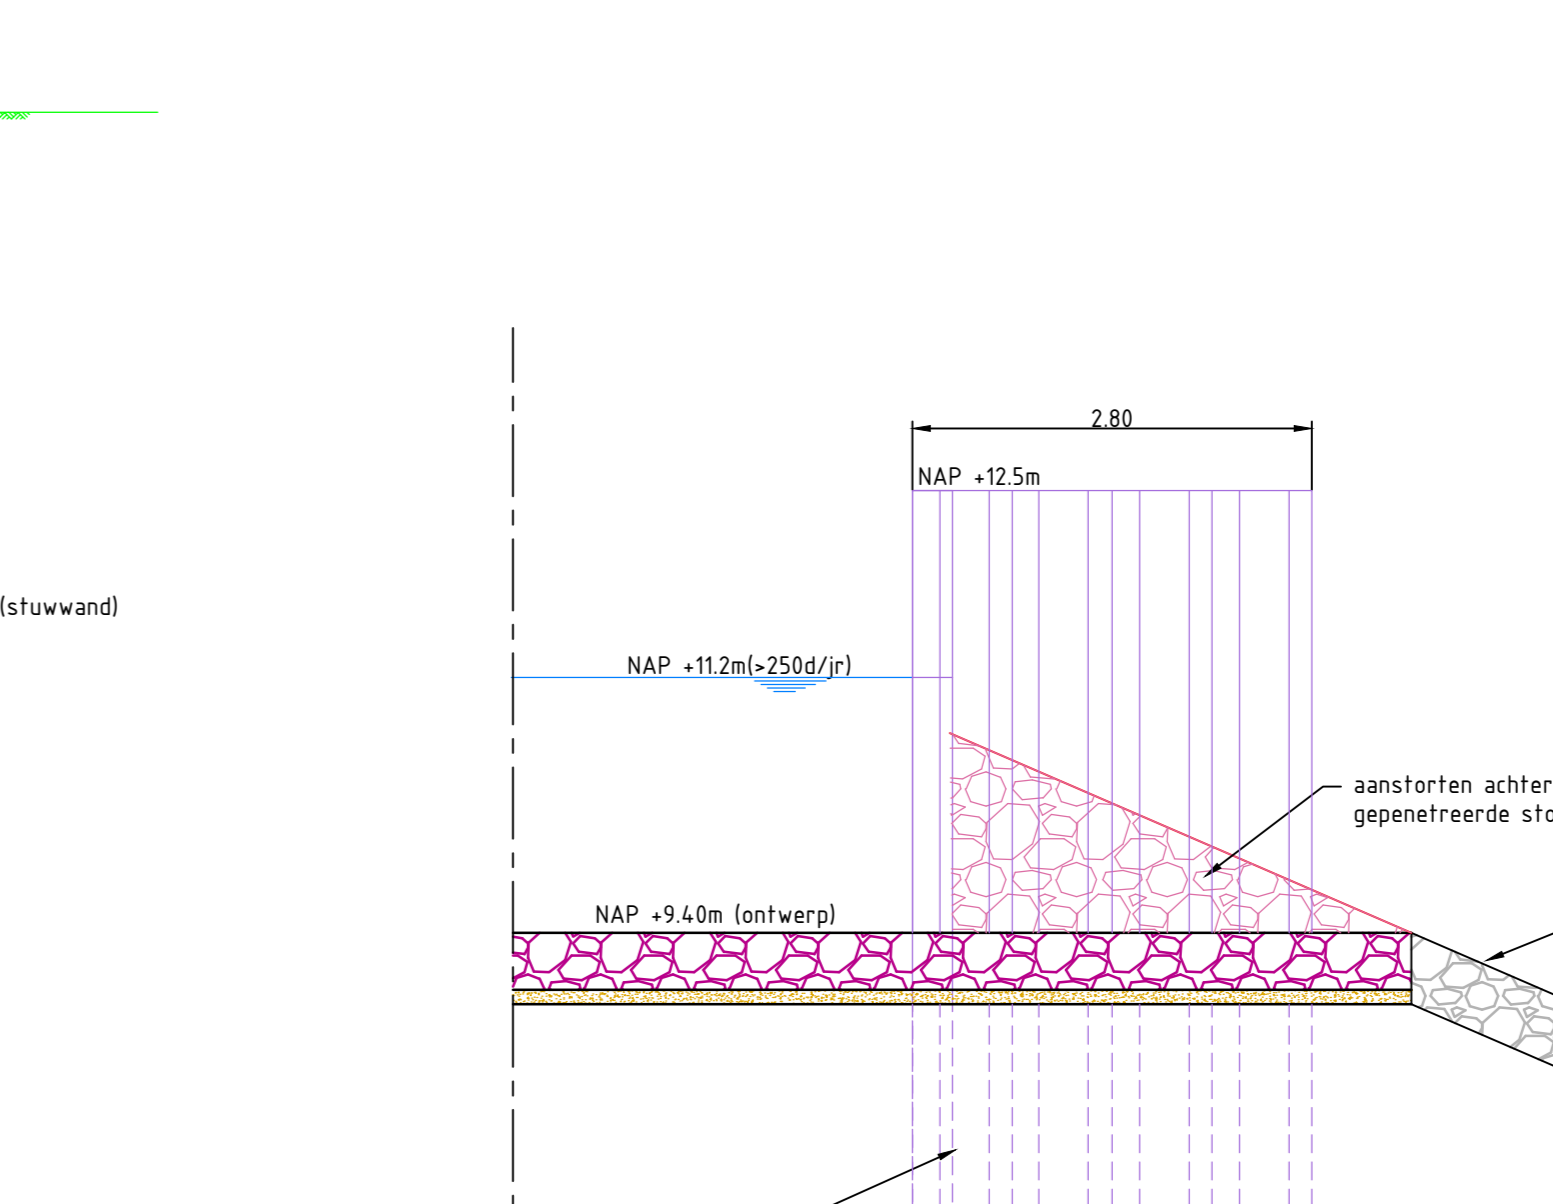

Doorsnede drempel
SCHAAL 1:50

Referentiebestanden & xrefs:
- XREF-BGT-grip

Algemene opmerkingen:
- Haten in meters, tenzij anders aangegeven
- Materiaalmaat in mm, tenzij anders aangegeven
- Diameter in mm, tenzij anders aangegeven
- Hoogtemaatvoering in meters, i.o.v. NAP
- Hoeken aangegeven in graden
- Coördinaten in meters i.o.v. rijkswaterstaatsnet

22	Aanvragen ontwerpsaans	23	24	25	26-03-2025
1.1	Damwanden	23	24	25	26-03-2025
1.2	Damwanden	23	24	25	26-03-2025
