
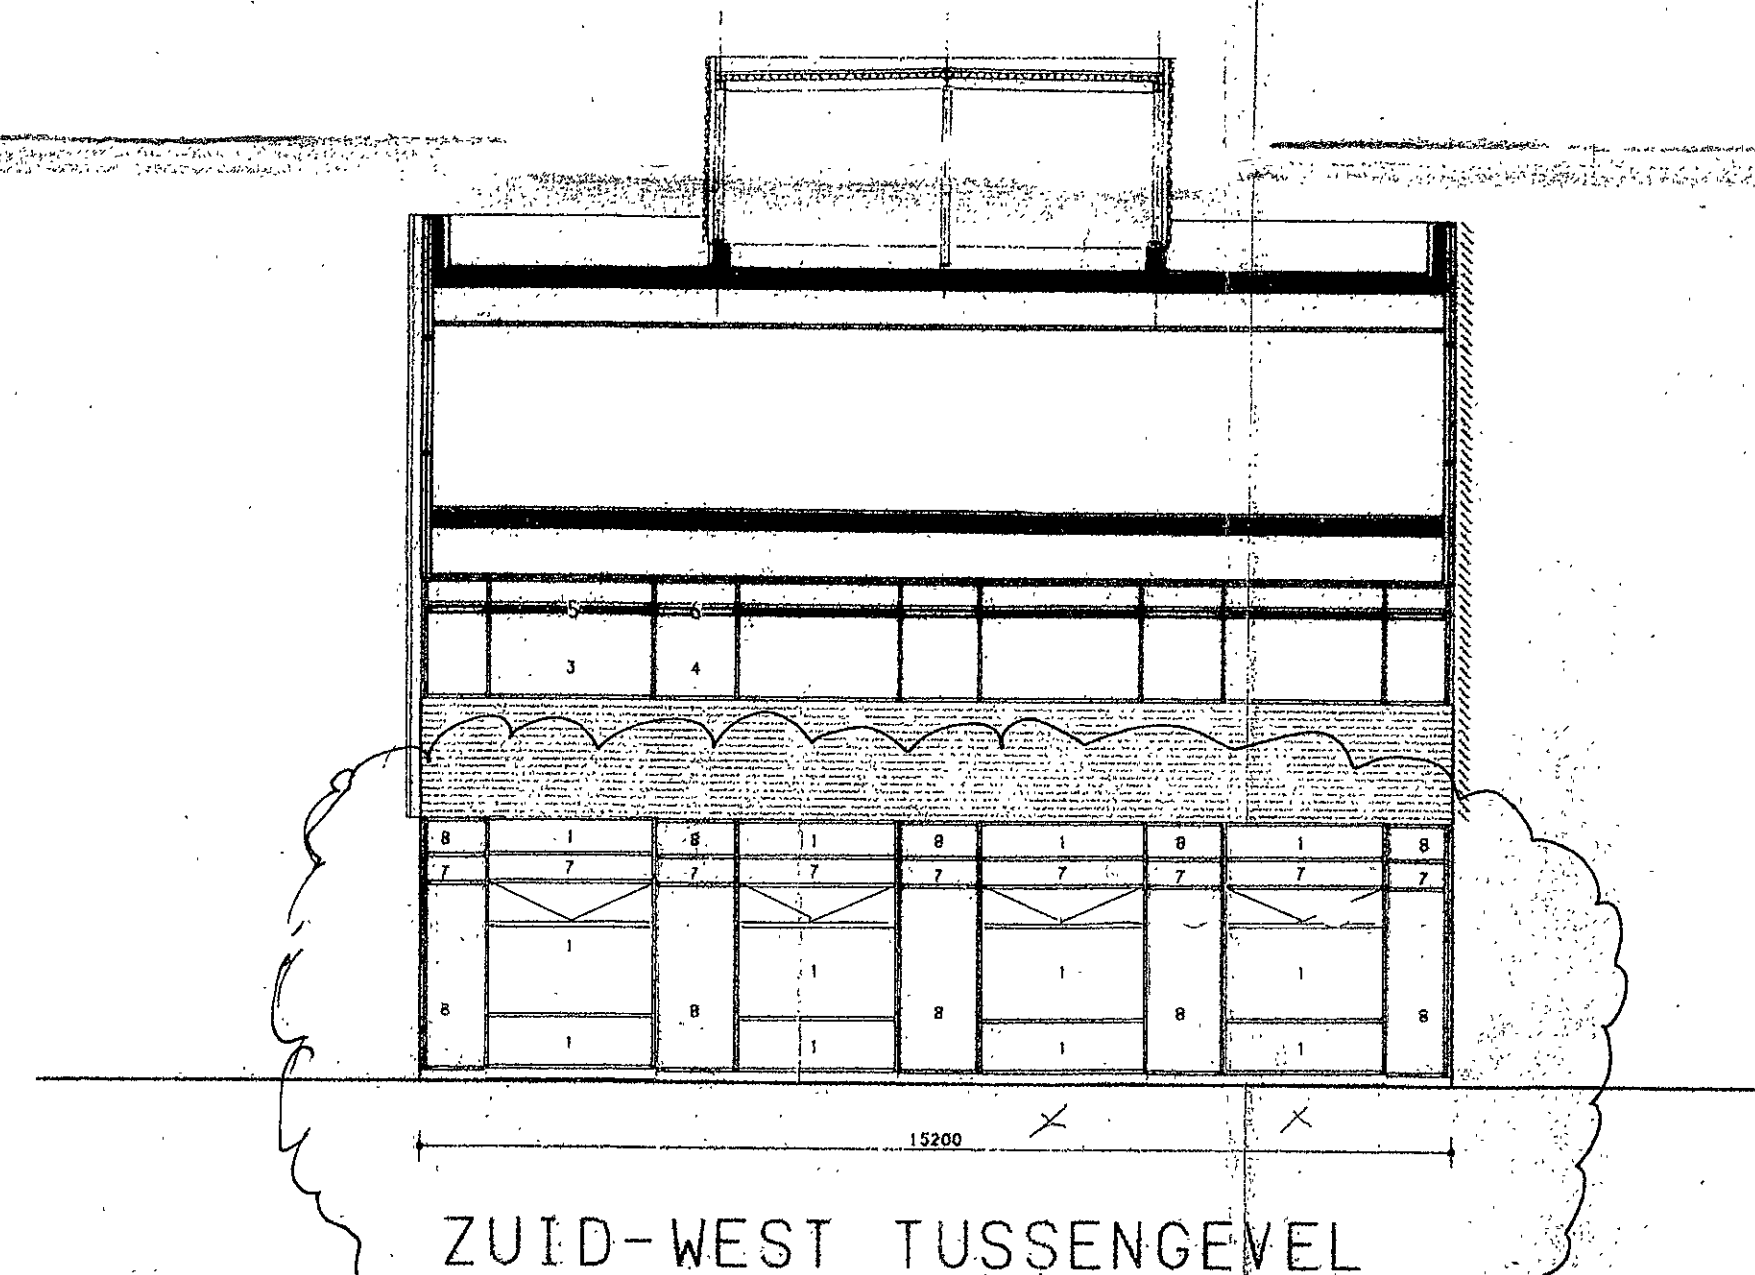
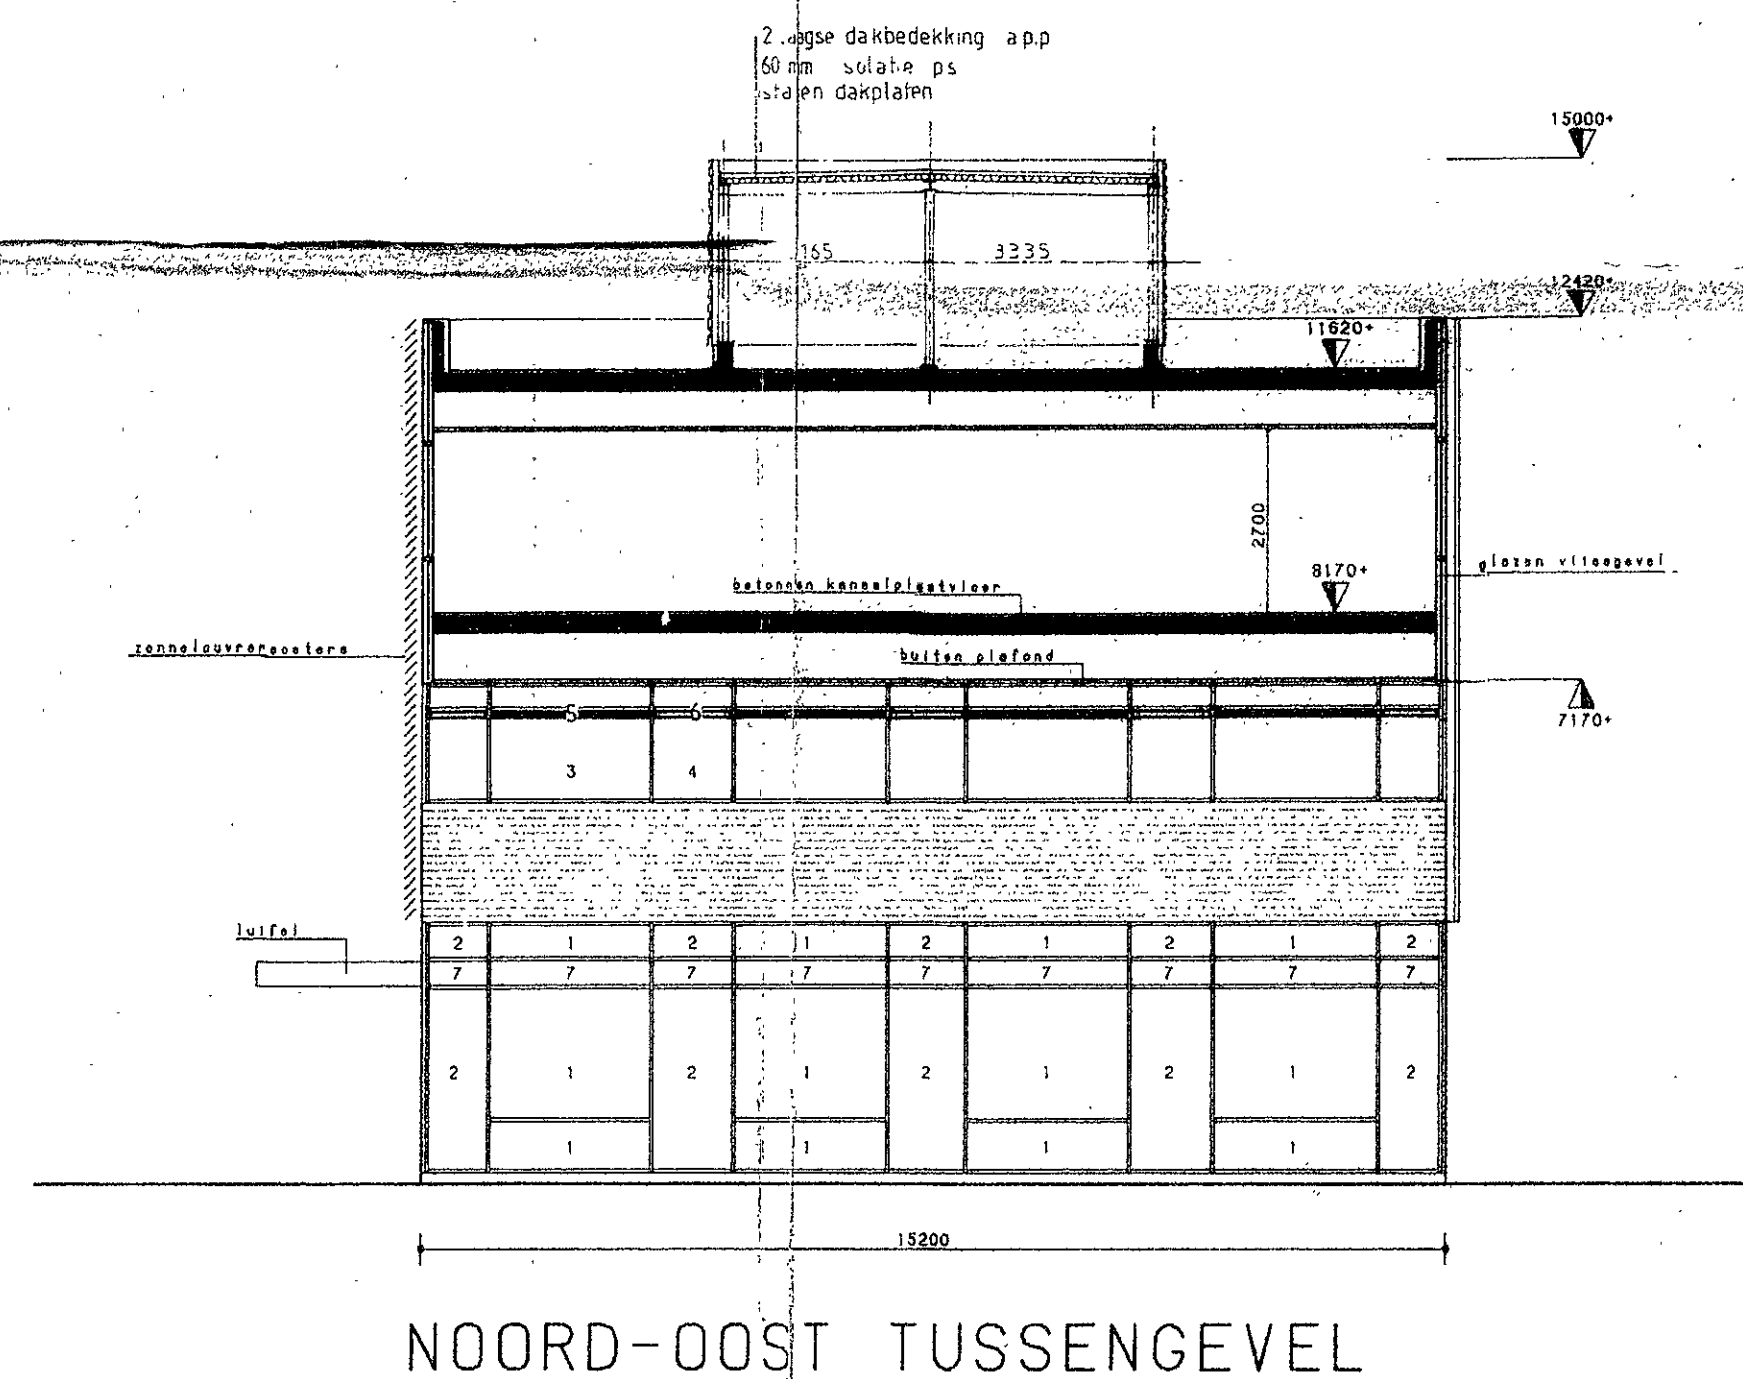
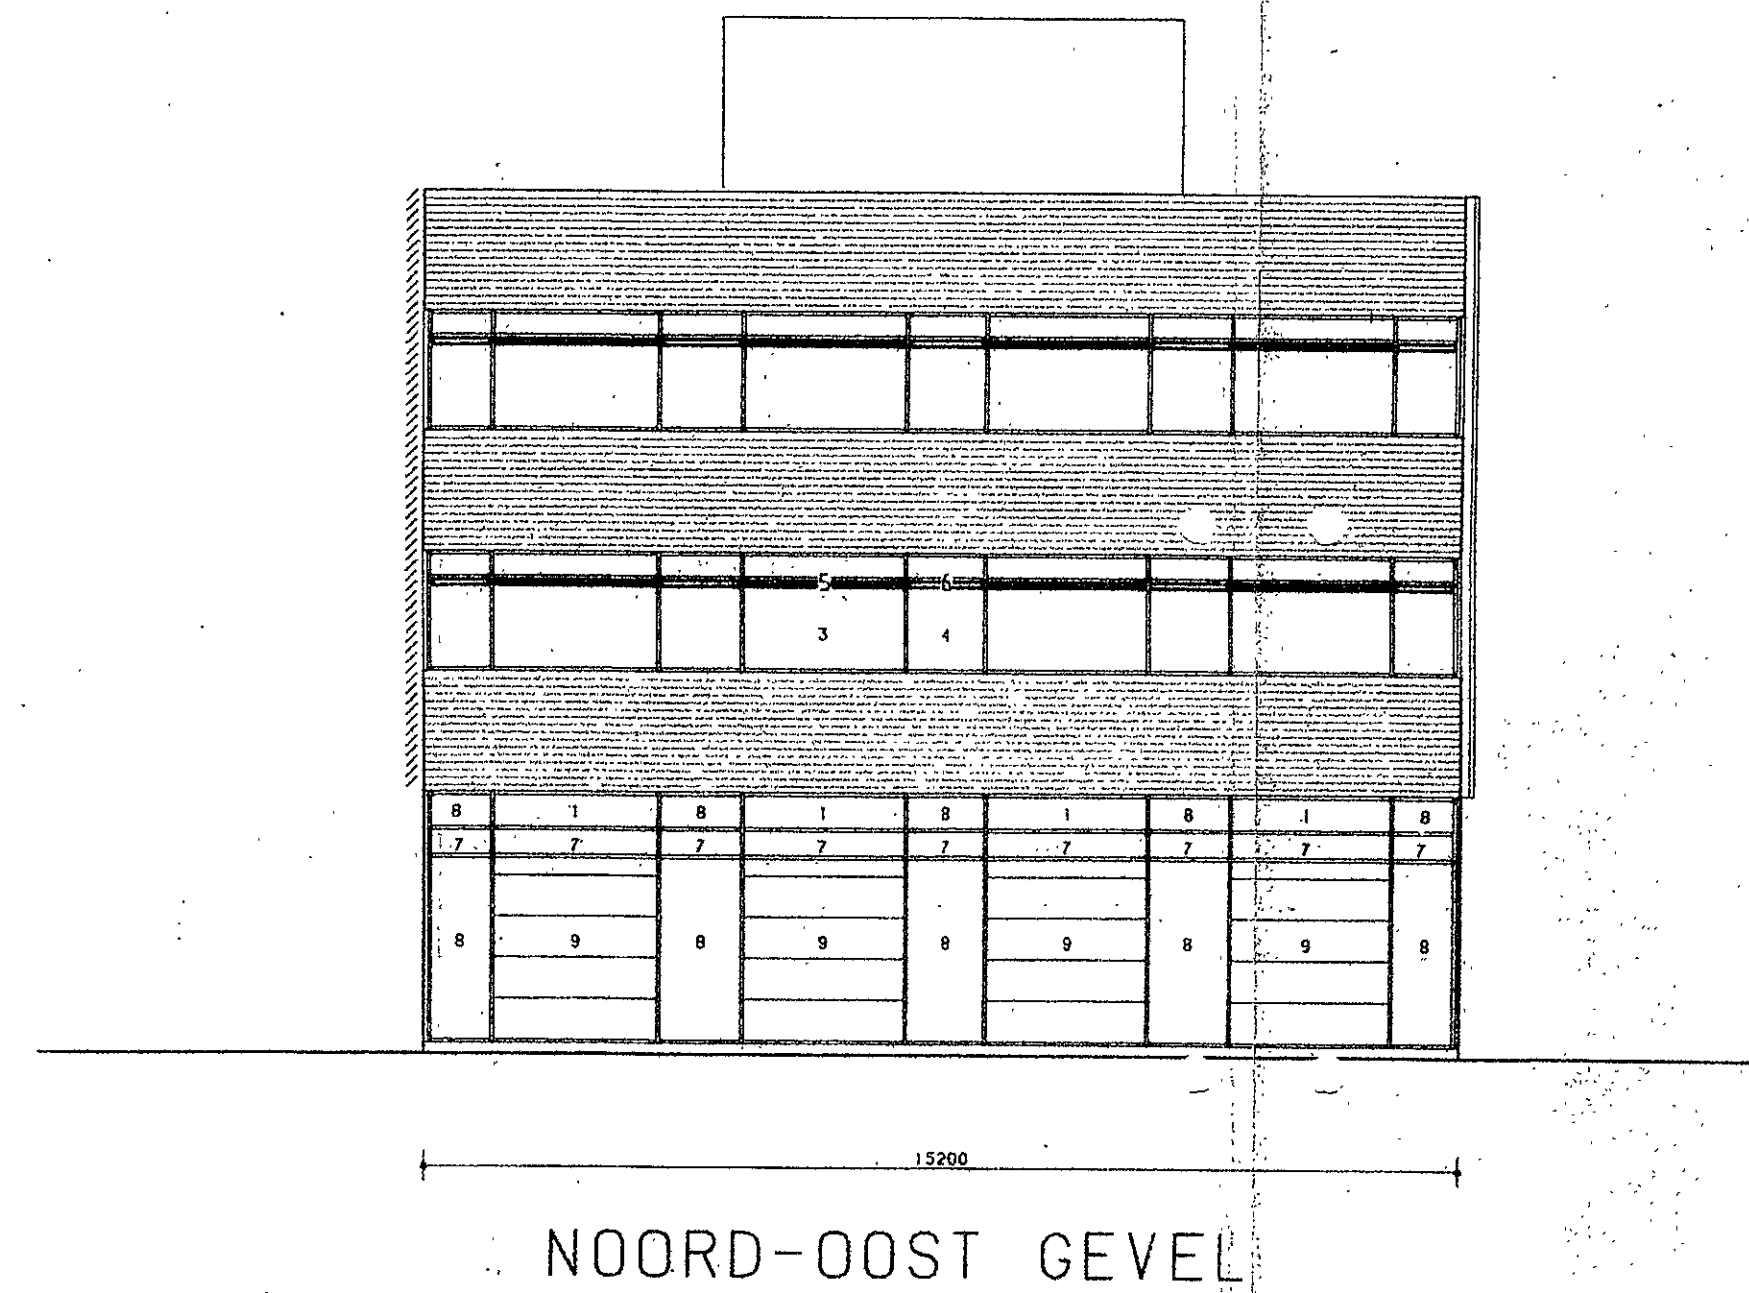


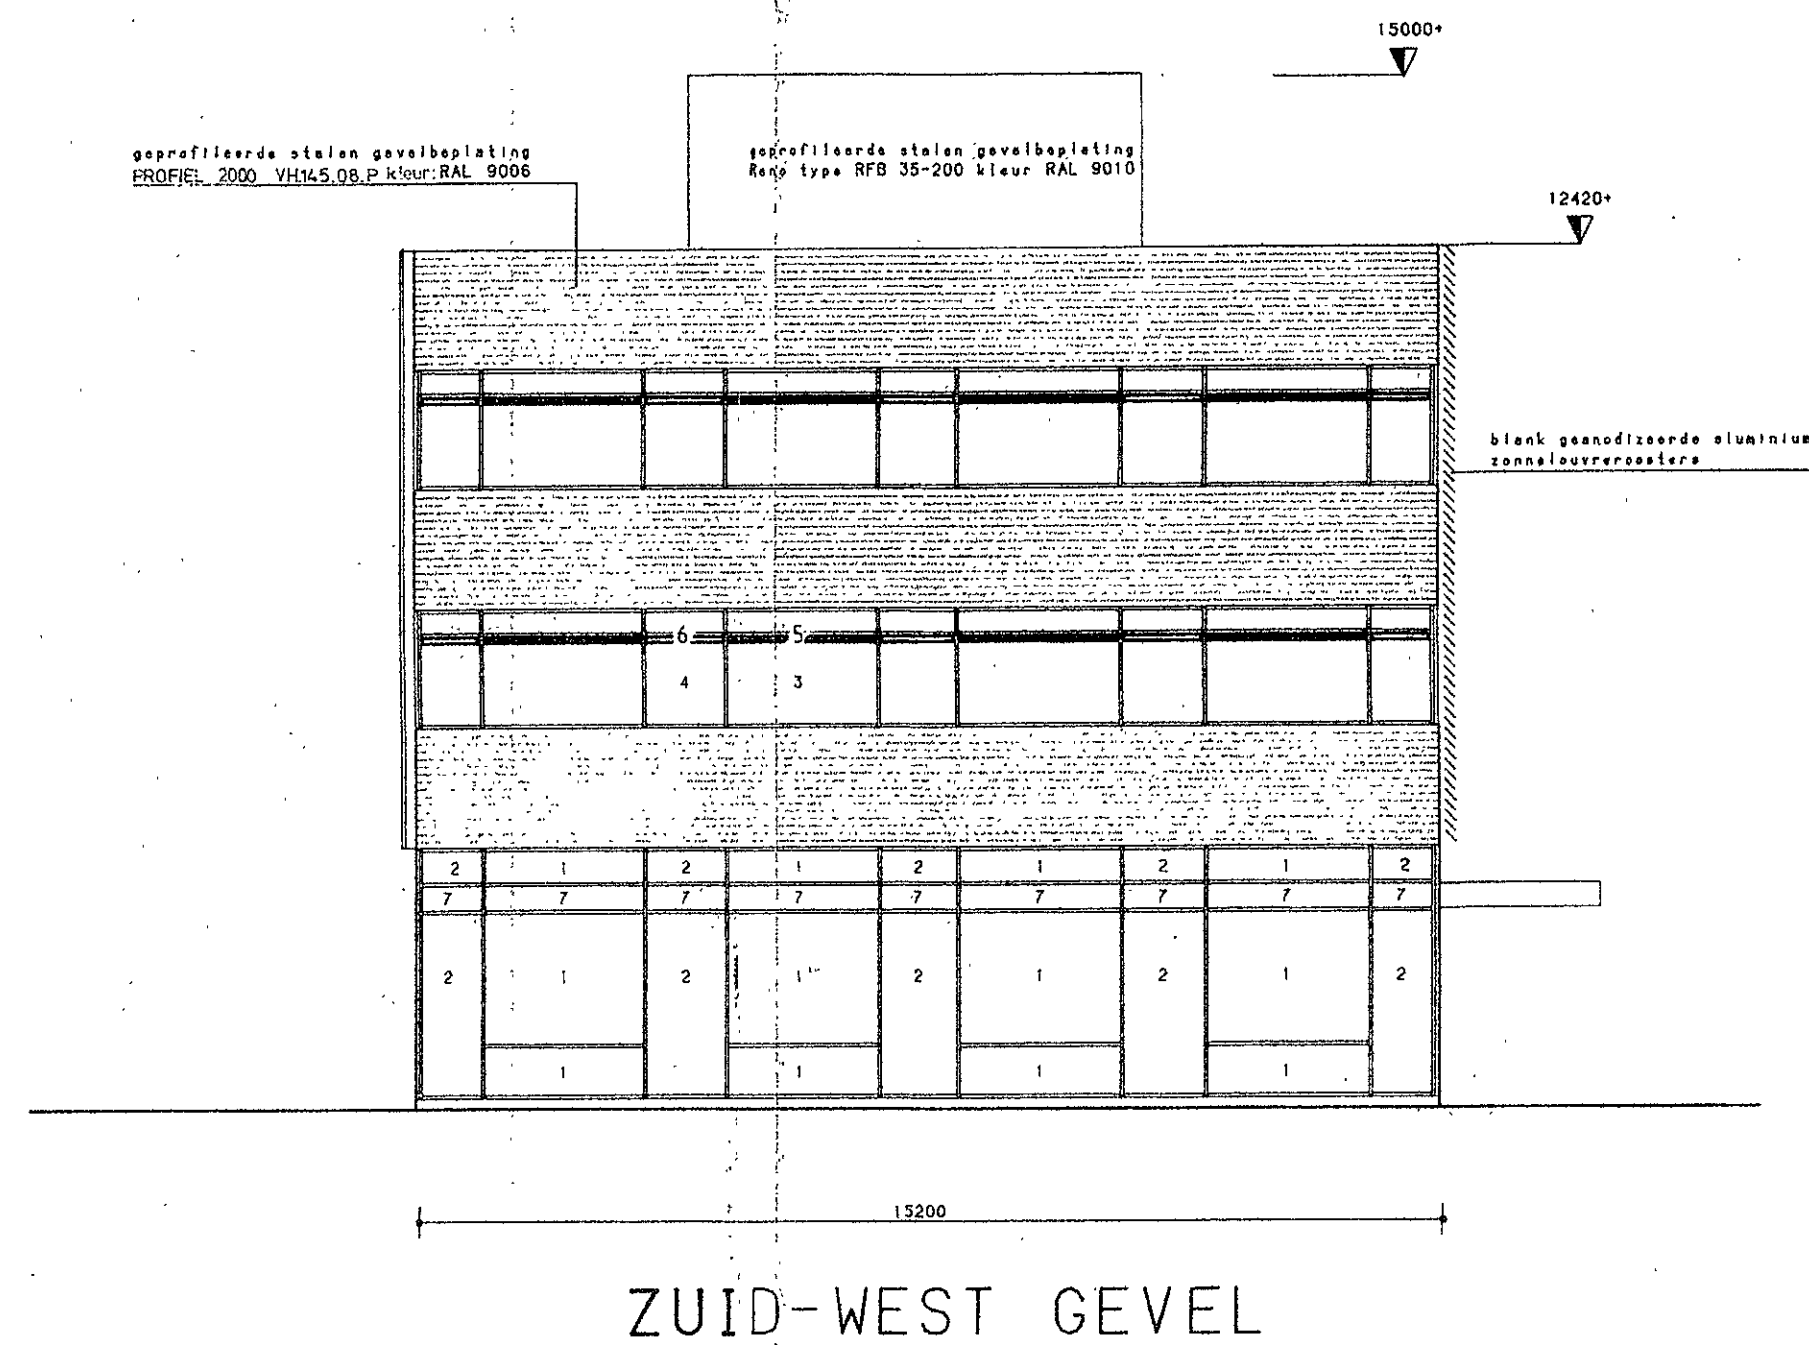

RENV001

1. zonnepanelen isolatieglas cool-white type SS 332 kleur antraciet
 2. zonnepanelen glas dik 6mm cool-white type SS 332 kleur antraciet met opacifier folie
 3. zonnepanelen isolatieglas cool-white type SC 420 CHROOM
 4. zonnepanelen glas dik 6mm cool-white type SC 120 CHROOM met opacifier folie
 5. ventilatieklep kleur grijs RAL 7035
 6. horizontale afloopklep kleur grijs RAL 7035
 7. stalen raadvloerpanelen dik 40mm kleur grijs RAL 7035
 8. trappengedrag kleur zwart code ED-09
 9. stalen randbalkpanelen kleur zwart RAL 9005
- ALGEMEEN:
vloerprofielen type beugelprofiel of overheaddeuren kleur zwart RAL 9005
vloerprofielen type verandaalprofiel of blank gecoatiseerd aluminium

Behoort bij besluit van de Gemeenteraad van 30 AUG. 2002, 2002-2003-30
van mij bekend,
vakgroep Bouw- en Woningtoezicht
ing. L. Wurkum

VOLDOET AAN
REDELIJKE EISEN
VAN WELSTAND

Welstandcommissie Spijkenisse	
dossier nr: 298.07	datum ontvengel: 27 JUNI 2002
de ontvengelaris: P. de Vries	datum advies: 27 JUNI 2002

C			
B			
A			
Wijz.	Datum:	Omschrijving:	Get:
Opdrachtgever:	Eneco Energie	Formaat: 85x60	Tekening Nr: 4572
	Thorbeckelaan-Spijkenisse	Schaal: 1:100	Blad: 7
Omschrijving:	Kopgevels	Datum: 22-04-02	
	Nieuwe toestand	DICK VAN CAMPENHOUT b.v. Abt. v. Stolkweg 94, 4115 AD UTTERDAM, Tel. 010-4627414, Fax 2623319	