

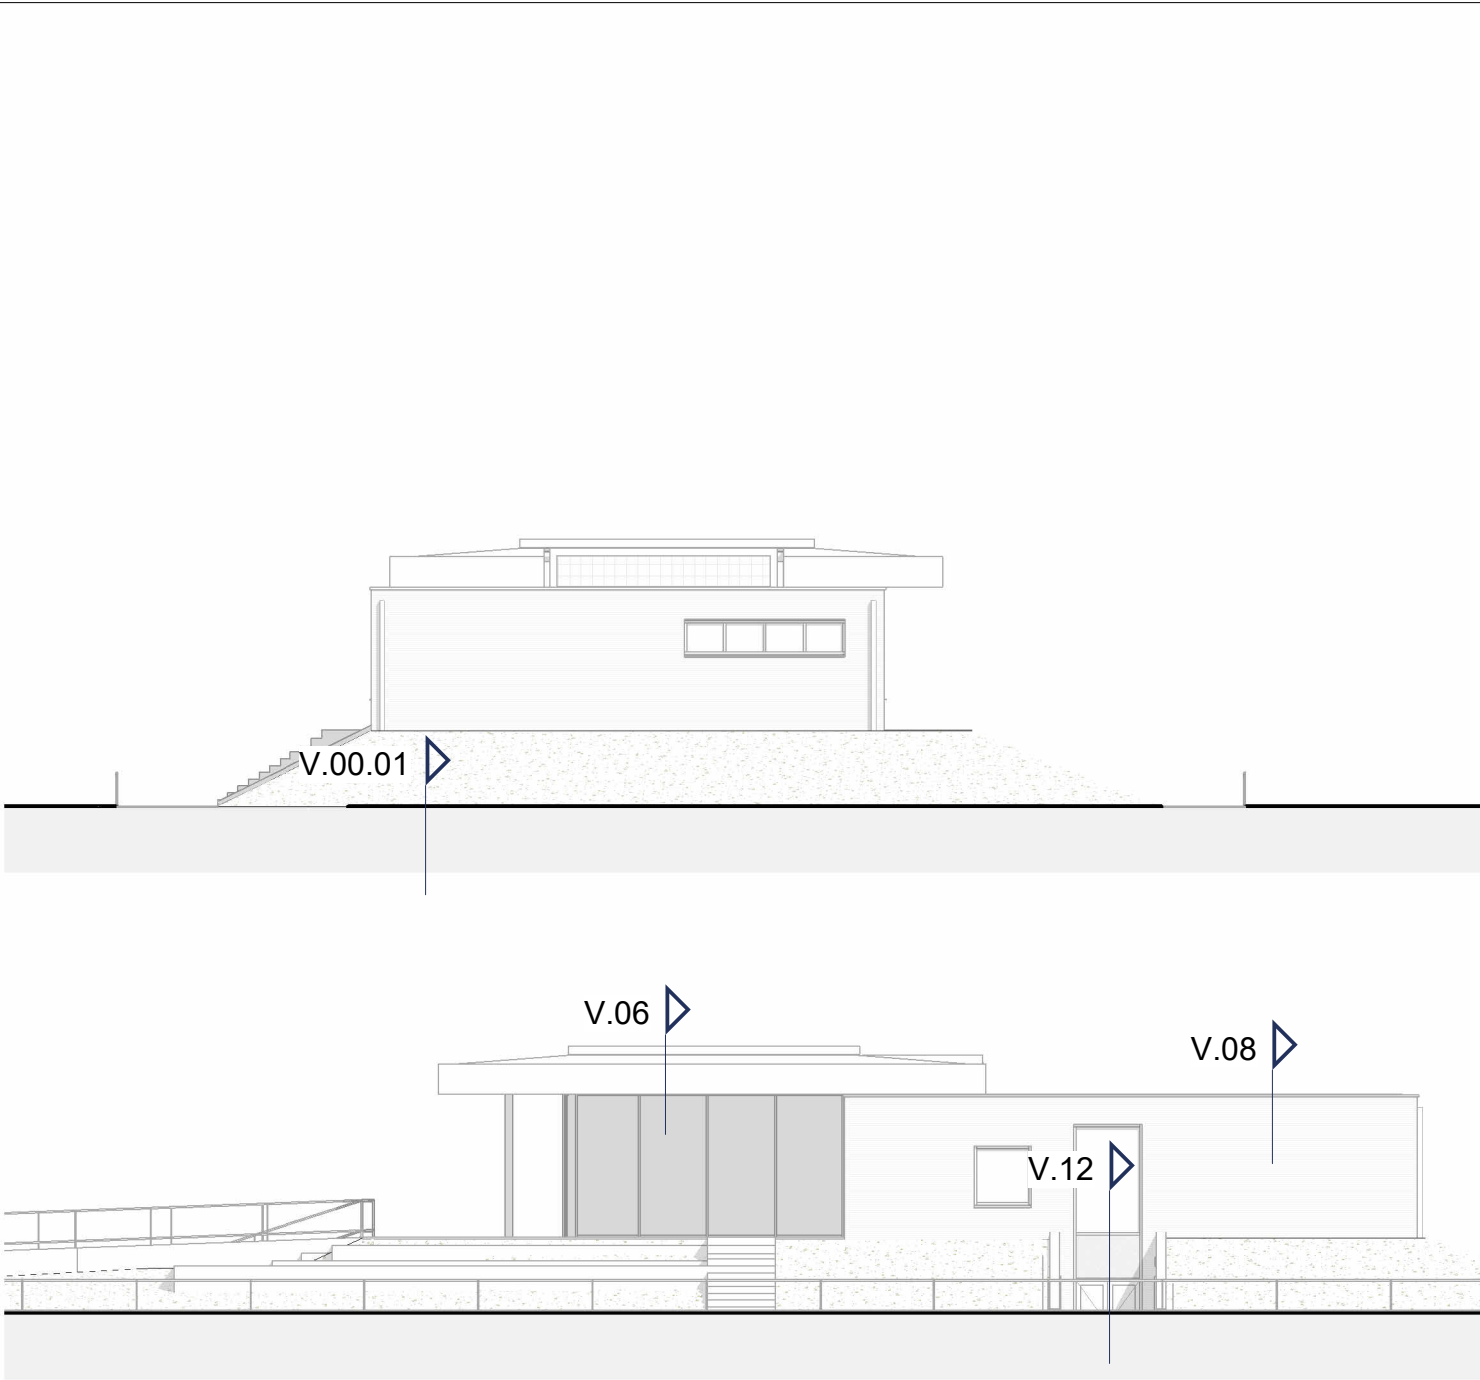


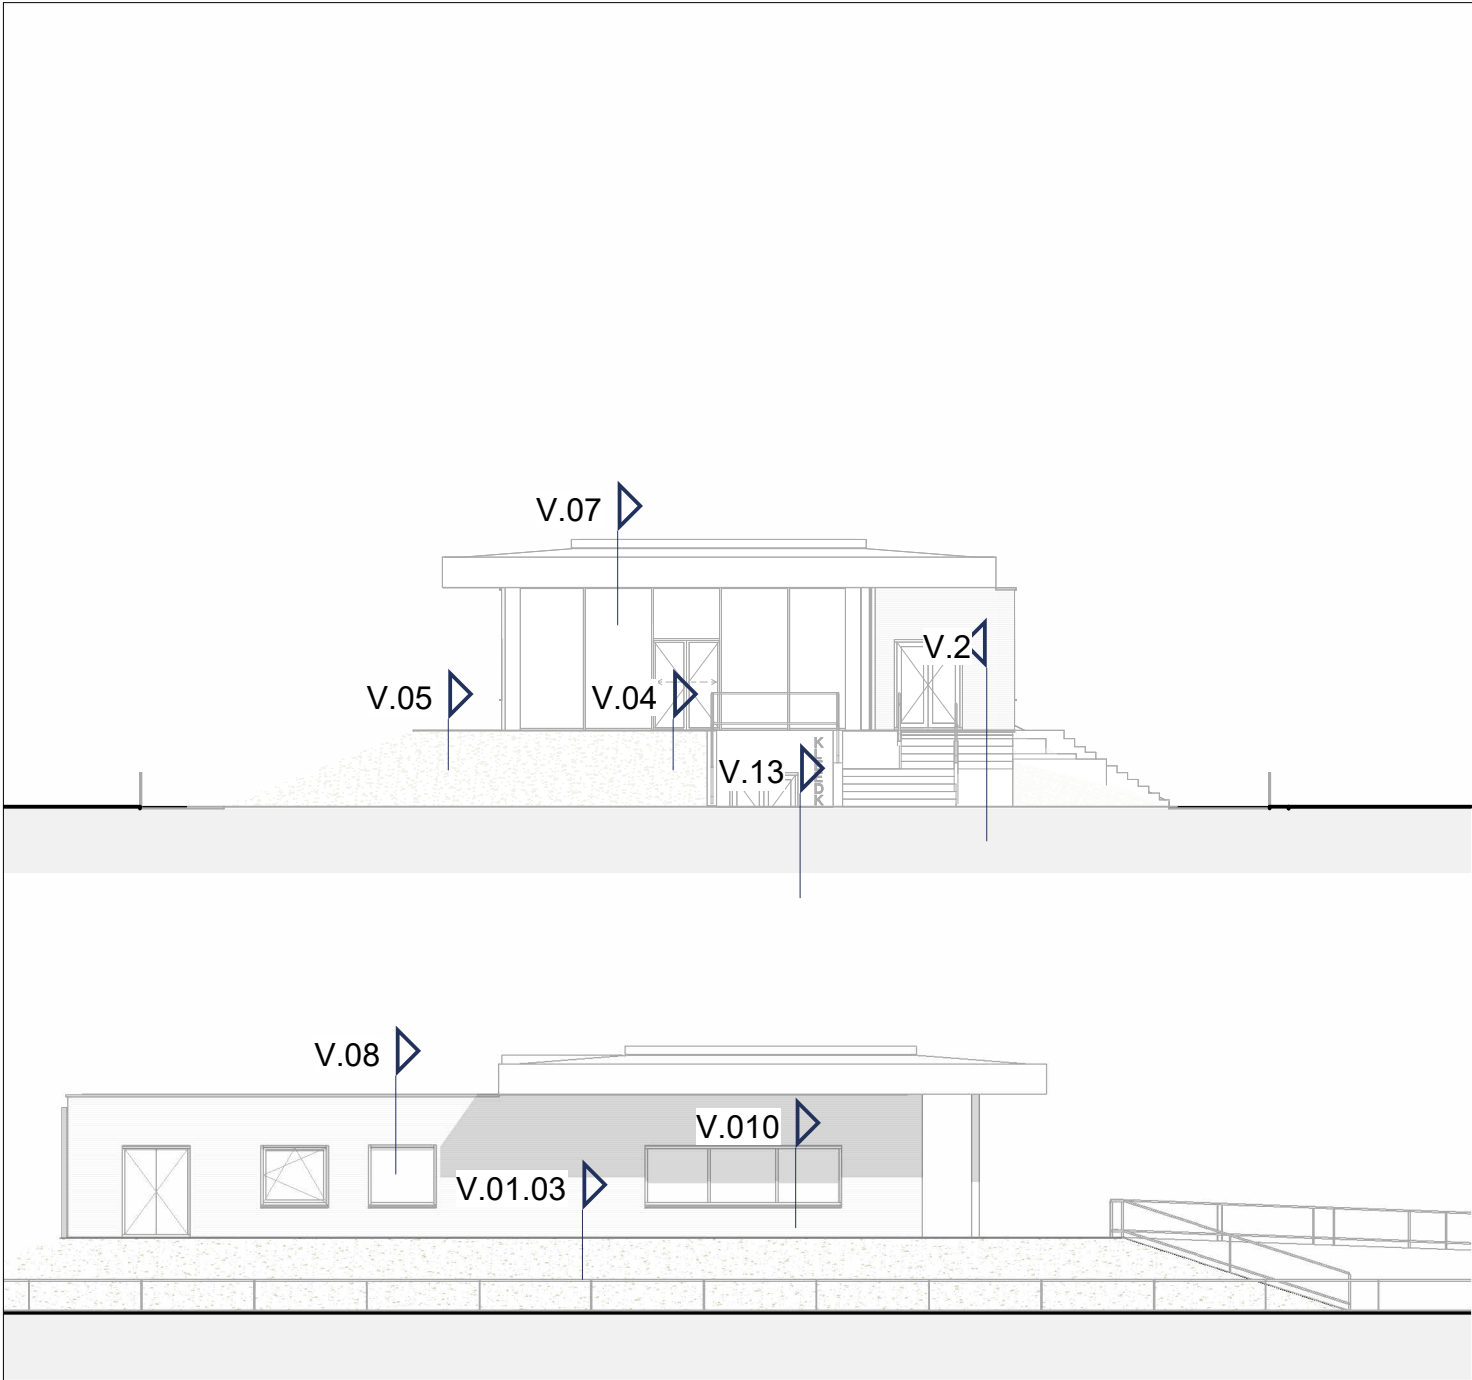

DETAIL : DETAIL OVERZICHT

Datum	Formaat	Werknummer
24-09-2025	A3	23-1865
Datum wijziging	Schaal	Tekeningnummer
	1:200	D-DETAIL OVERZICHT

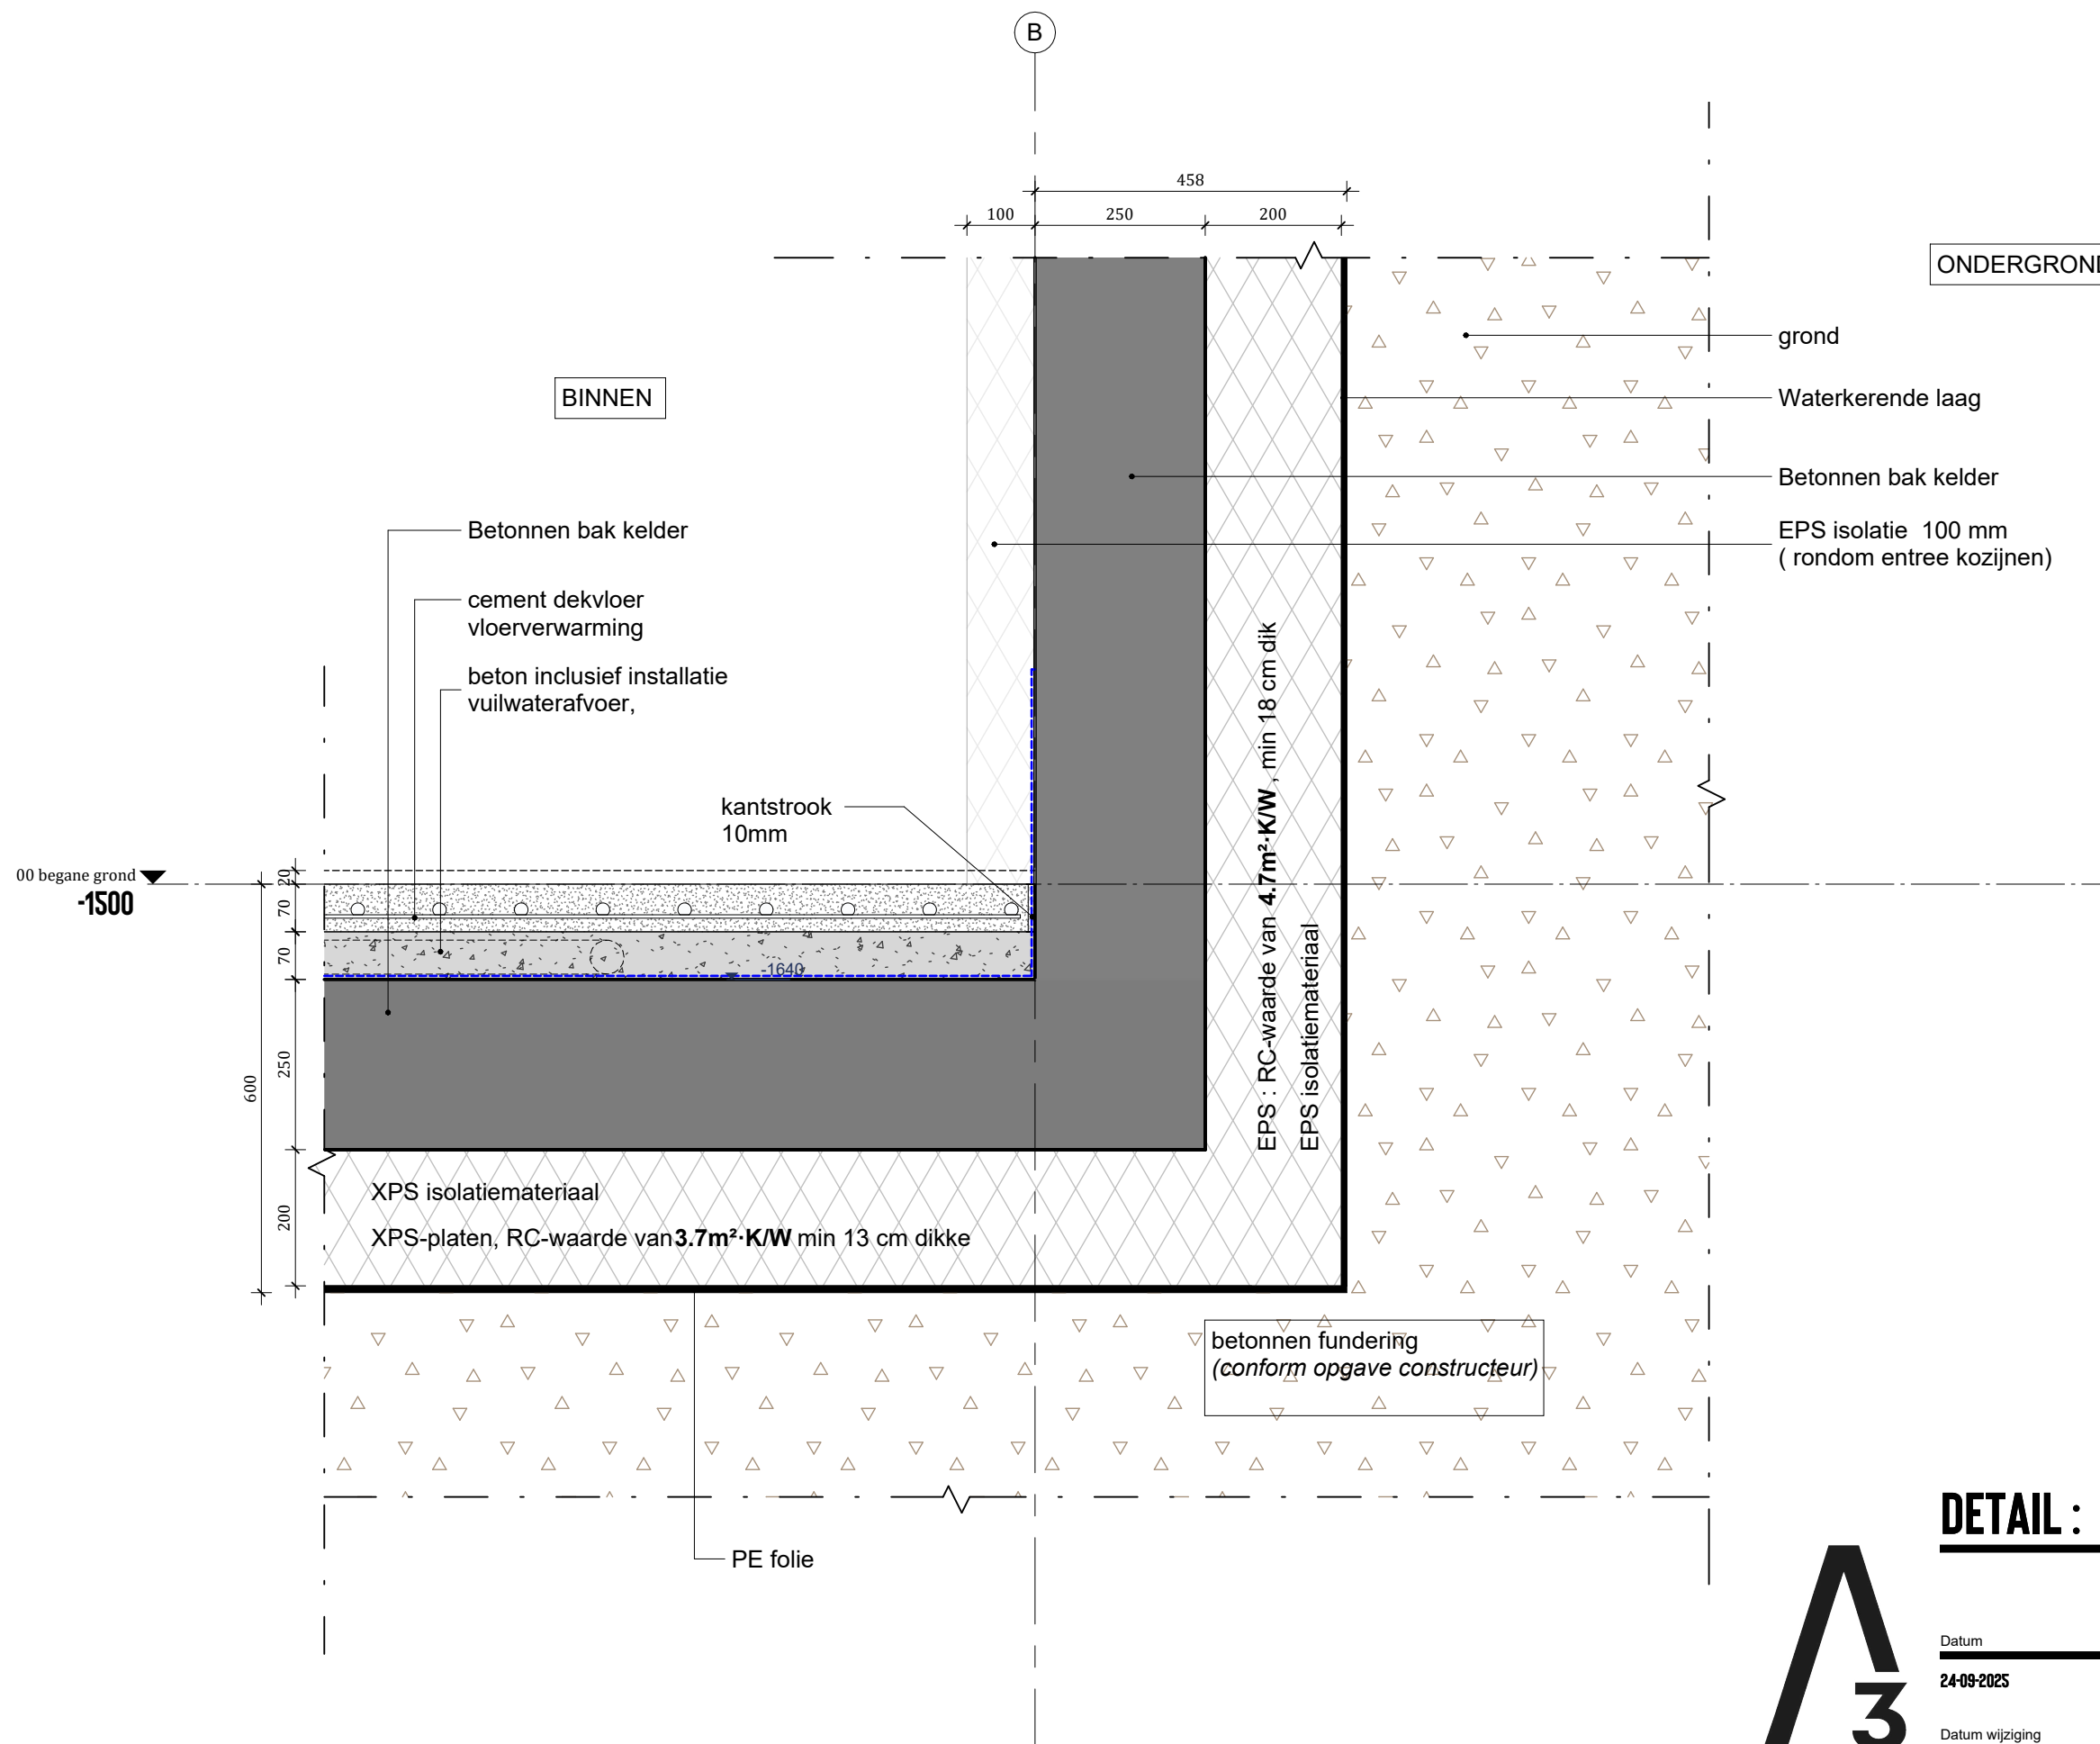

ONDERGROND

BINNEN

Betonnen bak kelder

cement dekvloer
vloerverwarming

beton inclusief installatie
vuilwaterafvoer,

kantstrook
10mm

XPS isolatiemateriaal

XPS-platen, RC-waarde van $3.7\text{m}^2\cdot\text{K/W}$ min 13 cm dikke

betonnen fundering
(conform opgave constructeur)

grond

Waterkerende laag

Betonnen bak kelder

EPS isolatie 100 mm
(rondom entree kozijnen)

EPS : RC-waarde van $4.7\text{m}^2\cdot\text{K/W}$, min 18 cm dik
EPS isolatiemateriaal

PE folie

DETAIL : V.0.01

3
ARCHITECTEN

Datum
24-09-2025


Datum wijziging

Formaat
A3

Schaal
1:10

Werknummer
23-1865

Tekeningnummer
D-V.0.01

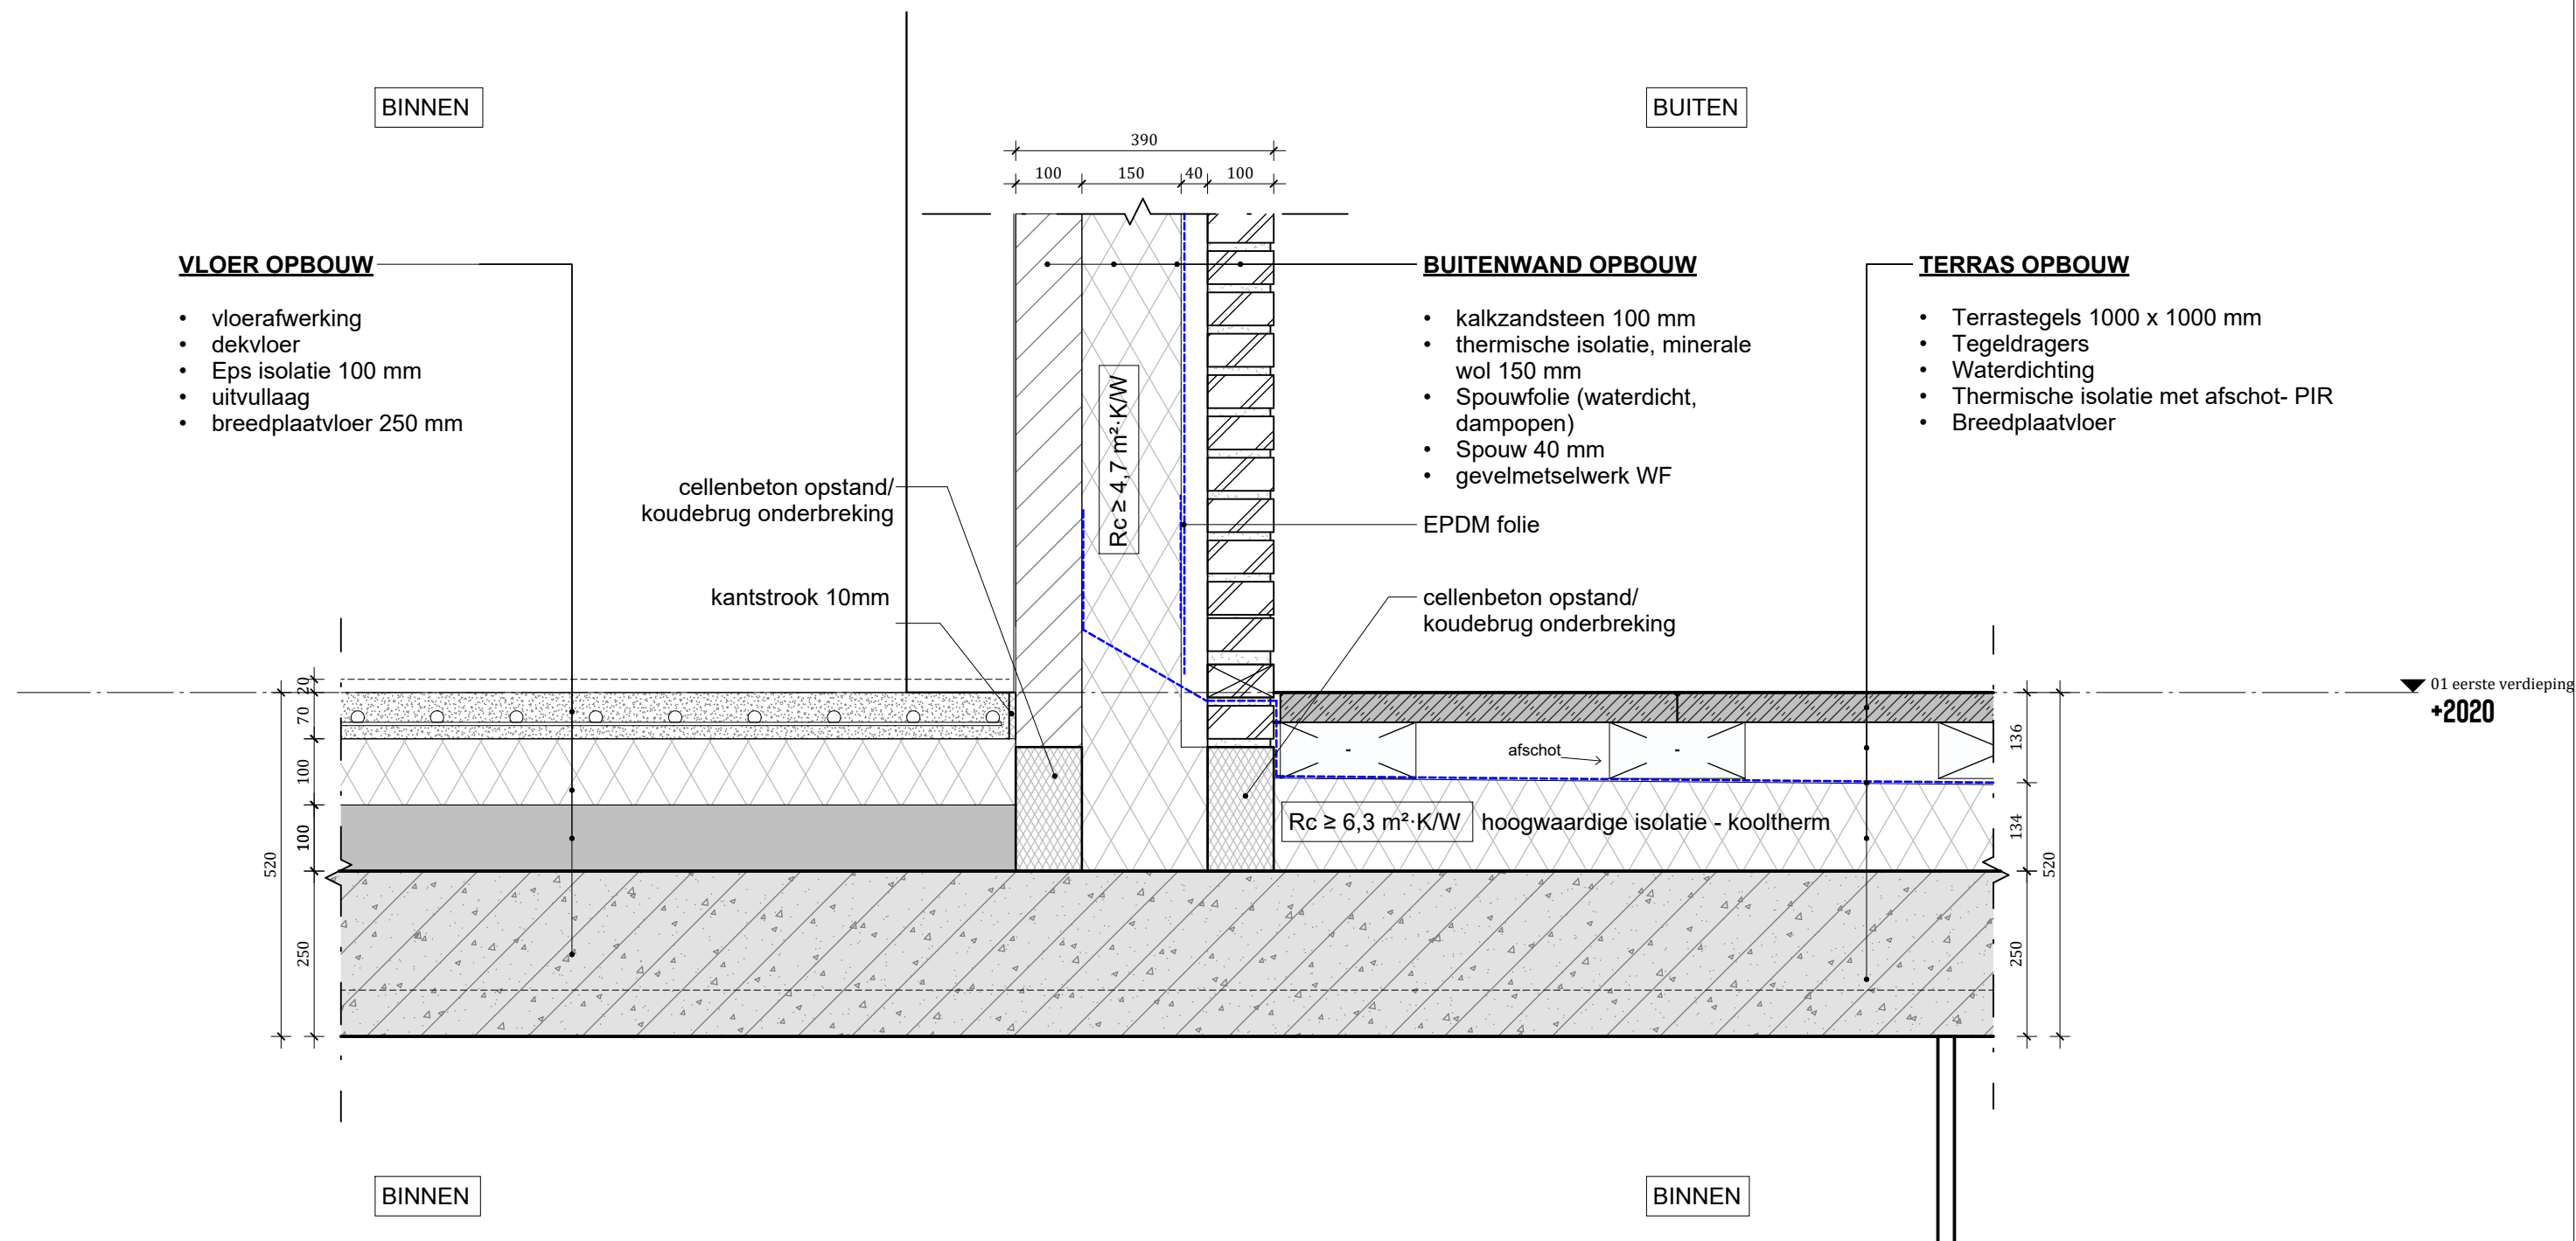

DETAIL : V.0.03



Datum
24-09-2025


Datum wijziging

Formaat
A3

Schaal
1:10

Werknummer
23-1865


Tekeningnummer
D-V.0.03

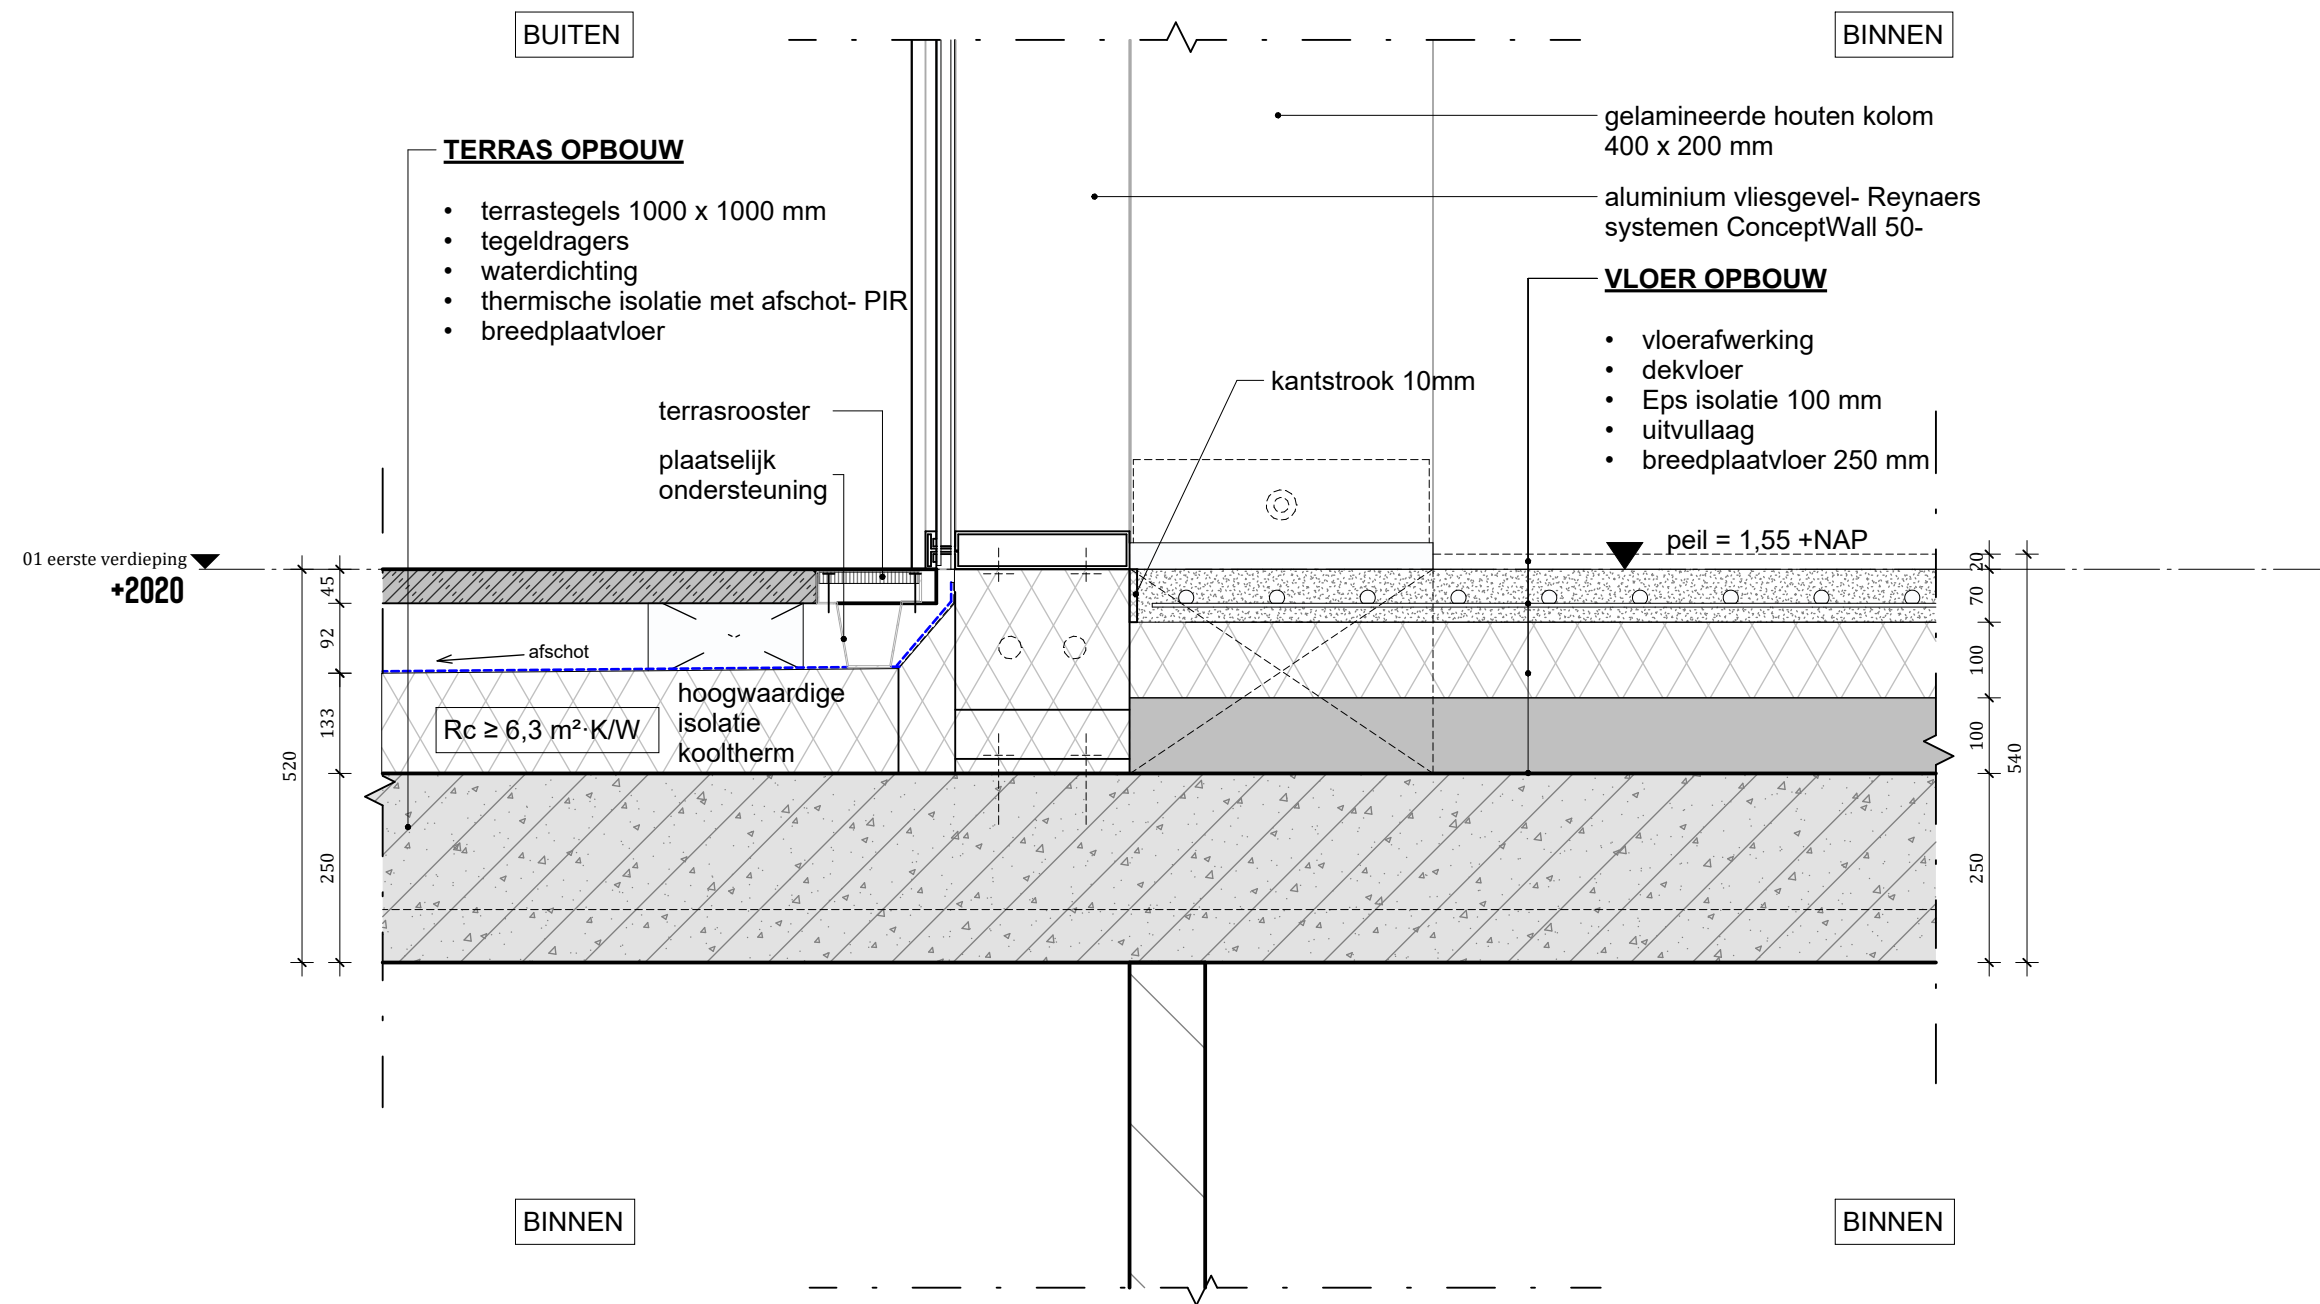

DETAIL : V.0.04



Datum	Formaat	Werknummer
24-09-2025	A3	23-1865
Datum wijziging	Schaal	Tekeningnummer
	1:10	D-V.0.04

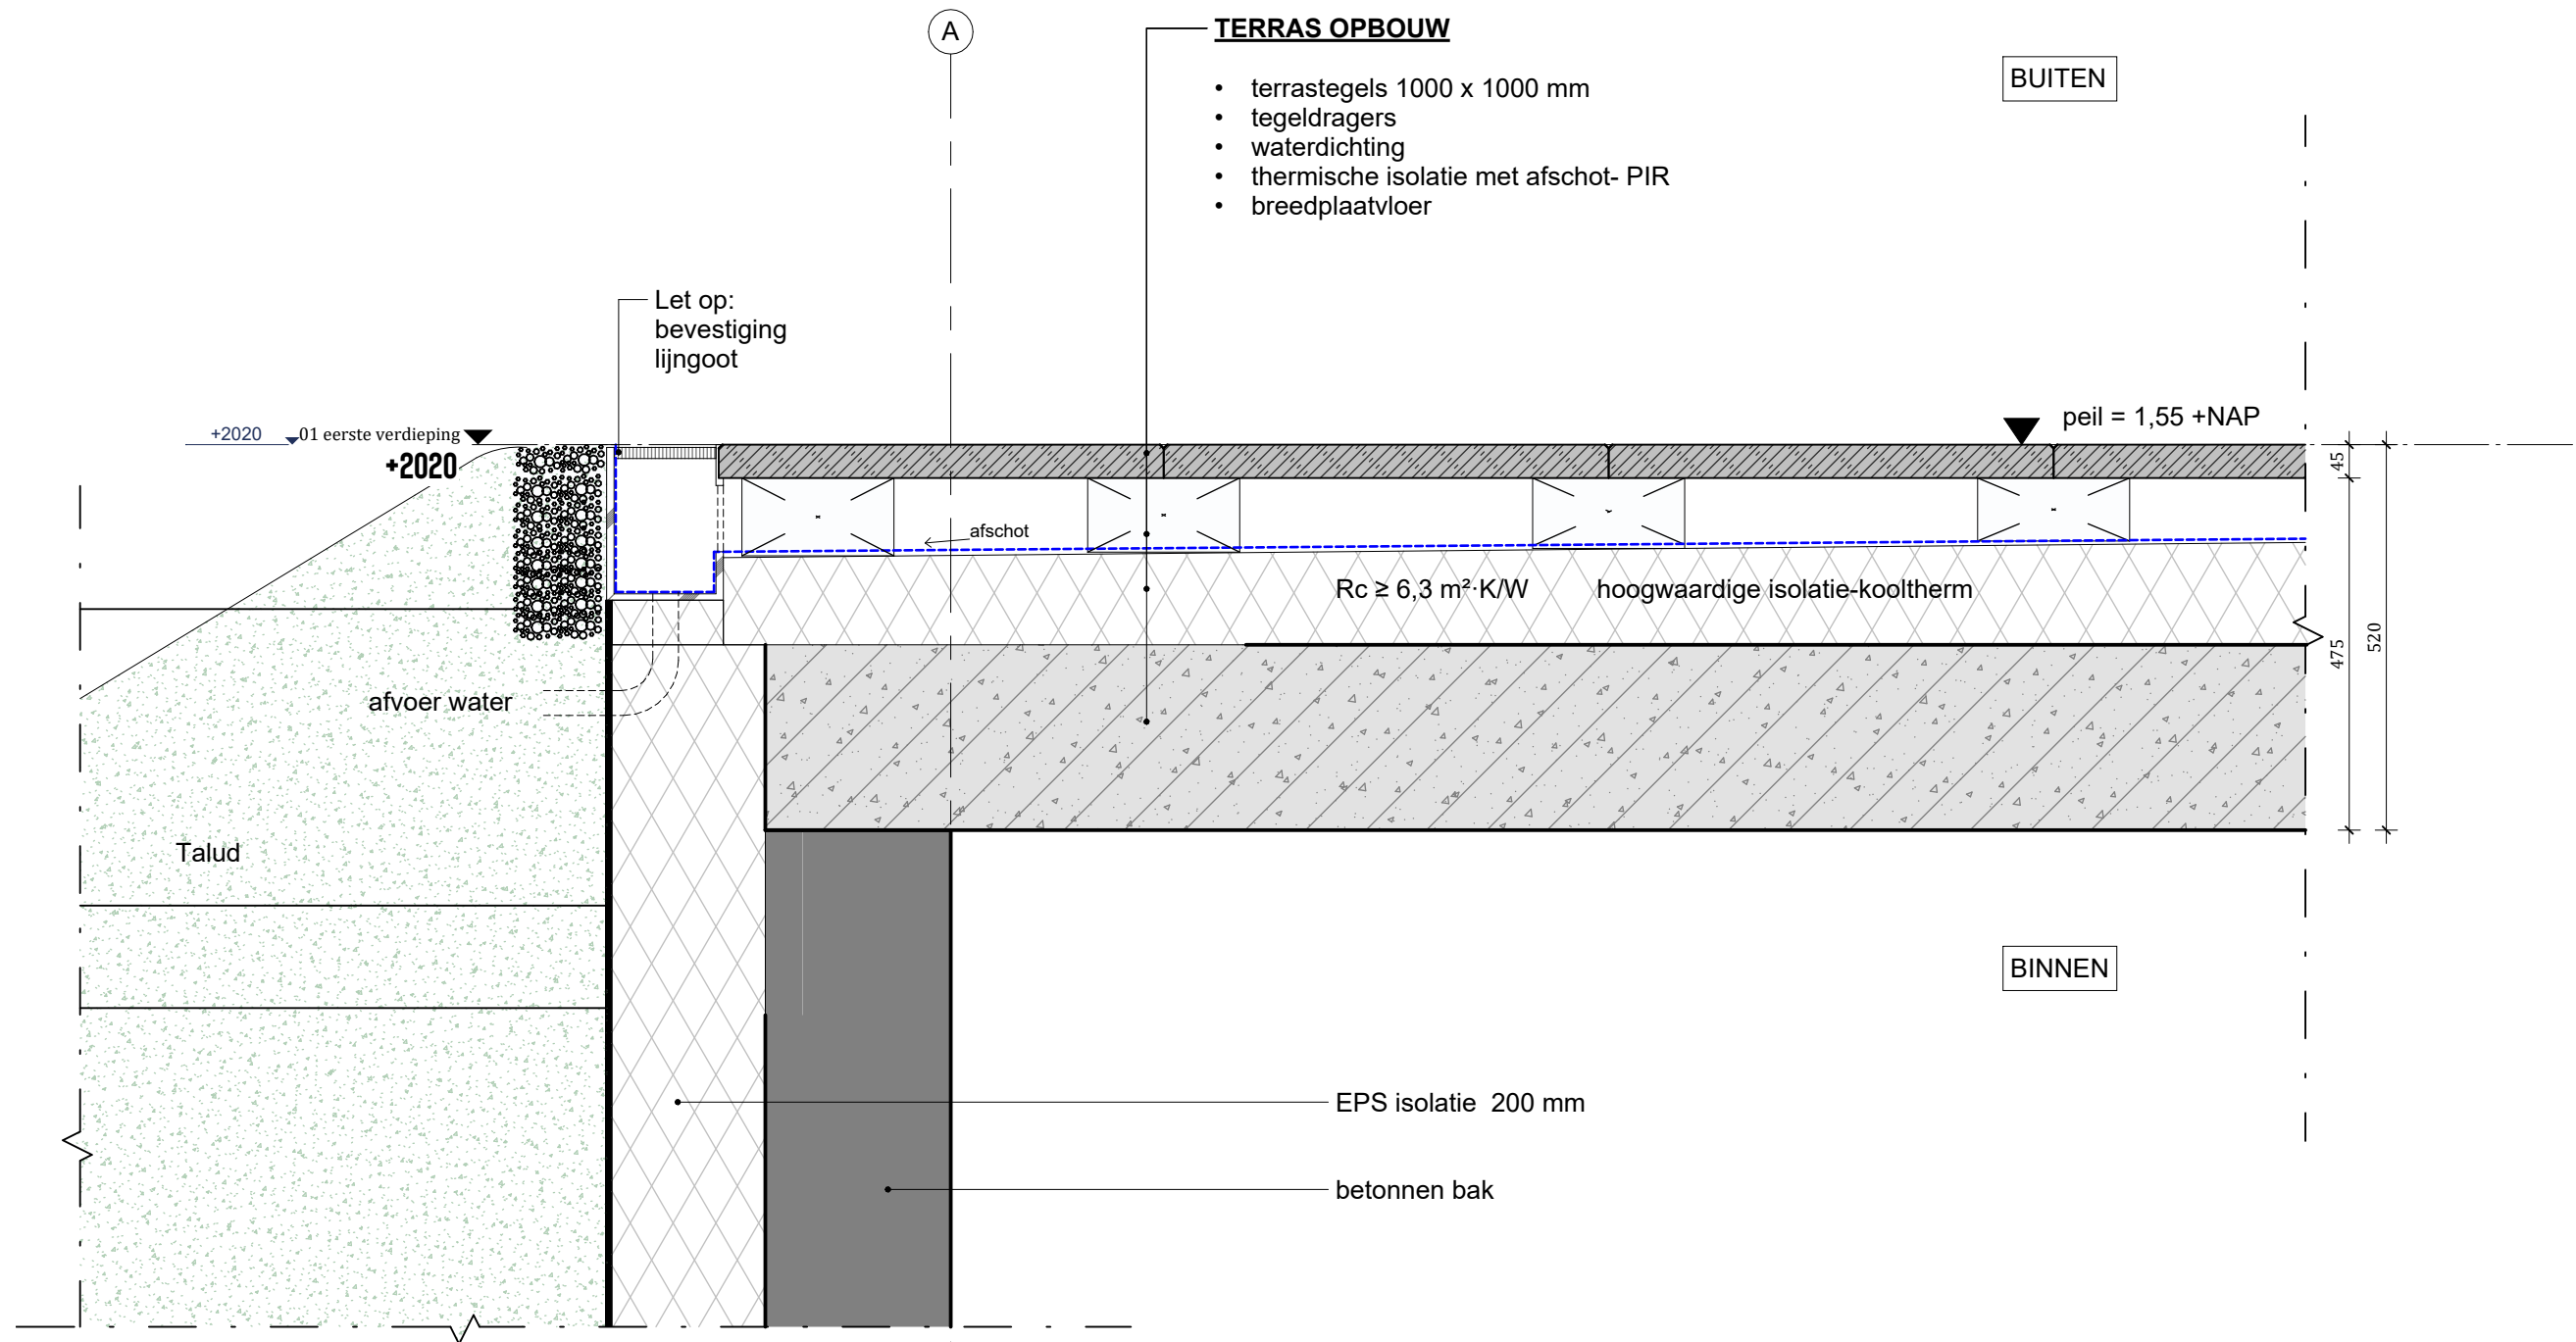

TERRAS OPBOUW

- terrastegels 1000 x 1000 mm
- tegeldragers
- waterdichting
- thermische isolatie met afschot- PIR
- breedplaatvloer

BUITEN

peil = 1,55 +NAP

A

Let op:
bevestiging
lijngoot

+2020 01 eerste verdieping

+2020

afschot

$R_c \geq 6,3 \text{ m}^2 \cdot \text{K/W}$

hoogwaardige isolatie-kooltherm

afvoer water


Talud

BINNEN

EPS isolatie 200 mm

betonnen bak


DETAIL : V.0.05

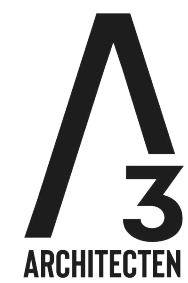

Datum
24-09-2025
Datum wijziging

Formaat
A3
Schaal
1:10

Werknummer
23-1865
Tekeningnummer
D-V.0.05

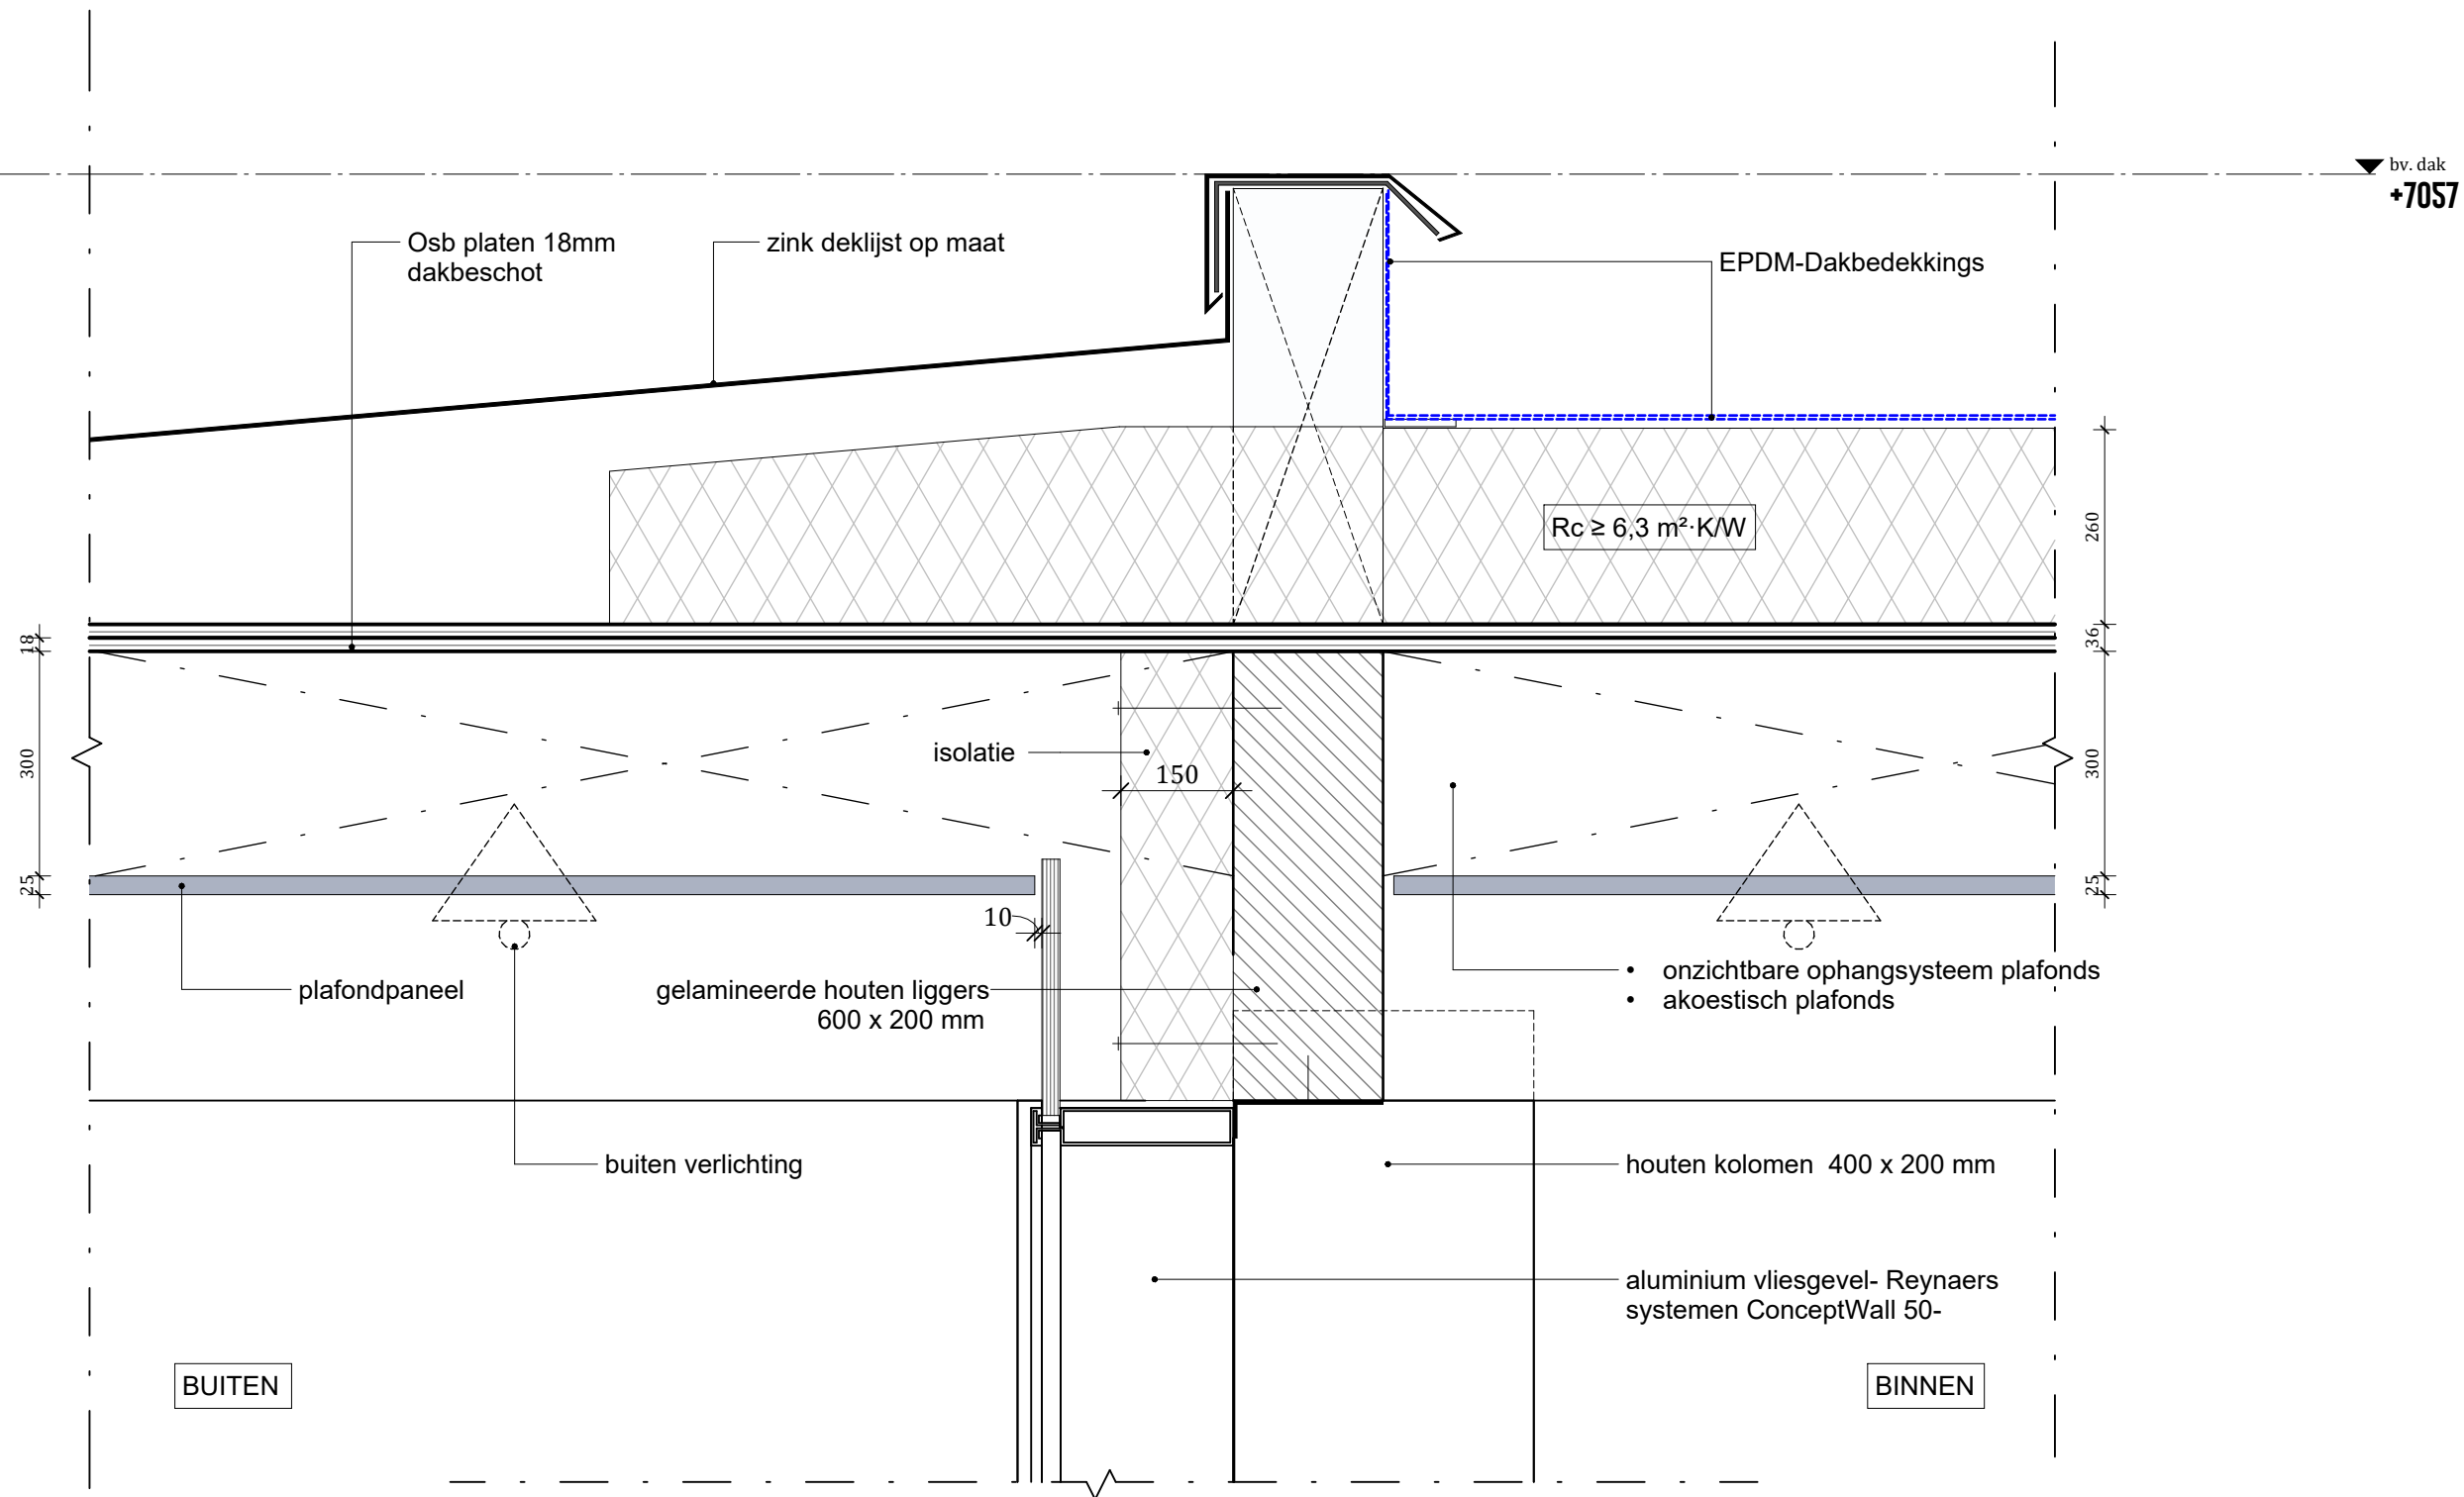

DETAIL : V.0.06



Datum
24-09-2025


Datum wijziging

Formaat
A3

Schaal
1:10

Werknummer
23-1865

Tekeningnummer
D-V.0.06

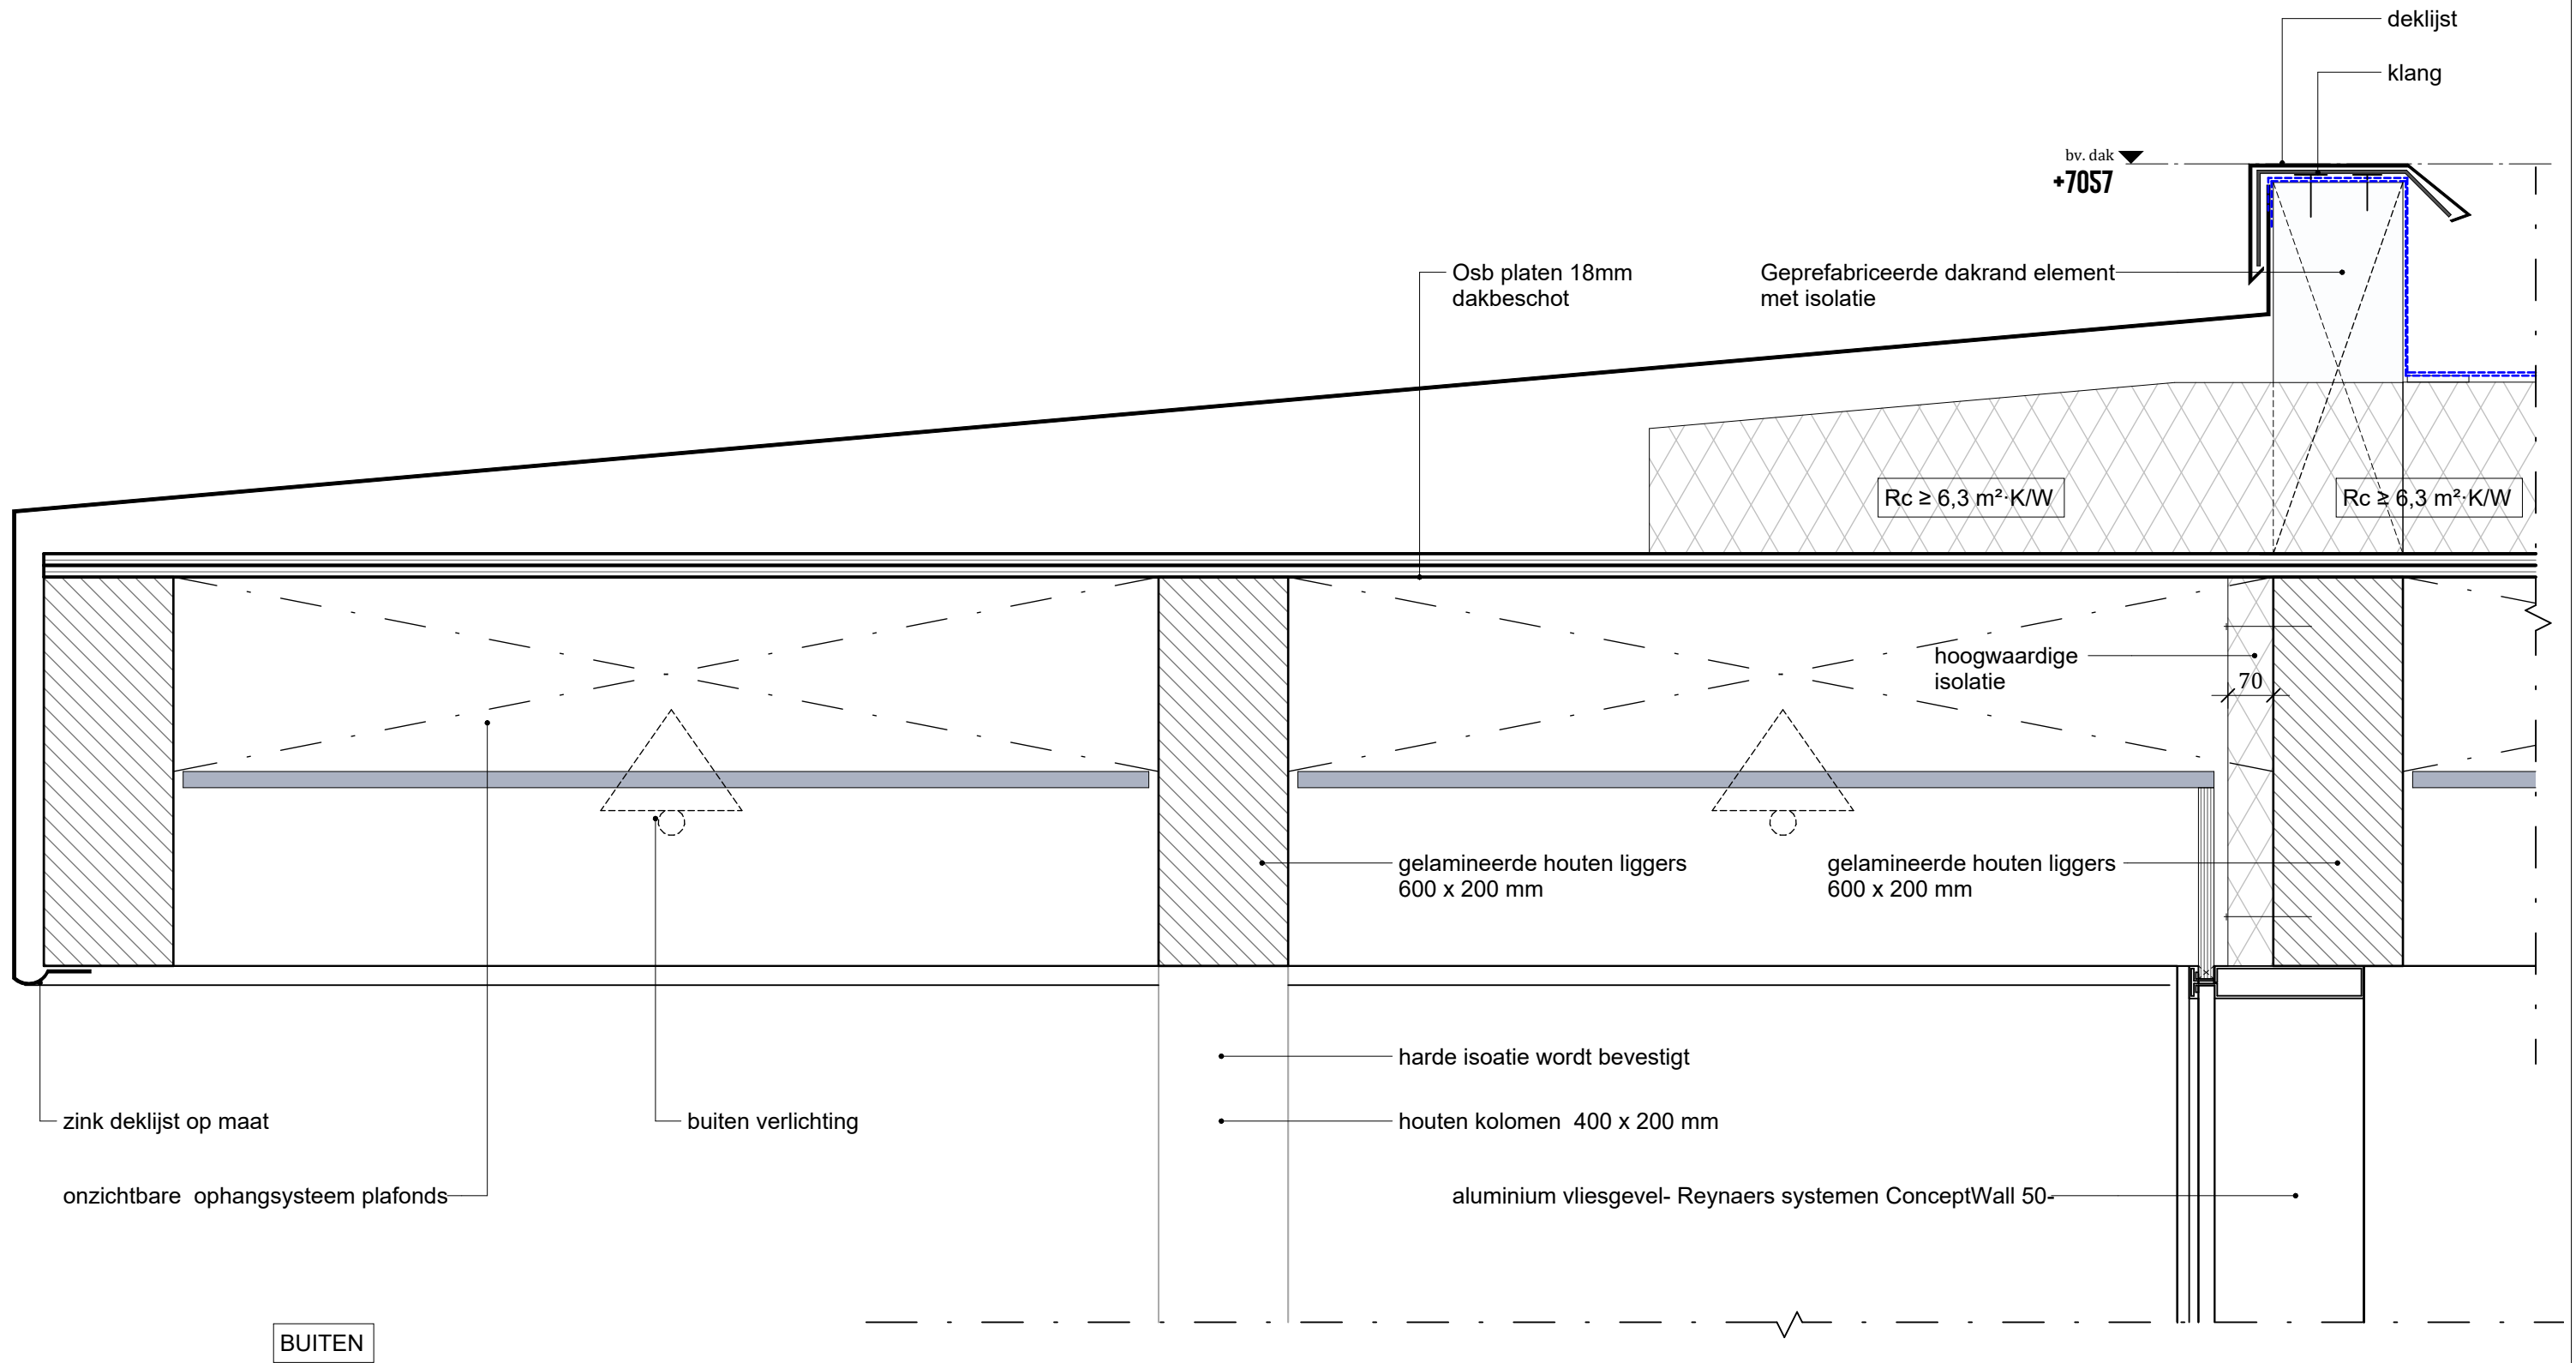

DETAIL : V.0.07



Datum
24-09-2025


Datum wijziging

Formaat
A3

Schaal
1:10


Werknummer
23-1865

Tekeningnummer
D-V.0.07

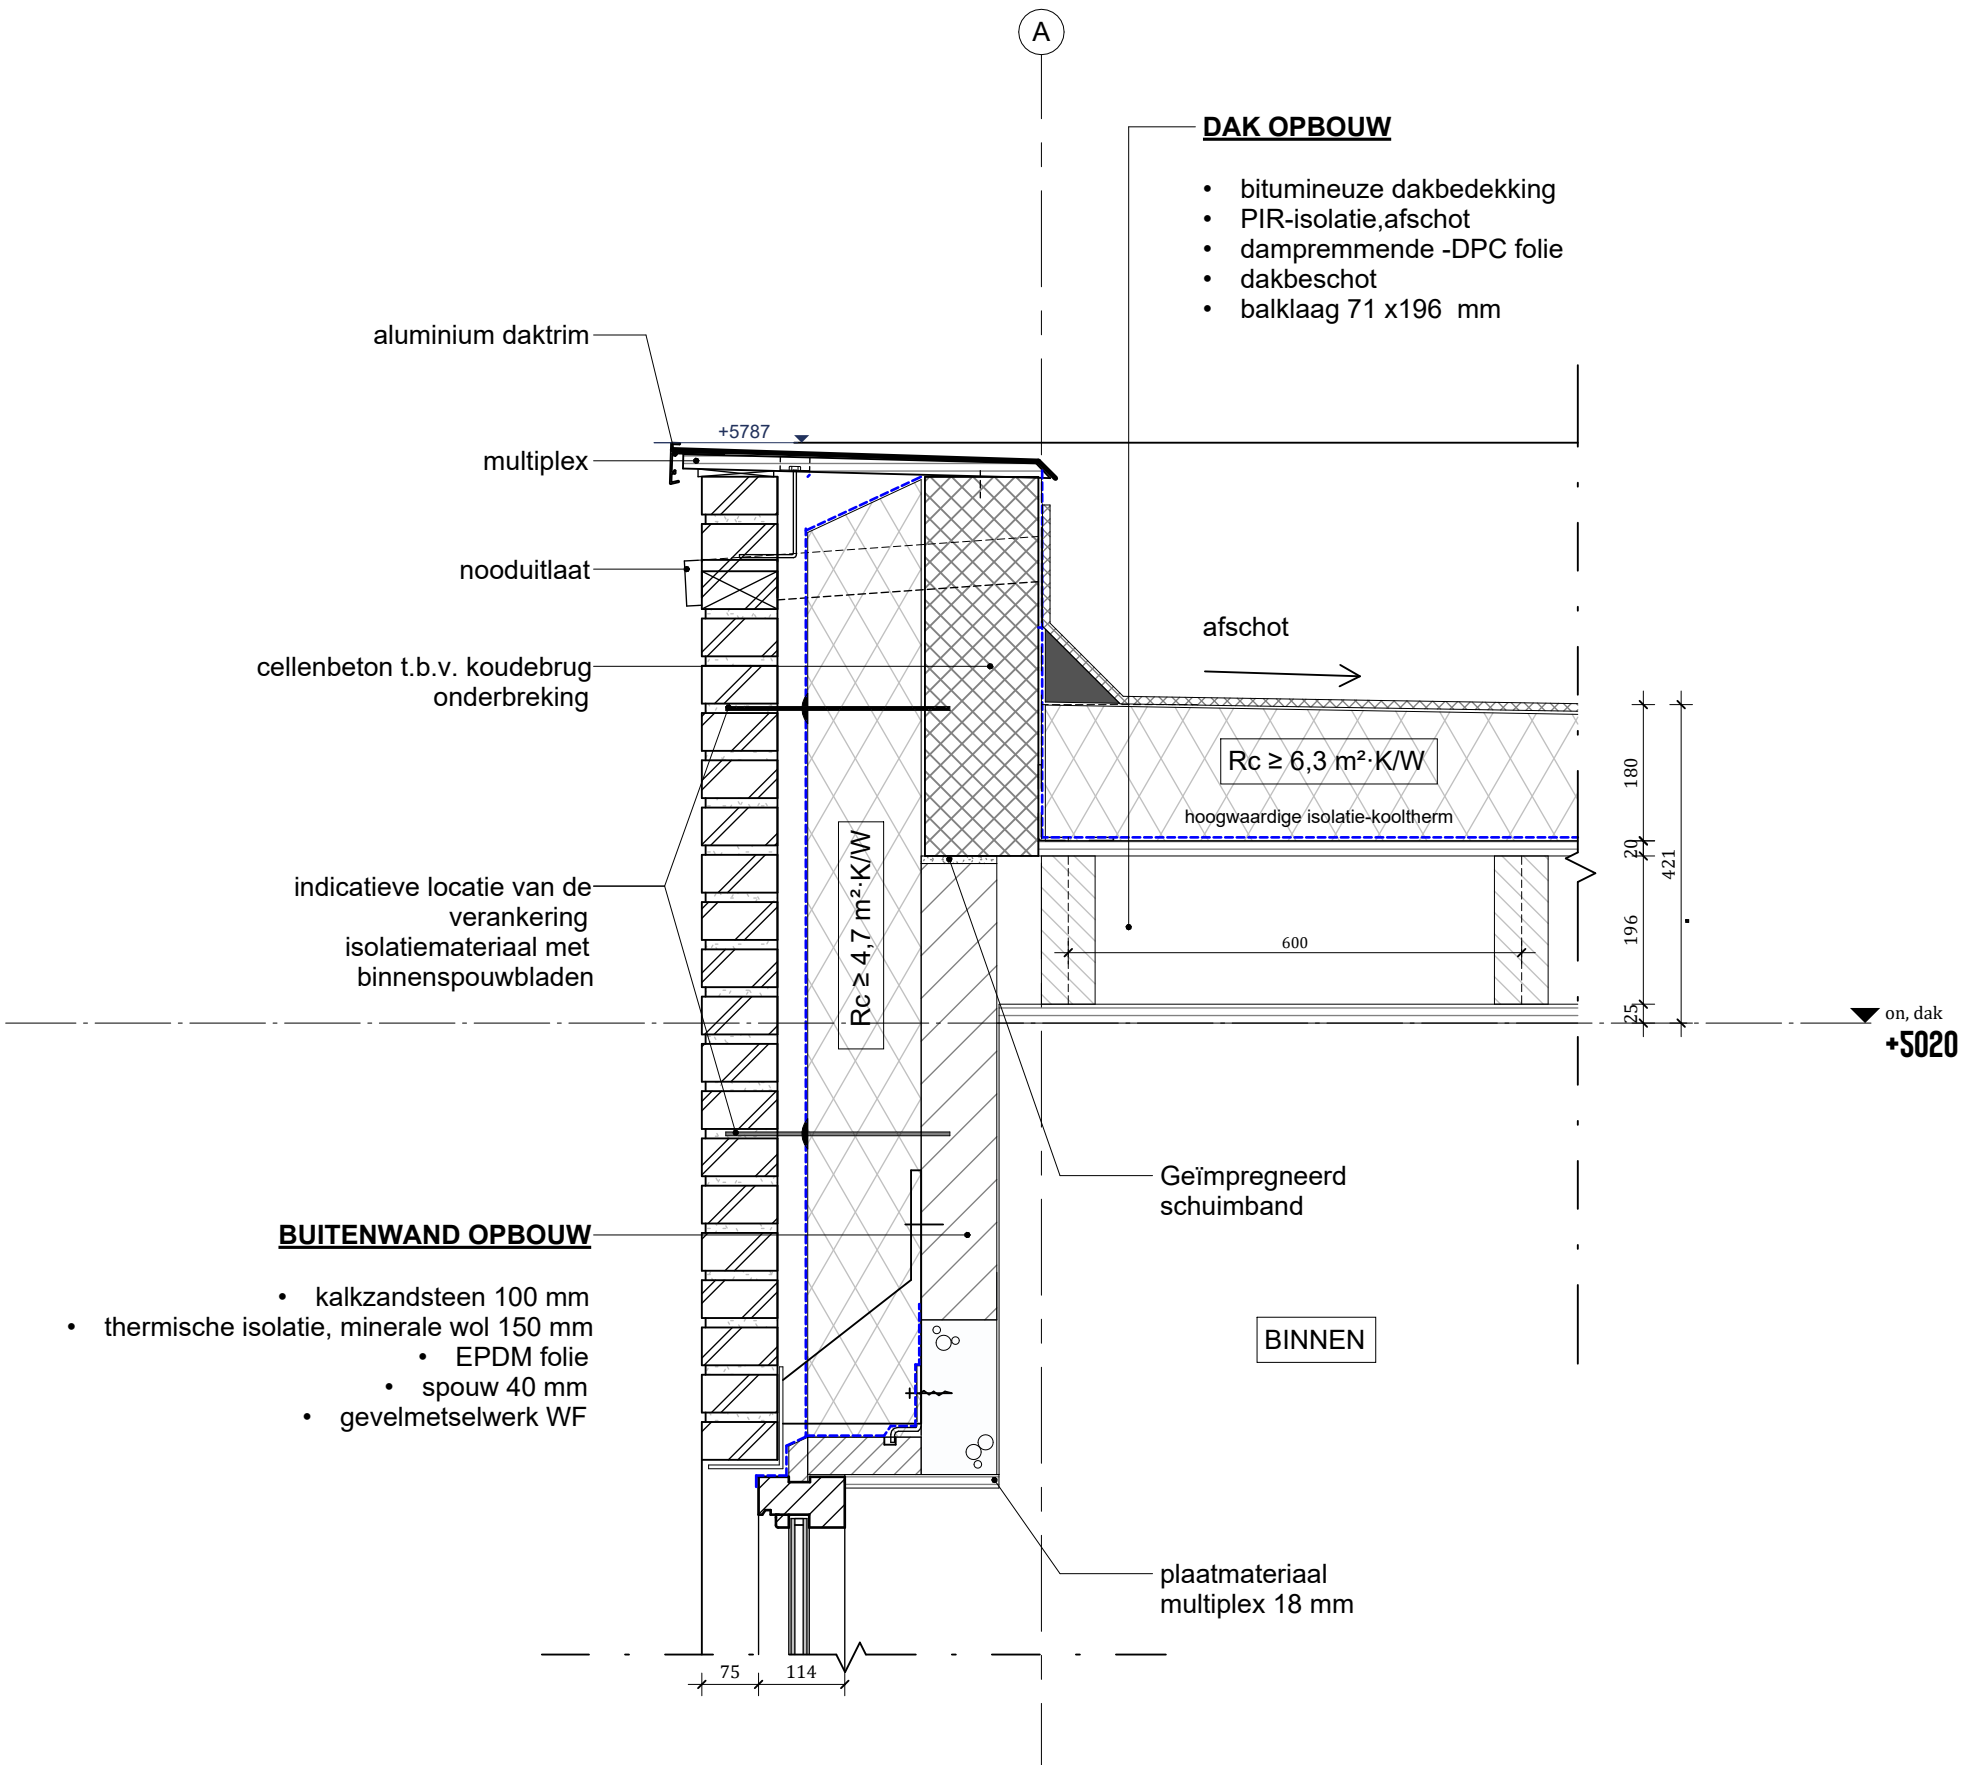

DETAIL : V.0.08



Datum	Formaat	Werknummer
24-09-2025	A3	23-1865
Datum wijziging	Schaal	Tekeningnummer
	1:10	D-V.0.08

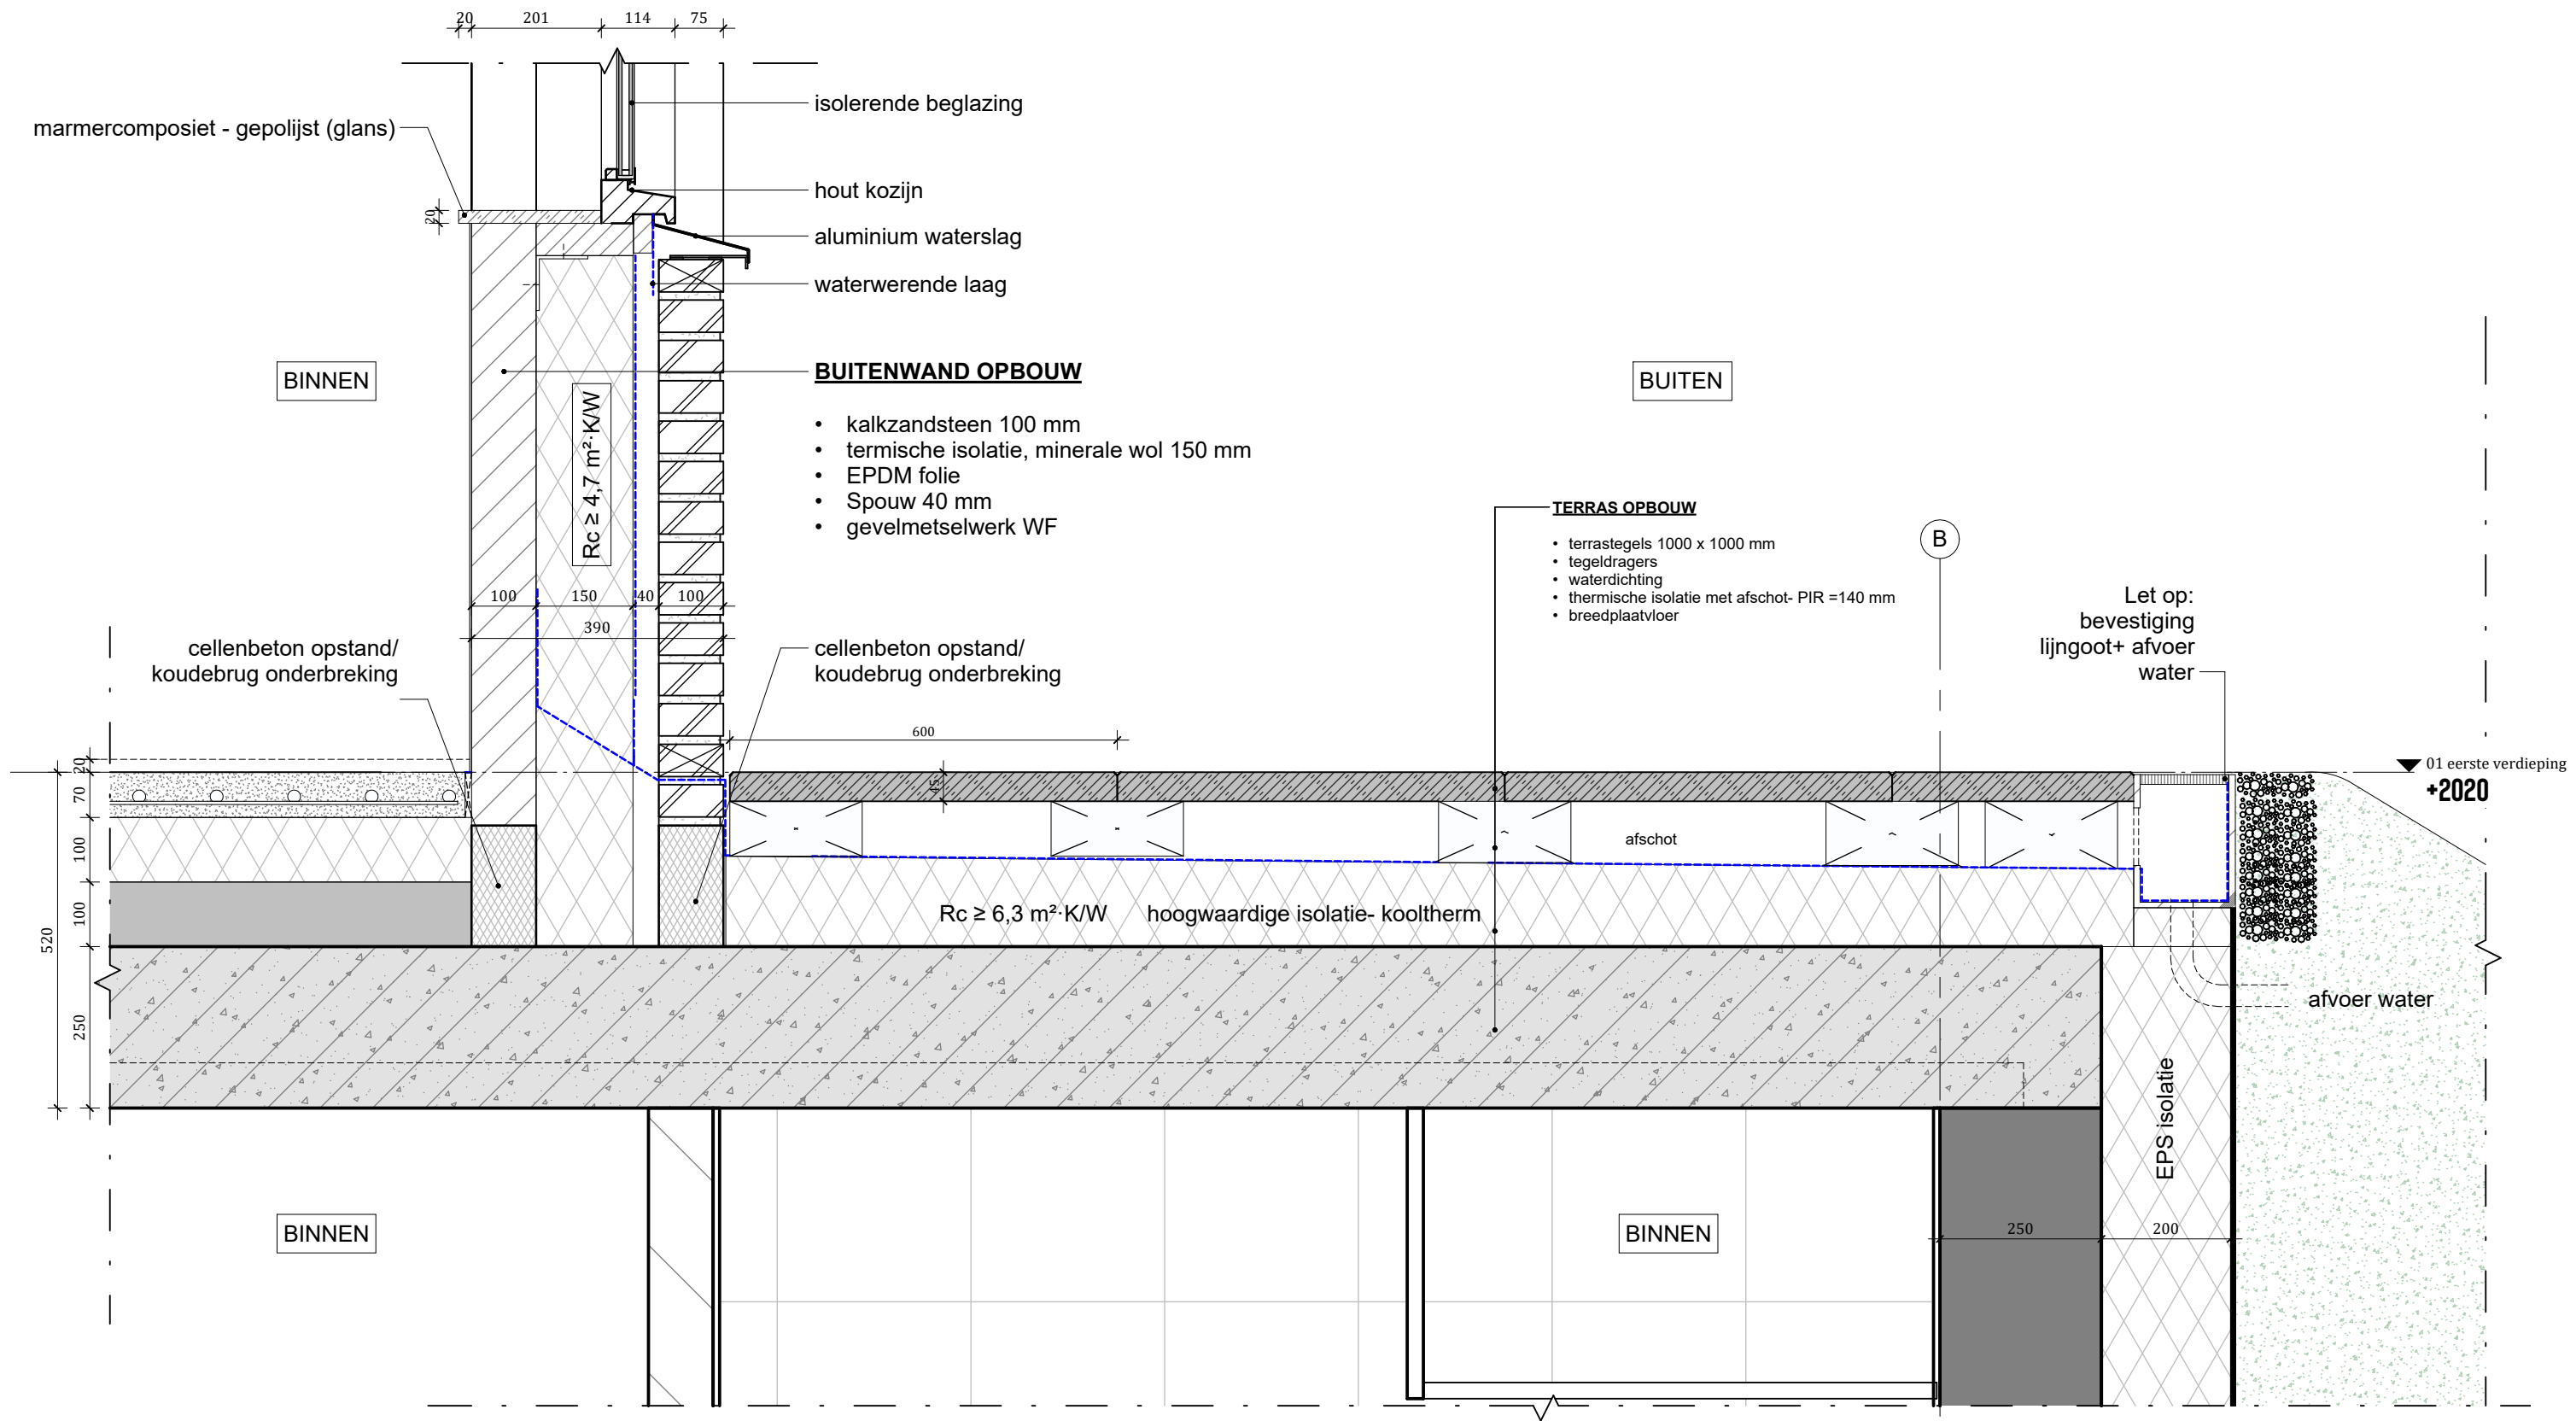


DETAIL : V.0.10



Datum	Formaat	Werknummer
24-09-2025	A3	23-1865
Datum wijziging	Schaal	Tekeningnummer
	1:10	D-V.0.10

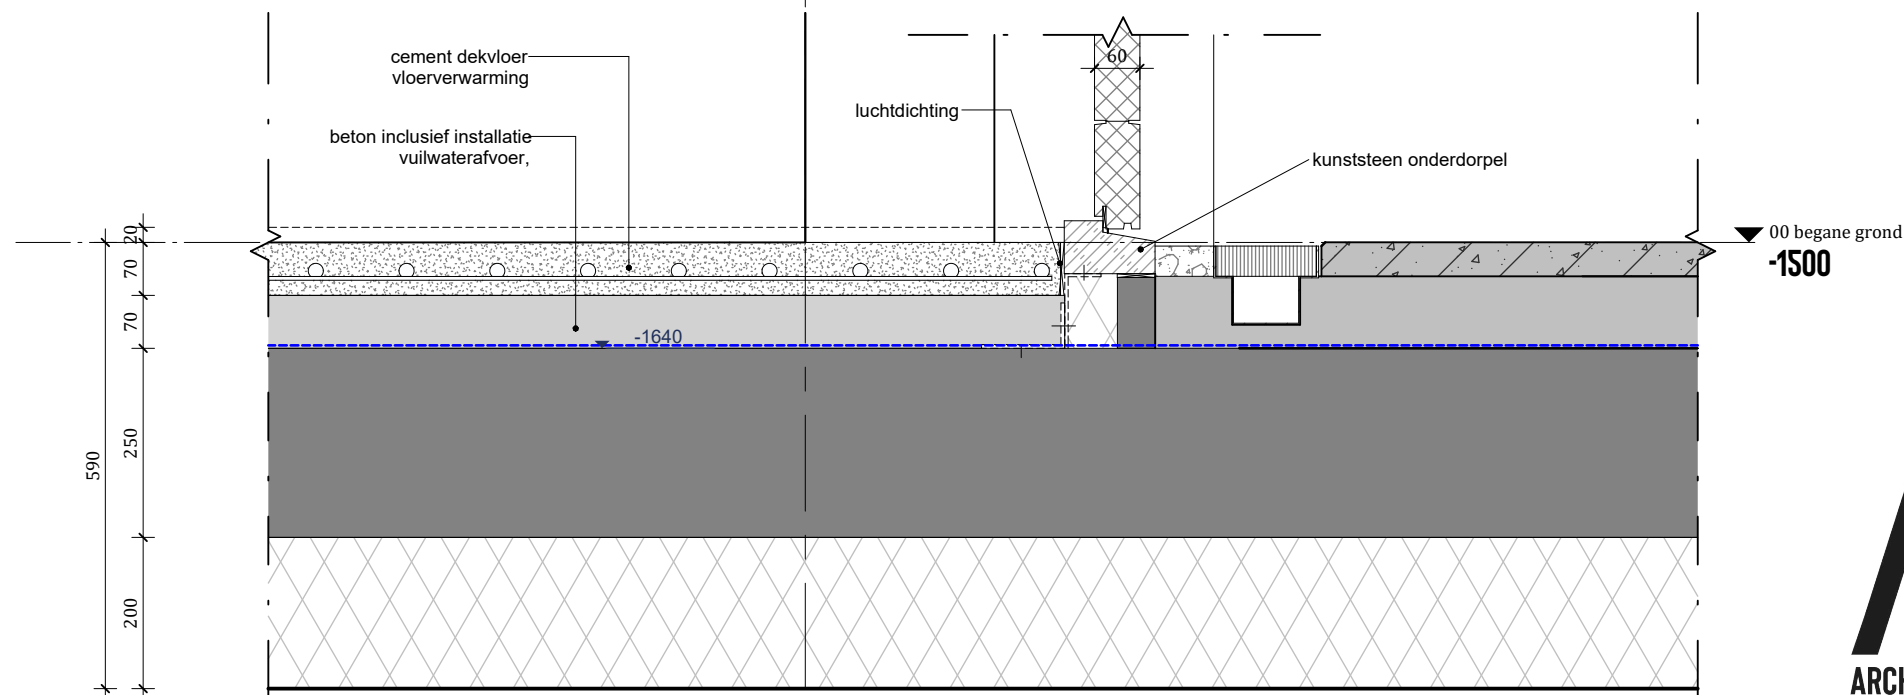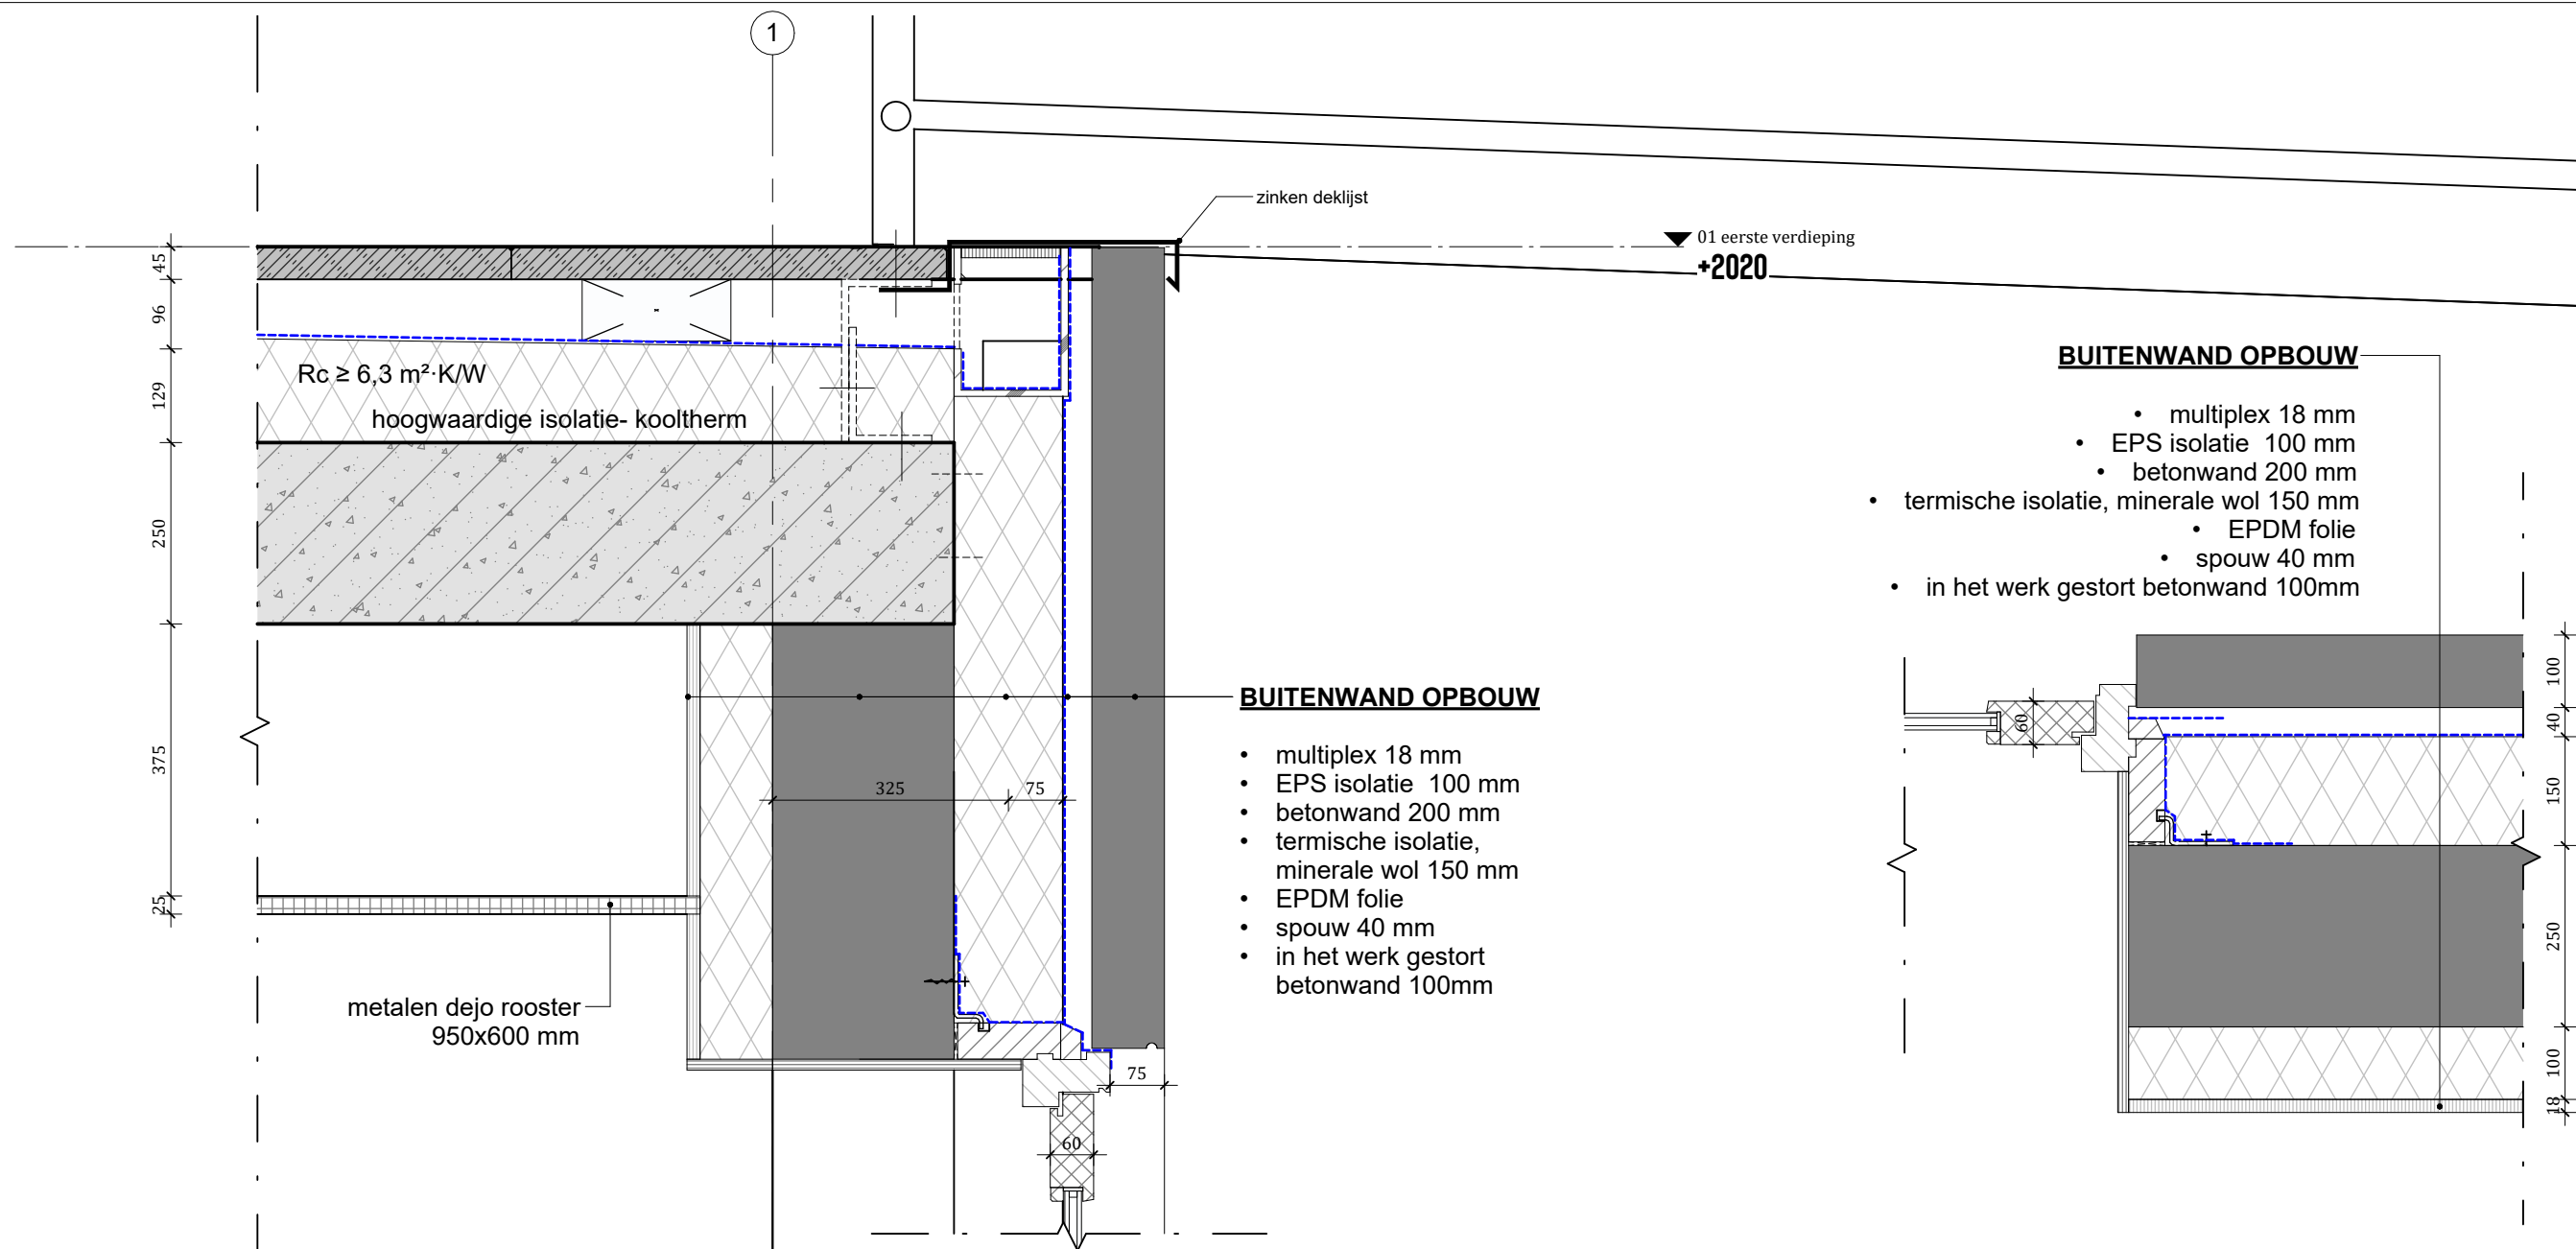

- BUI TENWAND OPBOUW**
- multiplex 18 mm
 - EPS isolatie 100 mm
 - betonwand 200 mm
 - termische isolatie, minerale wol 150 mm
 - EPDM folie
 - spouw 40 mm
 - in het werk gestort betonwand 100mm

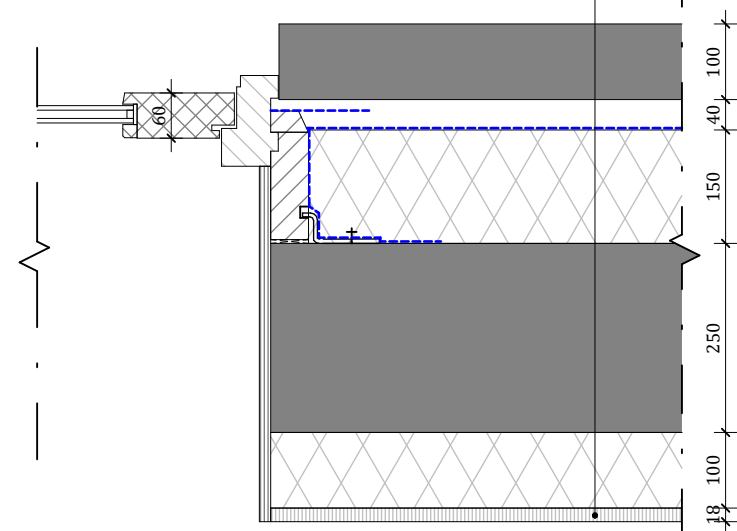

DETAIL : V.0.11

3
ARCHITECTEN

Datum
24-09-2025


Datum wijziging

Formaat
A3

Schaal
1:10

Werknummer
23-1865

Tekeningnummer
D-V.0.11

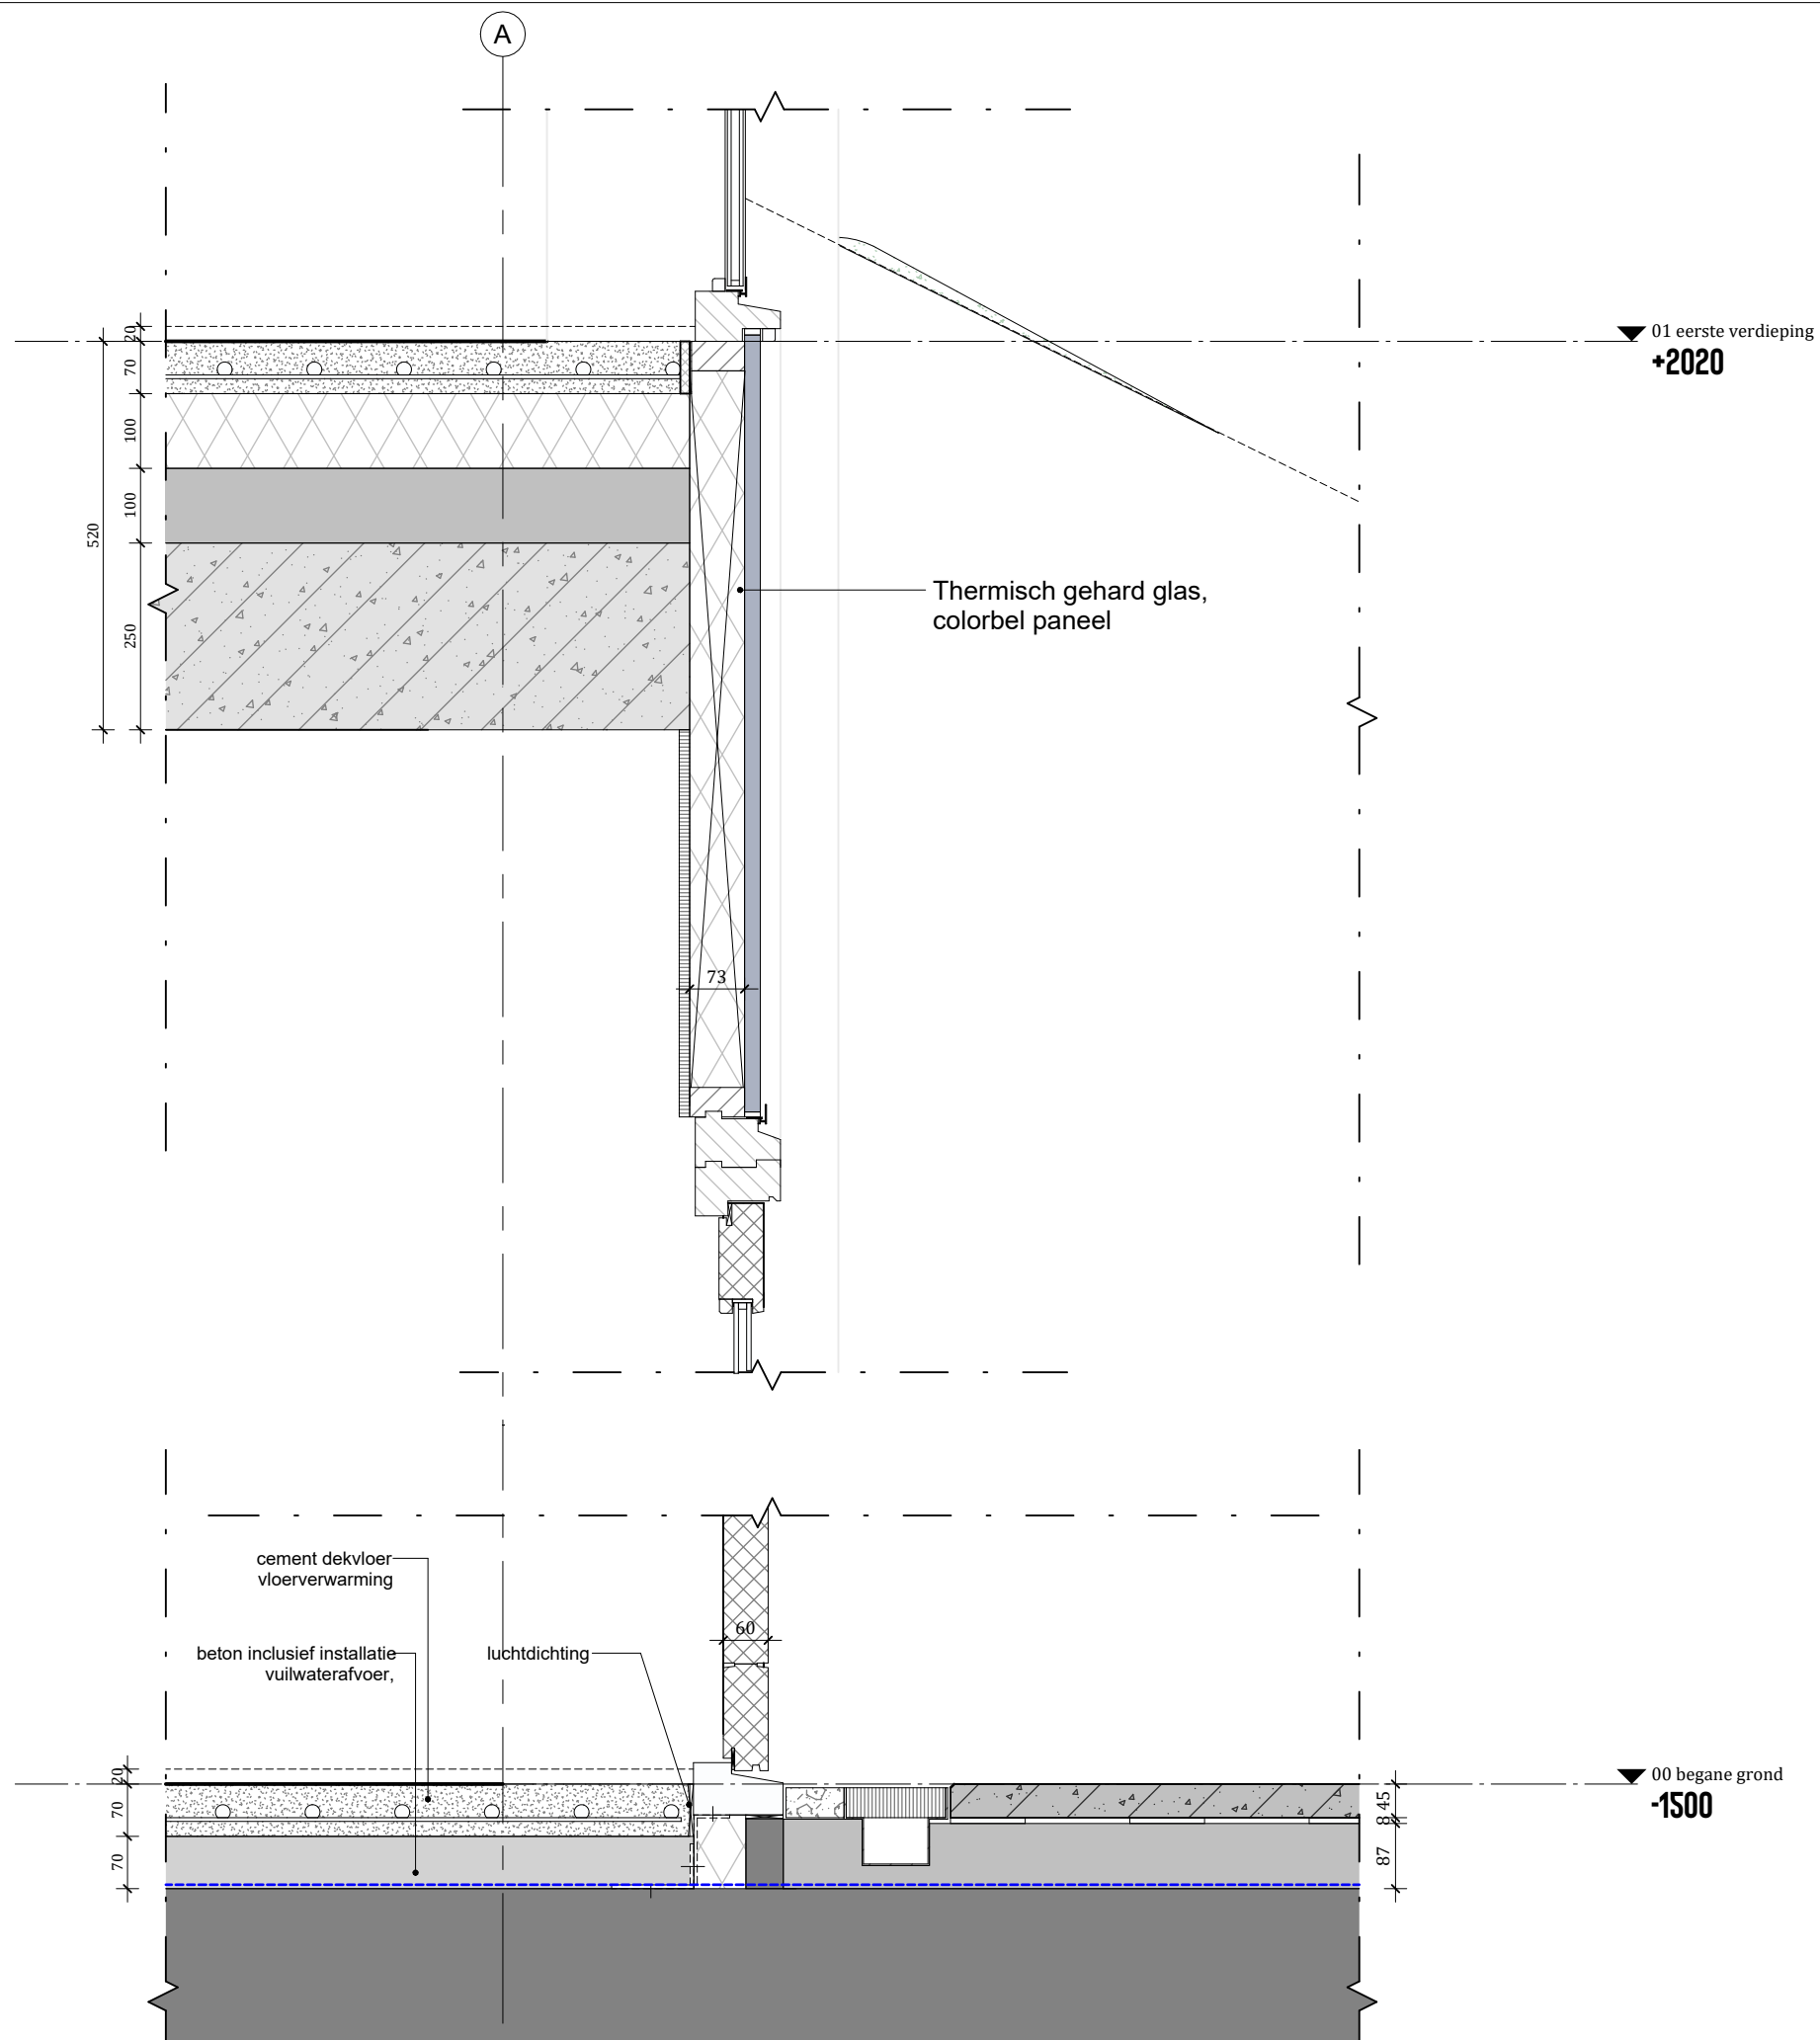


DETAIL : V.0.12

3
ARCHITECTEN

Datum
24-09-2025
Datum wijziging

Formaat
A3
Schaal
1:10

Werknummer
23-1865
Tekeningnummer
D-V.0.12

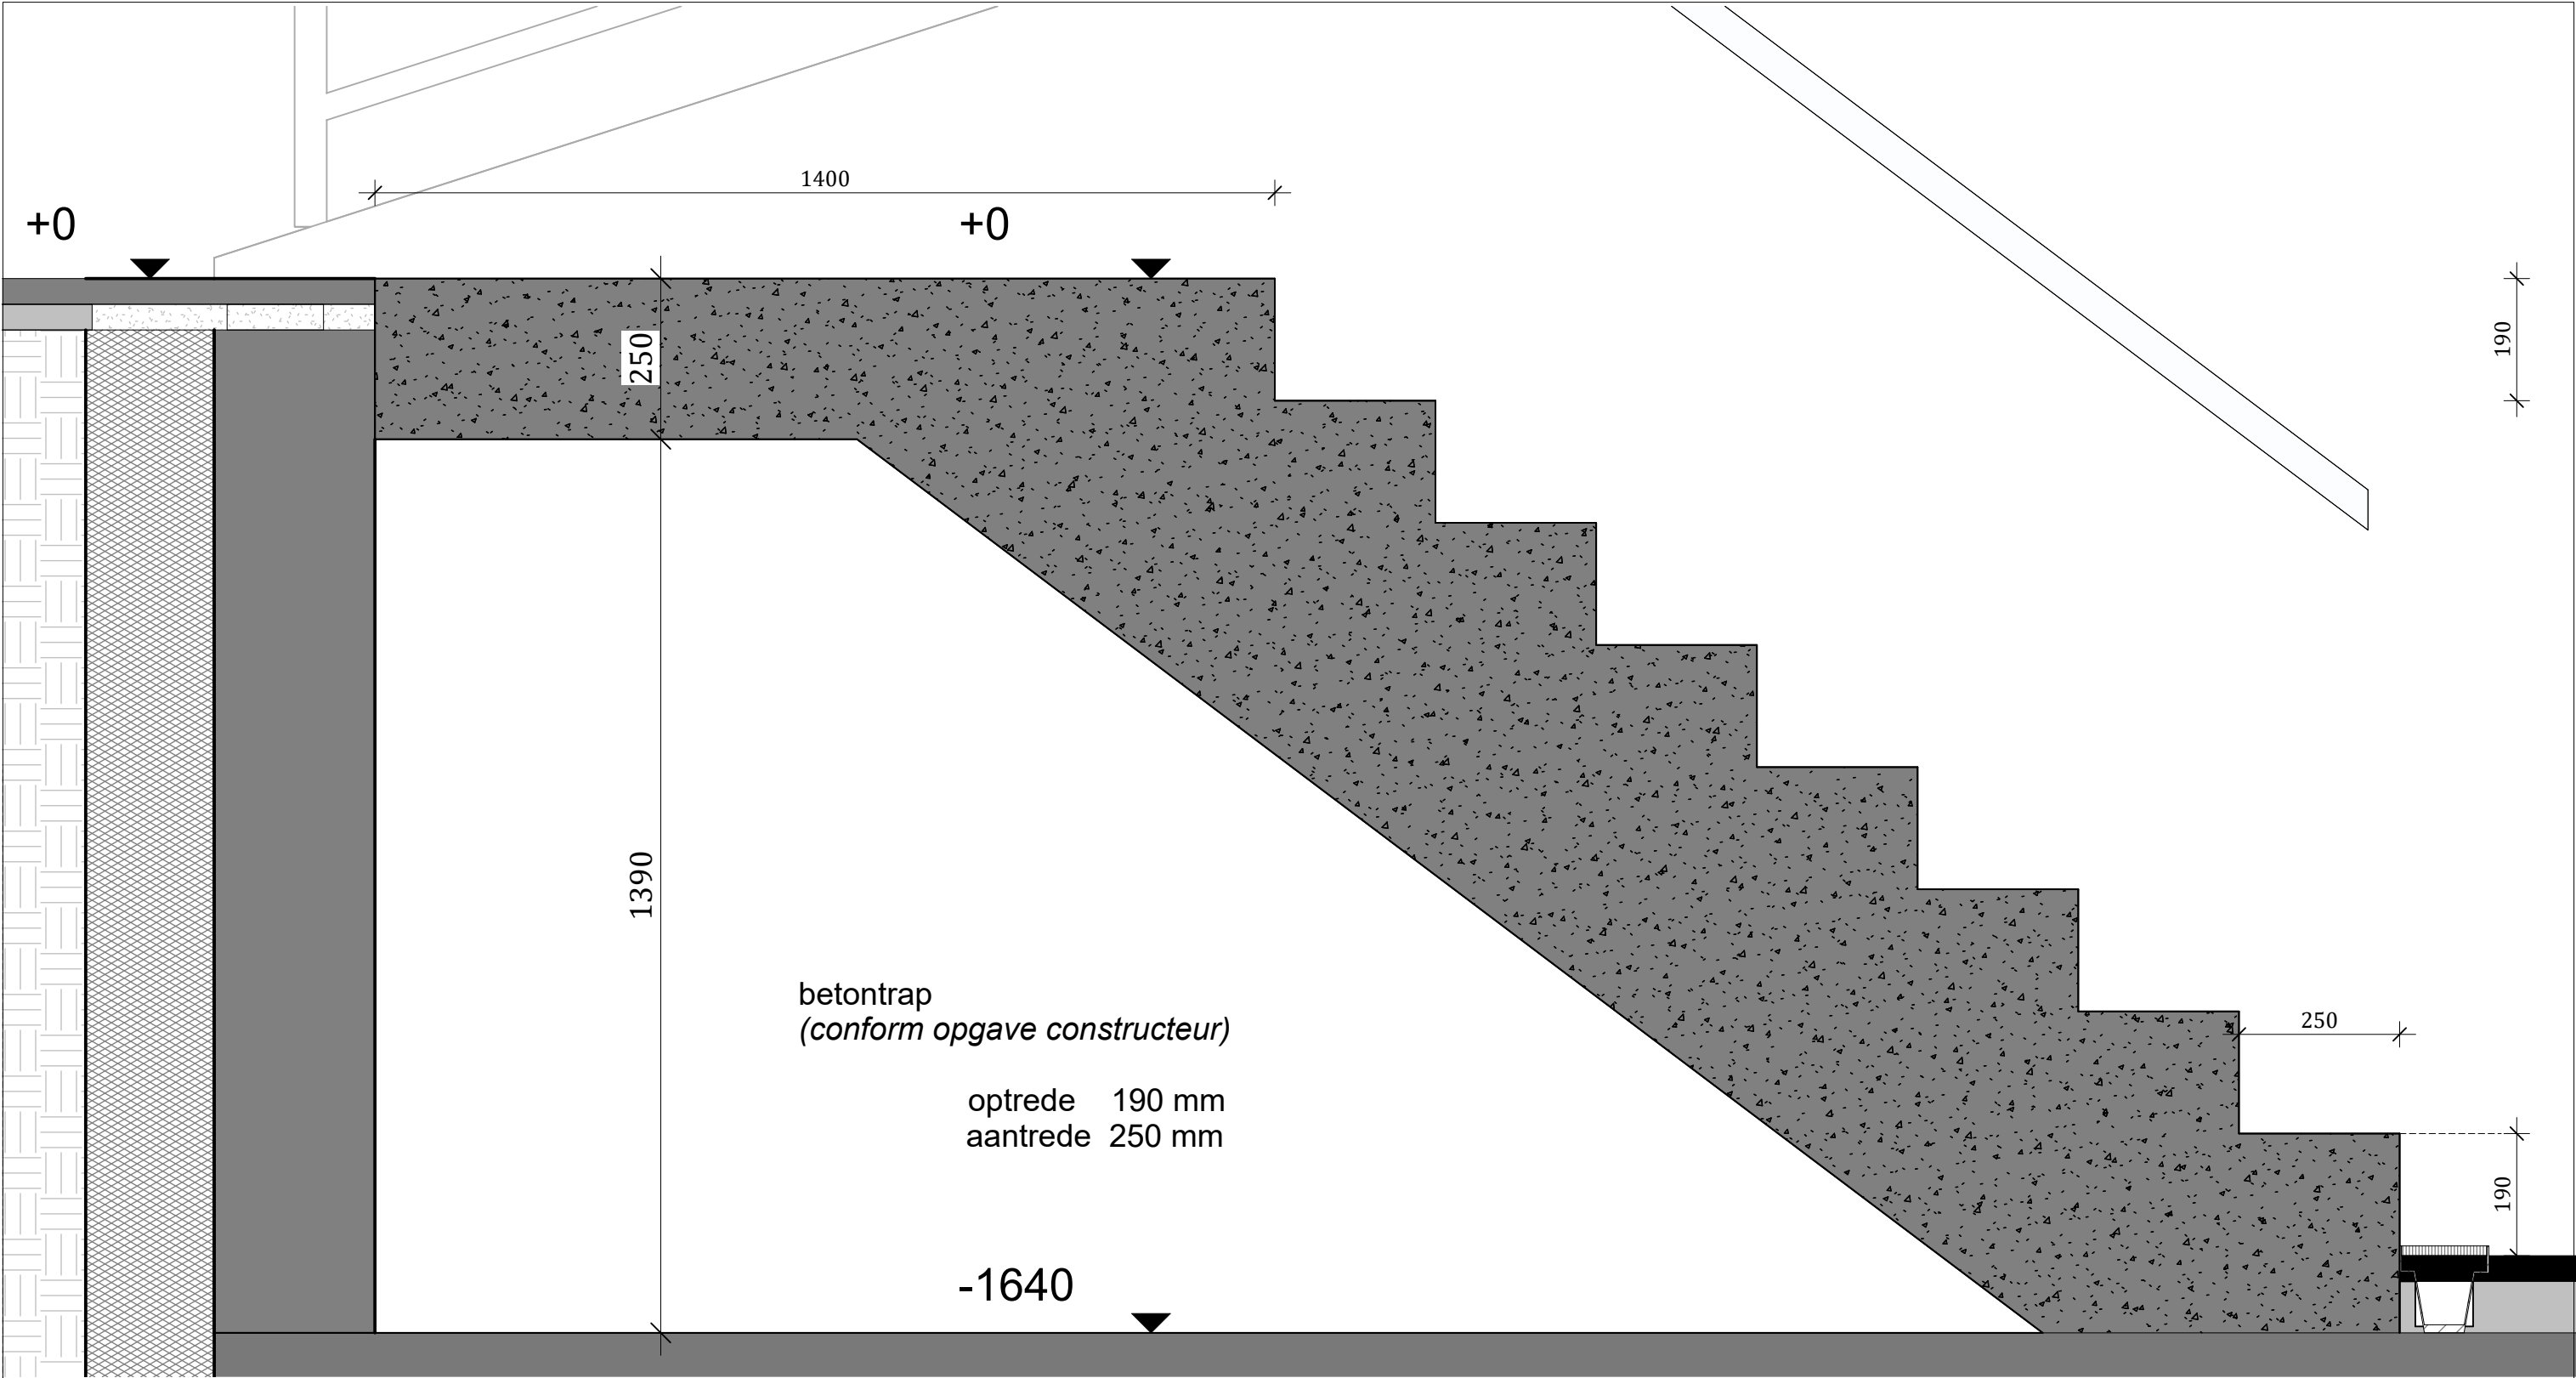

TRAP NAAR KELDER

Huidige fase: **IU01**
Projectnaam: **VV KOGELVANGERS**
Projectadres: **GRINTWEG 2, WILLEMSTAD**
Opdrachtgever: **GEMEENTE MOERDIJK**



Bureau info	Getekend	Datum	Wijzigingsdatum	Werknummer
Maaskade 171-D 3071 NS Rotterdam Tel: 010 411 36 30 alg@A3architecten.nl www.A3architecten.nl	M.S	24-09-2025		23-1865
	Formaat	Schaal		Tekeningnummer
	A3	1:10		V0.0.13