



TEKENINGENLIJST


Huidige fase: [UO]
Projectnaam: VV Kogelvangers
Projectadres: Grintweg 2, Willemstad
Opdrachtgever: Gemeente Moerdijk
Datum: 24-09-2025

Wijzigingsdatum:

Werknummer

23-1865

Tek. nr.	Omschrijving	Formaat	Schaal	Datum	Gewijzigd	Versie
TO.0000	3D0	A3	1:200	24-09-2025		
TO.00.00	3D1	A3	1:200	24-09-2025		
TO.02.00	ruimtestaat	A3	n.v.t	24-09-2025		
TO.02.01	Begane grond	A3	1:100	24-09-2025		
TO.02.02	1e verdieping	A3	1:100	24-09-2025		
TO.02.03	Dak	A3	1:100	24-09-2025		
TO.03.01	Voor en achtergevel	A3	1:100	24-09-2025		
TO.03.02	zijgevels	A3	1:100	24-09-2025		
TO.04.01	Doorsnede A-A	A3	1:100	24-09-2025		
TO.04.02	Doorsnede B-B	A2	1:100	24-09-2025		
TO.04.03	hellingbaan	A2	1:100	24-09-2025		

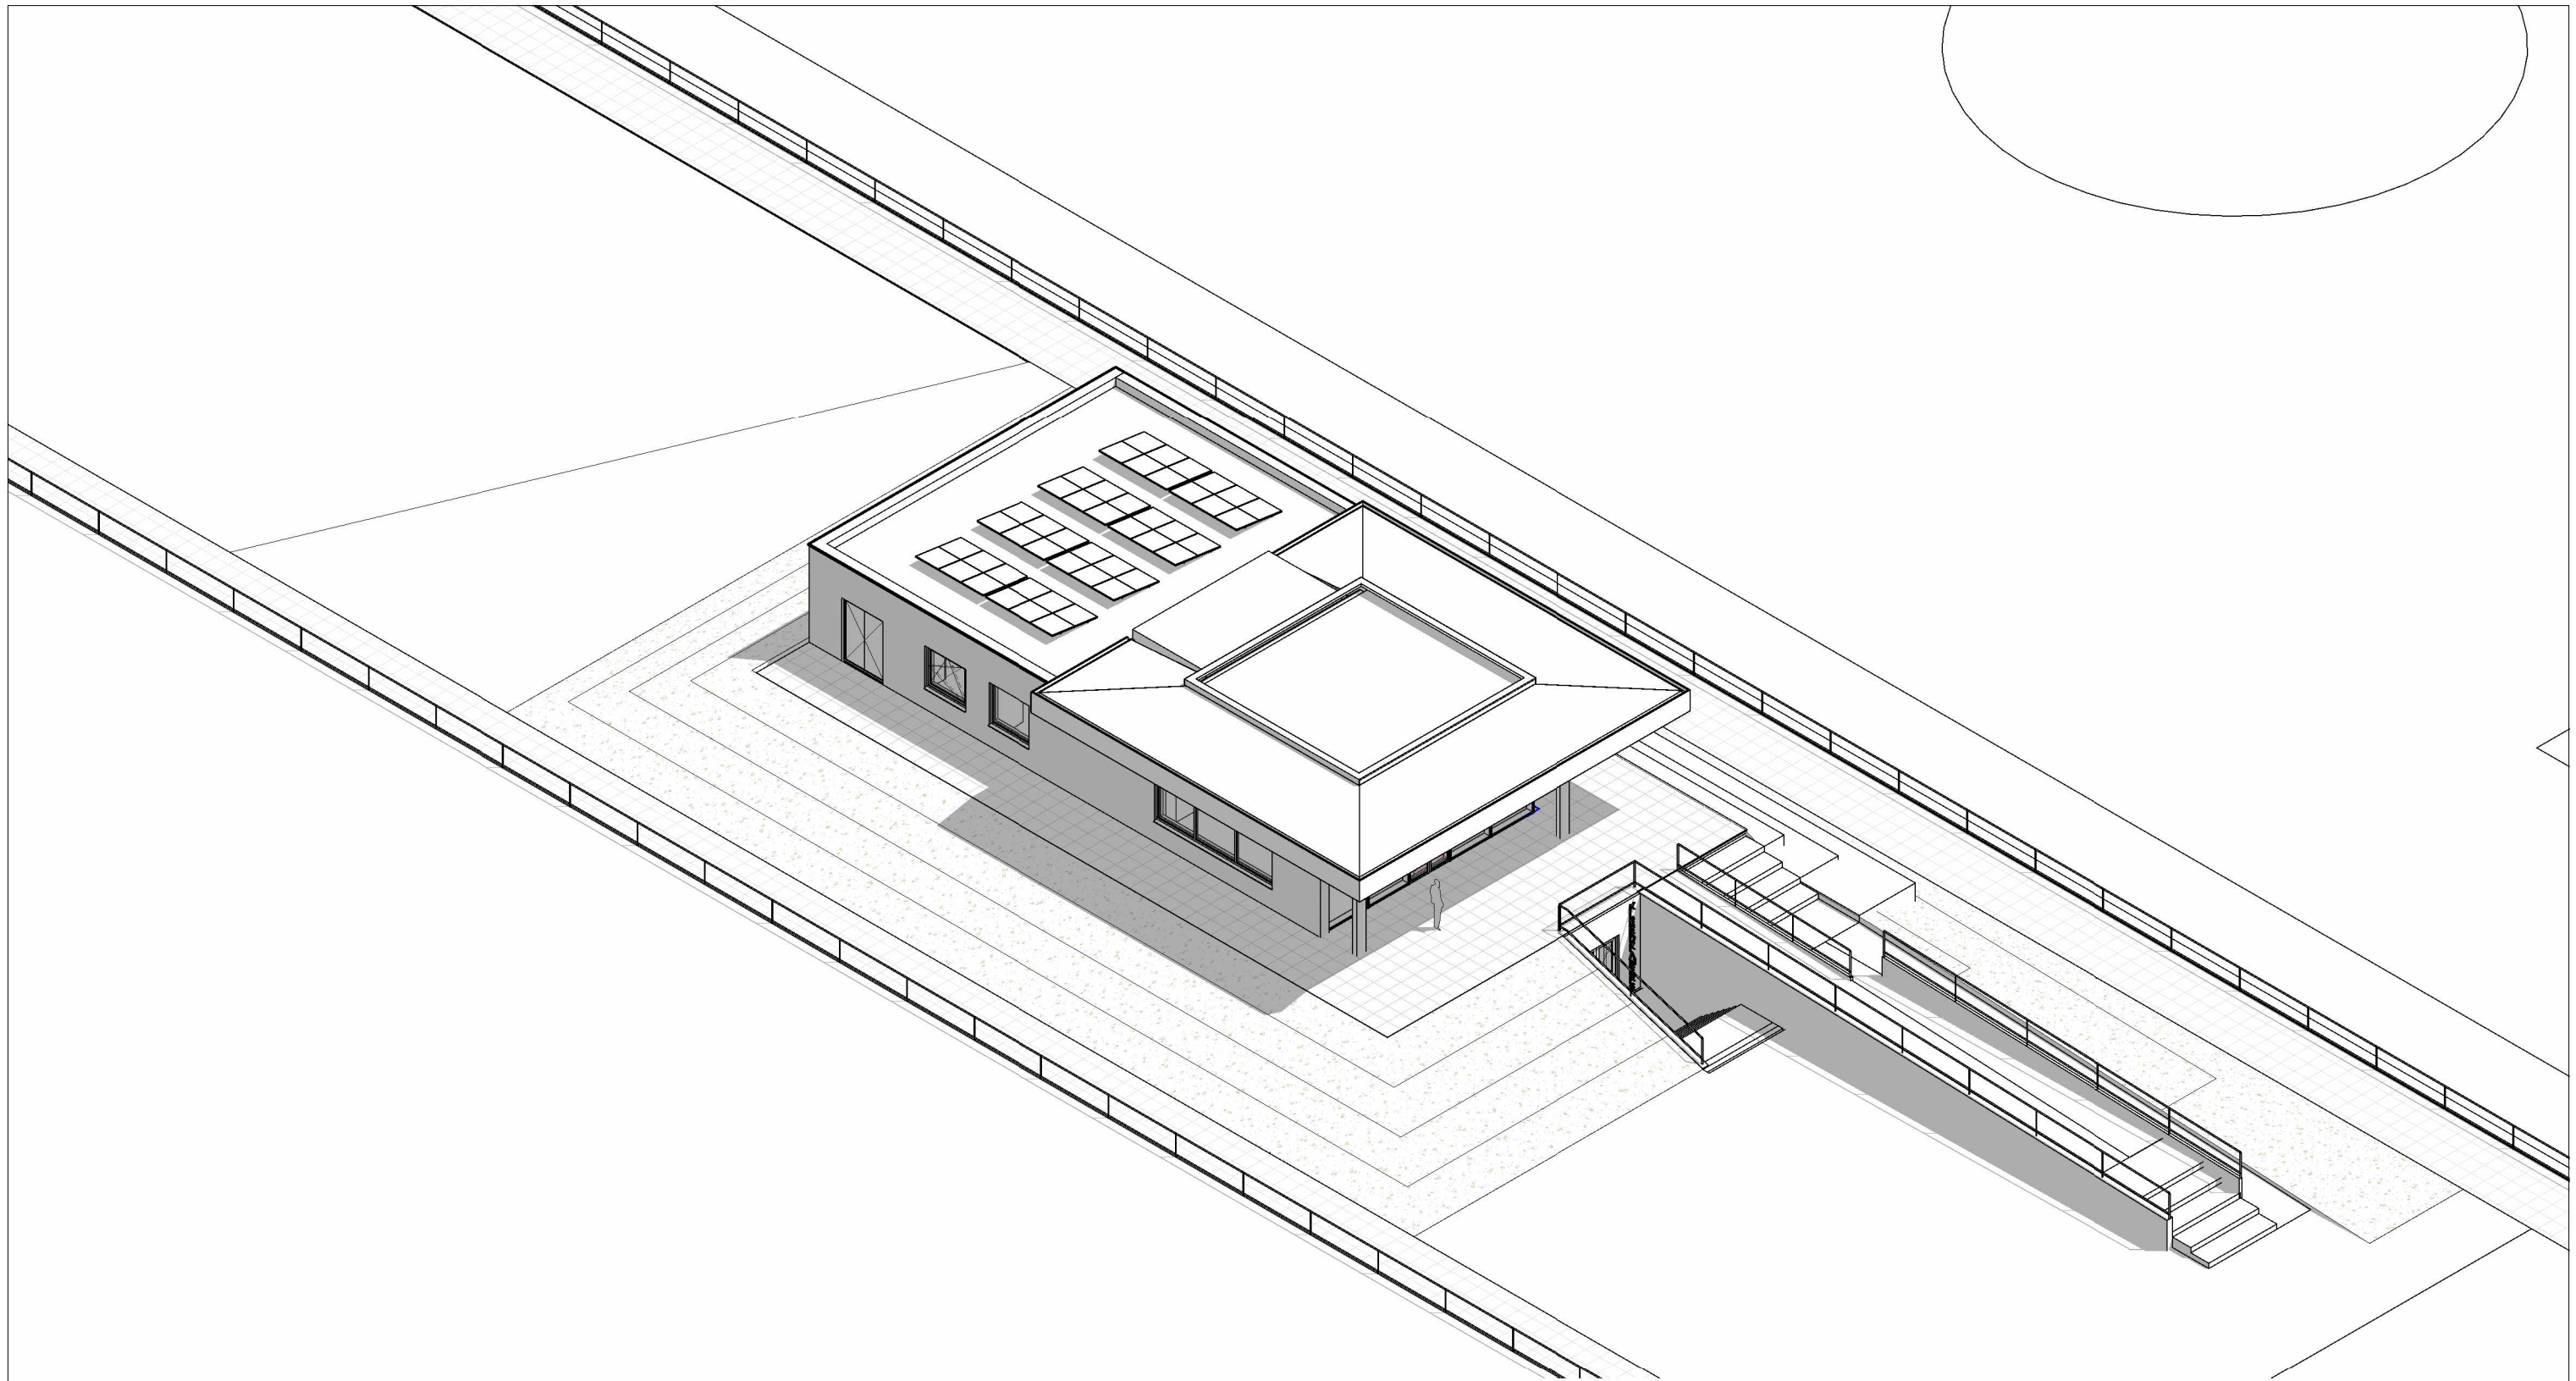

3D0

Huidige fase: **[U0]**
Projectnaam: **VV KOGELVANGERS**
Projectadres: **GRINTWEG 2, WILLEMSTAD**
Opdrachtgever: **GEMEENTE MOERDIJK**

Bureau info
Maaskade 171-D
3071 NS Rotterdam
Tel: 010 411 36 30
alg@A3architecten.nl
www.A3architecten.nl


Getekend
M.S
Formaat
A3

Datum
24-09-2025
Schaal
1:200

Wijzigingsdatum

Werknummer
23-1865
Tekeningnummer
T0.0000



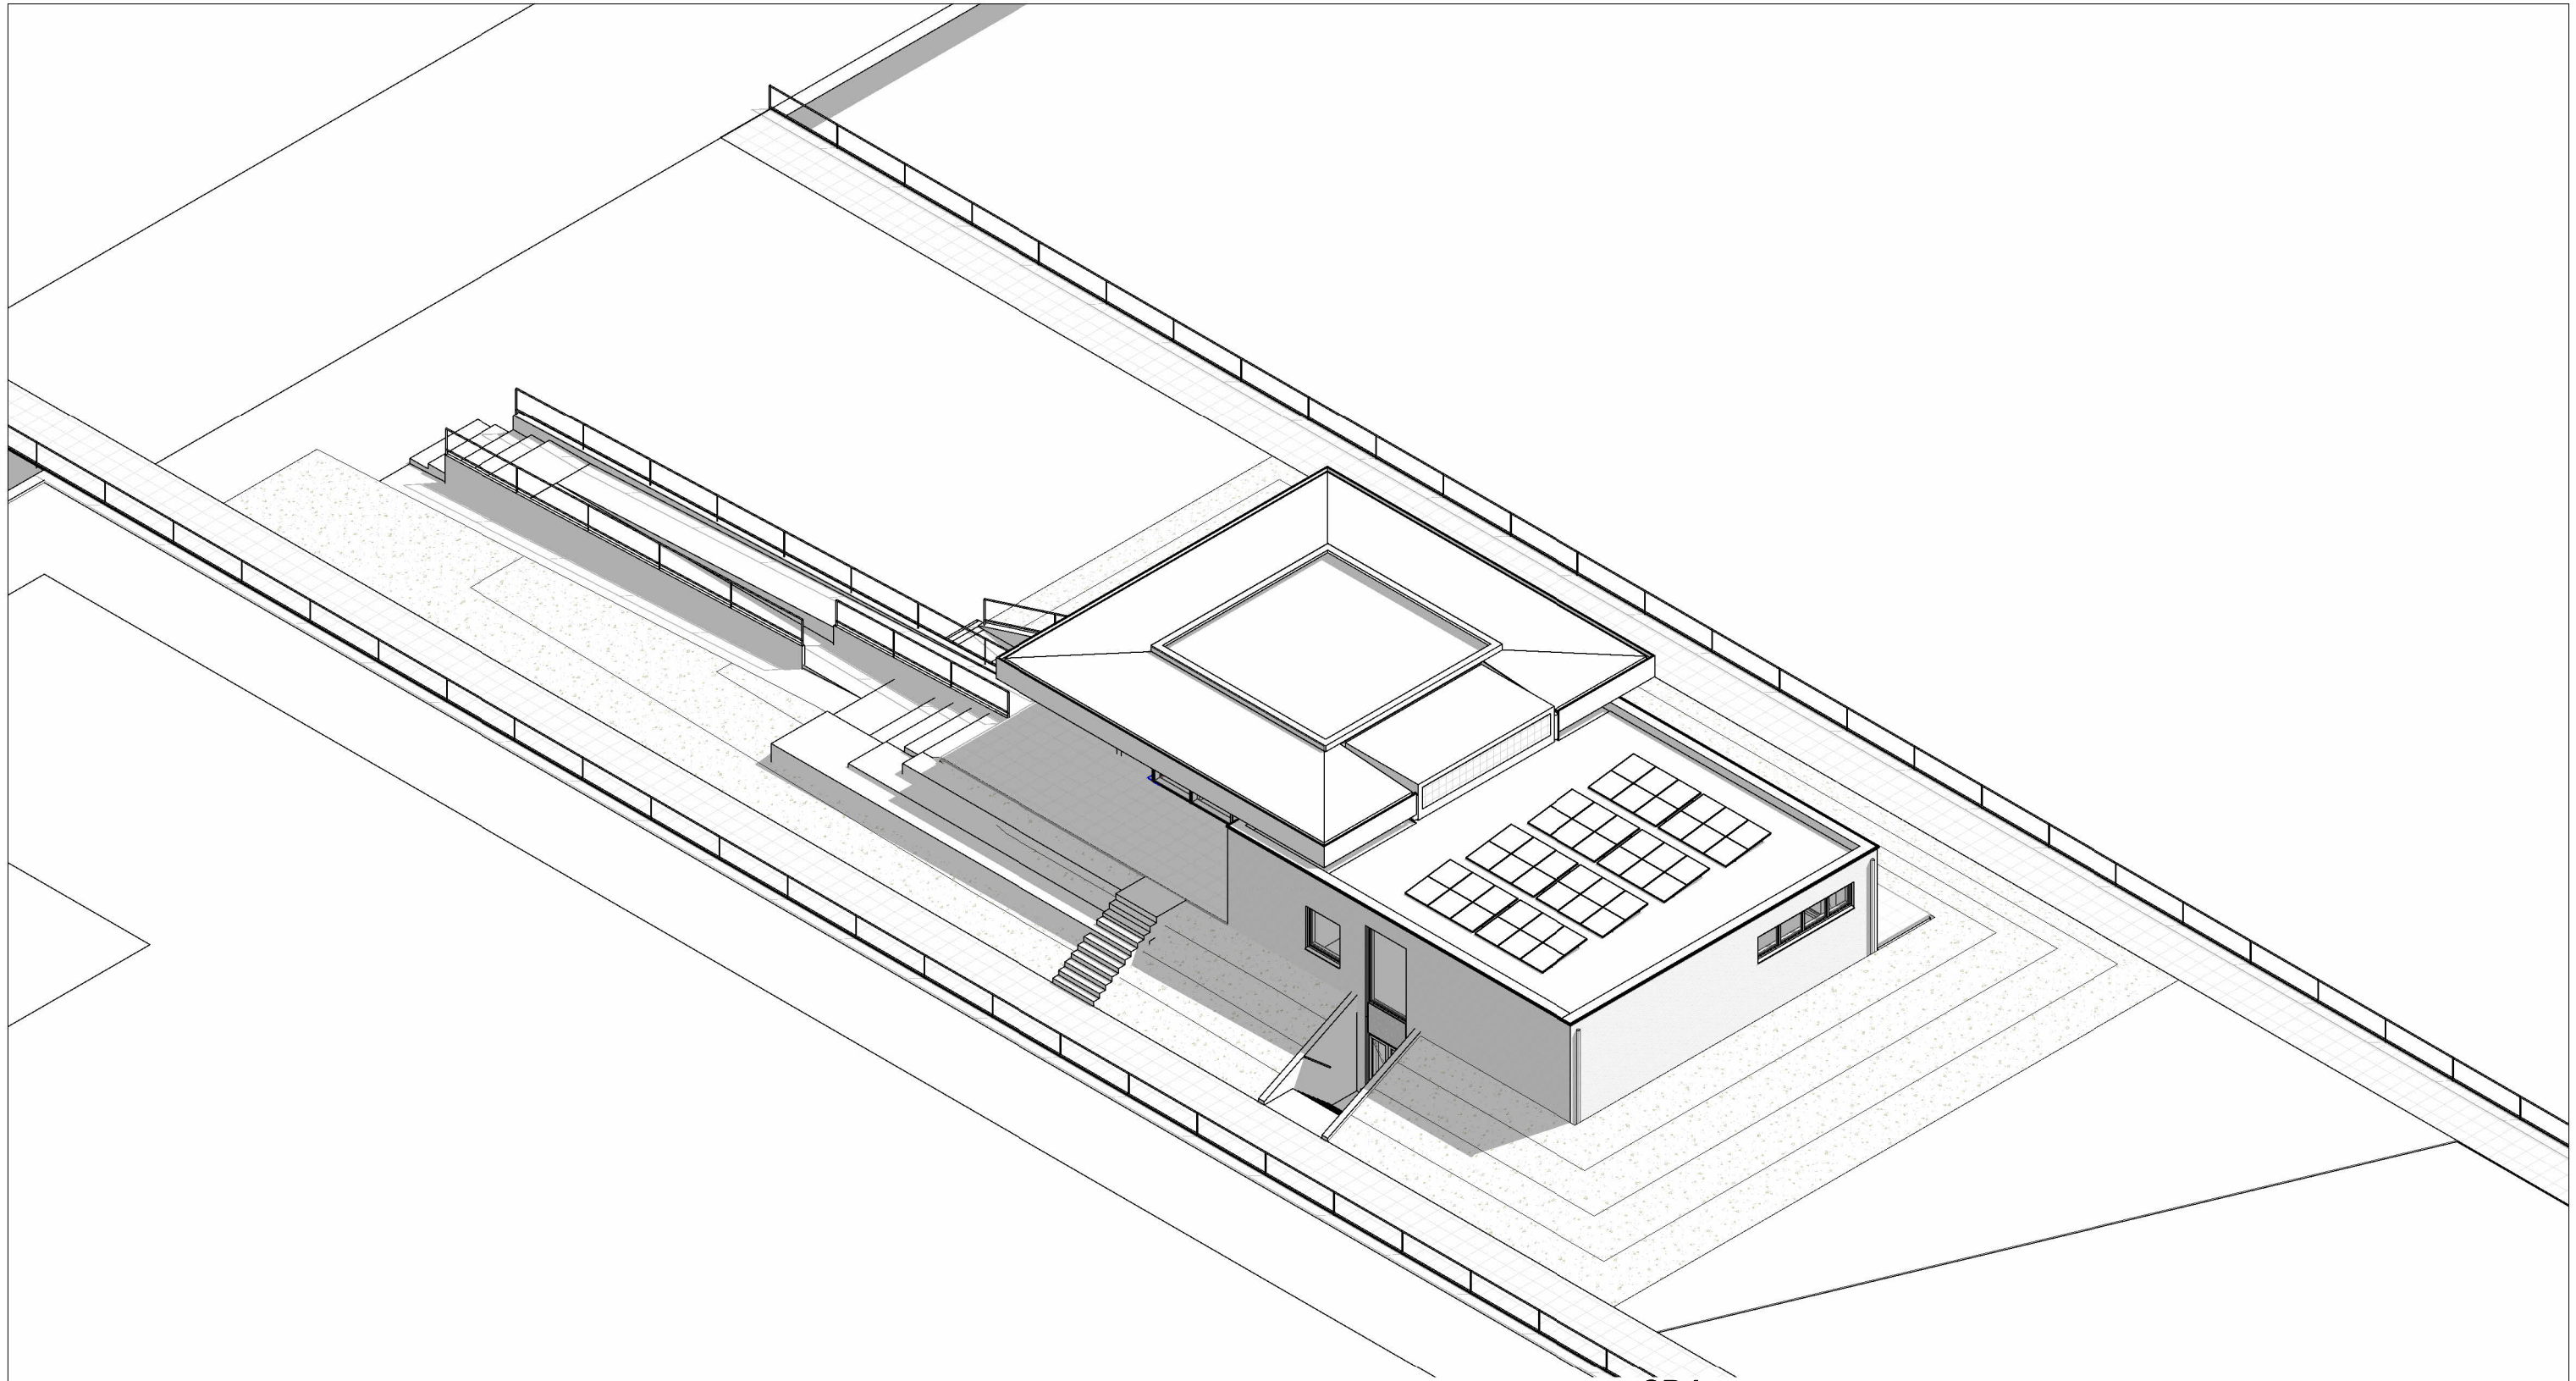

3D1

Huidige fase: **[U01]**
Projectnaam: **VV KOGELVANGERS**
Projectadres: **GRINTWEG 2, WILLEMSTAD**
Opdrachtgever: **GEMEENTE MOERDIJK**

Bureau info
Maaskade 171-D
3071 NS Rotterdam
Tel: 010 411 36 30
alg@A3architecten.nl
www.A3architecten.nl

Getekend
M.S
Formaat
A3

Datum
24-09-2025
Schaal
1:200

Wijzigingsdatum

Werknummer
23-1865
Tekeningnummer
T0.00.00



RUIMTEOVERZICHT BEGANE GROND

Ruimtenu mmer	Benaming	Ruimtefunctie	Oppervlakte	Niveau	Wandafwerking	Vloerafwerking	Plafondafwerking
00 begane grond							
0.1	entreehal	verkeersruimte	65,69 m²	00 begane grond	zicht	tegels 60 x60- schoonloopmat	metale deju rooster
0.2	techniek	technische ruimte	10,80 m²	00 begane grond	gespoten	betonvloer	beton in zicht
0.3	scheidsruimte/k	verblijfsruimte	6,75 m²	00 begane grond	zicht	hybride epoxy troffelvloer / PU	beton in zicht
0.4	scheidsruimte/g	verblijfsruimte	10,84 m²	00 begane grond	zicht	hybride epoxy troffelvloer / PU	beton in zicht
0.5	kast	opslagruimte	3,04 m²	00 begane grond	zicht	hybride epoxy troffelvloer / PU	beton in zicht
0.6	toilet	toilet ruimte	6,26 m²	00 begane grond	betegeling tot 1,80m	hybride epoxy troffelvloer / PU	beton in zicht
0.7	toilet	toilet ruimte	7,74 m²	00 begane grond	betegeling tot 1,80m	hybride epoxy troffelvloer / PU	beton in zicht
0.8	kleedkamer	overige ruimte	15,19 m²	00 begane grond	zicht	hybride epoxy troffelvloer / PU	beton in zicht
0.9	wasruimte	badruimte	4,81 m²	00 begane grond	betegeling	hybride epoxy troffelvloer / PU	beton in zicht
0.10	wasruimte	badruimte	4,81 m²	00 begane grond	betegeling	hybride epoxy troffelvloer / PU	beton in zicht
0.11	voorzieningen	opslagruimte	3,80 m²	00 begane grond	zicht	hybride epoxy troffelvloer / PU	beton in zicht
0.12	kleedkamer	overige ruimte	15,26 m²	00 begane grond	zicht	hybride epoxy troffelvloer / PU	beton in zicht
0.13	berging	opslagruimte	26,32 m²	00 begane grond	zicht	hybride epoxy troffelvloer / PU	beton in zicht
0.14	kleedkamer/g	verblijfsruimte	17,00 m²	00 begane grond	zicht	hybride epoxy troffelvloer / PU	beton in zicht
0.15	kleedkamer/g	verblijfsruimte	17,00 m²	00 begane grond	zicht	hybride epoxy troffelvloer / PU	beton in zicht
0.16	kleedkamer/g	verblijfsruimte	17,00 m²	00 begane grond	zicht	hybride epoxy troffelvloer / PU	beton in zicht
0.17	kleedkamer/g	verblijfsruimte	17,00 m²	00 begane grond	zicht	hybride epoxy troffelvloer / PU	beton in zicht
0.18	kleedkamer/g	verblijfsruimte	17,00 m²	00 begane grond	zicht	hybride epoxy troffelvloer / PU	beton in zicht
0.19	kleedkamer/g	verblijfsruimte	17,00 m²	00 begane grond	zicht	hybride epoxy troffelvloer / PU	beton in zicht
0.20	medische/ massage	gezondheidsfunctie	26,18 m²	00 begane grond	zicht	hybride epoxy troffelvloer / PU	beton in zicht
0.21	opslag/ kleedkamer	opslagruimte	30,19 m²	00 begane grond	zicht	hybride epoxy troffelvloer / PU	beton in zicht
0.22	wasruimte	badruimte	5,96 m²	00 begane grond	betegeling	hybride epoxy troffelvloer / PU	beton in zicht
0.23	wasruimte	badruimte	5,71 m²	00 begane grond	betegeling	hybride epoxy troffelvloer / PU	beton in zicht
0.24	wasruimte	badruimte	5,71 m²	00 begane grond	betegeling	hybride epoxy troffelvloer / PU	beton in zicht
0.25	wasruimte	badruimte	5,71 m²	00 begane grond	betegeling	hybride epoxy troffelvloer / PU	beton in zicht
0.26	wasruimte	badruimte	5,71 m²	00 begane grond	betegeling	hybride epoxy troffelvloer / PU	beton in zicht
0.27	wasruimte	badruimte	5,71 m²	00 begane grond	betegeling	hybride epoxy troffelvloer / PU	beton in zicht
0.28	wasruimte	badruimte	5,71 m²	00 begane grond	betegeling	hybride epoxy troffelvloer / PU	beton in zicht
			379,92 m²				

RUIMTESOVERZICHT EERSTE VERDIEPING

Ruimtenu mmer	Benaming	Ruimtefunctie	Oppervlakte	niveau	Wall Finish	Floor Finish	Ceiling Finish
01 eerste verdieping							
1.1	entreehal	verkeersruimte	7,14 m²	01 eerste verdieping	behangklaar	tegels 60 x60- schoonloopmat	verlaagd plafond
1.2	kast	opslagruimte	1,85 m²	01 eerste verdieping	zicht	cement estrich	beton in zicht
1.3	kantine	verblijfsruimte	130,71 m²	01 eerste verdieping	behang volgens opgaaf	betegeling 60 x 60	verlaagd plafond
1.4	wedstrijd commissie	verblijfsruimte	9,95 m²	01 eerste verdieping	behang volgens opgaaf	betegeling 60 x 60	verlaagd plafond
1.5	bestuurskamer	verblijfsruimte	15,97 m²	01 eerste verdieping	behang volgens opgaaf	betegeling 60 x 60	verlaagd plafond
1.6	toilet	toilet ruimte	12,38 m²	01 eerste verdieping	betegeling tot 1,80m	betegeling 60 x 60	verlaagd plafond
1.7	toilet	toilet ruimte	3,58 m²	01 eerste verdieping	betegeling tot 1,80m	betegeling	verlaagd plafond
1.8	toilet	toilet ruimte	9,84 m²	01 eerste verdieping	betegeling tot 1,80m	betegeling	verlaagd plafond
1.9	toilet	toilet ruimte	5,32 m²	01 eerste verdieping	betegeling tot 1,80m	betegeling	verlaagd plafond
1.10	koelruimte	opslagruimte	5,89 m²	01 eerste verdieping	Vriescel	betegeling	Vriesel
1.11	opslag	opslagruimte	4,48 m²	01 eerste verdieping	zicht	hybride epoxy troffelvloer / PU	beton in zicht
1.12	werkkast	opslagruimte	2,33 m²	01 eerste verdieping	zicht	hybride epoxy troffelvloer / PU	beton in zicht
1.13	magazijn	opslagruimte	19,88 m²	01 eerste verdieping	zicht	hybride epoxy troffelvloer / PU	beton in zicht
1.14	keuken	verblijfsruimte	15,01 m²	01 eerste verdieping	tegels	hybride epoxy troffelvloer / PU	beton in zicht
			244,32 m²				



RUIMTESTAAT

Huidige fase: [U0]

Projectnaam: VV KOGELVANGERS

Projectadres: GRINTWEG 2, WILLEMSTAD

Opdrachtgever: GEMEENTE MOERDIJK

Bureau info	Getekend	Datum	Wijzigingsdatum	Werknummer
Maaskade 171-D 3071 NS Rotterdam Tel: 010 411 36 30 alg@A3architecten.nl www.A3architecten.nl	M.S	24-09-2025		23-1865
	Formaat	Schaal	Tekeningnummer	
	A3	N.V.T	T0.02.00	




Huidige fase: **[UO]**
 Projectnaam: **VV KOGELVANGERS**
 Projectadres: **GRINTWEG 2, WILLEMSTAD**
 Opdrachtgever: **GEMEENTE MOERDIJK**

Getekend
M.S
Formaat
A3

Wijzigingsdatum

Werknummer
23-1865

Tekeningnummer
T0.02.01

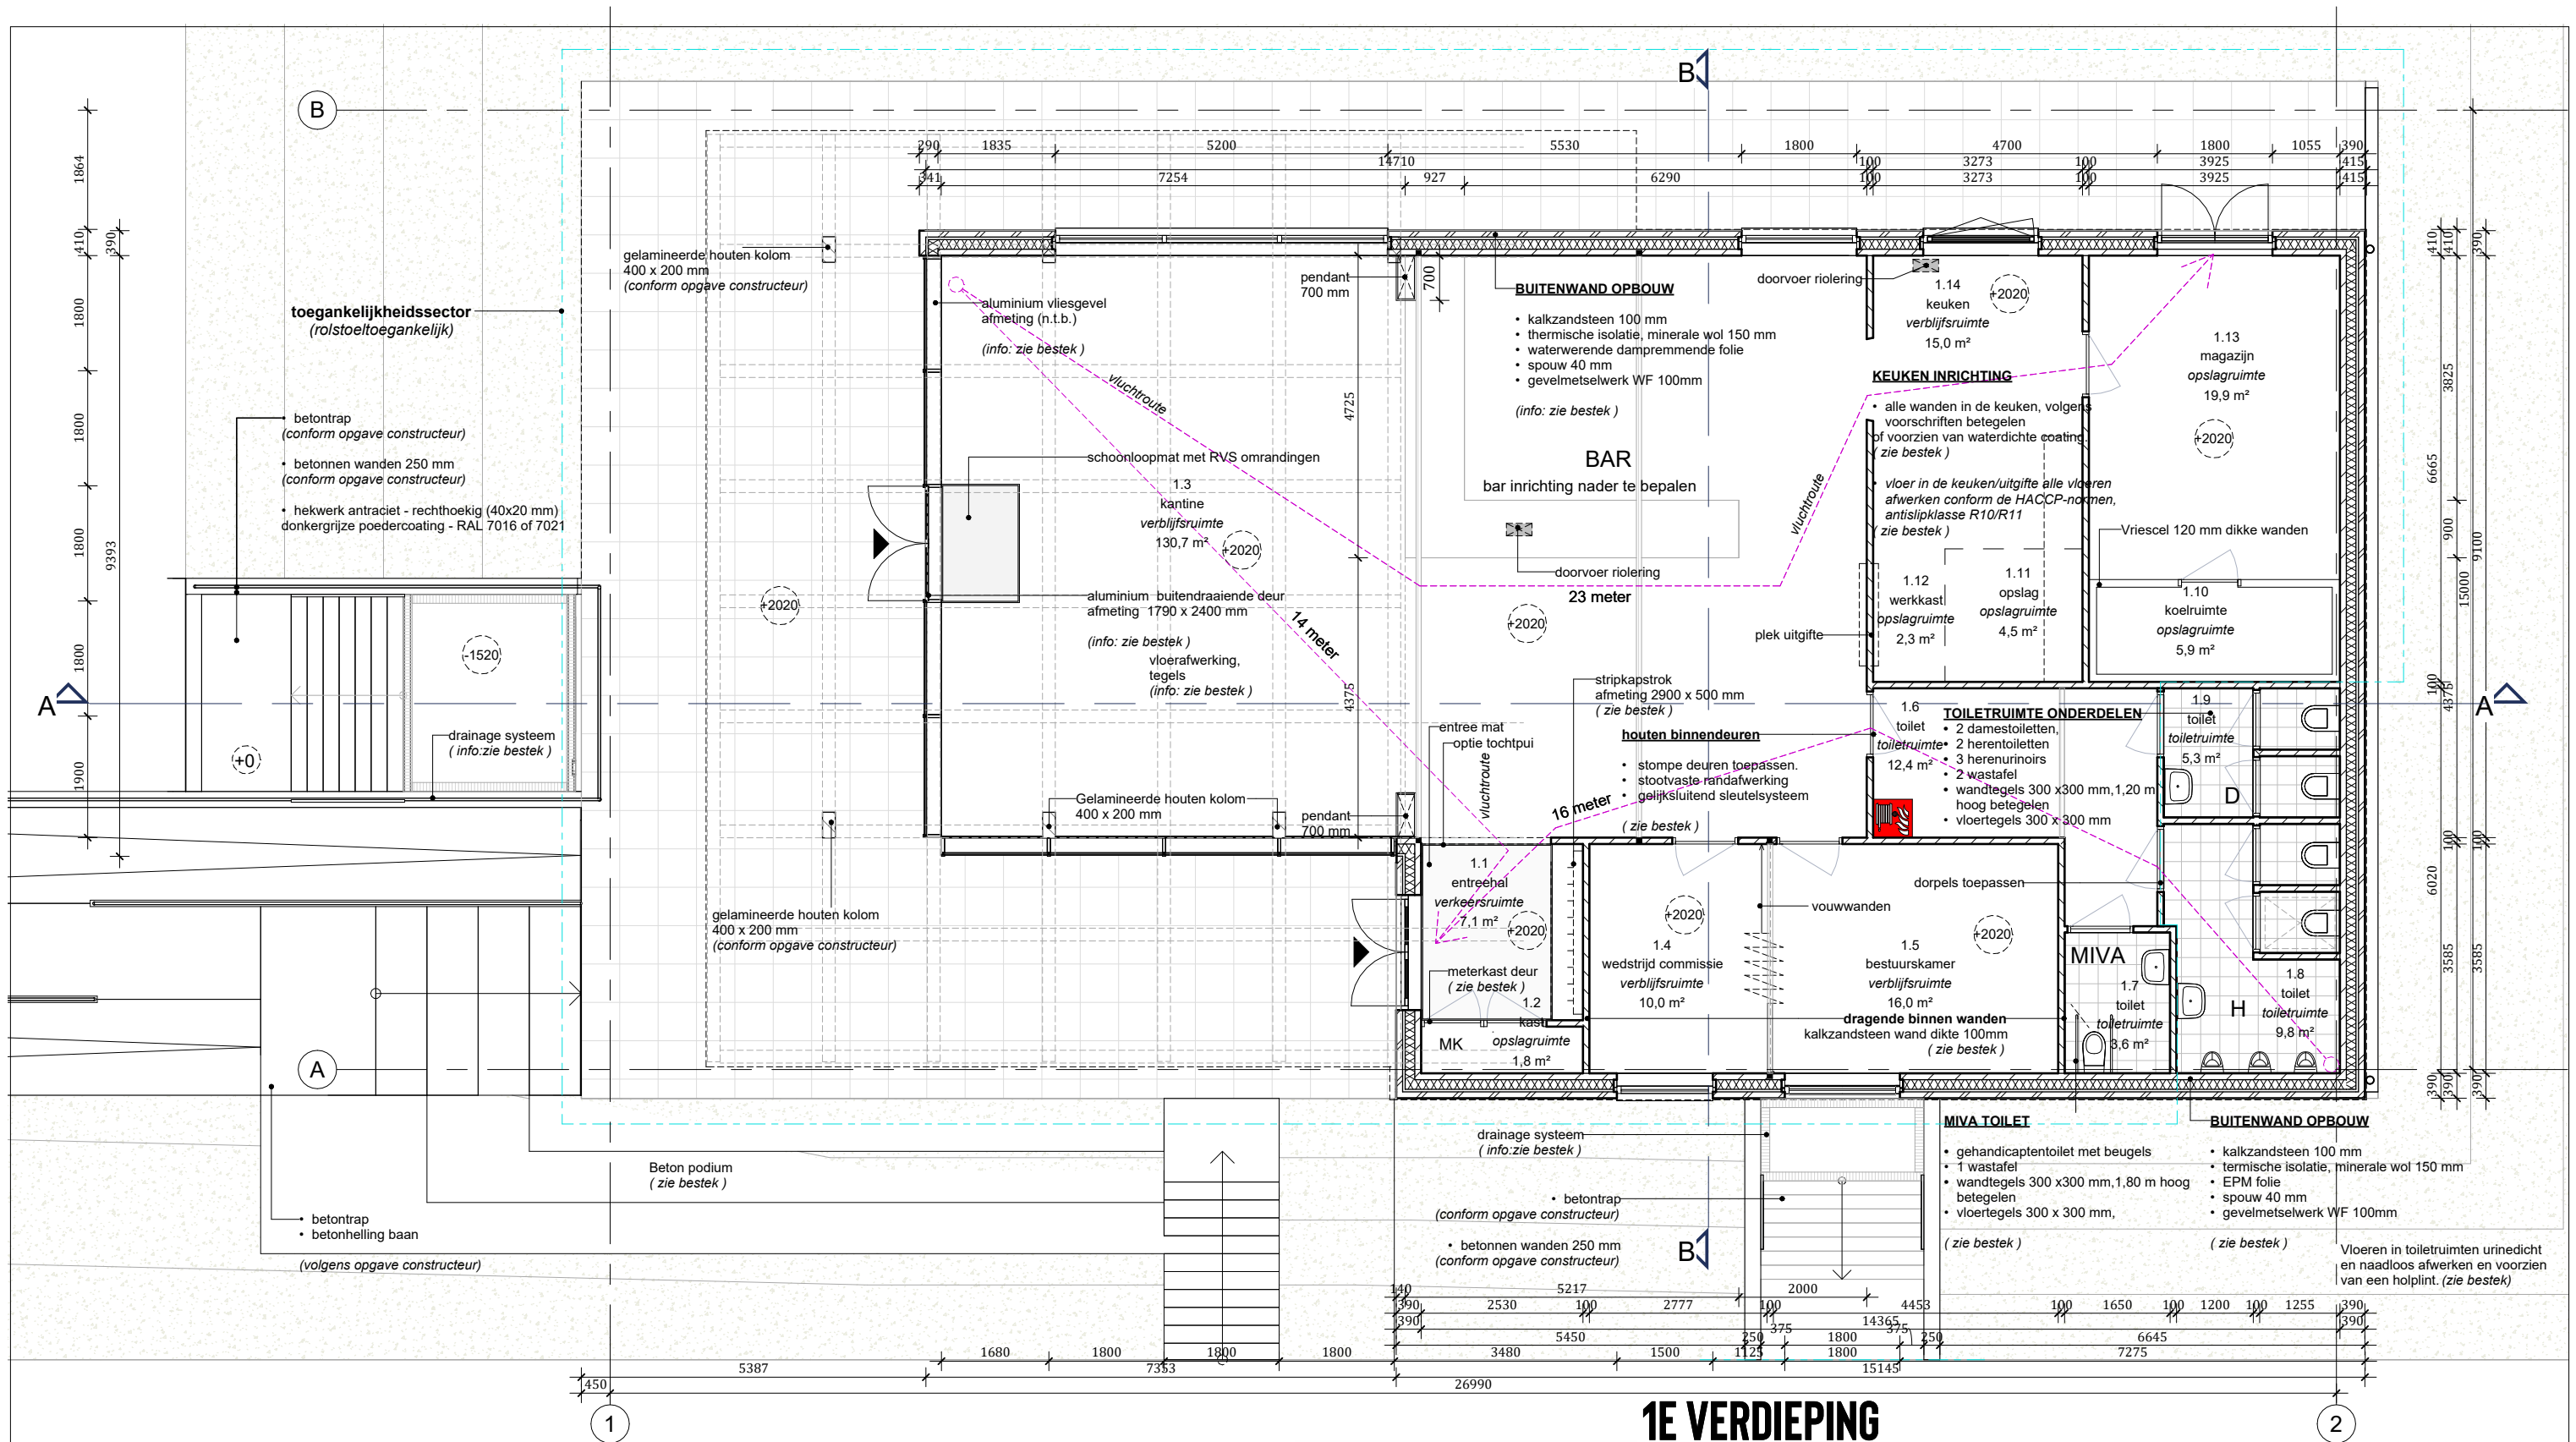

RENVOOI BOUWKUNDIG

metseiwerk, 100mm
betonwand prefab, 100mm
kalkzandsteen, 120mm
kalkzandsteen, 100mm
spuitwerk, 5mm
stucwerk, 20mm
wandtegels 300x300, 10mm

Minerale wol 150 mm
isolatie EPS, 200 mm
beton kelderbak 250 mm
gewapend Breedplaatvloer 250 mm
Thermische isolatie met afschot- PIR
cementdekvloer, 70mm
vloertegels 300x 300, 10mm
vloertegels 600x 600, 10mm

doorvalveiligglas
paneelvulling: colorbel paneel
Bitumineuze dakbedekking-PIR-isolatie op afschot
Vloergoot/Vloerput
dakplaat, 20mm
toegankelijkheidssector



1E VERDIEPING


Huidige fase: **[U0]**
Projectnaam: **VV KOGELVANGERS**
Projectadres: **GRINTWEG 2, WILLEMSTAD**
Opdrachtgever: **GEMEENTE MOERDIJK**

Bureau info
Maaskade 171-D
3071 NS Rotterdam
Tel: 010 411 36 30
alg@A3architecten.nl
www.A3architecten.nl

Getekend
M.S
Formaat
A3

Datum
24-09-2025
Schaal
1:100

Wijzigingsdatum
Werknummer
23-1865
Tekeningnummer
T0.02.02

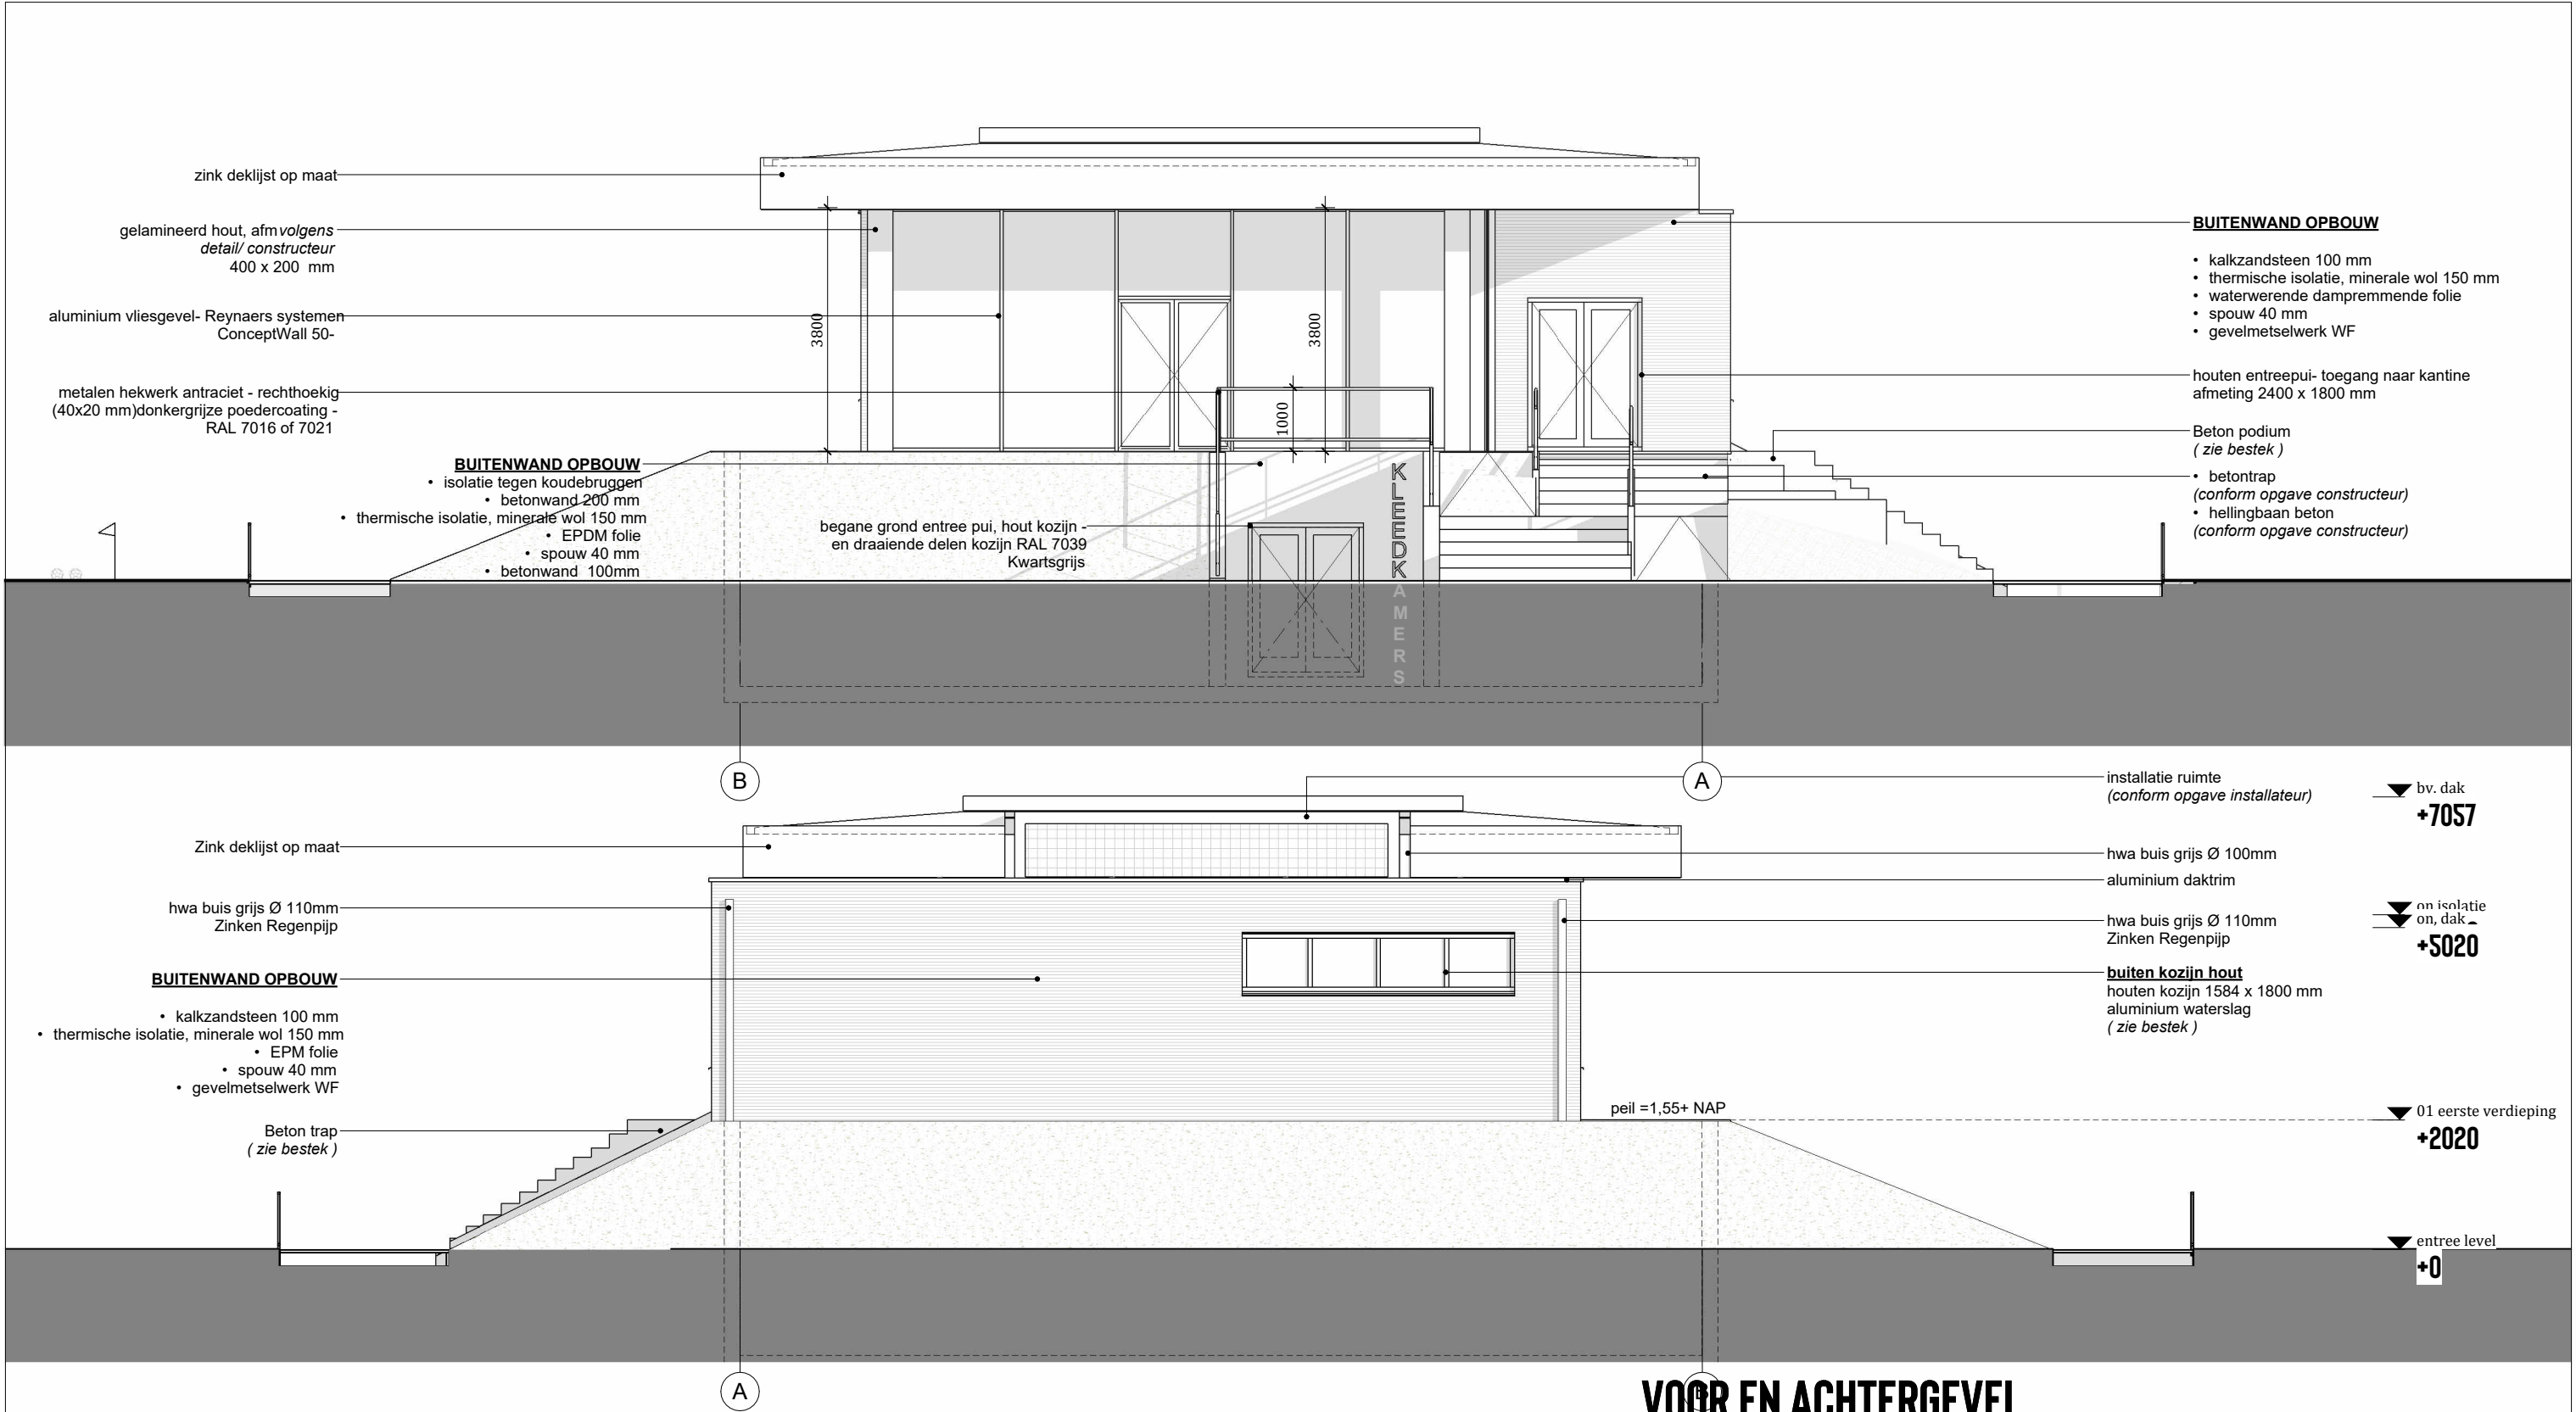

RENVOOI BOUWKUNDIG


	metselwerk, 100mm		Minerale wol 150 mm		doorvalveiligglas
	betonwand prefab, 100mm		isolatie EPS, 200 mm		paneelvulling: colorbel paneel
	kalkzandsteen, 120mm		beton kelderbak 250 mm		Bitumineuze dakbedekking-PIR-isolatie op afschot
	kalkzandsteen, 100mm		gewapend Breedplaatvloer 250 mm		Vloergoot/Vloerput
	spuitwerk, 5mm		thermische isolatie met afschot- PIR		dakplaat, 20mm
	stucwerk, 20mm		cementdekvloer, 70mm		toegankelijkheidssector
	wandtegels 300x300, 10mm		vloertegels 300x 300, 10mm		
			vloertegels 600x 600, 10mm		



VOOR EN ACHTERGEVEL

Huidige fase: **[U0]**
Projectnaam: **VV KOGELVANGERS**
Projectadres: **GRINTWEG 2, WILLEMSTAD**
Opdrachtgever: **GEMEENTE MOERDIJK**

Bureau info	Getekend	Datum	Wijzigingsdatum	Werknummer
Maaskade 171-D 3071 NS Rotterdam Tel: 010 411 36 30 alg@A3architecten.nl www.A3architecten.nl	M.S	24-09-2025		23-1865
	Formaat	Schaal		Tekeningnummer
	A3	1:100		T0.03.01

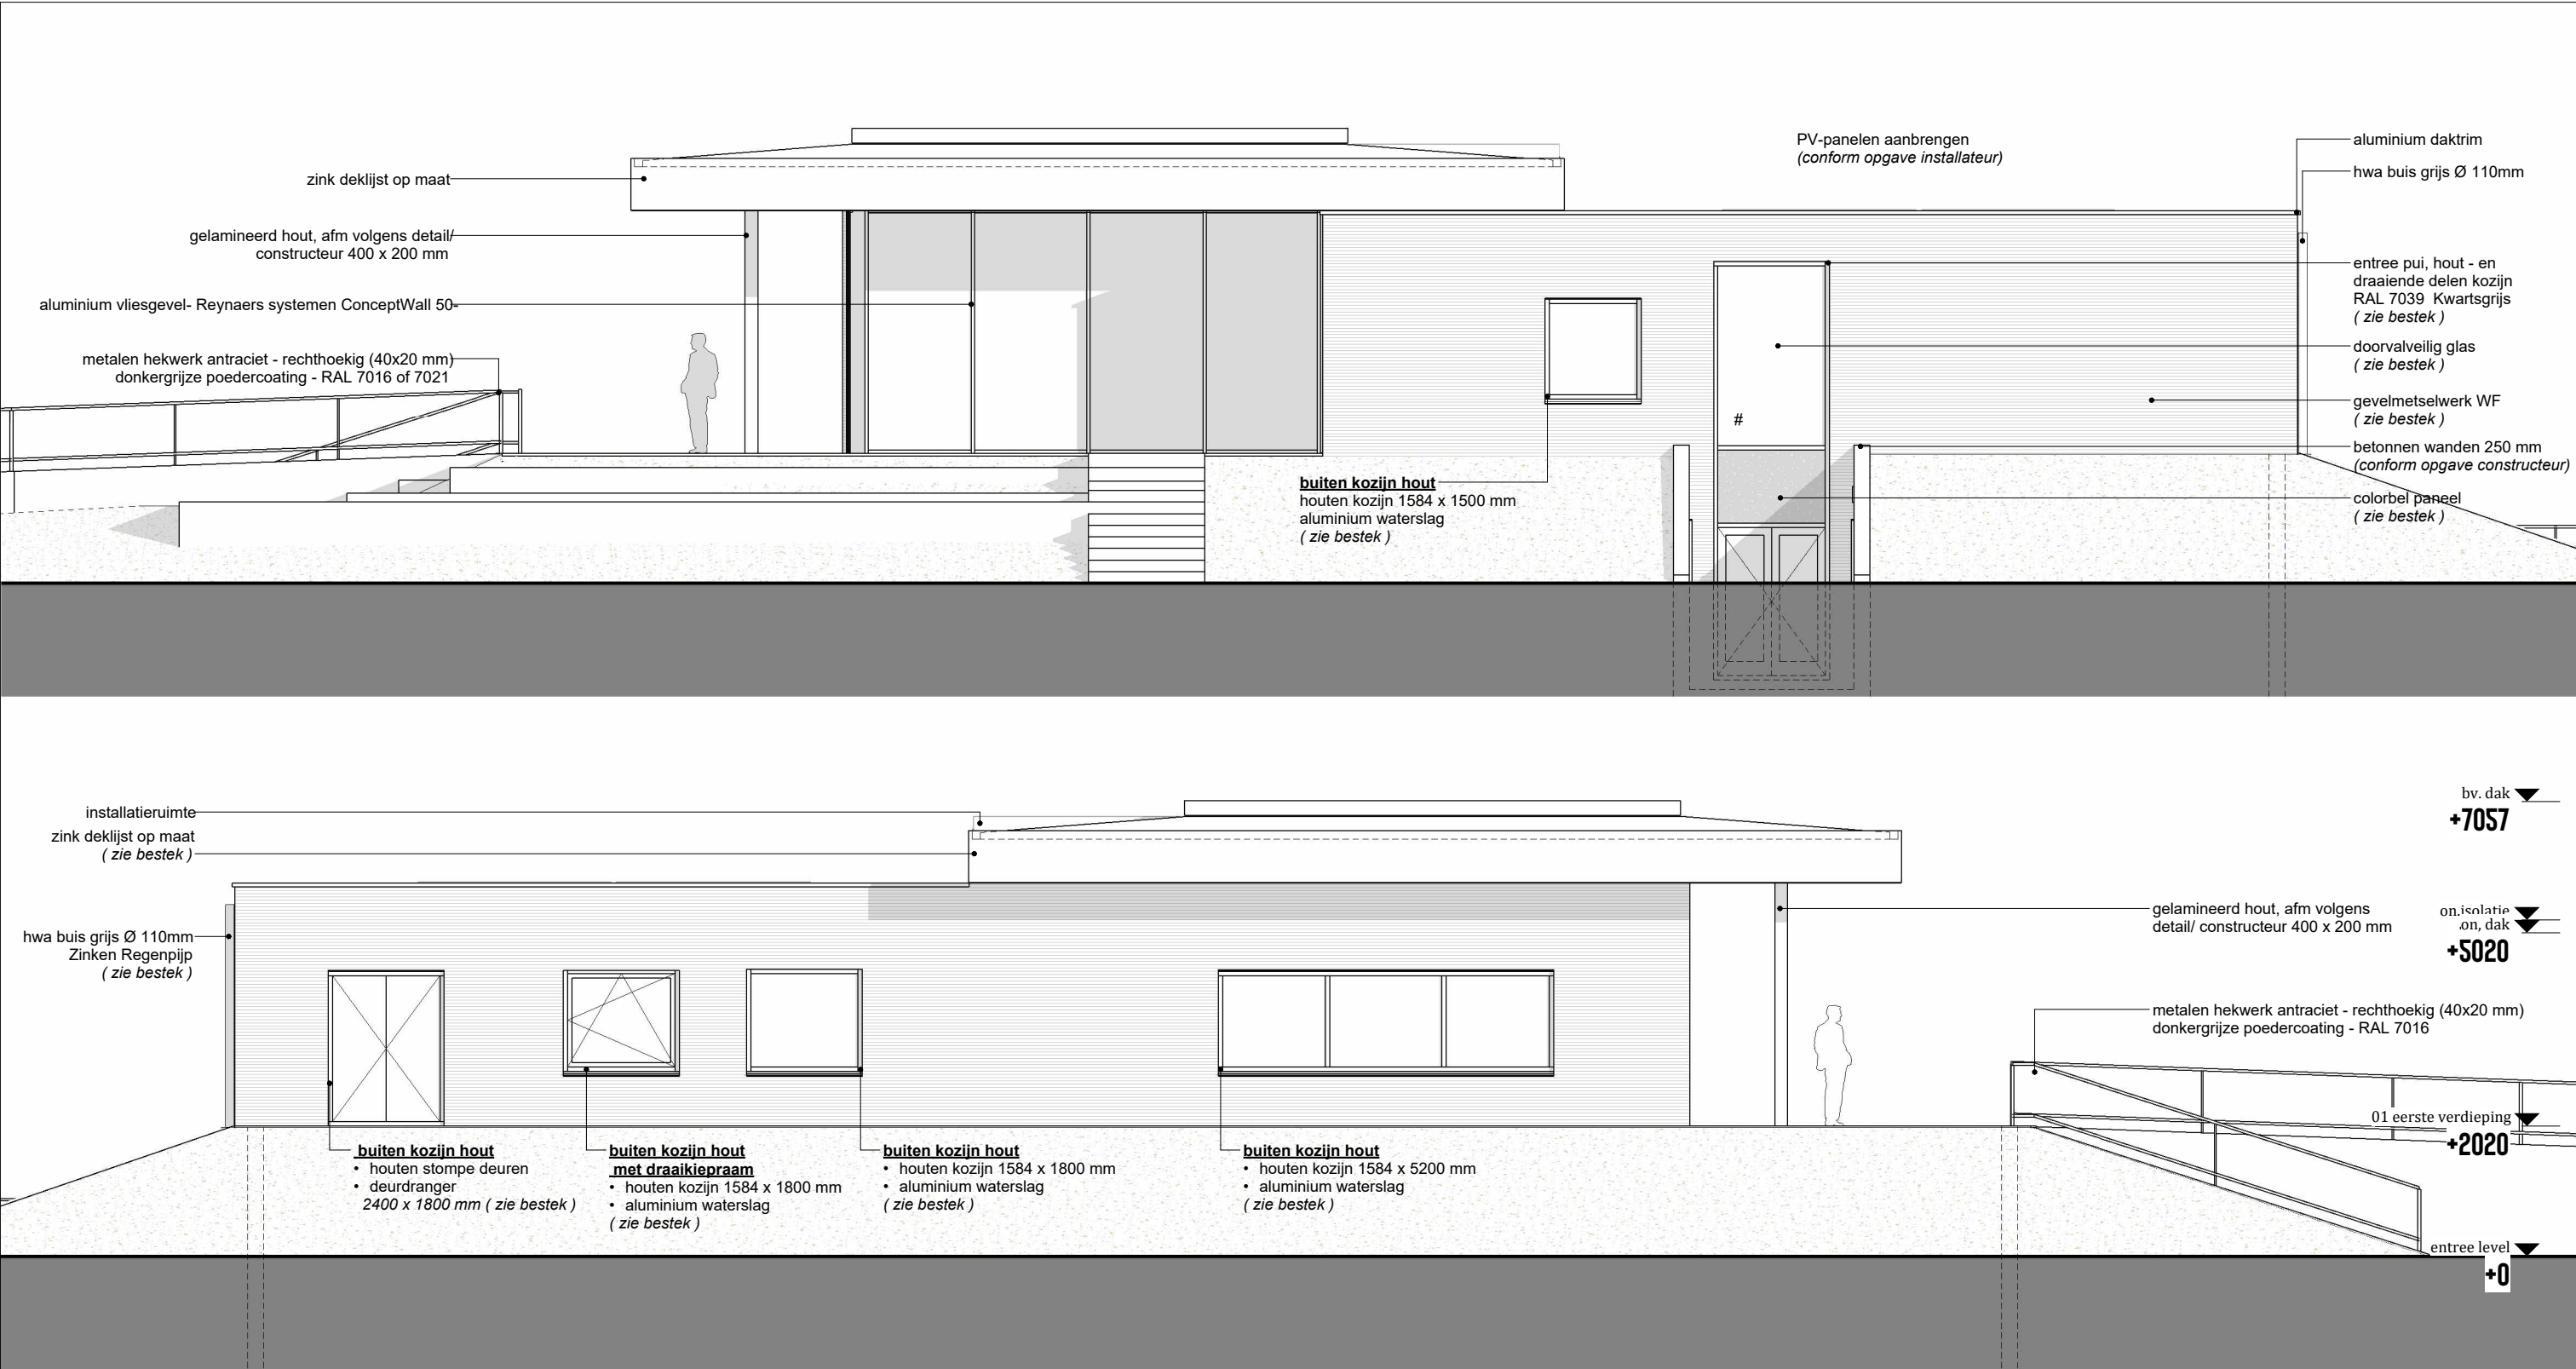

RENVOOI BOUWKUNDIG


	metselwerk, 100mm		Minerale wol 150 mm	#	doorvalveiligglas
	betonwand prefab, 100mm		isolatie EPS, 200 mm		paneelvulling: colorbel paneel
	kalkzandsteen, 120mm		beton kelderbak 250 mm		Bitumineuze dakbedekking-PIR-isolatie op afschot
	kalkzandsteen, 100mm		gewapend Breedplaatvloer 250 mm		Vloergoot/Vloerput
	sputwerk, 5mm		thermische isolatie met afschot- PIR		dakplaat, 20mm
	stucwerk, 20mm		cementdekvloer, 70mm		toegankelijkheidssector
	wandtegels 300x300, 10mm		vloertegels 300x 300, 10mm		
			vloertegels 600x 600, 10mm		



ZIJGEVELS

Huidige fase: **[U0]**
Projectnaam: **VV KOGELVANGERS**
Projectadres: **GRINTWEG 2, WILLEMSTAD**
Opdrachtgever: **GEMEENTE MOERDIJK**

Bureau info	Getekend	Datum	Wijzigingsdatum	Werknummer
Maaskade 171-D 3071 NS Rotterdam Tel: 010 411 36 30 alg@A3architecten.nl www.A3architecten.nl	M.S	24-09-2025		23-1865
	Formaat	Schaal		Tekeningnummer
	A3	1:100		T0.03.02

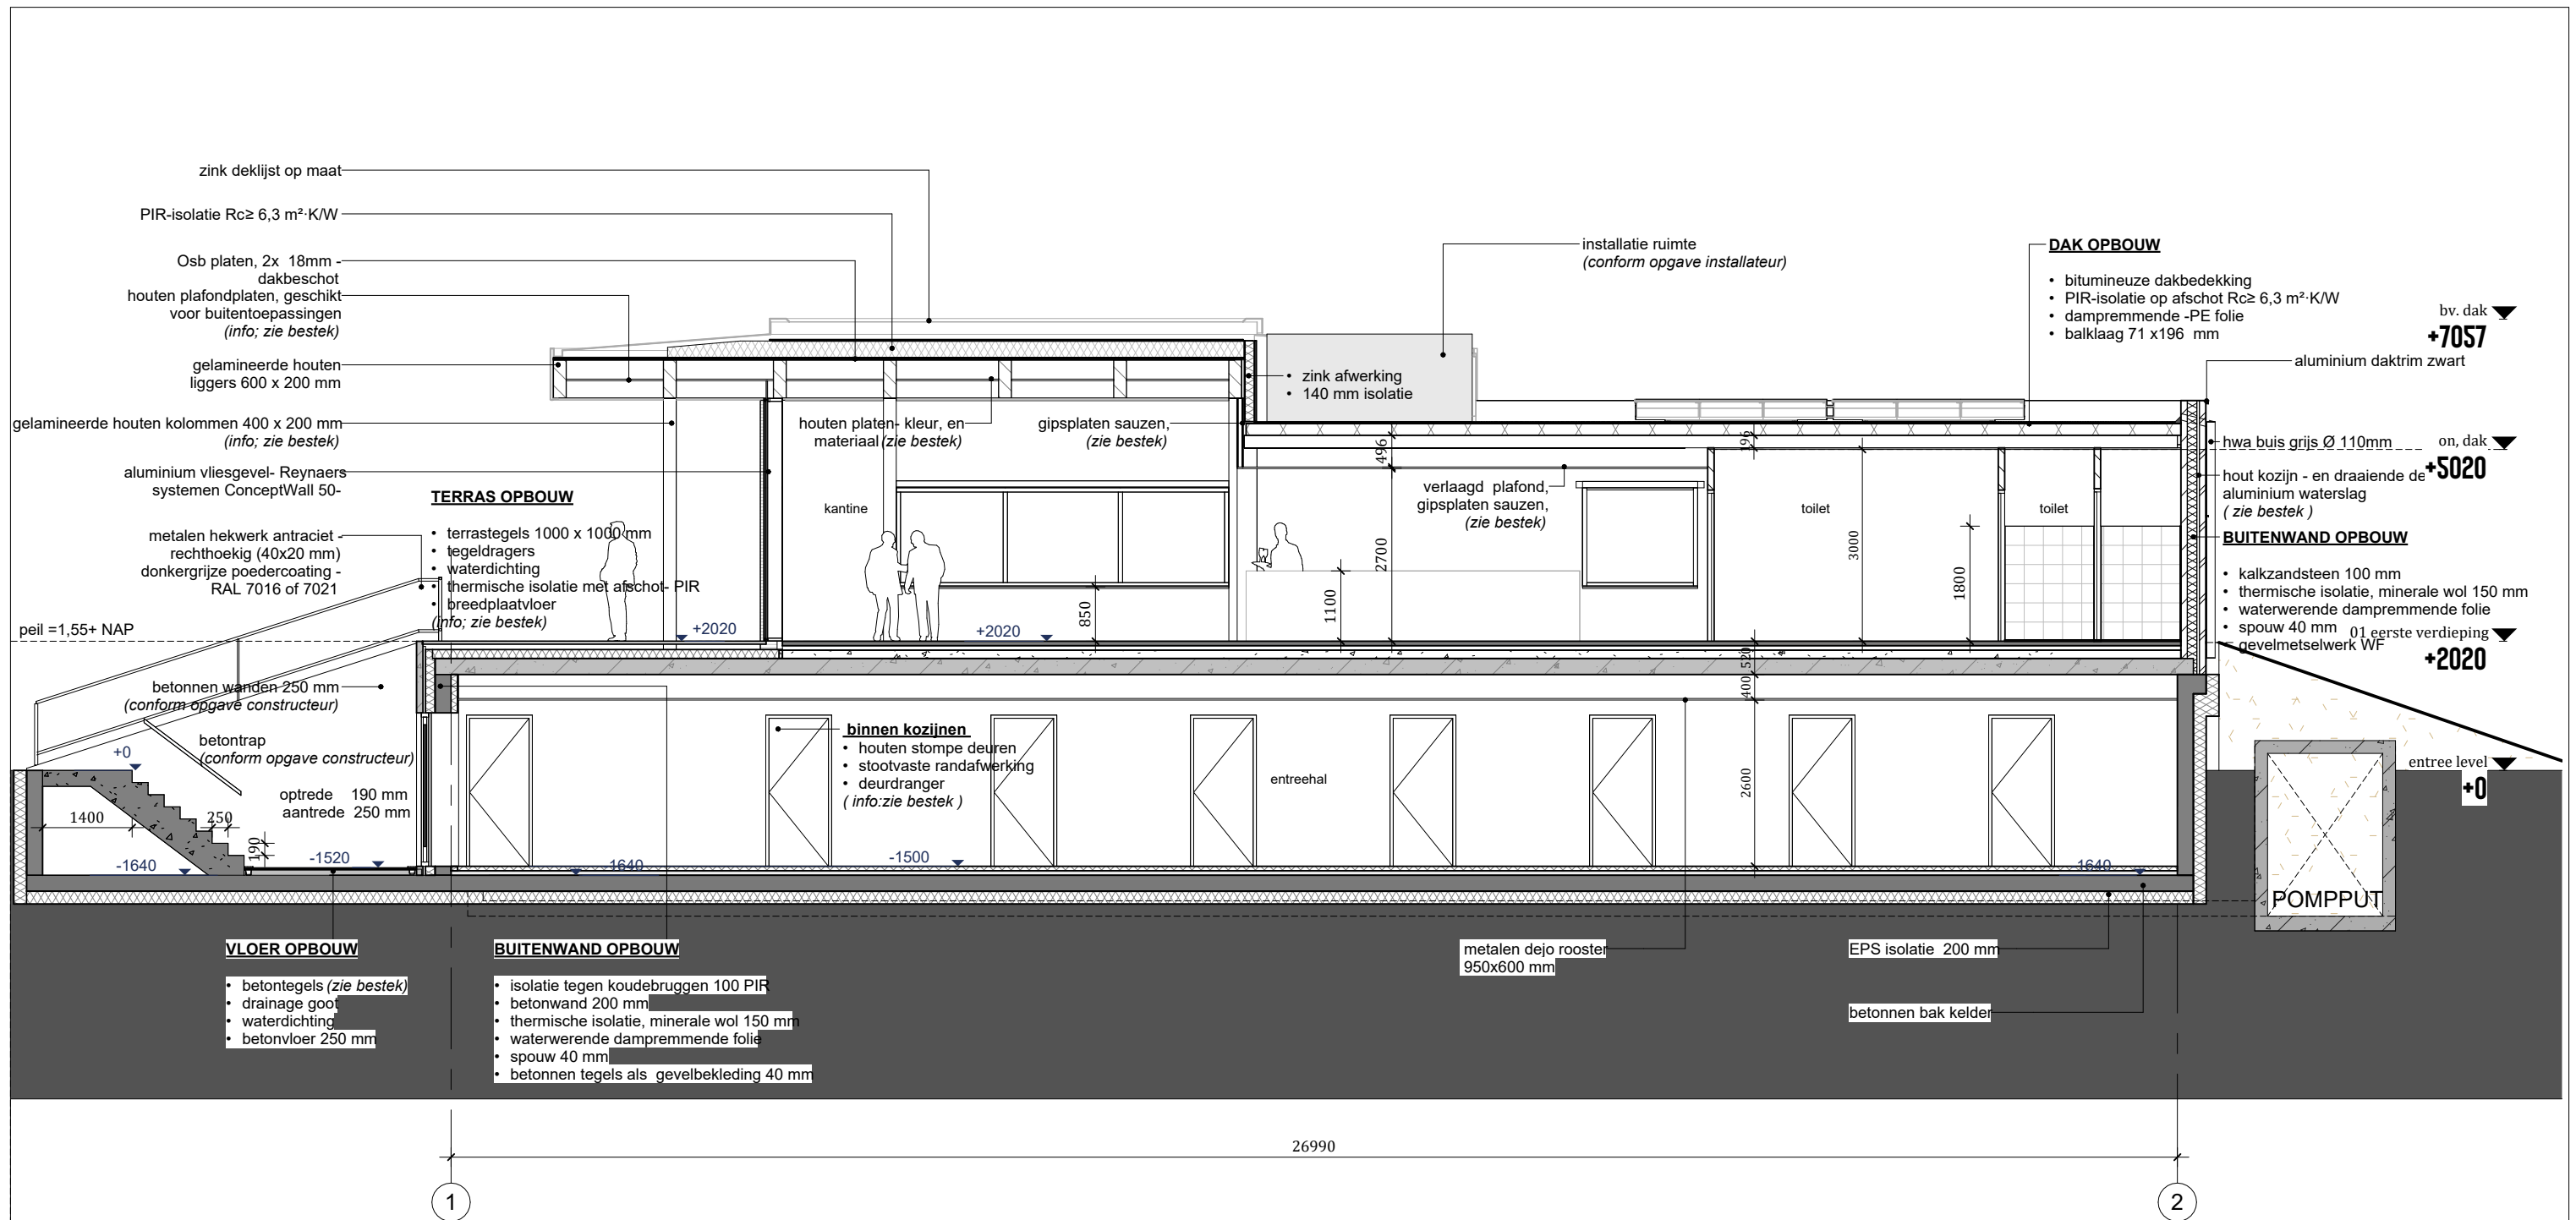

RENVOL BOUWKUNDIG


	metselwerk, 100mm		Minerale wol 150 mm	#	doorvalveiligglas
	betonwand prefab, 100mm		isolatie EPS, 200 mm		paneelvulling: colorbel paneel
	kalkzandsteen, 120mm		beton kelderbak 250 mm		Bitumineuze dakbedekking-PIR-isolatie op afschot
	kalkzandsteen, 100mm		gewapend Breedplaatvloer 250 mm		Vloergoot/Vloerput
	sputwerk, 5mm		Thermische isolatie met afschot- PIR		dakplaat, 20mm
	stucwerk, 20mm		cementdekvloer, 70mm		toegankelijkheidssector
	wandtegels 300x300, 10mm		vloertegels 300x 300, 10mm		
			vloertegels 600x 600, 10mm		



DOORSNEDE A-A

Huidige fase: **[U0]**
Projectnaam: **VV KOGELVANGERS**
Projectadres: **GRINTWEG 2, WILLEMSTAD**
Opdrachtgever: **GEMEENTE MOERDIJK**

Bureau info	Getekend	Datum	Wijzigingsdatum	Werknummer
Maaskade 171-D 3071 NS Rotterdam Tel: 010 411 36 30 alg@A3architecten.nl www.A3architecten.nl	M.S	24-09-2025		23-1865
	Formaat	Schaal		Tekeningnummer
	A3	1:100		T0.04.01

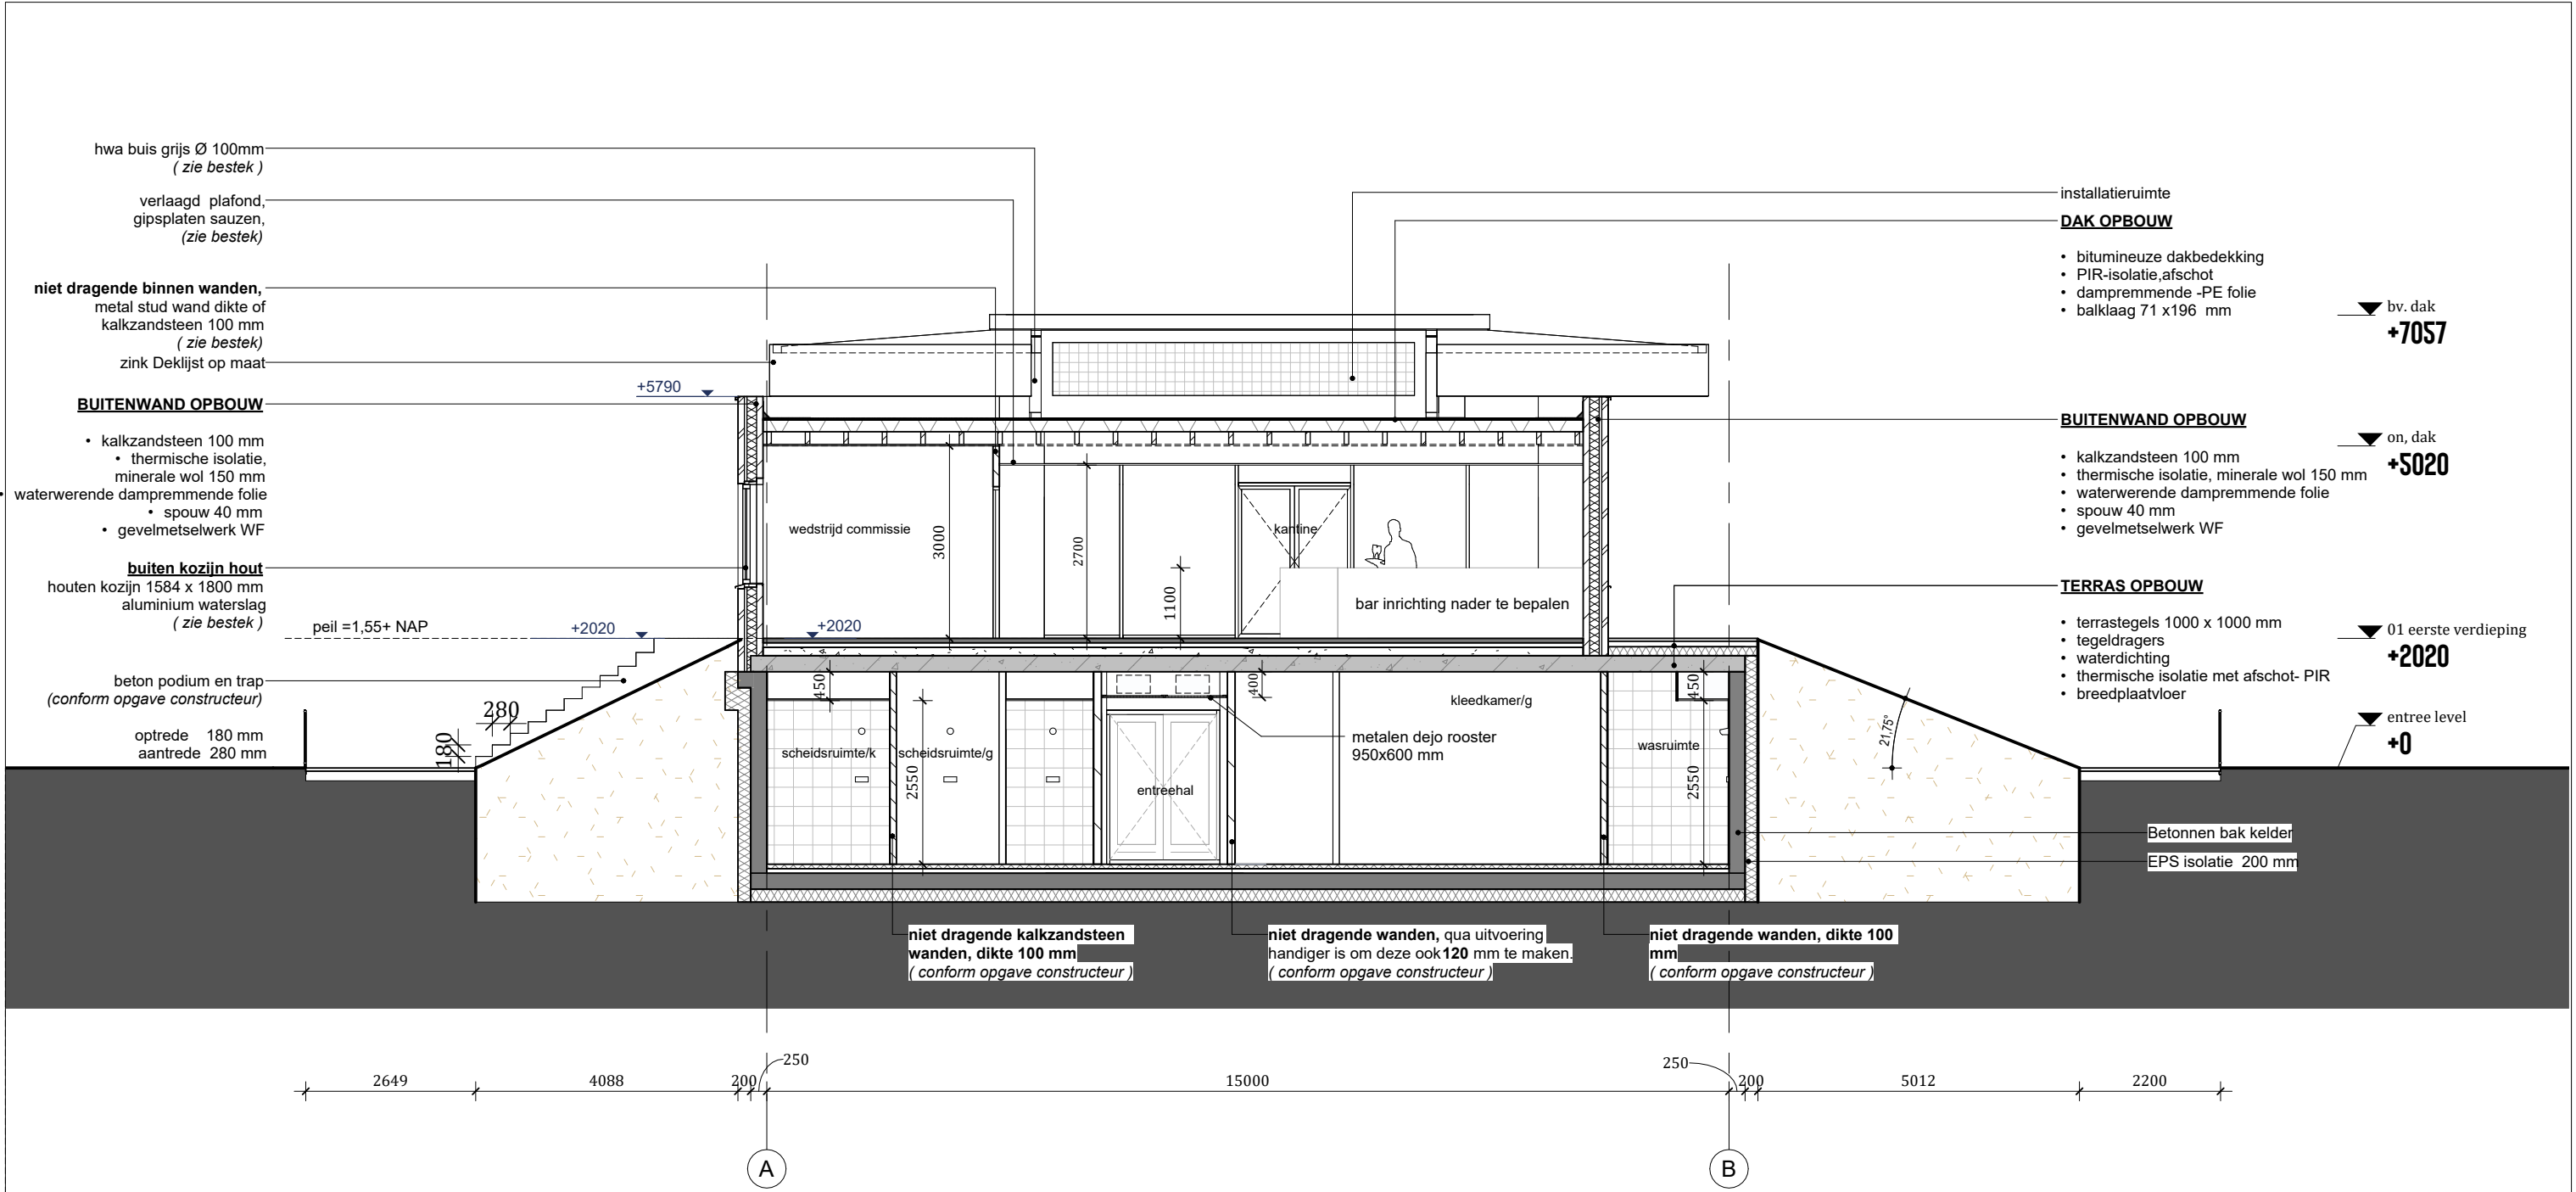

RENVOOI: BOUWKUNDIG

metselwerk, 100mm
betonwand prefab, 100mm
kalkzandsteen, 120mm
kalkzandsteen, 100mm
spuitwerk, 5mm
stucwerk, 20mm
wandtegels 300x300, 10mm

Minerale wol 150 mm
isolatie EPS, 200 mm
beton kelderbak 250 mm
gewapend Breedplaatvloer 250 mm
Thermische isolatie met afschot- PIR
cementdekvloer, 70mm
vloertegels 300x 300, 10mm
vloertegels 600x 600, 10mm

doorvalveiligglas
paneelvulling: colorbel paneel
Bitumineuze dakbedekking-PIR-isolatie op afschot
Vloergoot/Vloerput
dakplaat, 20mm
toegankelijkheidssector



DOORSNEDE B-B

Huidige fase: **[U0]**
Projectnaam: **VV KOGELVANGERS**
Projectadres: **GRINTWEG 2, WILLEMSTAD**
Opdrachtgever: **GEMEENTE MOERDIJK**

Bureau info
Maaskade 171-D
3071 NS Rotterdam
Tel: 010 411 36 30
alg@A3architecten.nl
www.A3architecten.nl

Getekend
M.S
Formaat
A2

Datum
24-09-2025
Schaal
1:100

Wijzigingsdatum

Werknummer
23-1865
Tekeningnummer
T0.04.02

