




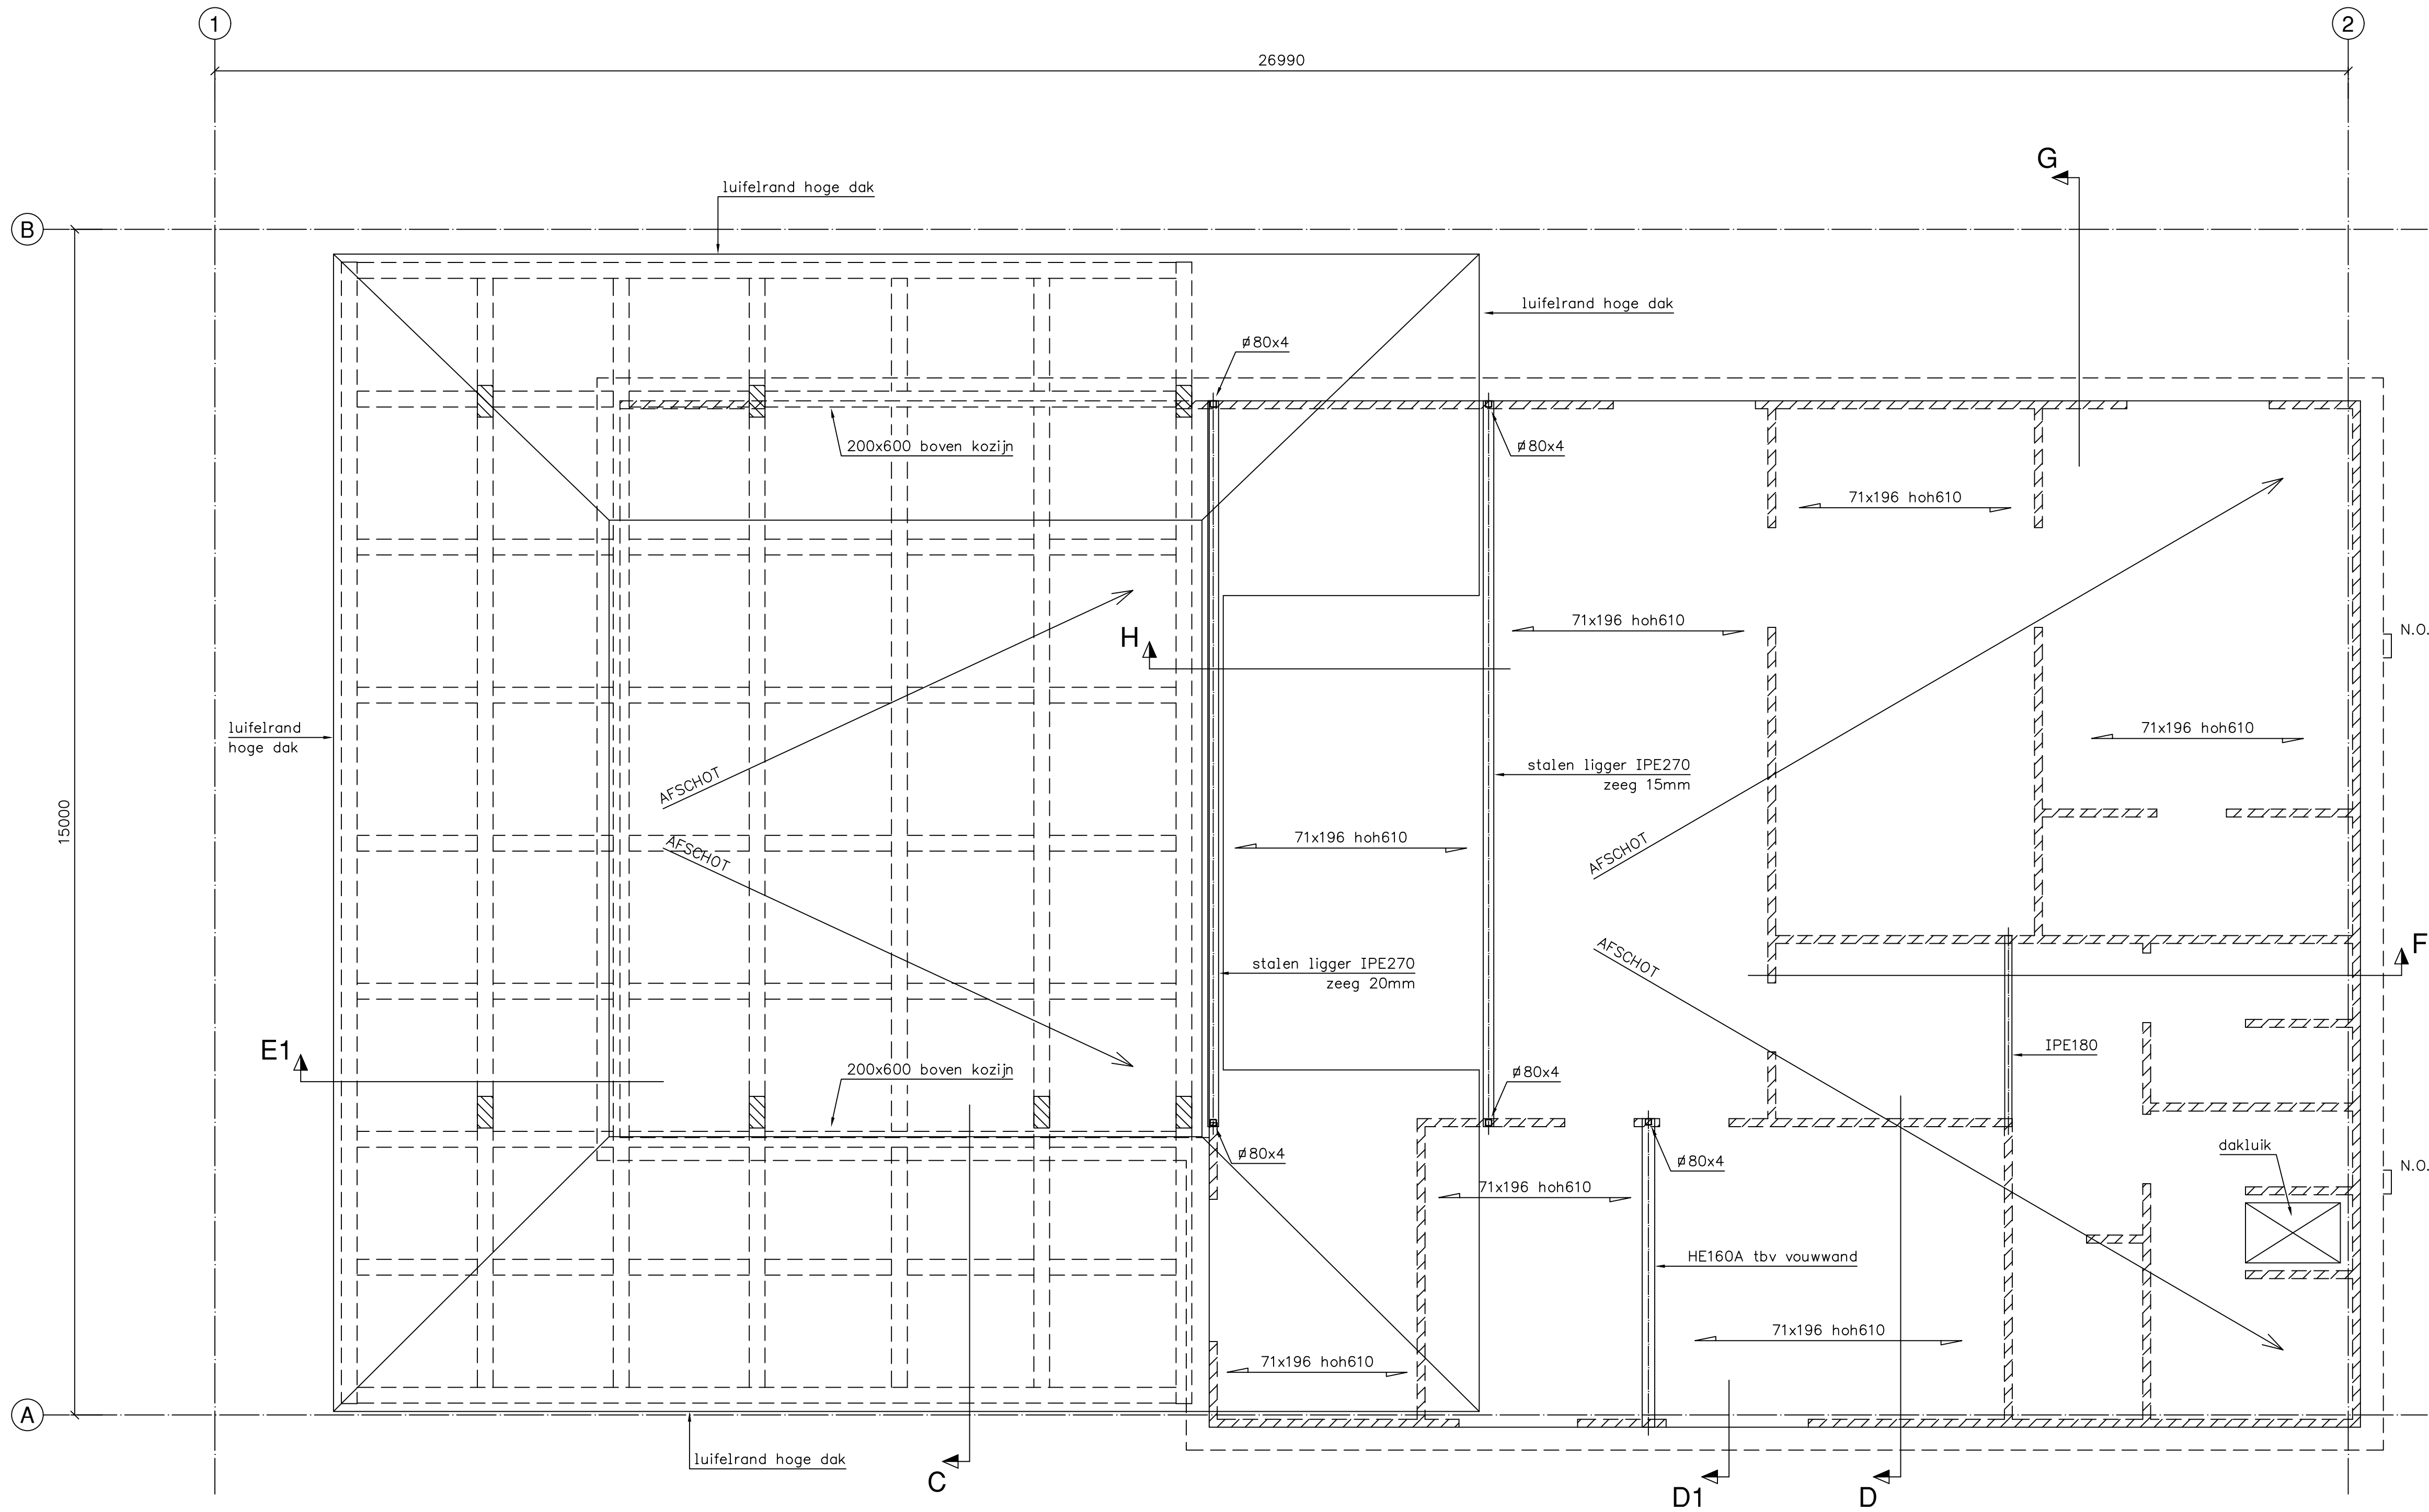


Dakvloer op 5420+ en 7050+
Getekend zijn de onderliggende wanden en kolommen
Gelamineerde houtconstructie van gelamineerde houten liggers 200x600 en kolommen 200x400
Definitieve gelamineerde constructie iom leverancier

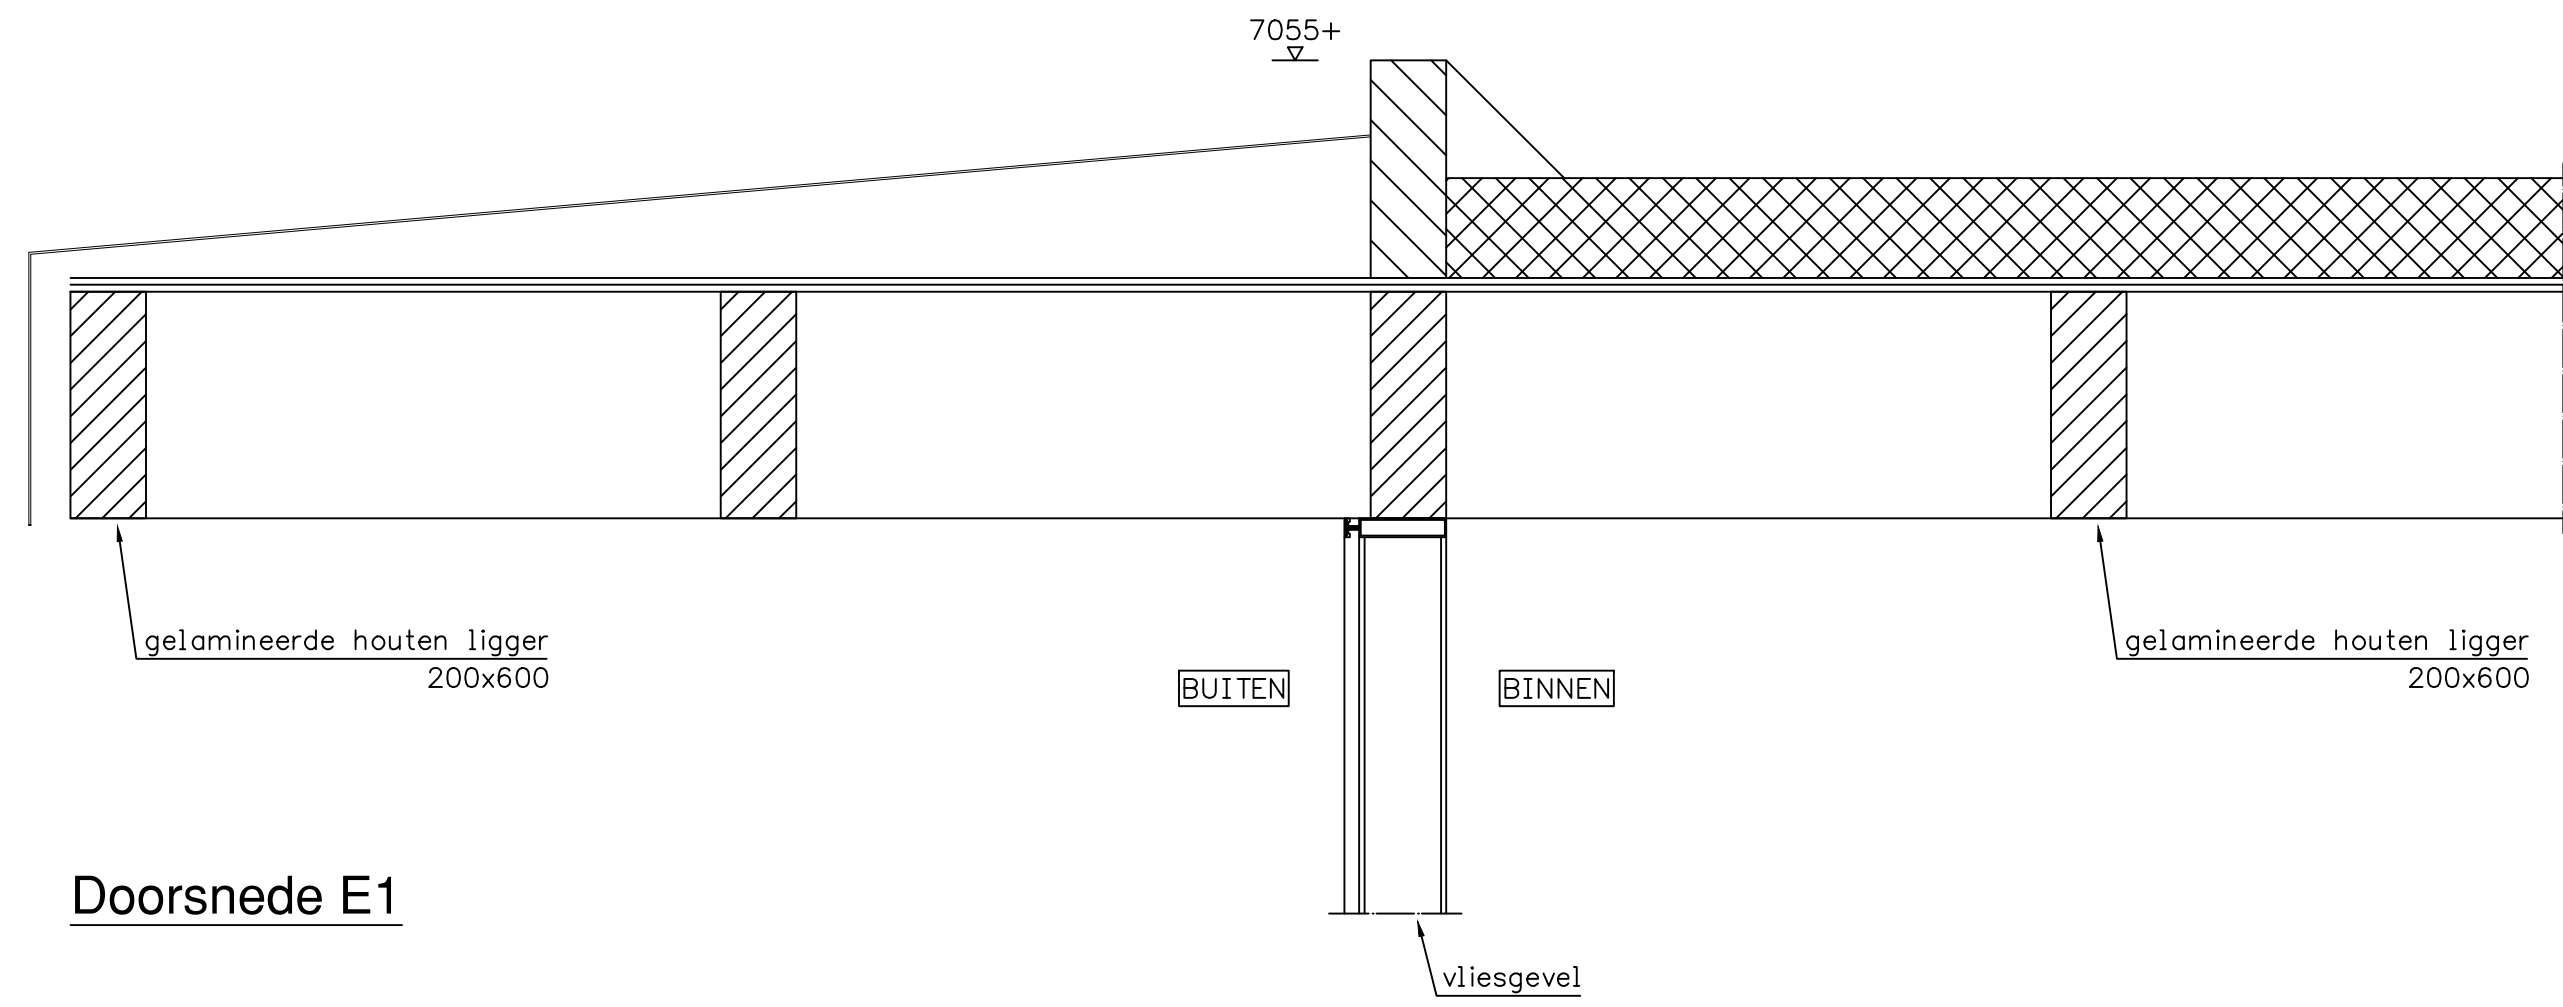


Doorsnede E1

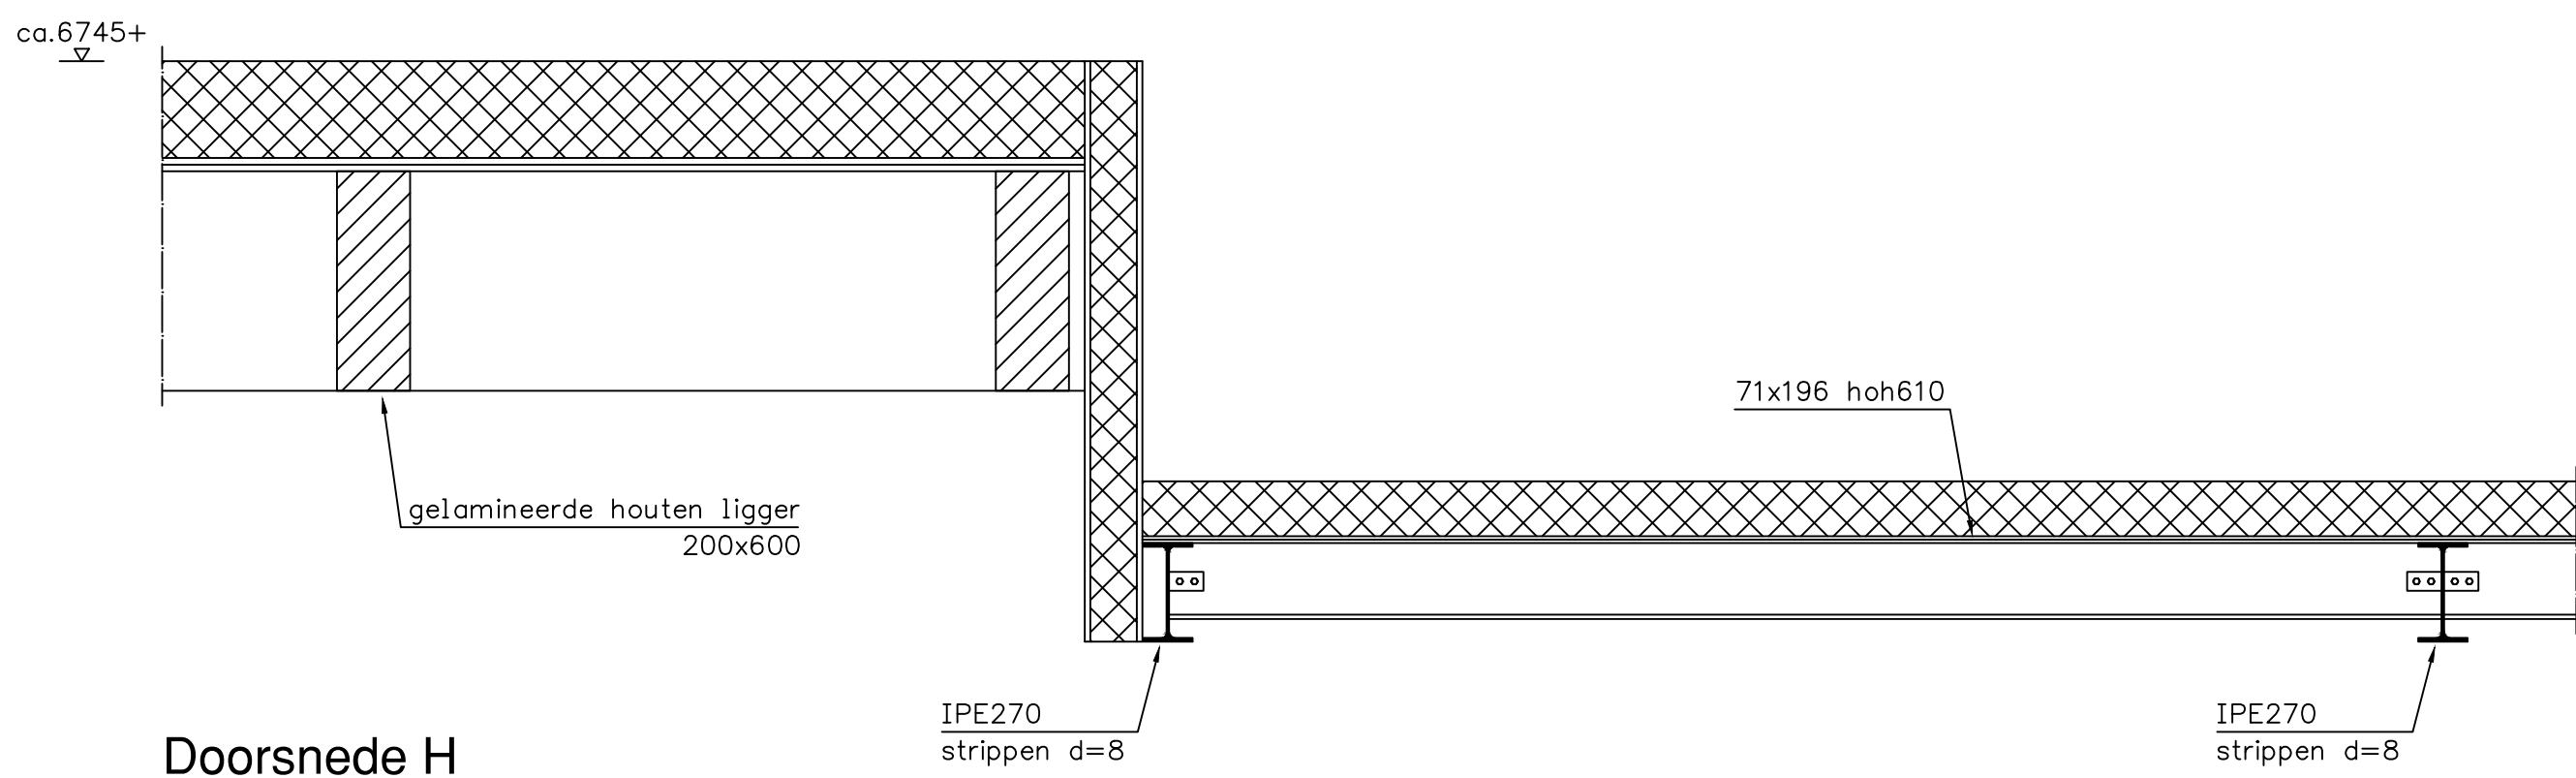


Doorsnede H

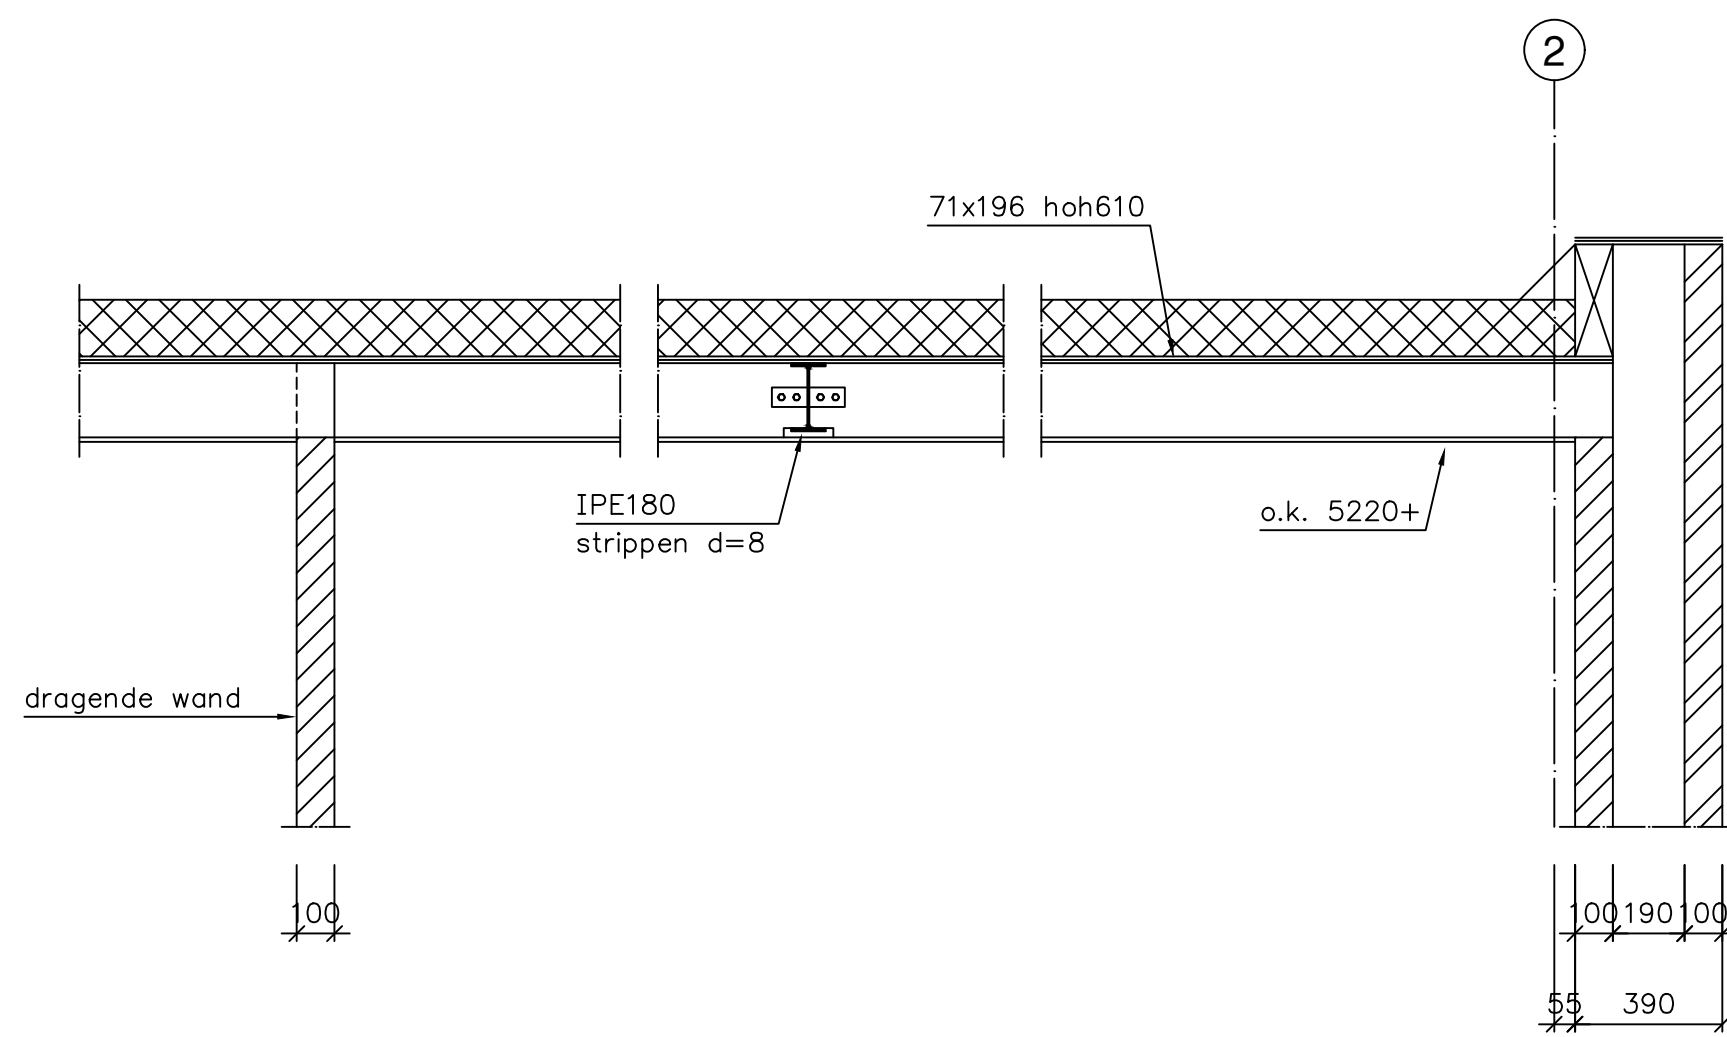


Doorsnede F

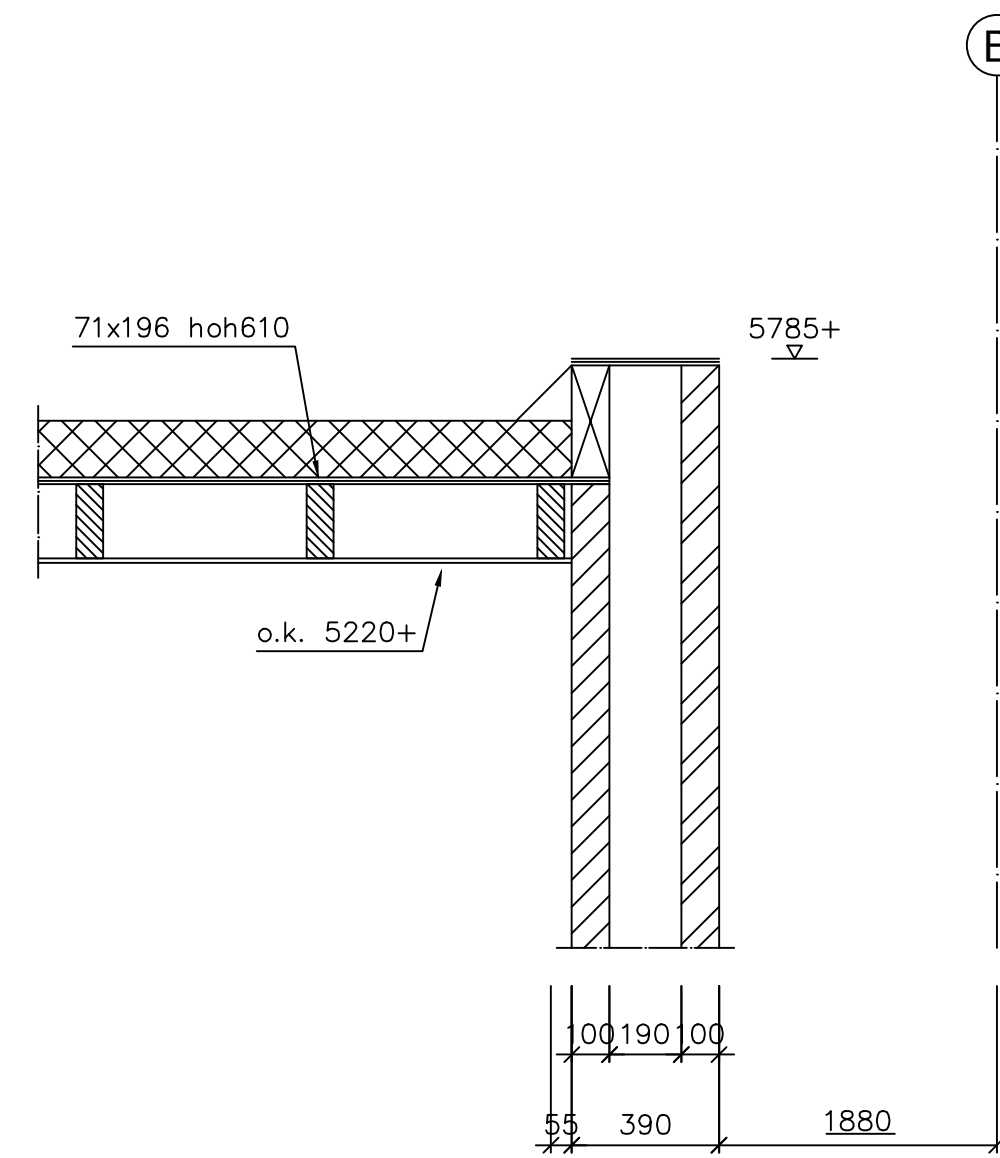


Doorsnede G

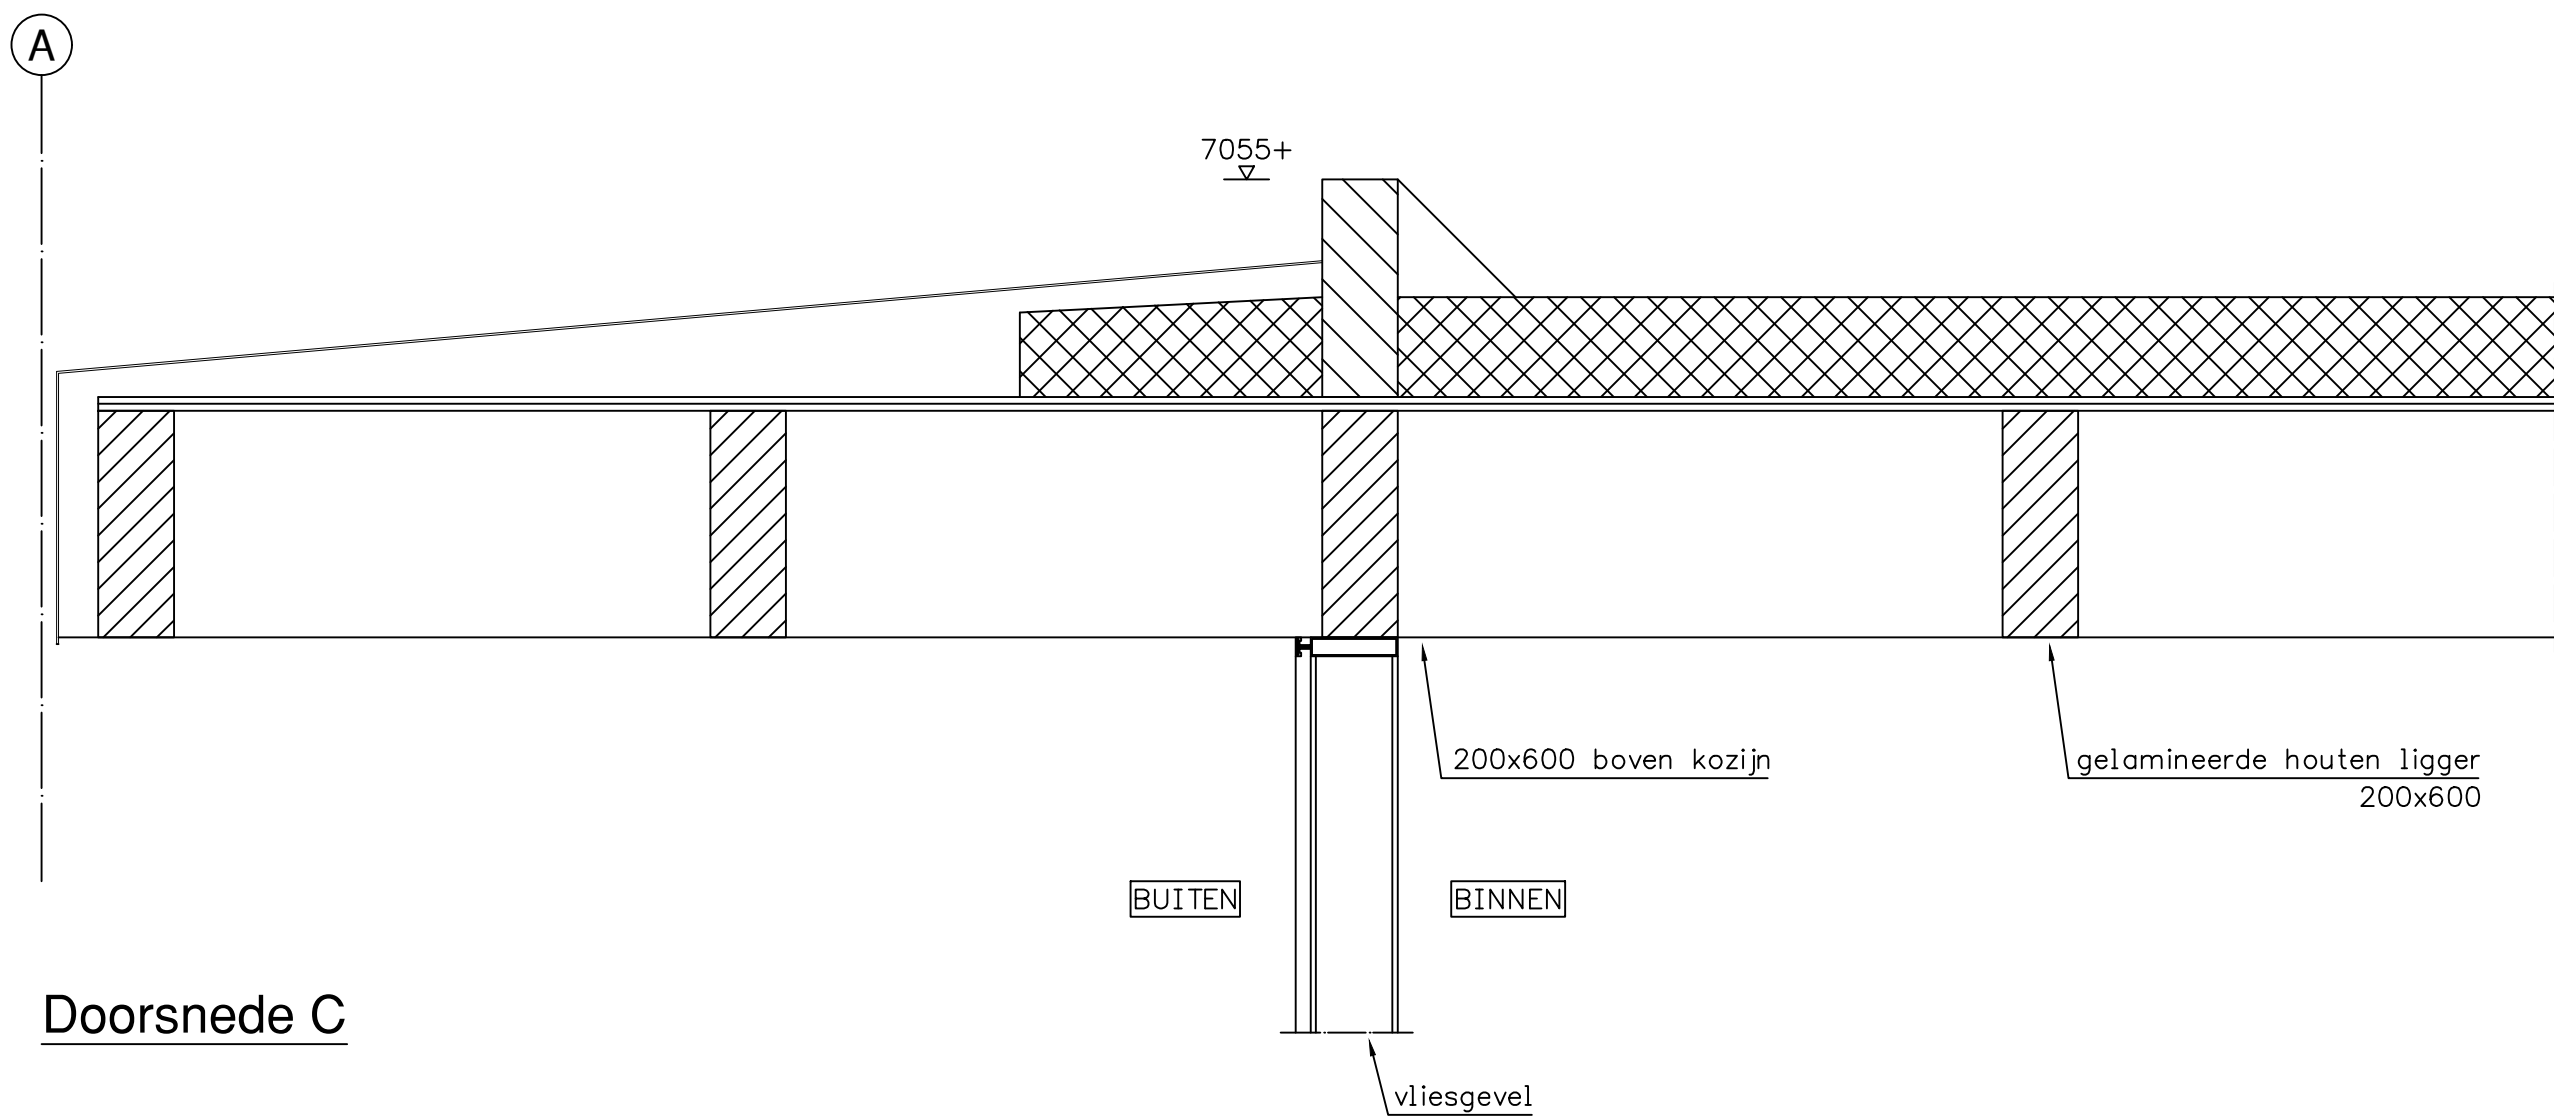


Doorsnede C

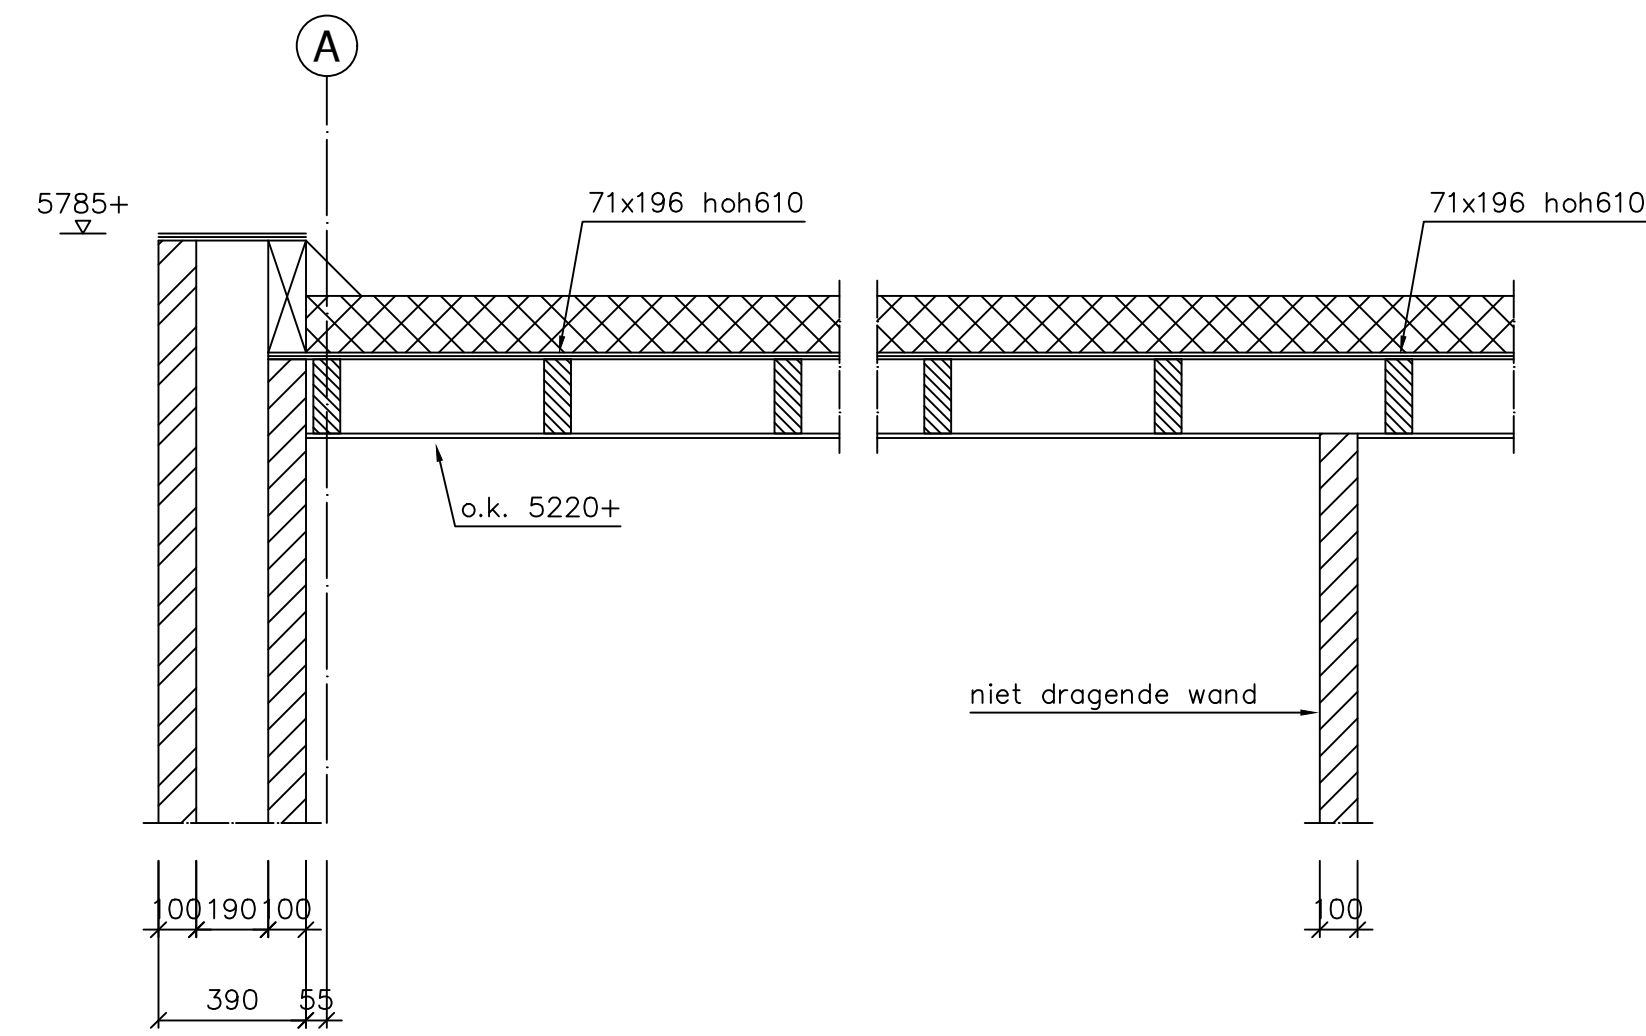

Doorsnede D

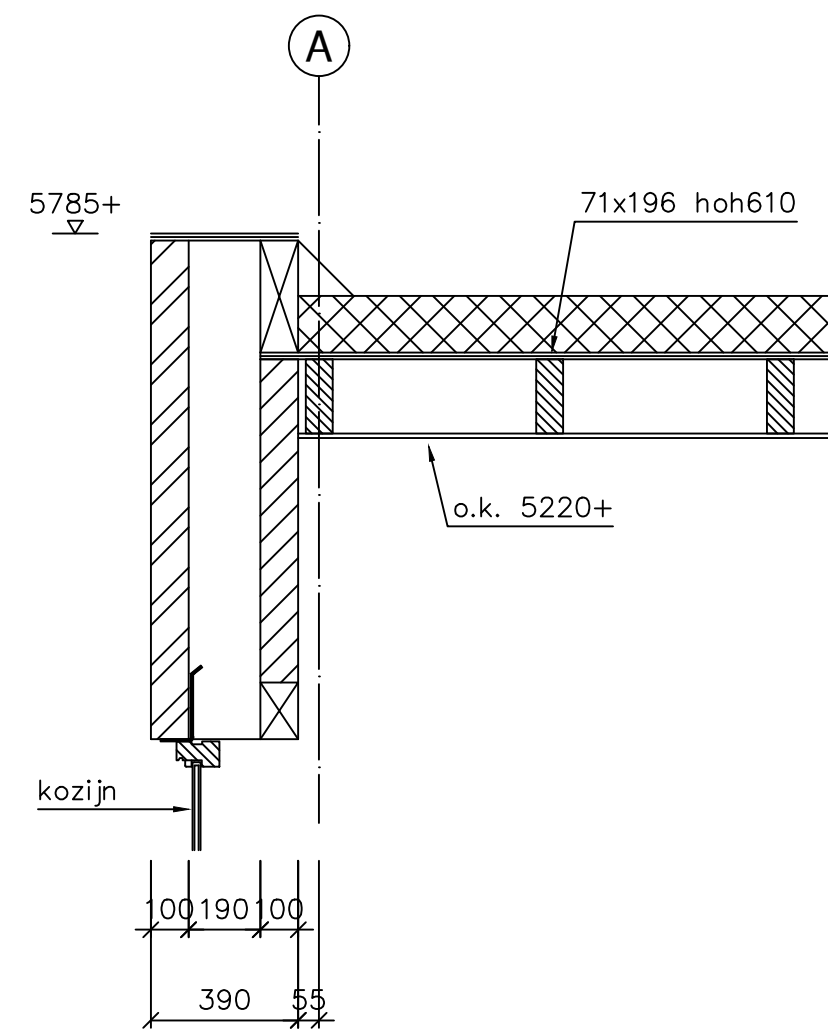

Doorsnede D1
Laten volgens opgave leverancier

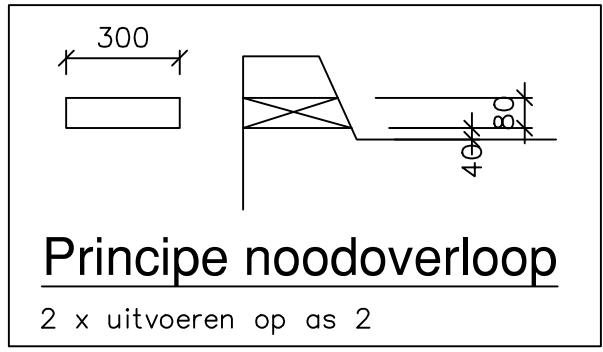

RENWOOL HOUT
Houtklasse C18 voor gezagd hout
Houtklasse GL24h voor gelamineerde constructies

RENWOOL STAAL
Staalwollet S235 JR2
Staalwollet kokers en buizen minimaal S275 JR2 koudgewalst
Palmstenen grens bovenrijke staal van
Detailberekeningen dienen door de staalleverancier te worden vervaardigd
Staal conserveren voor een referentieperiode van 50 jaar
Bouwkwaliteit minimaal 8,5
Kolommen dienen onderschild te worden met een krimparme mortel

project	Nieuwbouw club accommodatie VV Kogelvangers te Willemstad	datum	25-07-2025
opdrachtgever	Gemeente Moerdijk Pastor van Kessel 15 4761 BJ Zeevenbergen	revisiedatum	-
ontwerper	Den Hollander BOUWADVIES EN ONTWERP	geometrisch	MBE
ontwerper	Dakvloer op 5420+ en 7050+	formaat	A0
ontwerper	CONSTRUCTIE	schaal	1:20/50
ontwerper	4791 HQ Klundert Postbus 139 4760 AC Klundert Tel: 0168 - 403411 E-mail: info@dbouwadvies.nl Internet: www.dbouwadvies.nl	verkeer	DH23-208
ontwerper	4791 HQ Klundert Postbus 139 4760 AC Klundert Tel: 0168 - 403411 E-mail: info@dbouwadvies.nl Internet: www.dbouwadvies.nl	verkeer	E303