




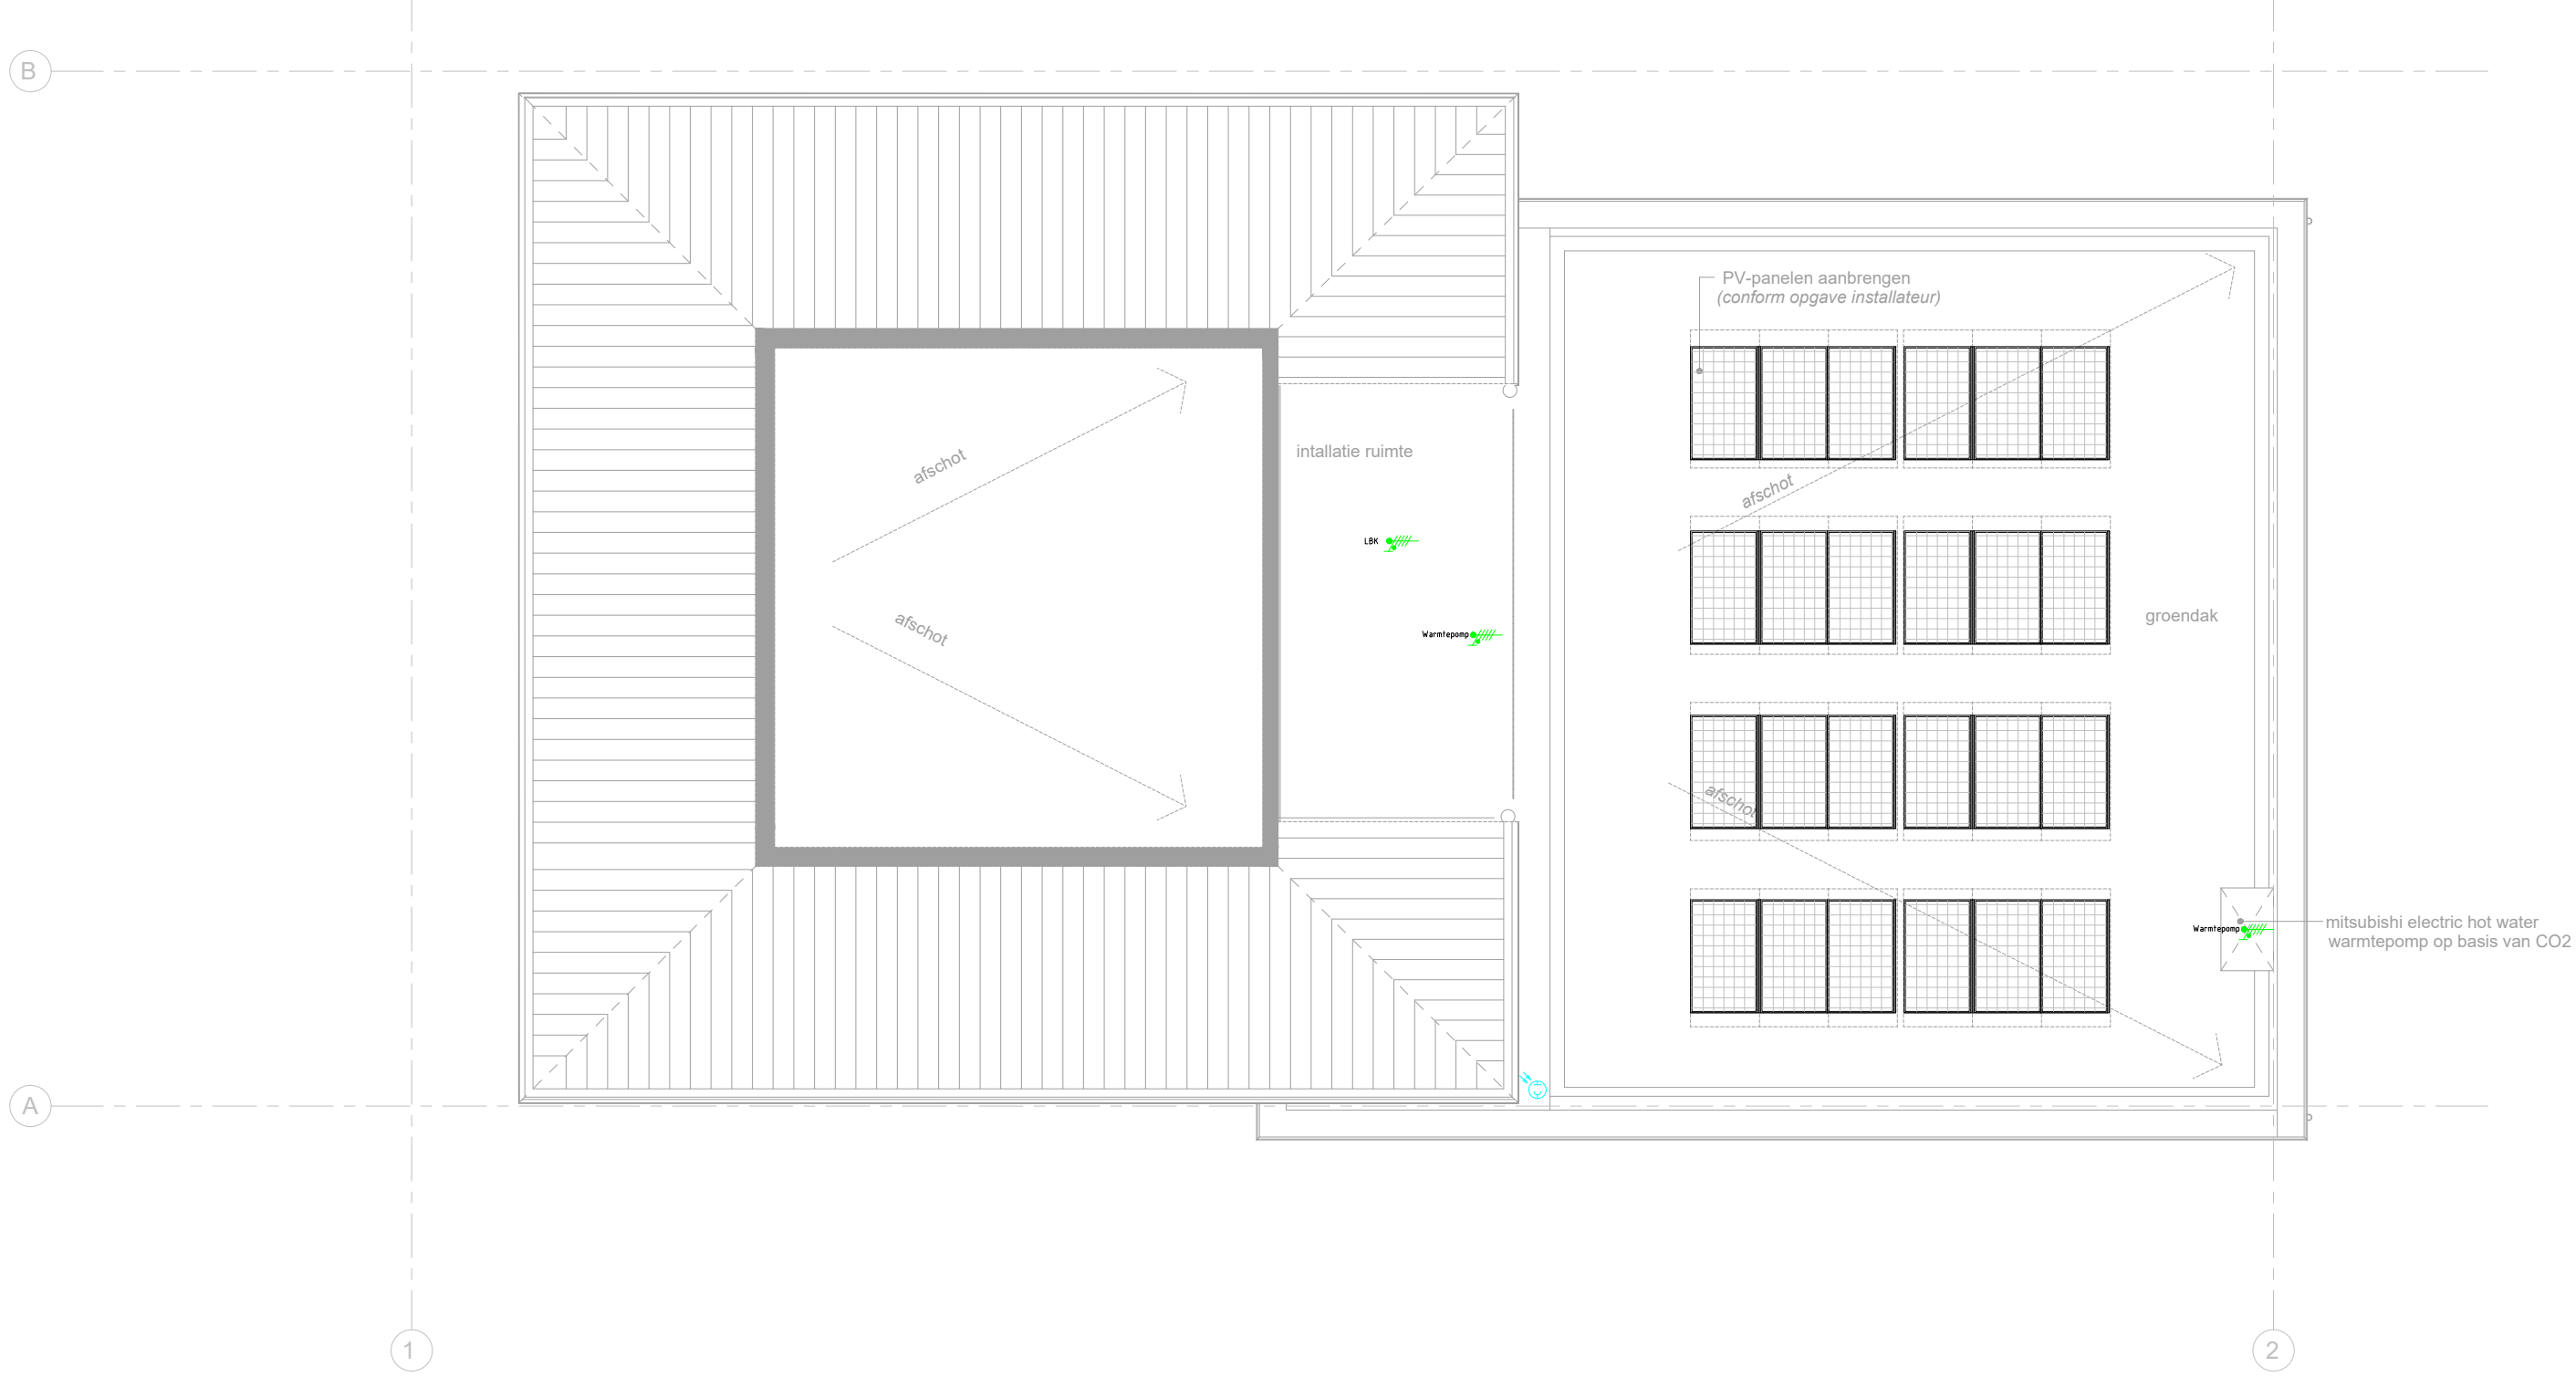


Dak

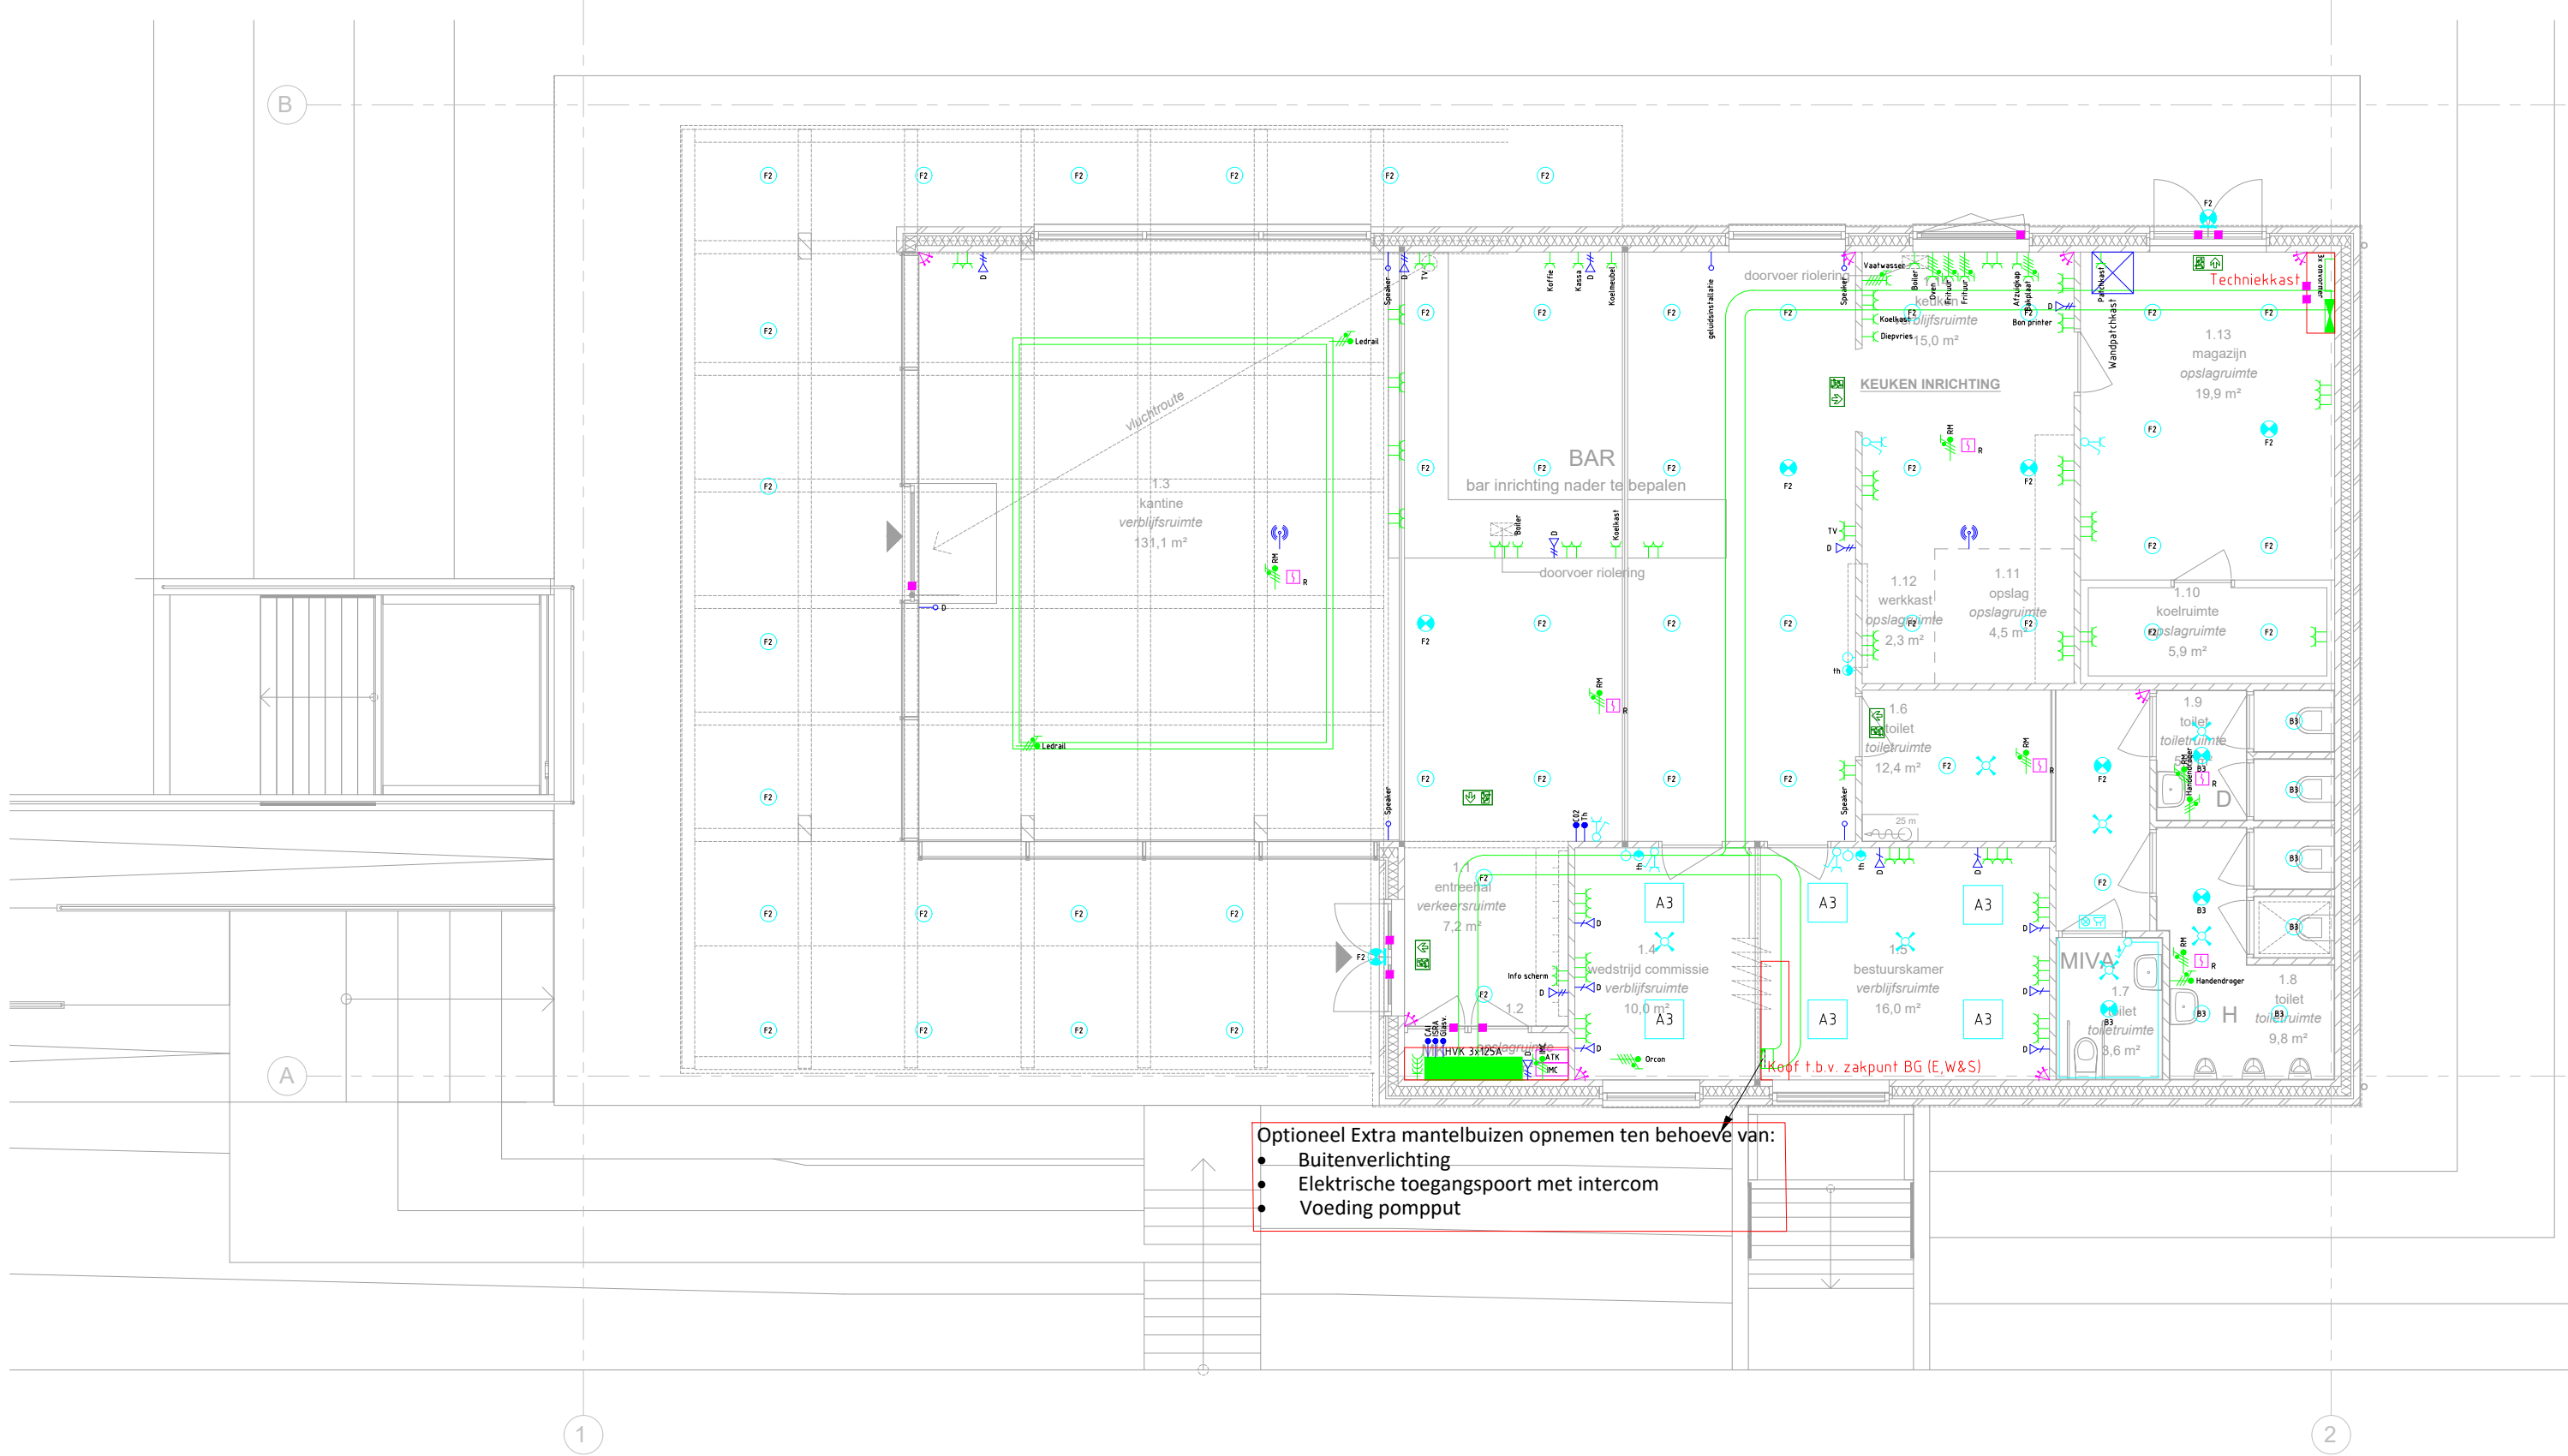

1e verdieping

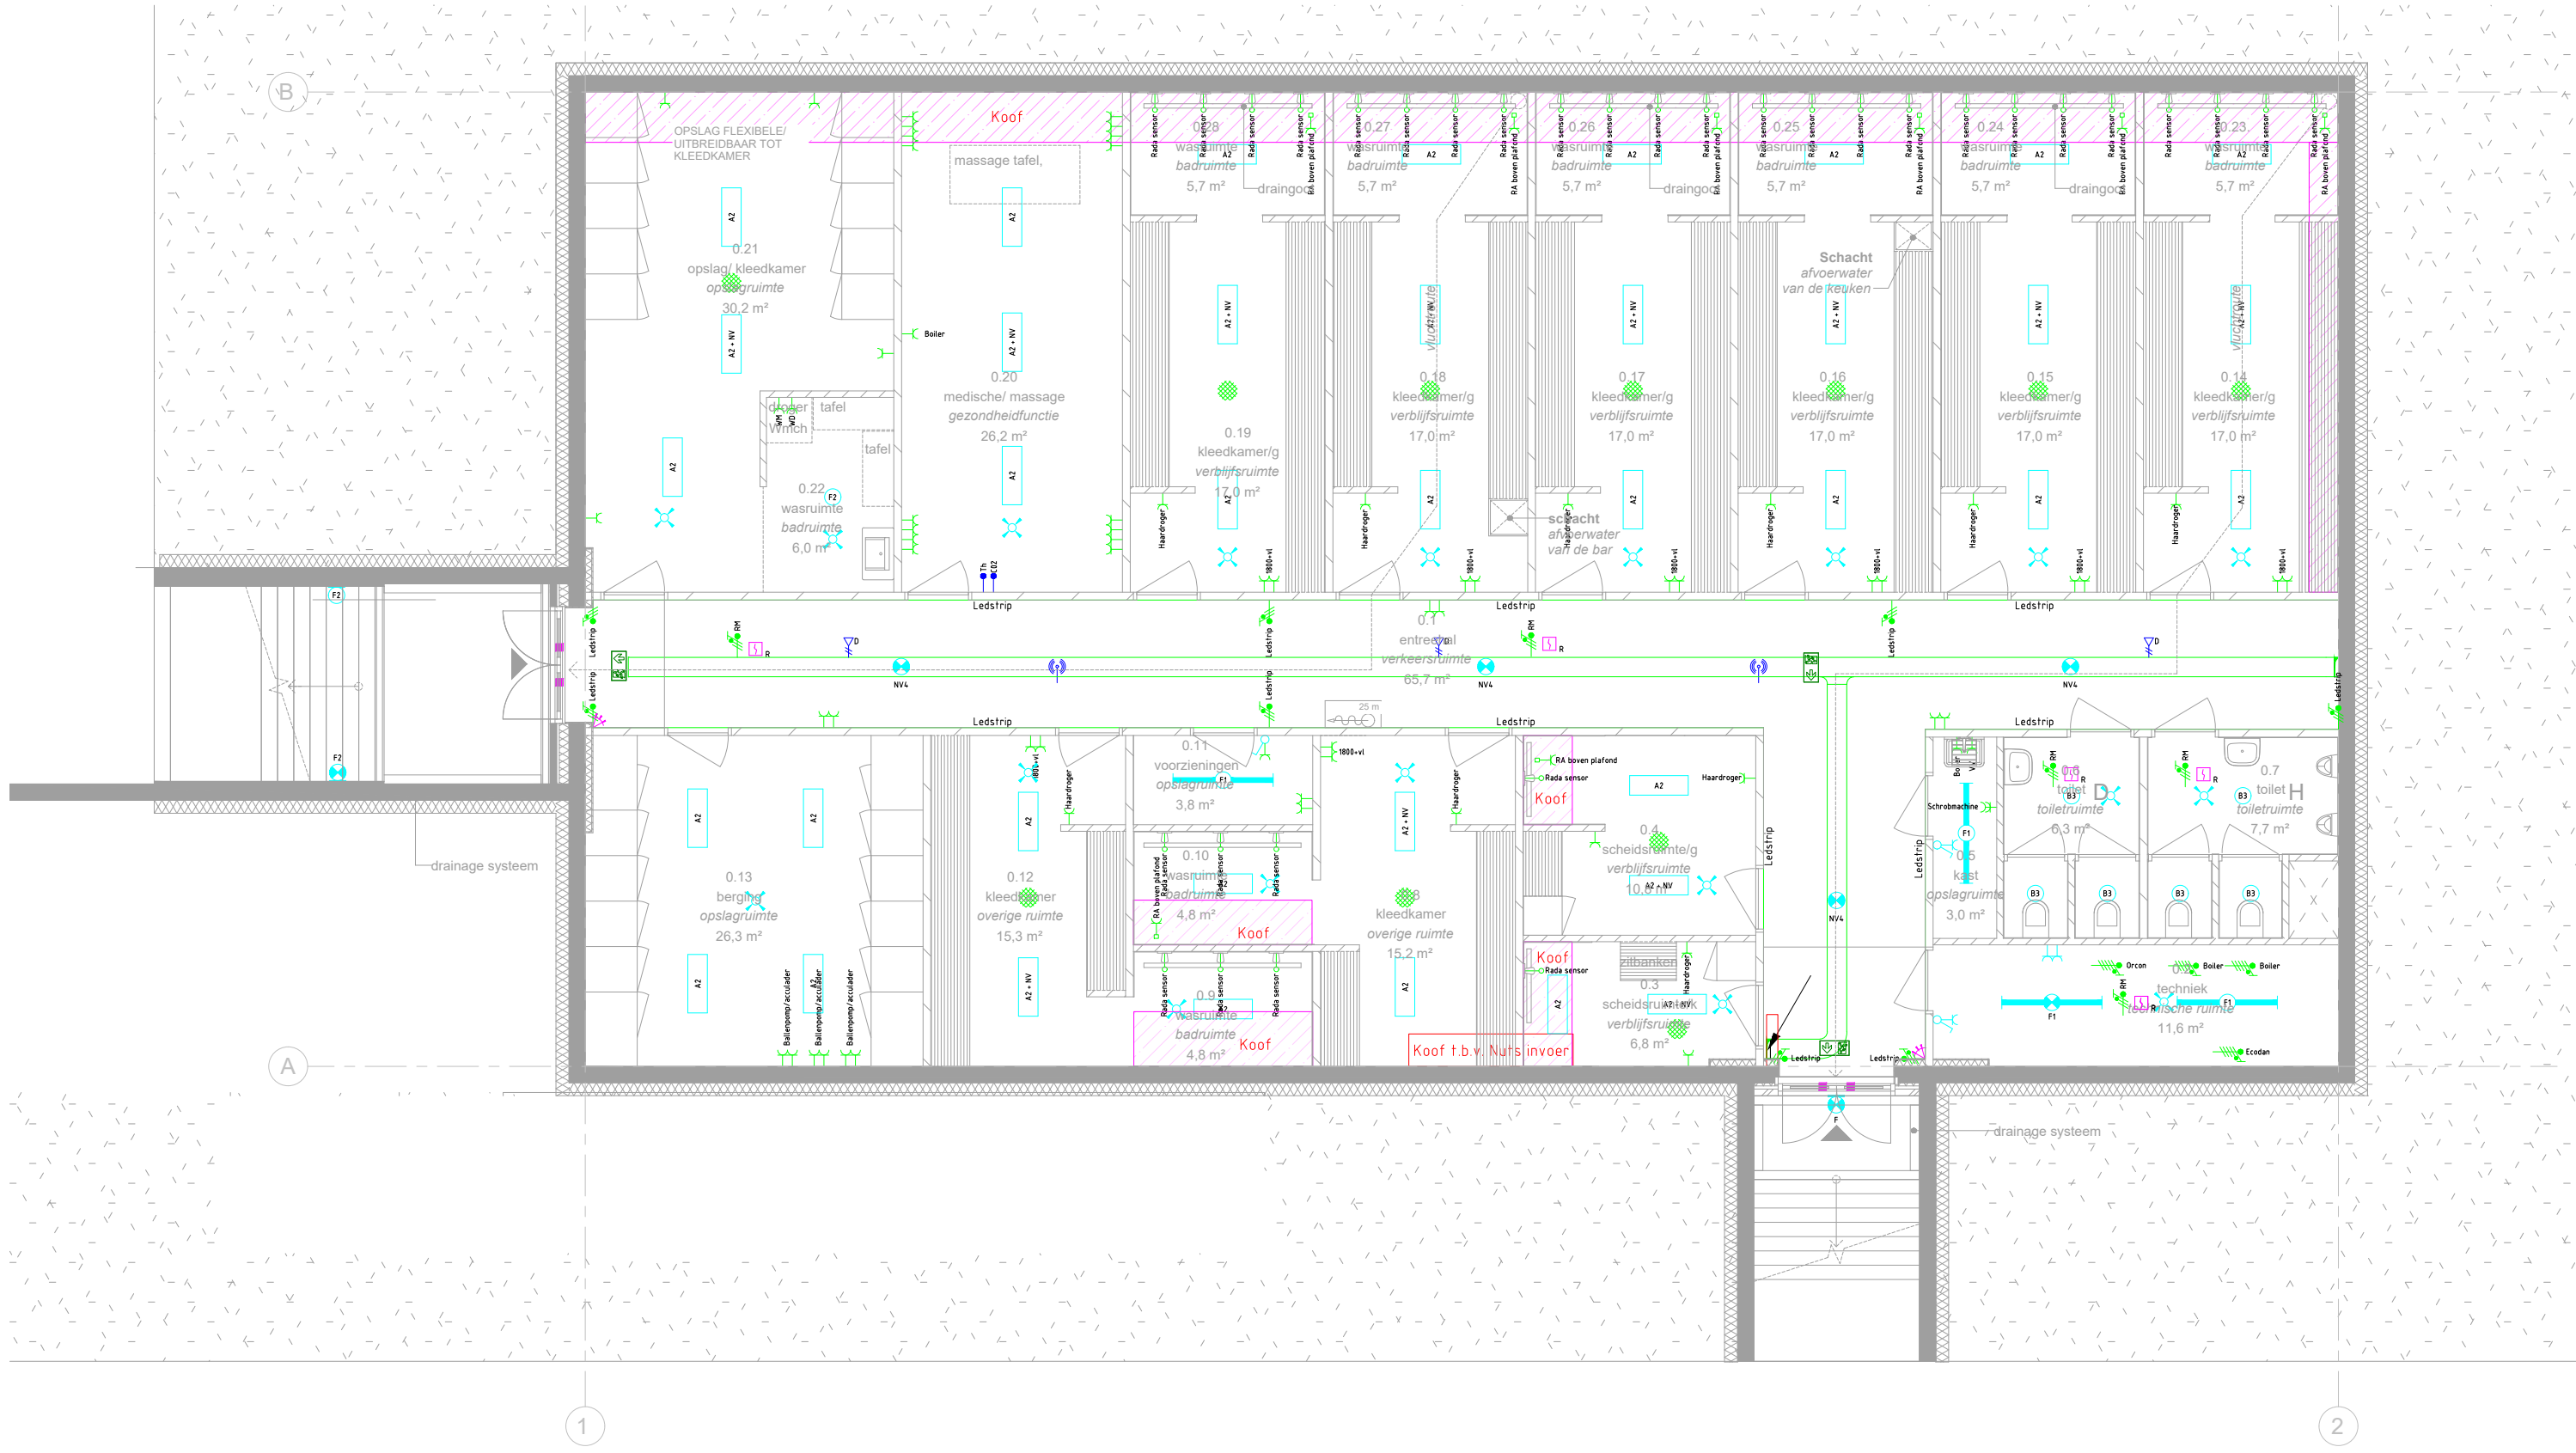

Begane grond

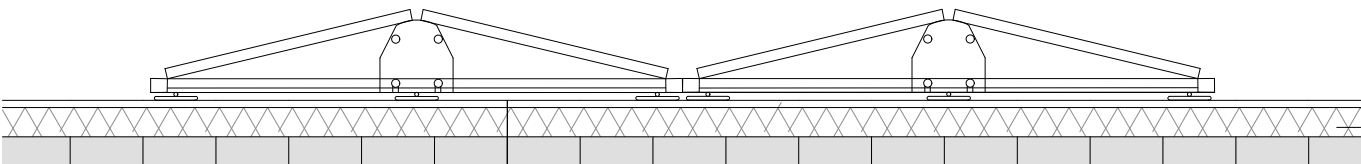

Detail Zonnepanelen:
--->Wp/paneel onder een hoek van ---°
Sterk geventileerd

- Notes:
- Kabelgoot voorzien van twee scheidingsschotten
 - Gevelverlichting (geschakeld middels schemerschakelaar en uit d.m.v. tijdschakelaar)
 - Vluchtwegaanduiding conform NEN-EN 1838
 - Verlichting conform NEN12464-1 2021
 - Terreinverlichting conform NEN-EN12464-2-2014.
 - Wegverlichting conform de NPR 13201+A1:2018 nl.

RANVOOI	
Symbol	Omschrijving
⚡	Aansluitpunt 1 fase, nul en beschermingscontact
⚡	Aansluitpunt 3 fasen, nul en beschermingscontact
⚡	Aansluitpunt data 2-voudig
⚡	Aansluitpunt data 2-voudig
⚡	Aansluitpunt data niet bedraad
⚡	Aansluitpunt Wi-Fi
⚡	Armatuur
⚡	Armatuur
⚡	Armatuur, nood
⚡	Armatuur, nood
⚡	Wand armatuur, nood
⚡	Vluchtweg aanduiding
⚡	Armatuur
⚡	Contactdoos 1-voudig met beschermingscontact
⚡	Contactdoos 2-voudig met beschermingscontact in 2 inbouwdozen
⚡	Contactdoos 3 fasen, nul en beschermingscontact
⚡	Contactdoos 3-voudig met beschermingscontact in 3 inbouwdozen
⚡	Contactdoos 4-voudig met beschermingscontact
⚡	Detector, plafond
⚡	Schakelaar, 1-polig
⚡	Thermostaatbed, bedraad
⚡	Verdelingschakelaar
⚡	Omvormer zonnepanelen
⚡	Melder, rook, optisch, 230V
⚡	Schermerschakelaar

Project :		VV Kogelvangers Willenstad		Datum : 18-09-2025		Status : BESTEK	
Installatie :		Elektrotechnische installatie Begane grond t/m dak					
Datum : 18-09-2025		Schaal : 1:100		Gef. : TKL		Gec. : HD0	
		Rivier Quartier TS 2893 LC Capelle a/d IJssel T 06 - 20522 91 E www@m3.nl		A0		Projectnummer : 23022	
Technical Managers I Consultants		Tekeningnummer :		E60-00-000			