




Detail bocht tegelwerk trottoir.
Schaal: 1:50

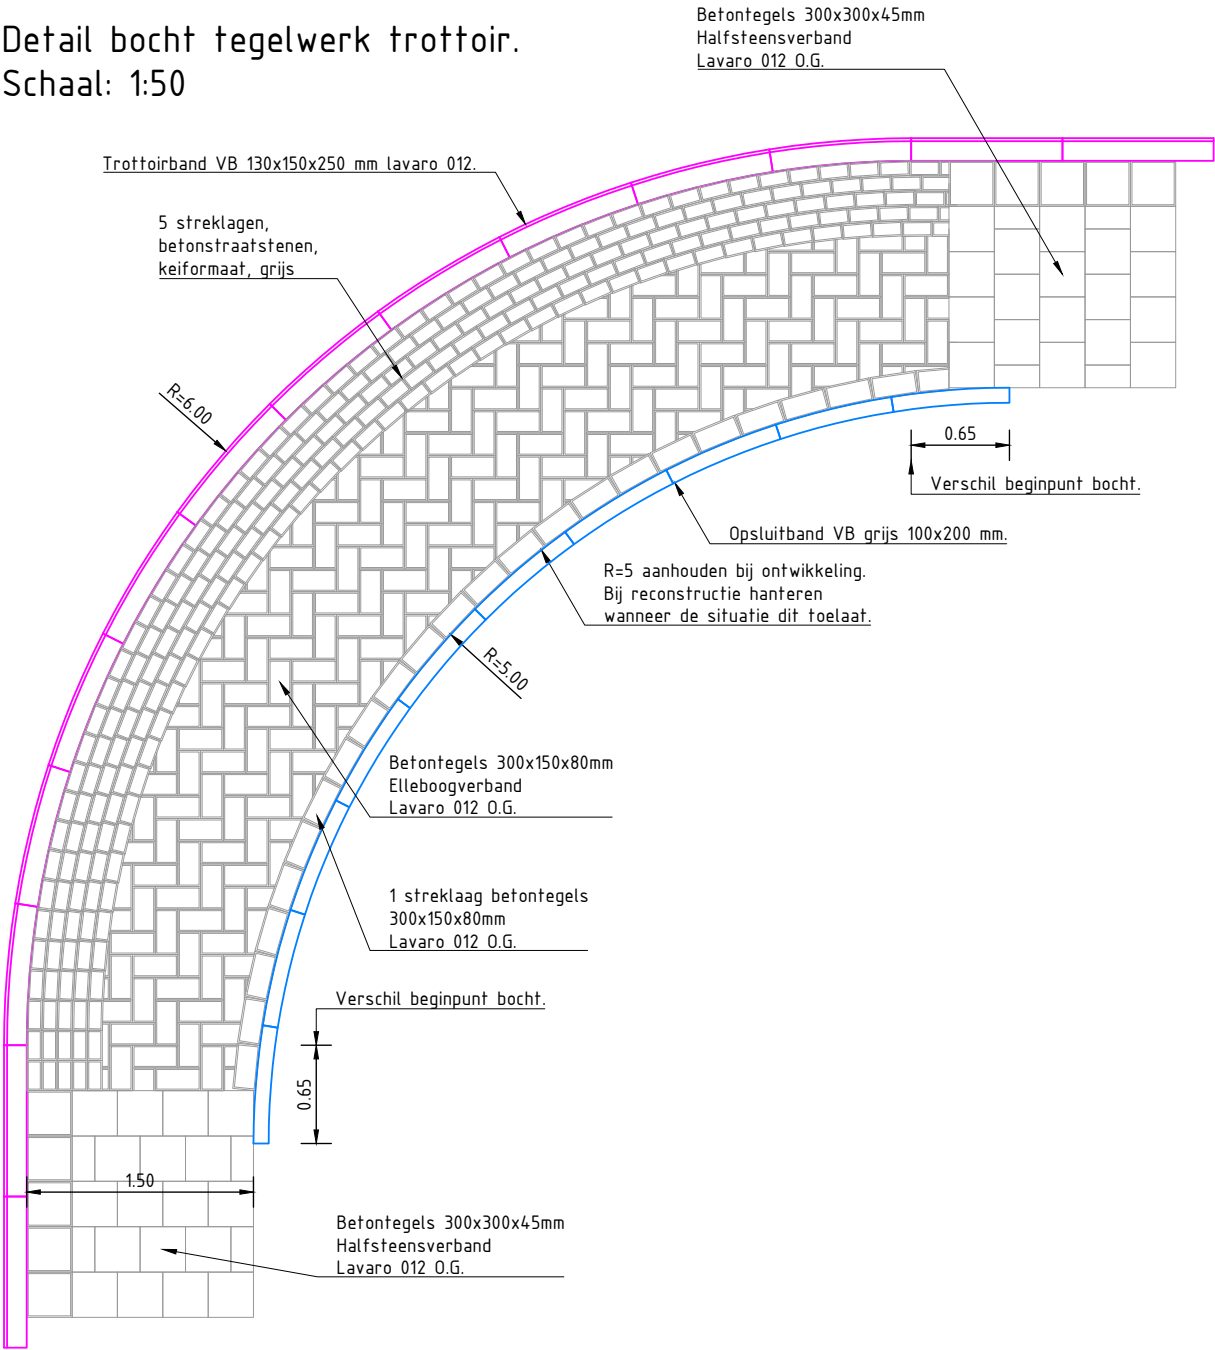


Principe detail omzetten keperverband.
Schaal: 1:50

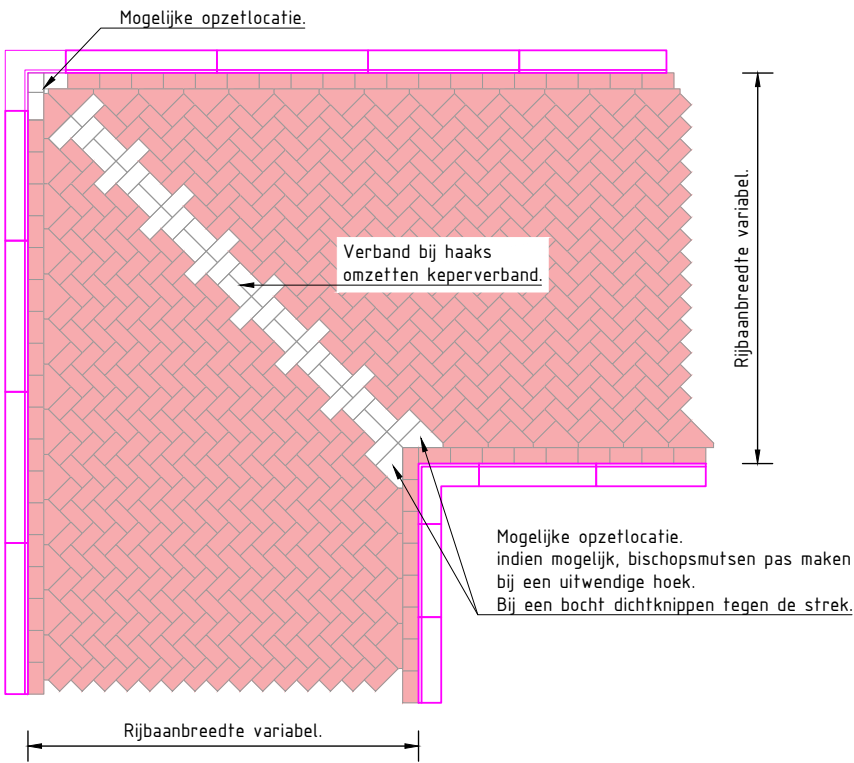

Principe detail container opstalplaats.
Schaal: 1:50
Bovenaanzicht

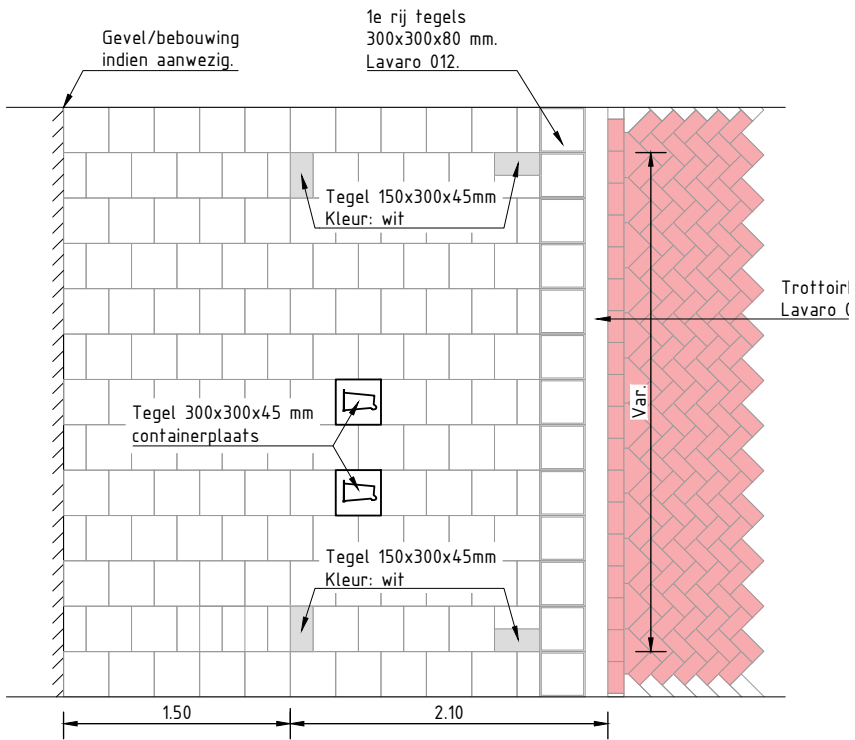


Drempel 30 KM zone.
Schaal: 1:50
Hoogte drempel 8 cm.

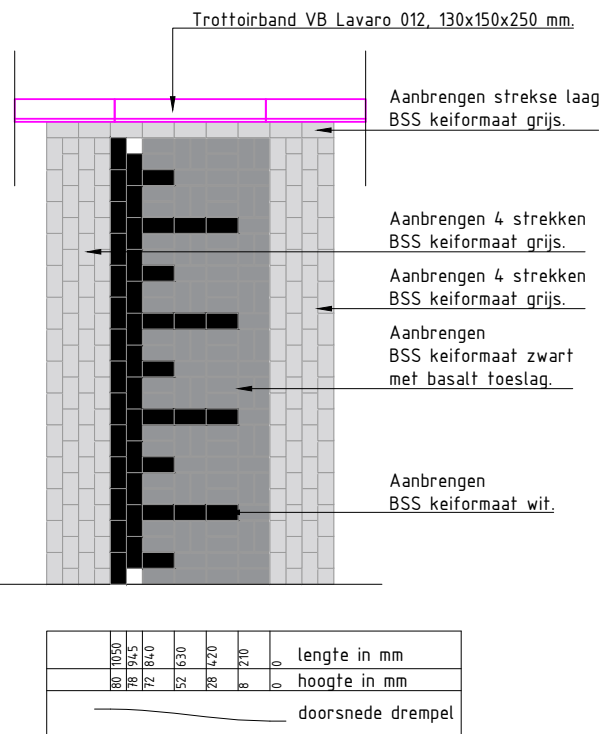


Opmerkingen

- Maatvoering in meters, tenzij anders aangegeven
- Afmetingen materialen in millimeters, tenzij anders aangegeven
- Hoogtematen in meters t.o.v. NAP
- Hoeken in graden


Trottoirband VB 130x150x250 mm.
Lavarò 012.
Toepassing: woongebied.

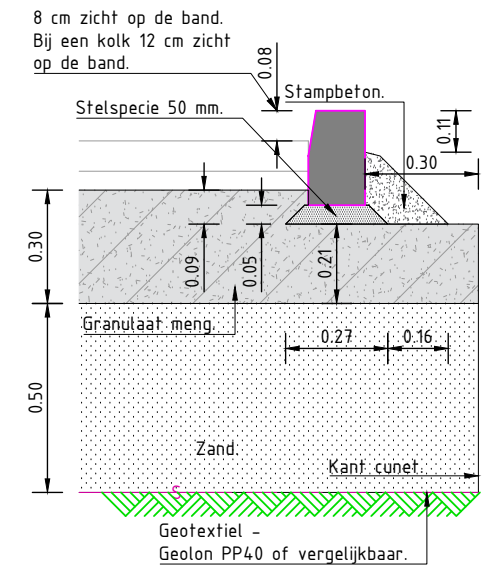

Trottoirband VB 380x400x250 mm.
Lavarò 012.
Toepassing: woongebied scheiding parkeervakken aan groenstrook.

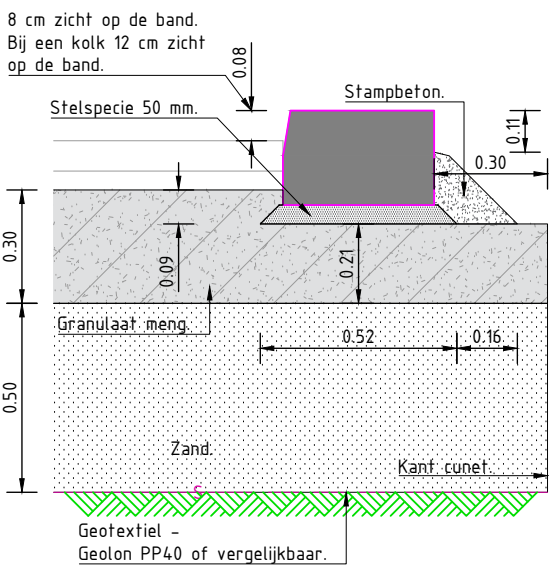

Opsluitband VB 100x200 mm.
Grijs.
Toepassing: woongebied scheiding Trottoir aan groenstrook.

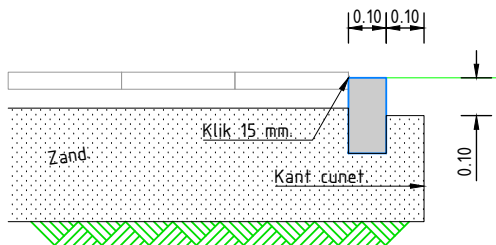

-	-	-	-
-	-	-	-
-	-	-	-
0	Definitief	NRA	07-03-2025
versie	omschrijving	tekenaar	datum



Pro Infra | Gildeweg 11 | 2632 BD Nootdorp | www.proinfra.nl

project	Roelofarendsveen Noord fase 1		
onderwerp	Bovengrondse infra - Details		
opdrachtgever	Gemeente Kaag en Braassem	projectnummer	P2023047
tekenaar	Y. Nahhas	projectfase	Bestekfase
tekeningnummer	P2023047-DT-3-01	projectleider	T. van den Broek
	vrijgave	versie	0
		status	Definitief