




Zijaanzicht kant A. 1:20

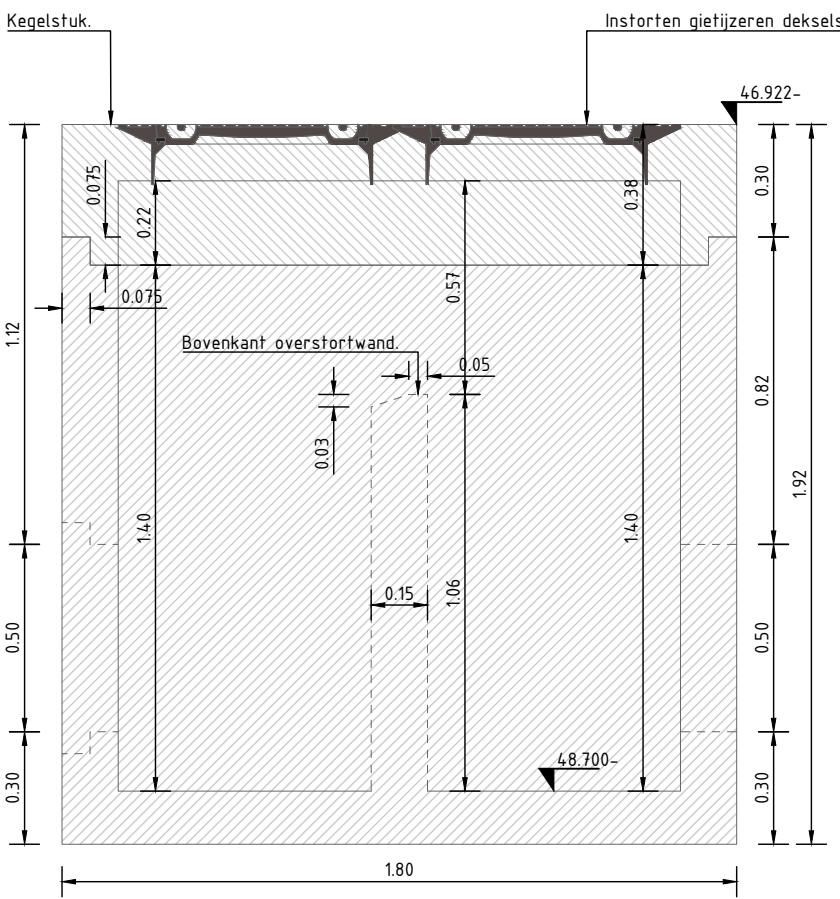


Zijaanzicht kant B. 1:20

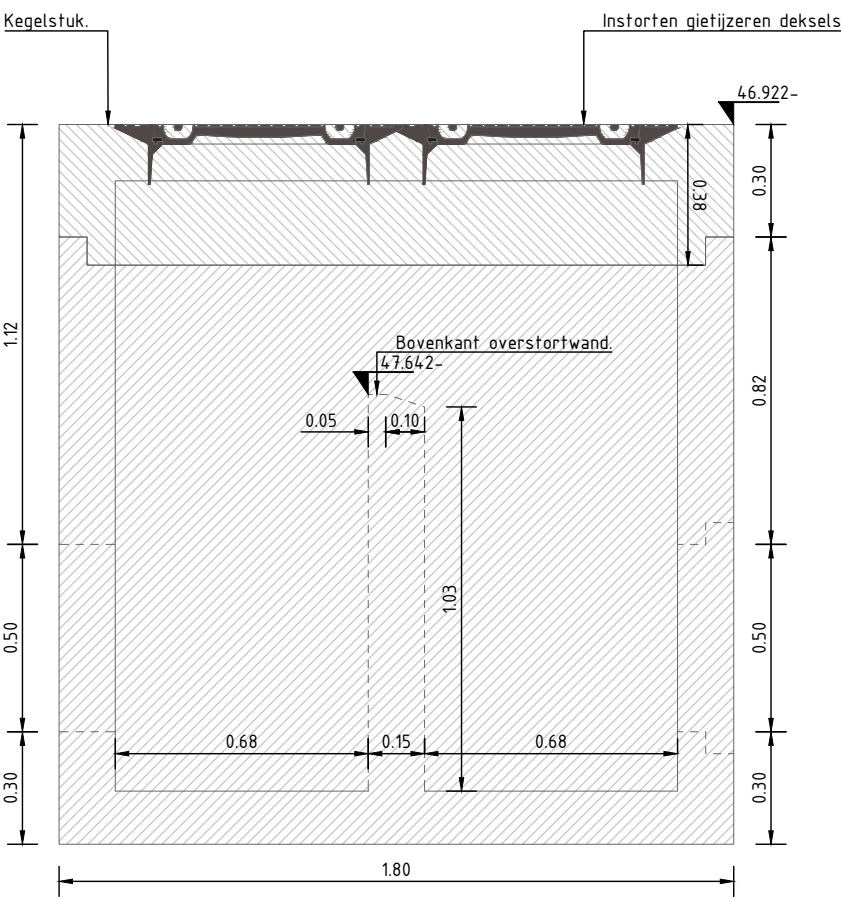


Zijaanzicht kant C. 1:20

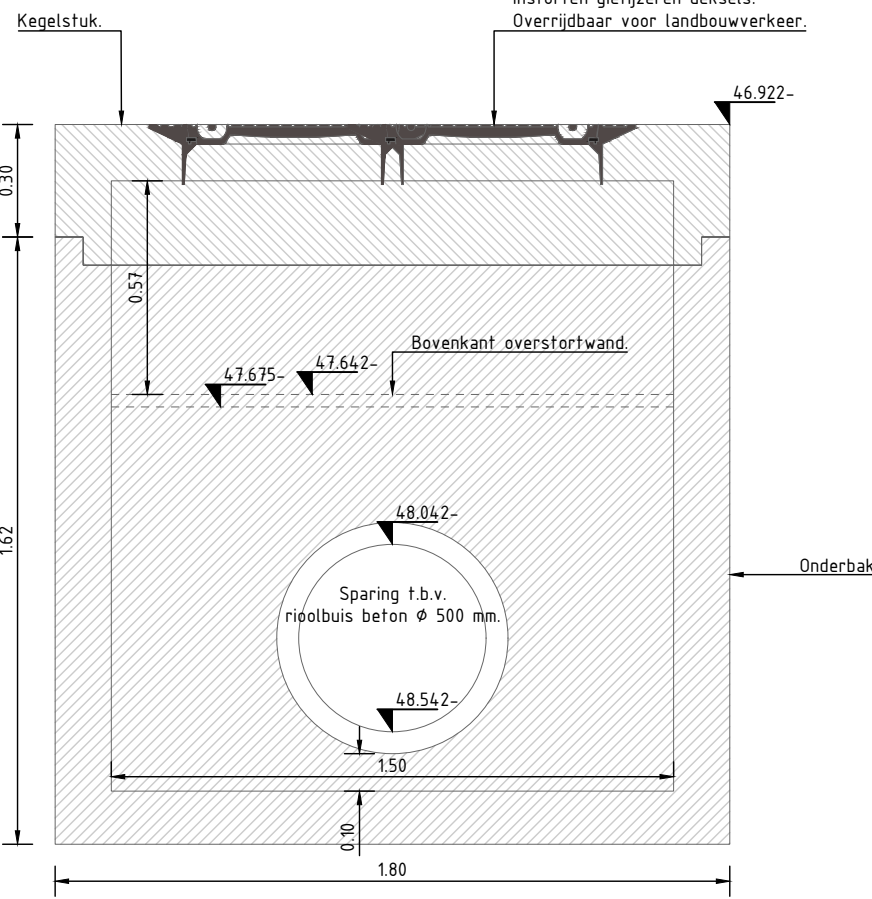

Zijaanzicht kant D. 1:20

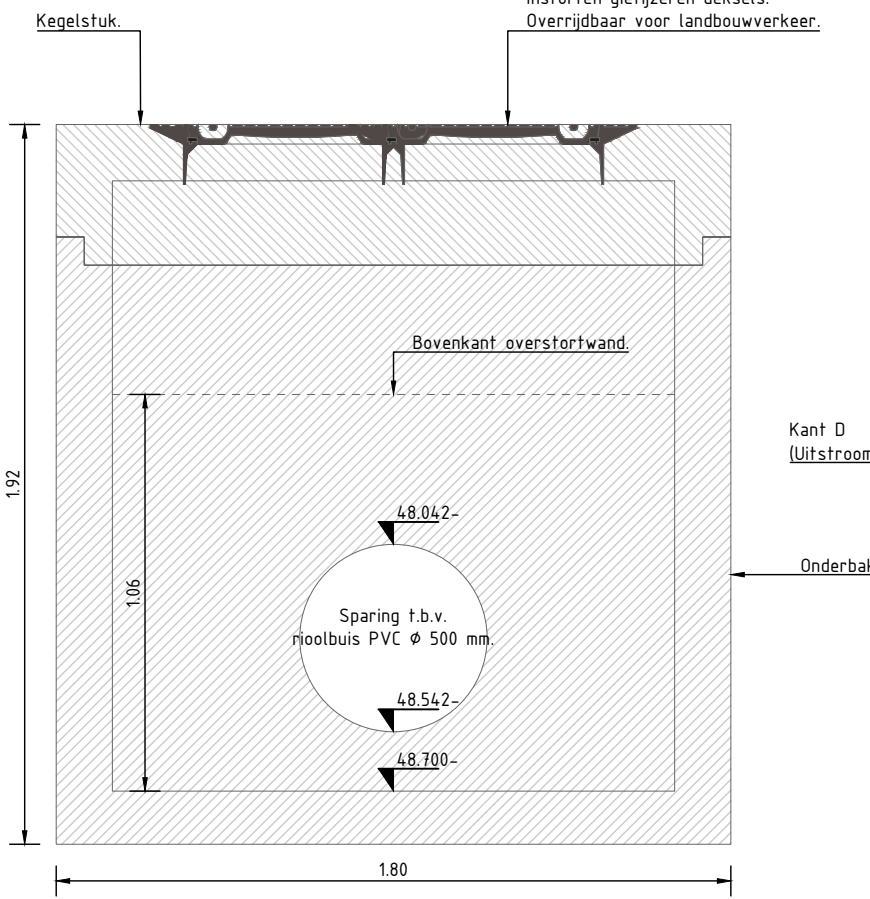


Bovenaanzicht kegelstuk 1:20



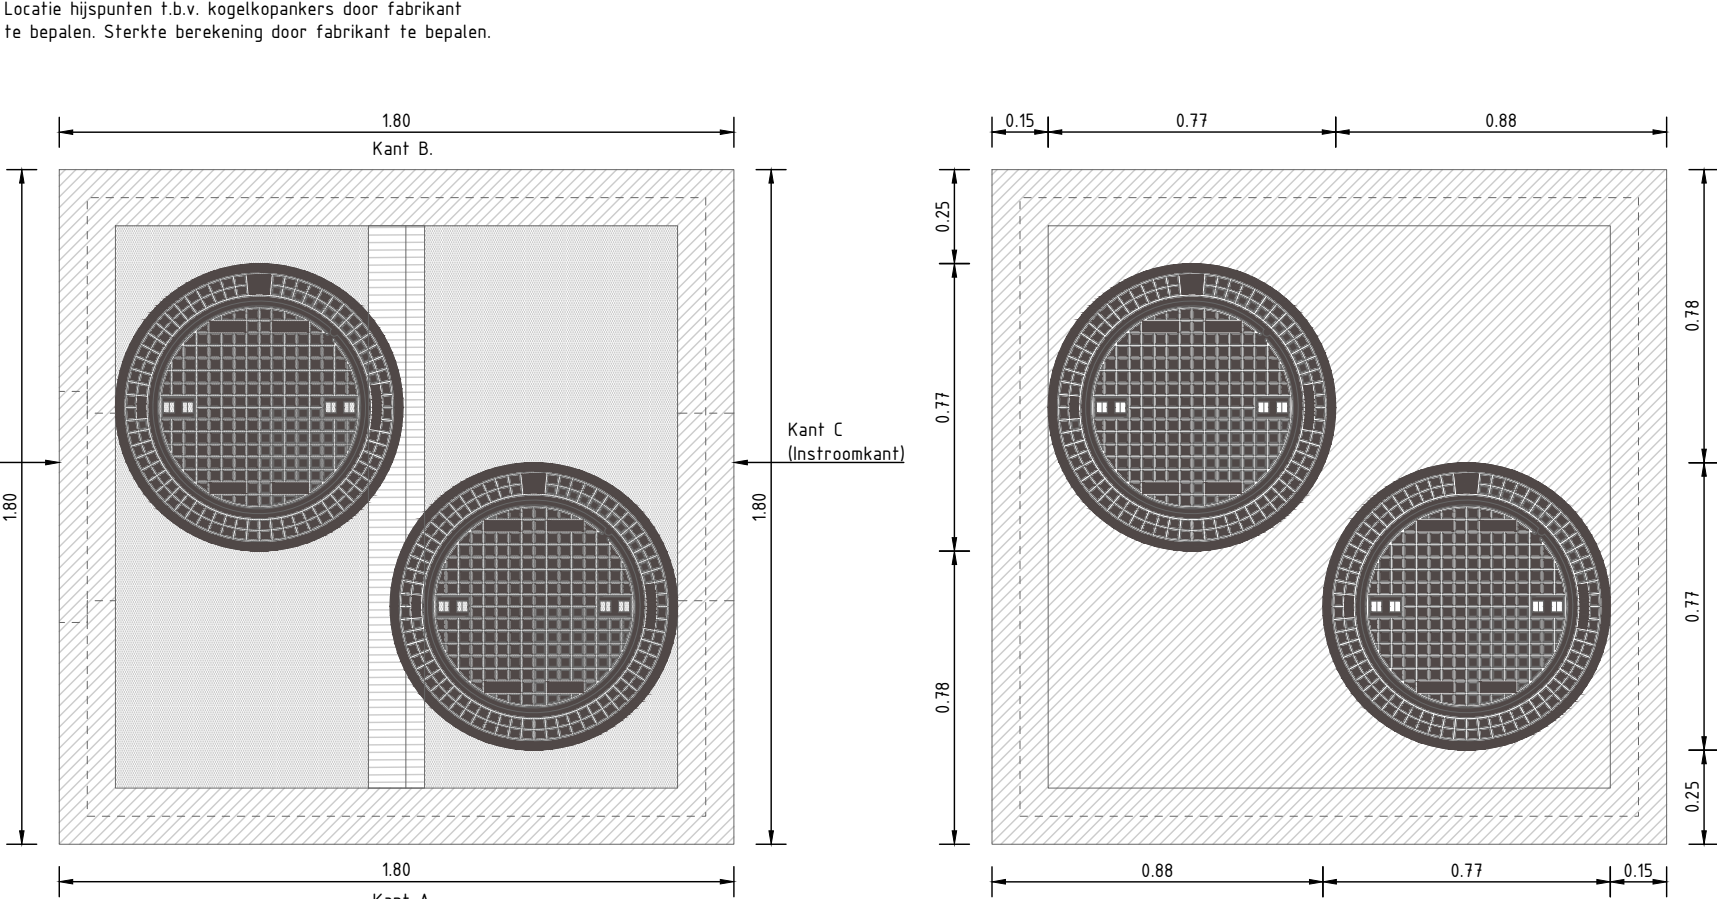


Doorsnede overstortmuur. 1:20

Bovenaanzicht persput afdekplaat. 1:20

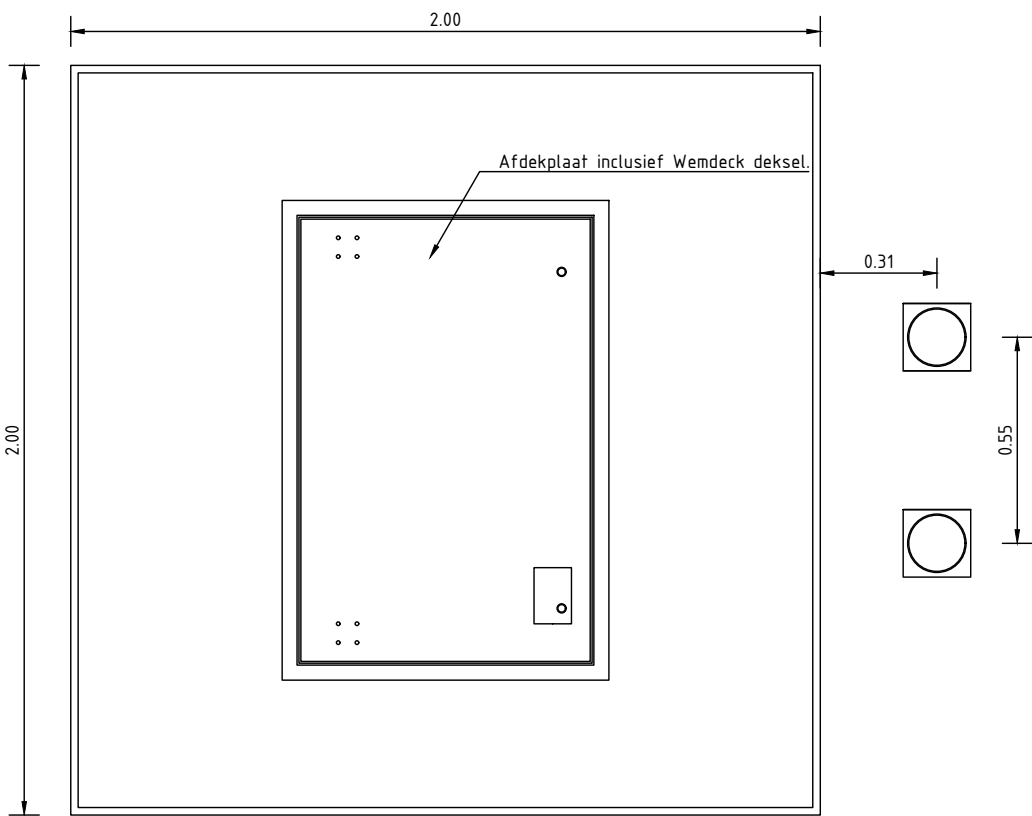

Doorsnede persput . 1:20

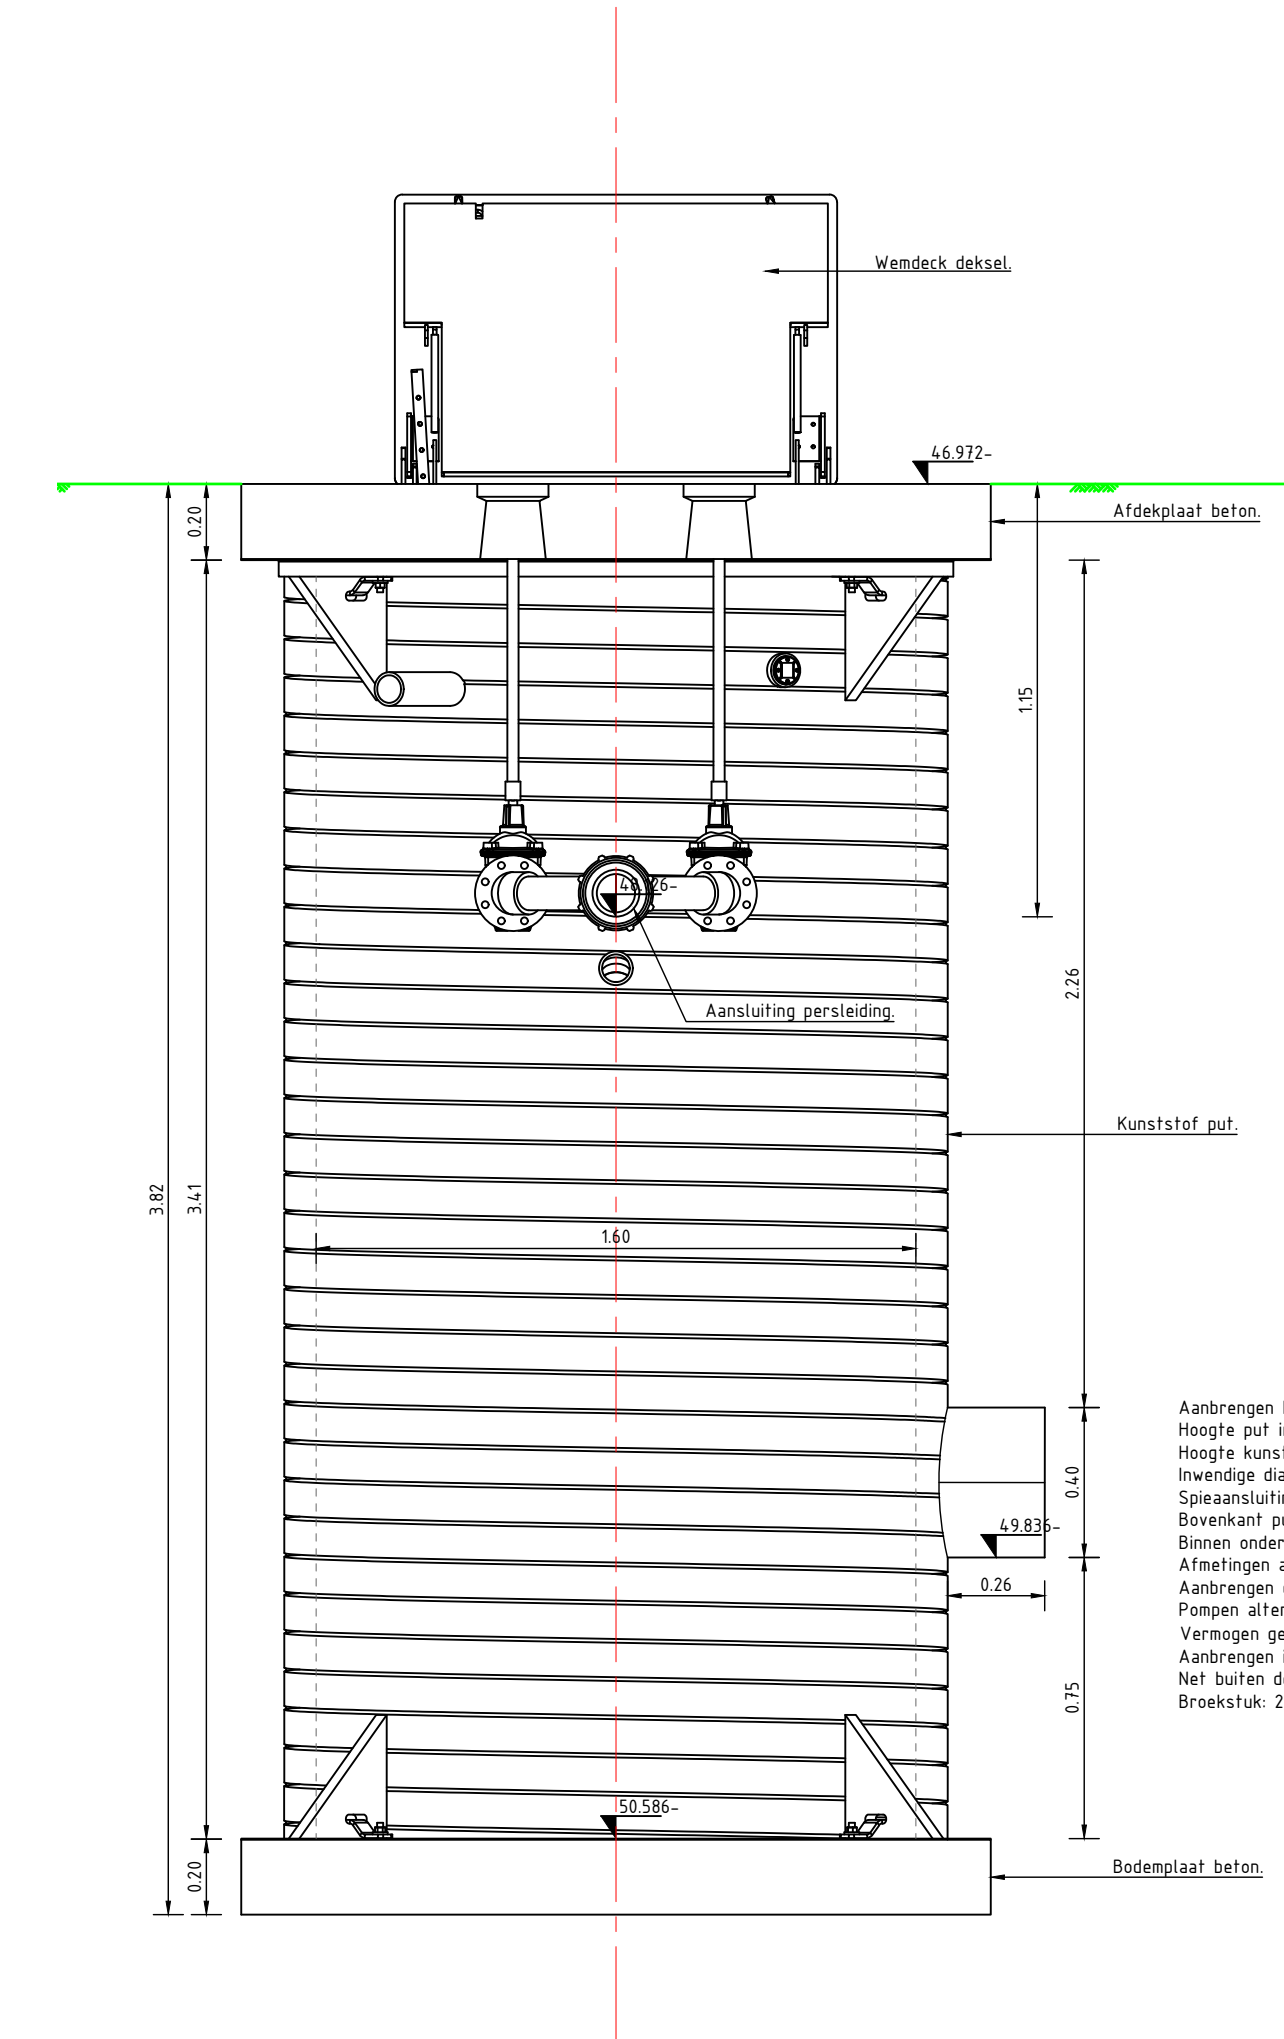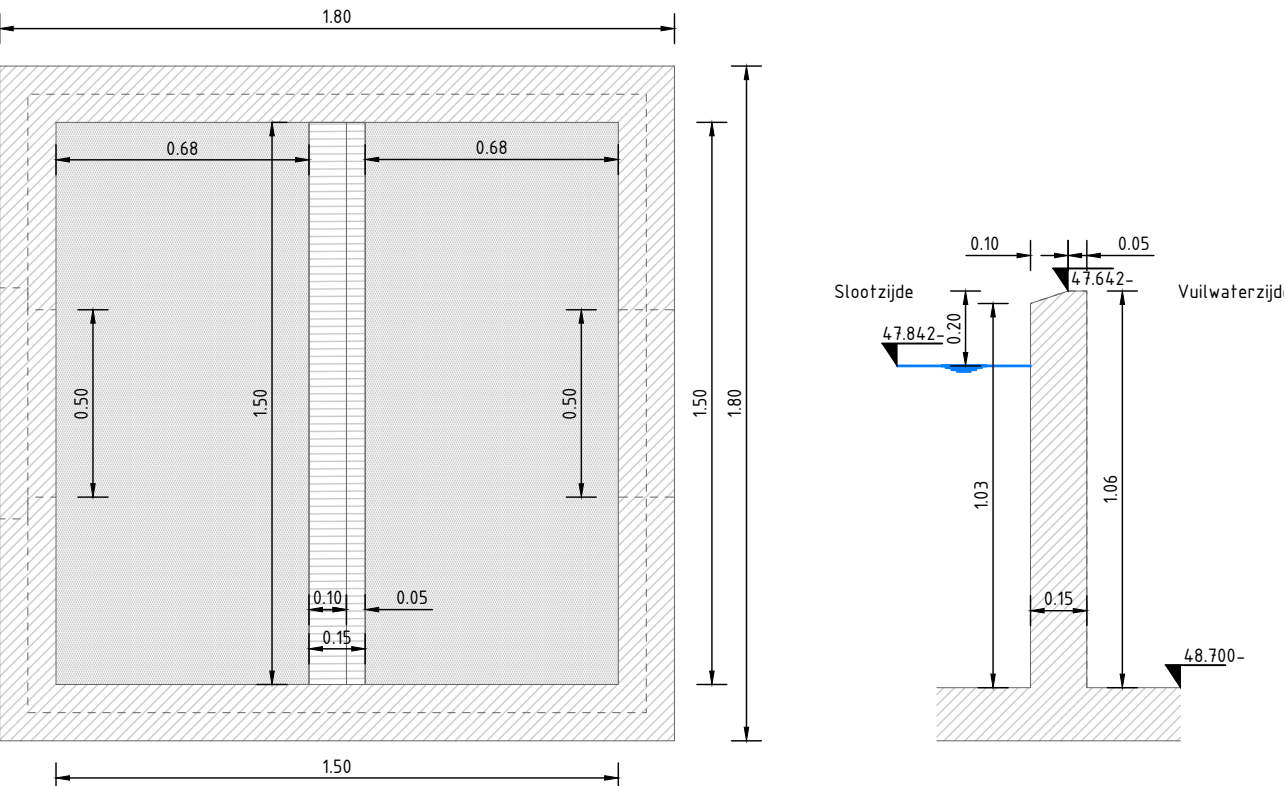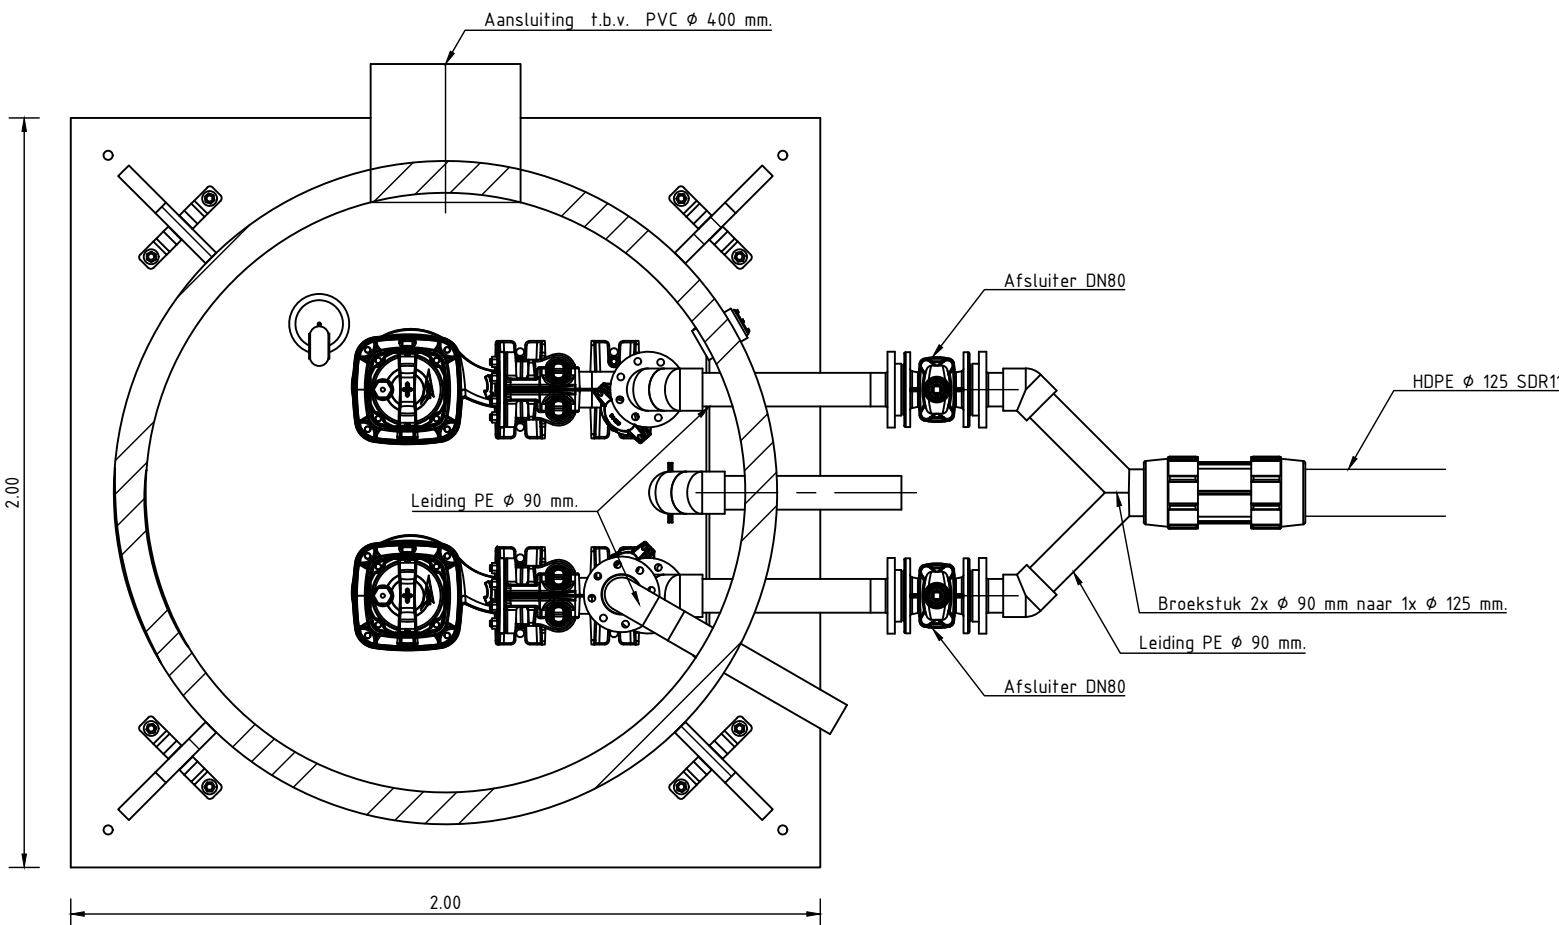

Aanbrengen Desman pompgemaal.
Hoogte put inclusief betonnen bodem en afdekplaat: 3820 mm.
Hoogte kunststof putwand inwendig: 3410 mm.
Inwendige diameter put: 500 mm.
Speelaansluiting 400 mm B.o.b. -6.71%
Bovenkant putdeksel -3.95
Binnen onderkant putbodem -7.464
Afmetingen afdekplaat en bodemplaat: 2000x2000x200 mm.
Aanbrengen dubbele pomp met een capaciteit van 35 m³ per uur.
Pompen afwisselend laten werken, en aanbrengen met bodemvrijheid.
Vermogen gemaal 3x 25 ampère.
Aanbrengen in de put PE 90 mm tot aan het broekstuk buiten de put.
Net buiten de put twee afsluiters DN80 aanbrengen inclusief spindel en straatpotten.
Broekstuk: 2x 90 mm en 1 x 125 mm.

Opmerkingen

- Maatvoering in meters, tenzij anders aangegeven
- Afmetingen materialen in millimeters, tenzij anders aangegeven
- Hoogtematen in meters t.o.v. NAP
- Hoeken in graden

-	-	-	-
-	-	-	-
-	-	-	-
0	Definitief	NRA	07-03-2025
versie	omschrijving	tekenaar	datum

pro8infra

Pro Infra | Gildeweg 11 | 2632 BD Nootdorp | www.proinfra.nl

project Roelofarendsveen Noord fase 1			
onderwerp Ondergrondse infra - Details			
opdrachtgever Gemeente Kaag en Braassem	projectnummer P2023047	formaat A1	
	projectfase Bestekfase	schaal 1:20	
tekenaar Y. Nahas	projectleider T. van den Broek	blad 1	van 1
tekeningnummer P2023047-DT-3-02	versie 0	status Definitief	