
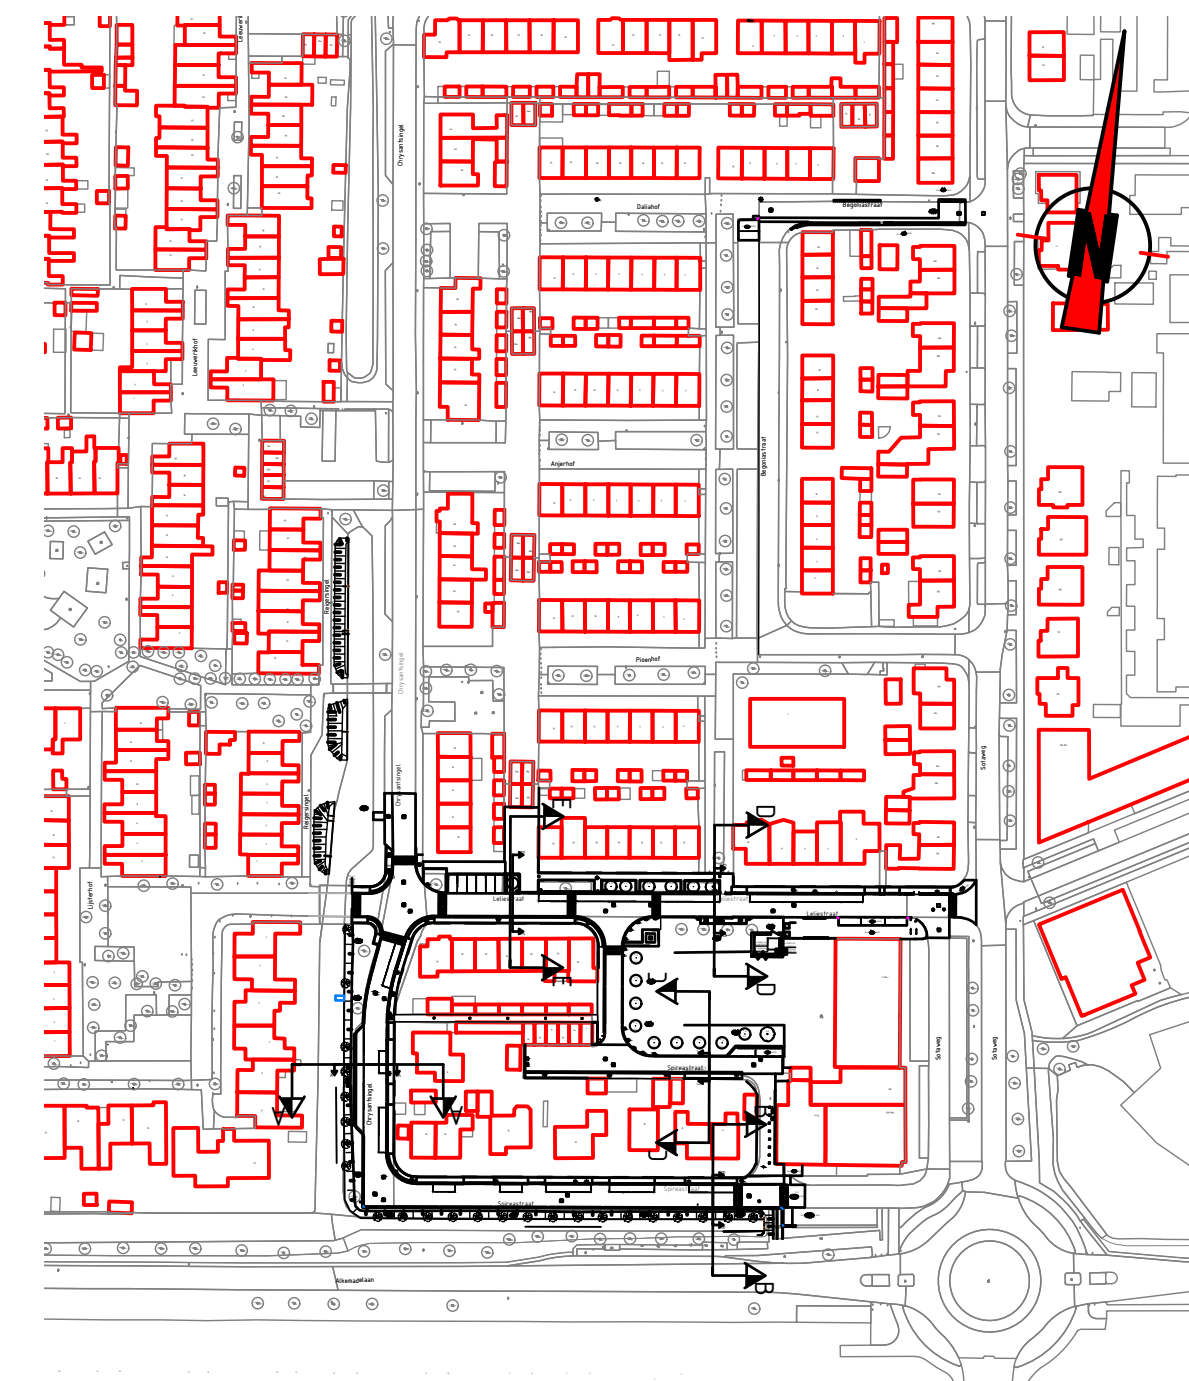
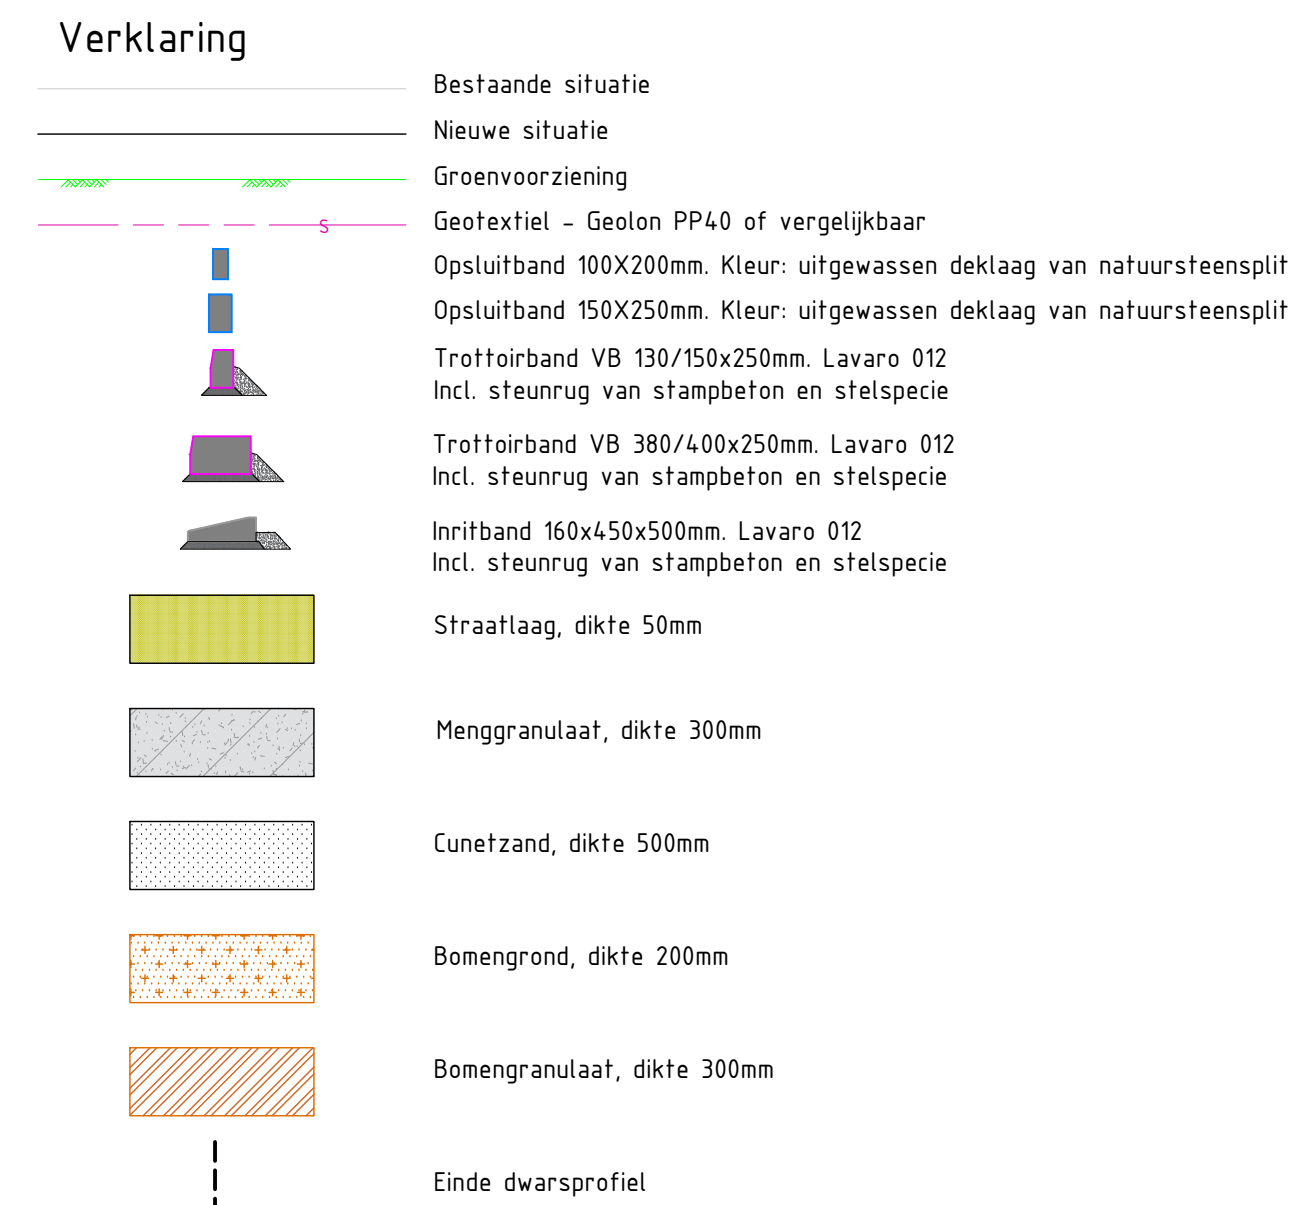
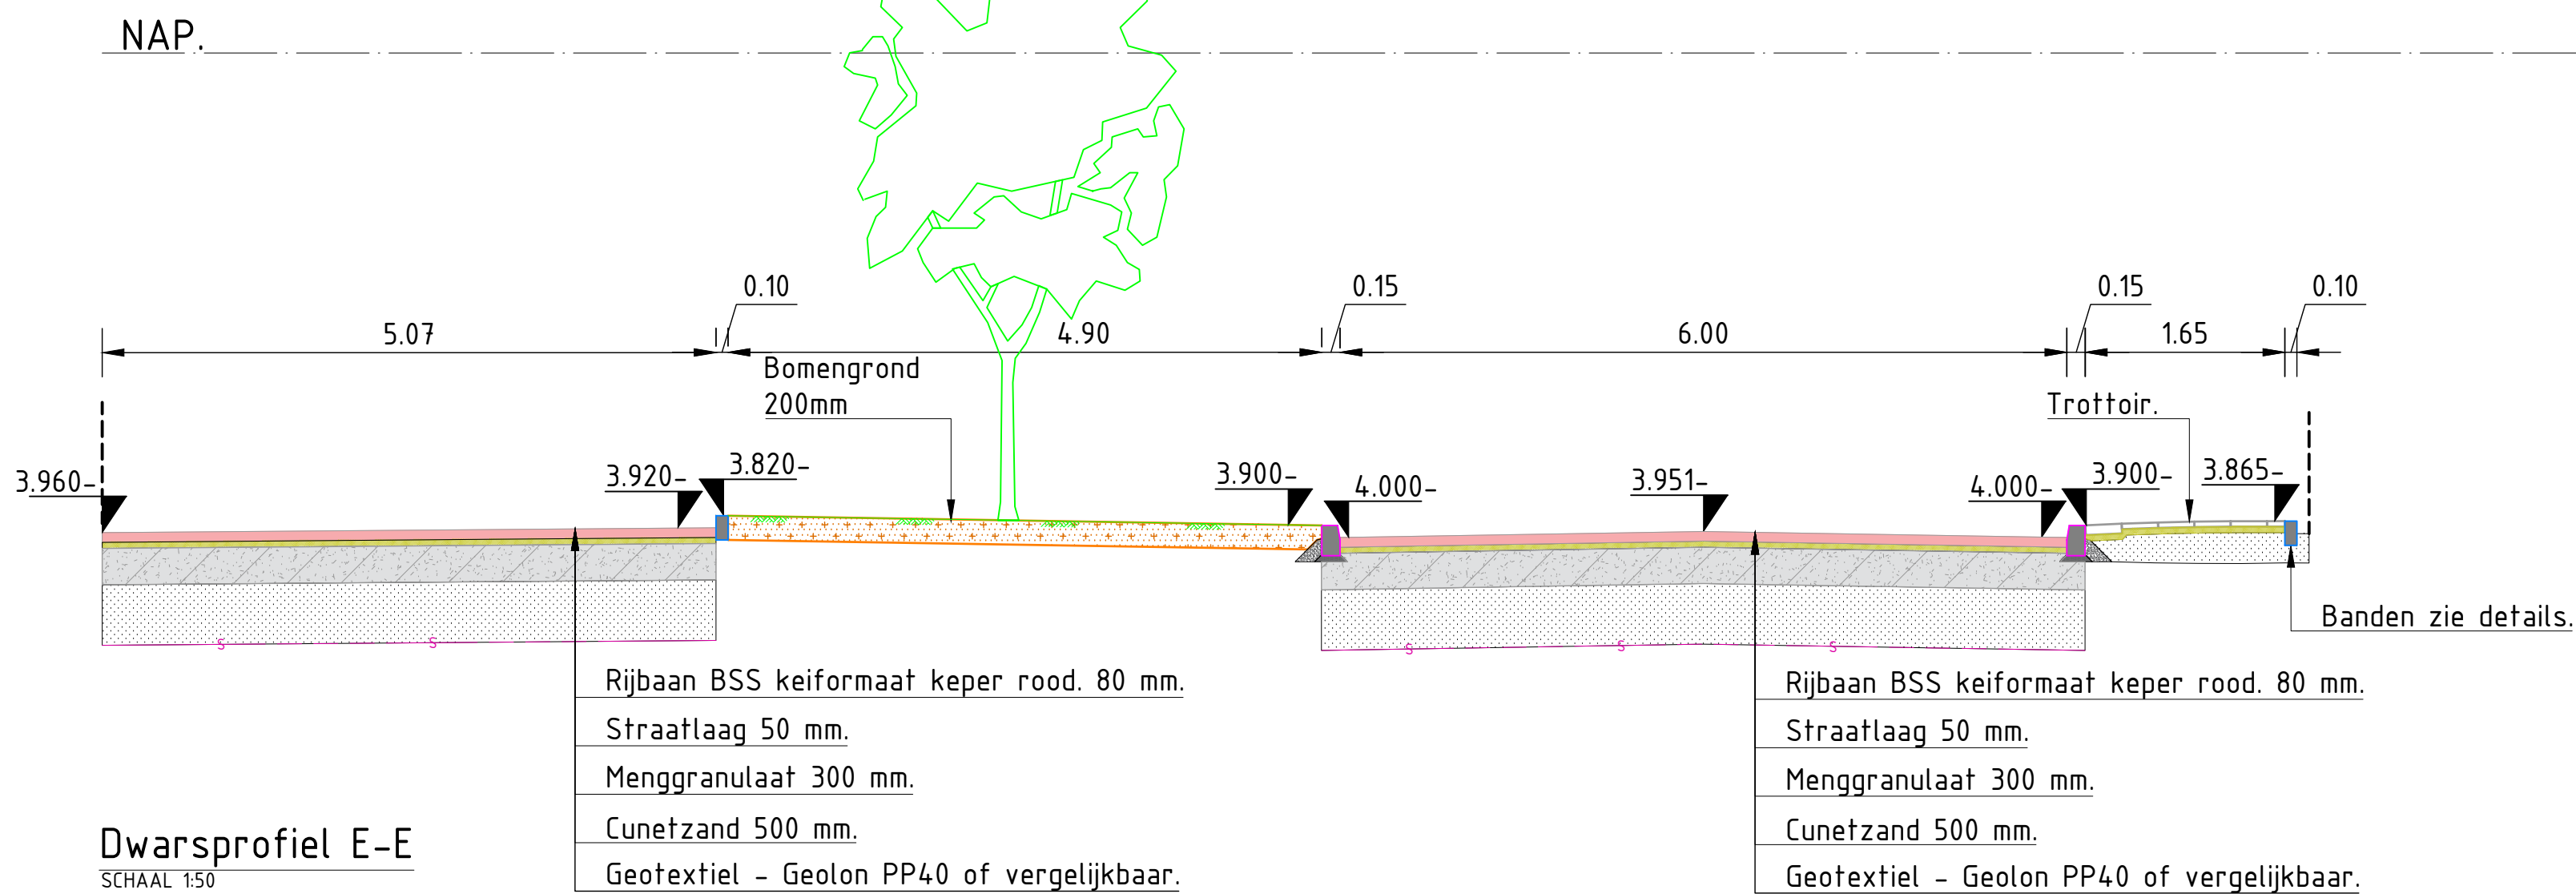
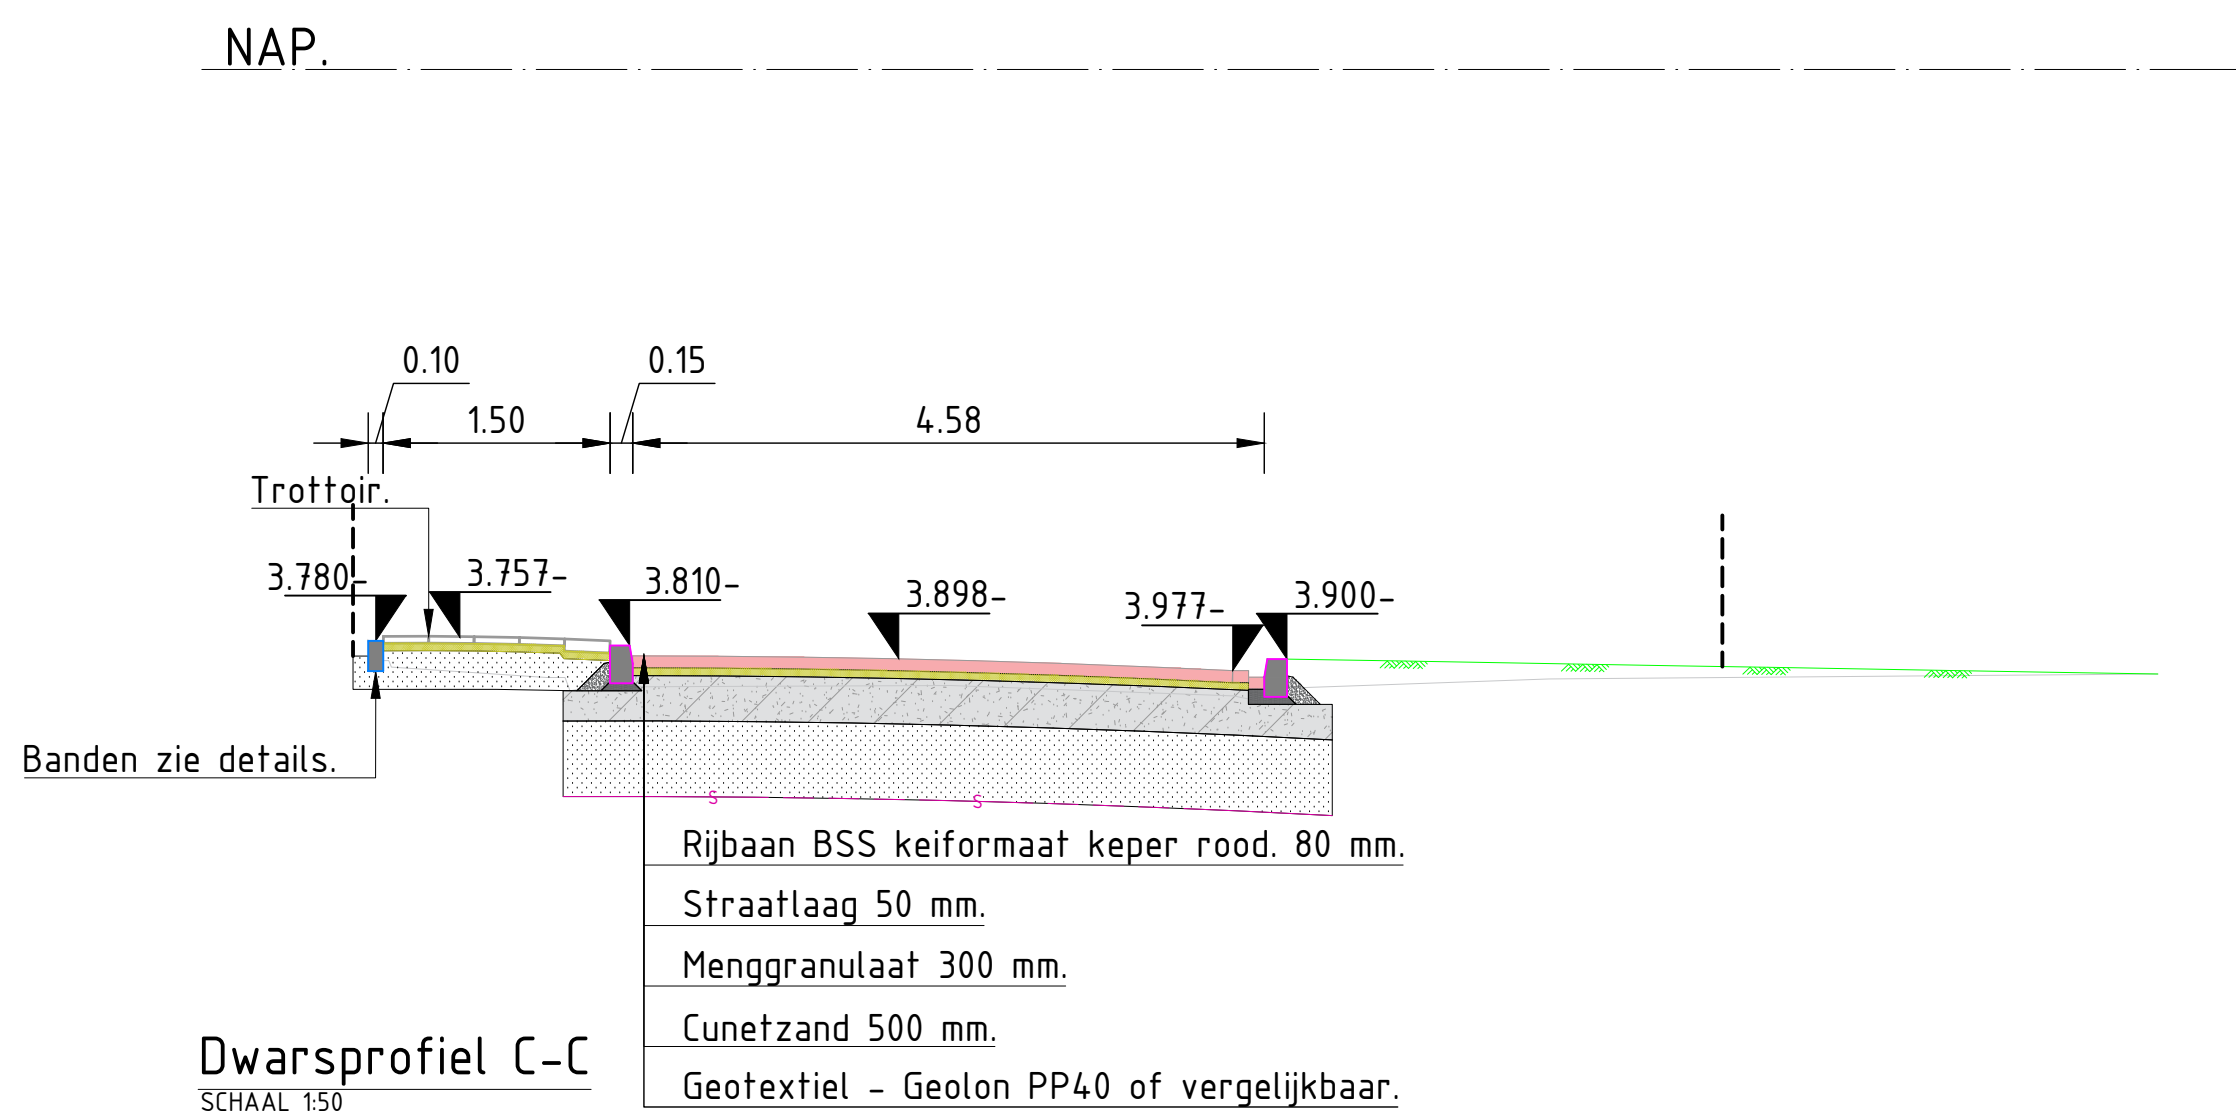
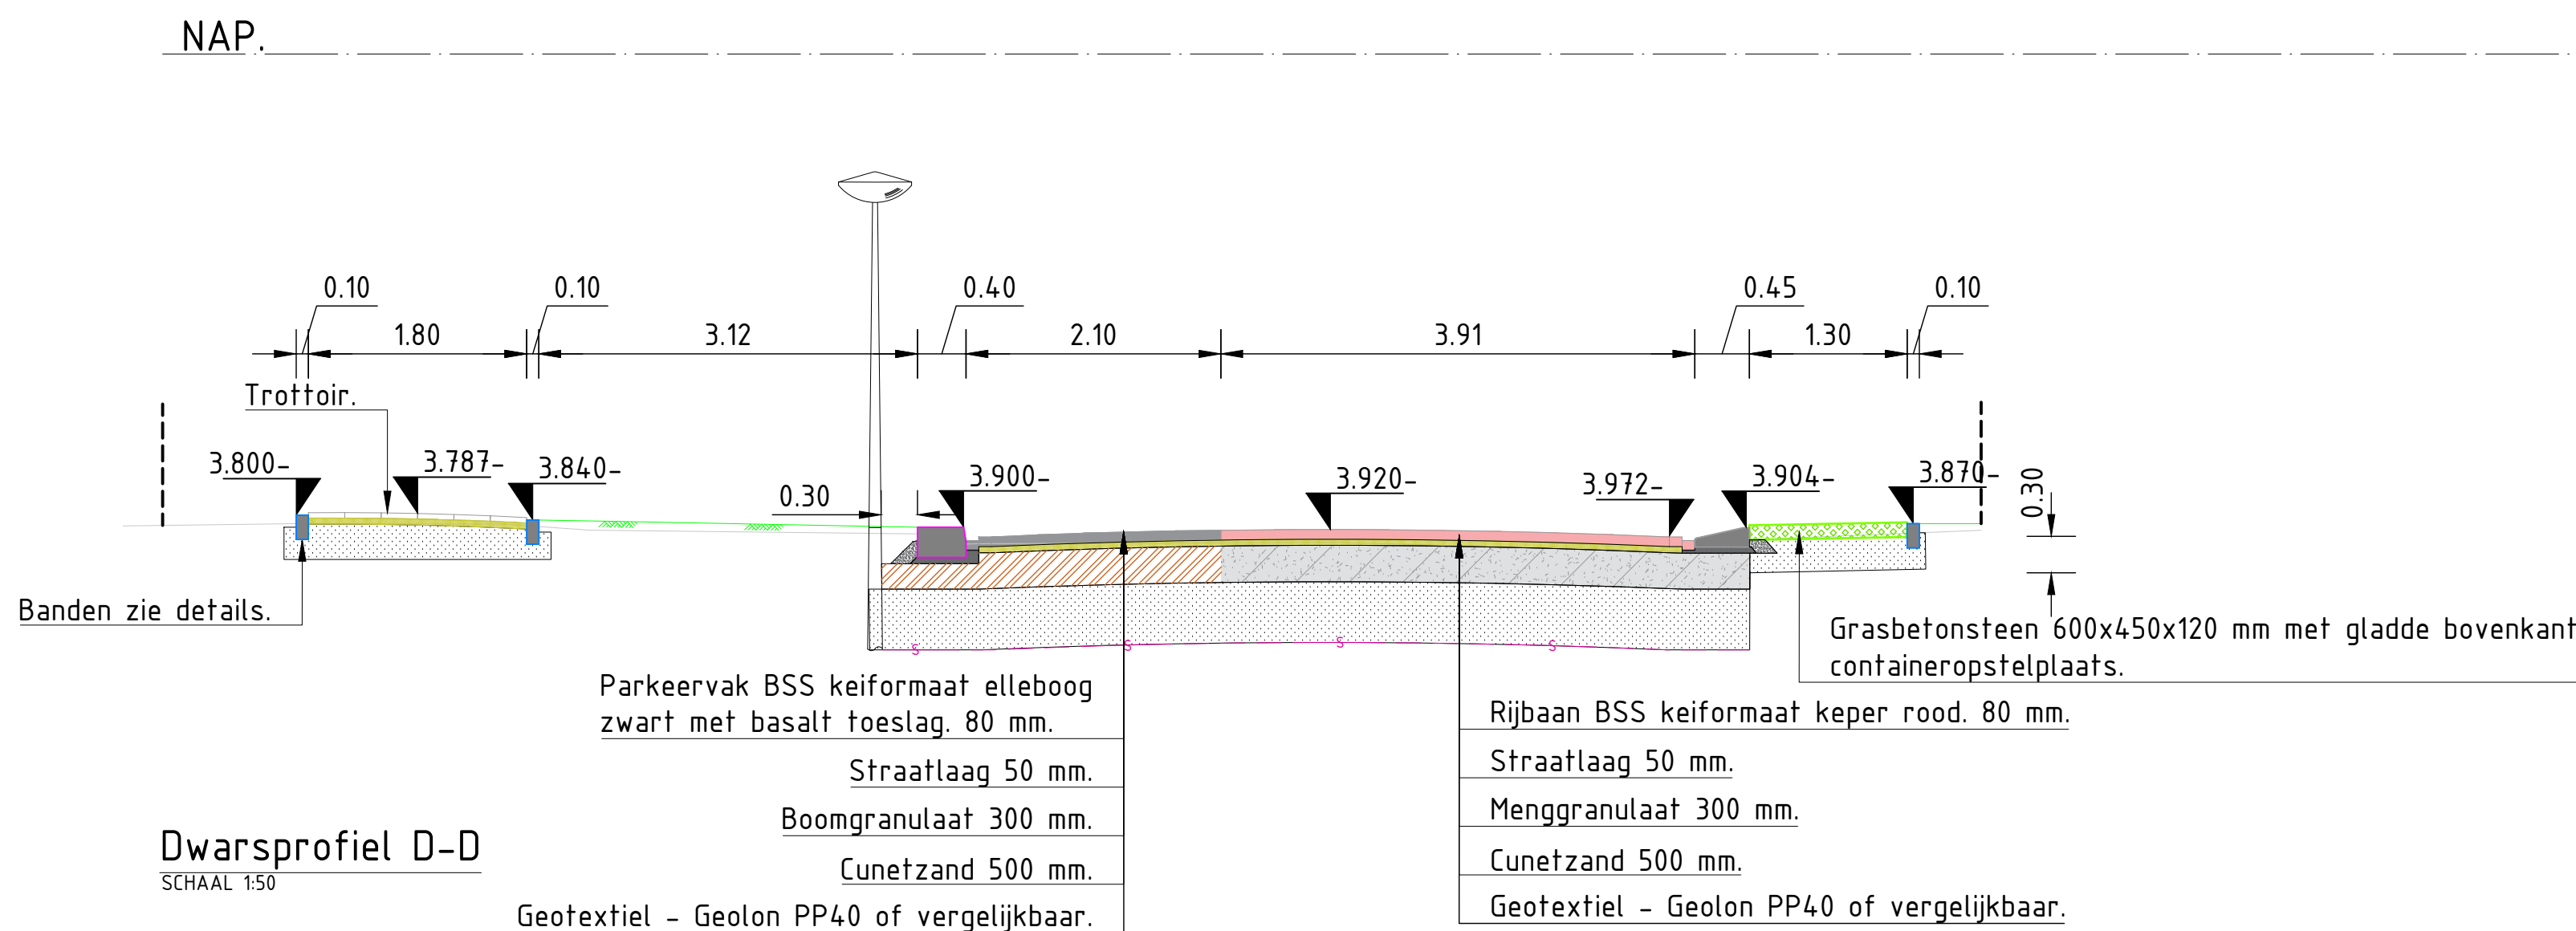
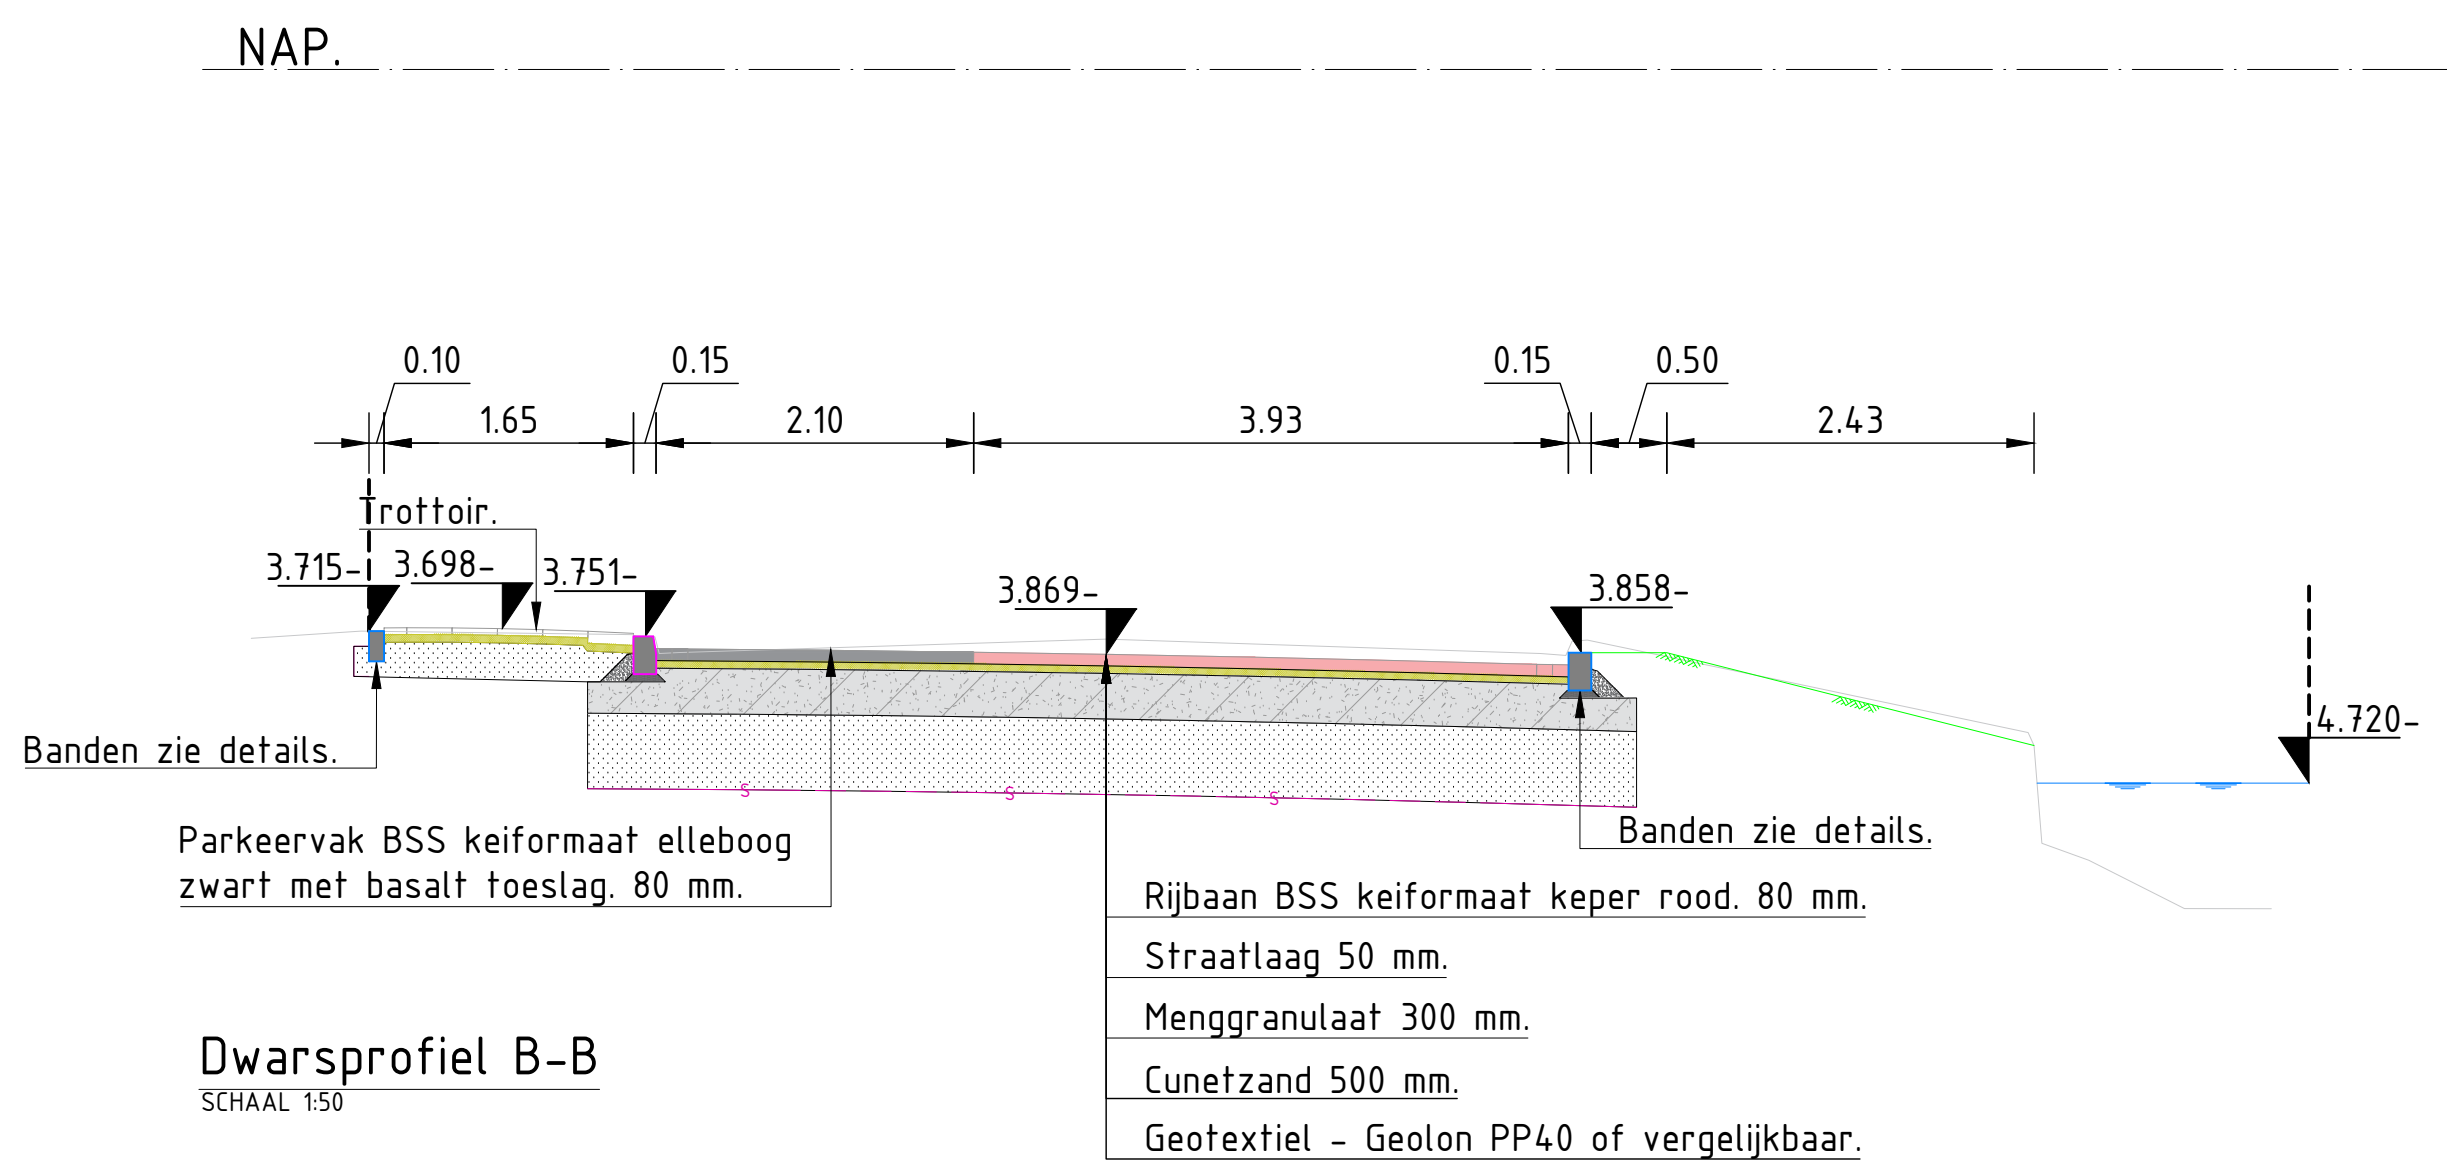


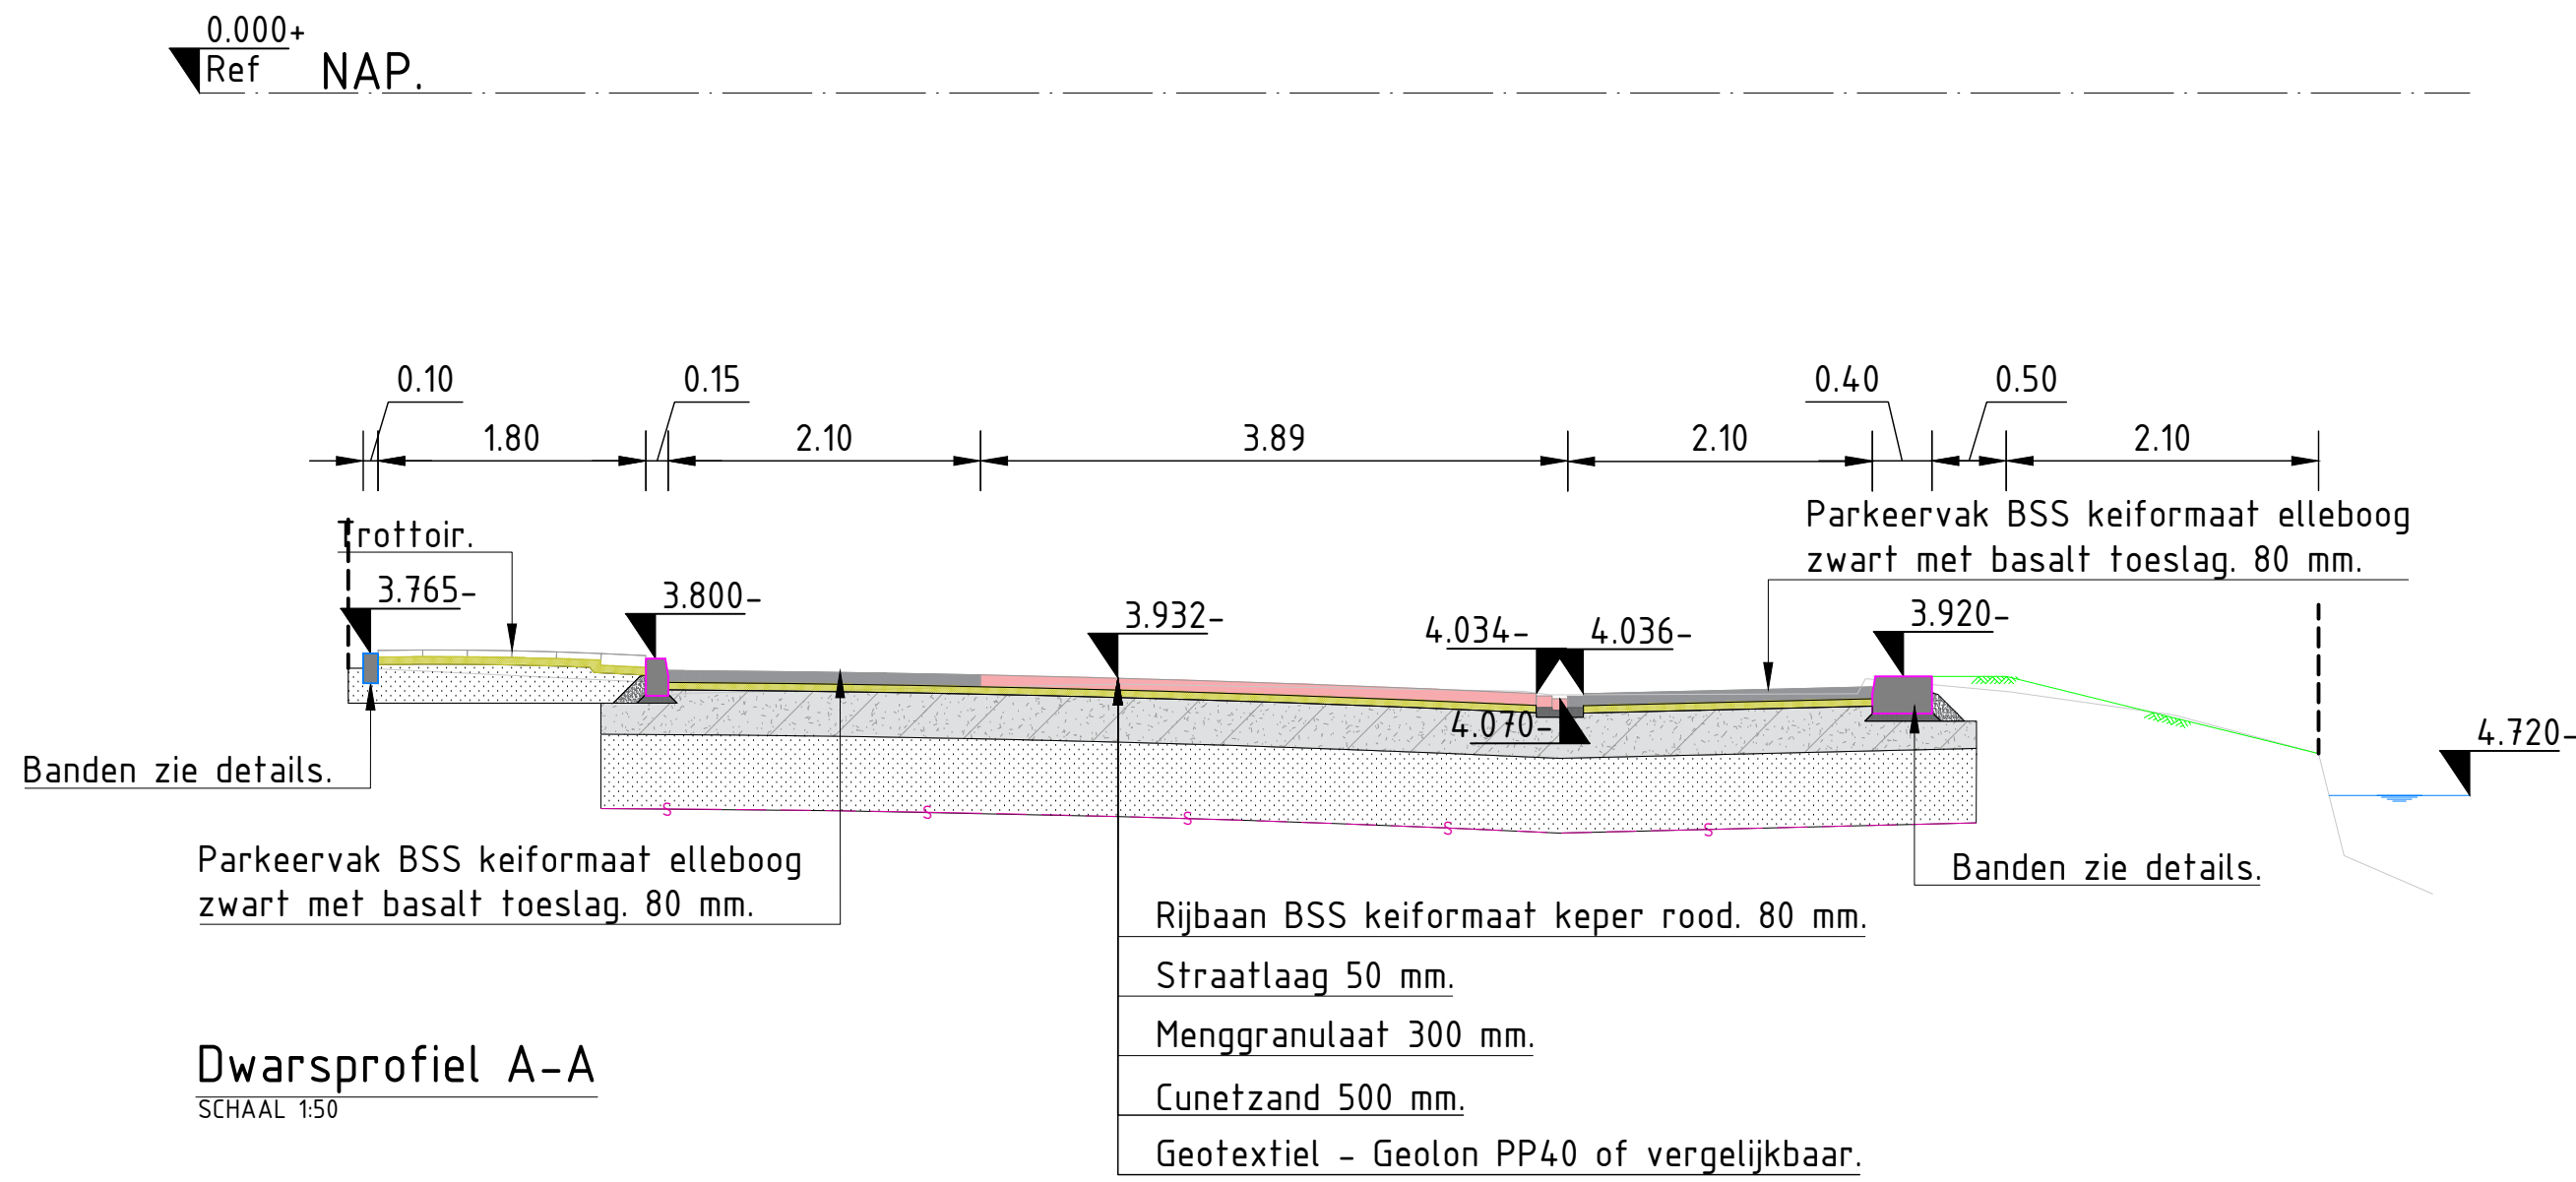

Opmerkingen

- Maatvoering in meters, tenzij anders aangegeven
- Afmetingen materialen in millimeters, tenzij anders aangegeven
- Hoogtematen in meters t.o.v. NAP
- Hoeken in graden

0 5 10 15 20m

0	Definitief	NRA	07-03-2025
versie	omschrijving	tekenaar	datum

proinfra

Pro Infra | Gildeweg 11 | 2632 BD Noordorp | www.proinfra.nl

Roelofarendsveen Noord fase 1			
Bovengrondse infra - Dwarsprofielen			
opdrachtgever	Gemeente Kaag en Braassem	projectnummer	P2023047
tekenaar	Y. Nahhas	projectfase	Bestekfase
tekeningnummer	P2023047-DP-3-01	versie	0
stafus	Definitief	schaal	1:200
blad	1	van	1

C:\Users\VRandenberg\proinfra.nl\P2023047_Voegbuurt Roelofarendsveen Noord fase 1 - General\06 Tekening\P2023047-DP-3-01.dwg