
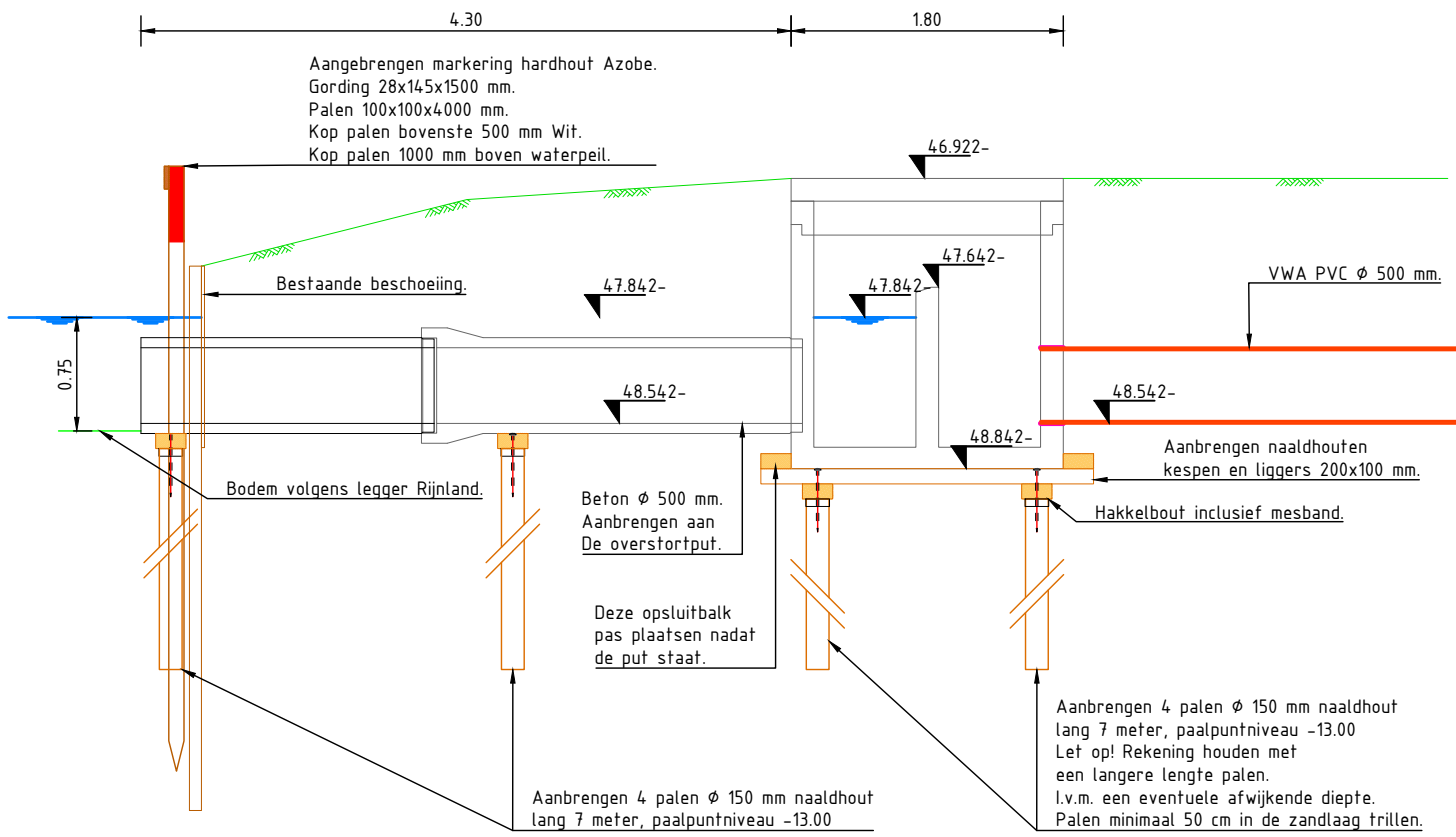


Pricipe doorsnede rioolsteuf. 1:50

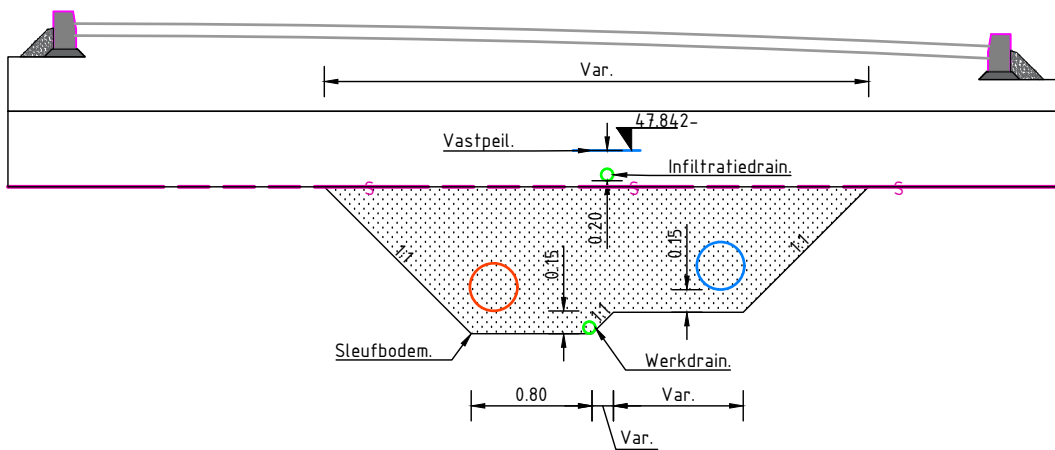

Verklaring	
	Bestaande situatie
	Nieuwe situatie
	Groenvoorziening
	Geotextiel - Geolon PP40 of vergelijkbaar
	VWA PE ø 400 mm, sterkte klasse SDR 11.
	Riool bedekken met klei EBC1
	Zand

Opmerkingen

- Maatvoering in meters, tenzij anders aangegeven
- Afmetingen materialen in millimeters, tenzij anders aangegeven
- Hoogtematen in meters t.o.v. NAP
- Hoeken in graden

0 0.5 1.0 1.5 2.0m

-	-	-	-
-	-	-	-
-	-	-	-
0	Definitief	NRA	07-03-2025
versie	omschrijving	tekenaar	datum

proinfra

Pro Infra | Gildeweg 11 | 2632 BD Noorderpolder | www.proinfra.nl

project			
Roelofarendsveen Noord fase 1			
onderwerp			
Ondergrondse infra - Dwarsprofielen			
opdrachtgever	Gemeente Kaag en Braassem	projectnummer	P2023047
		projectfase	Bestekfase
tekenaar	Y. Nahhas	projectleider	T. van den Broek
tekeningsnummer	P2023047-DP-3-02	versie	0
		status	Definitief