

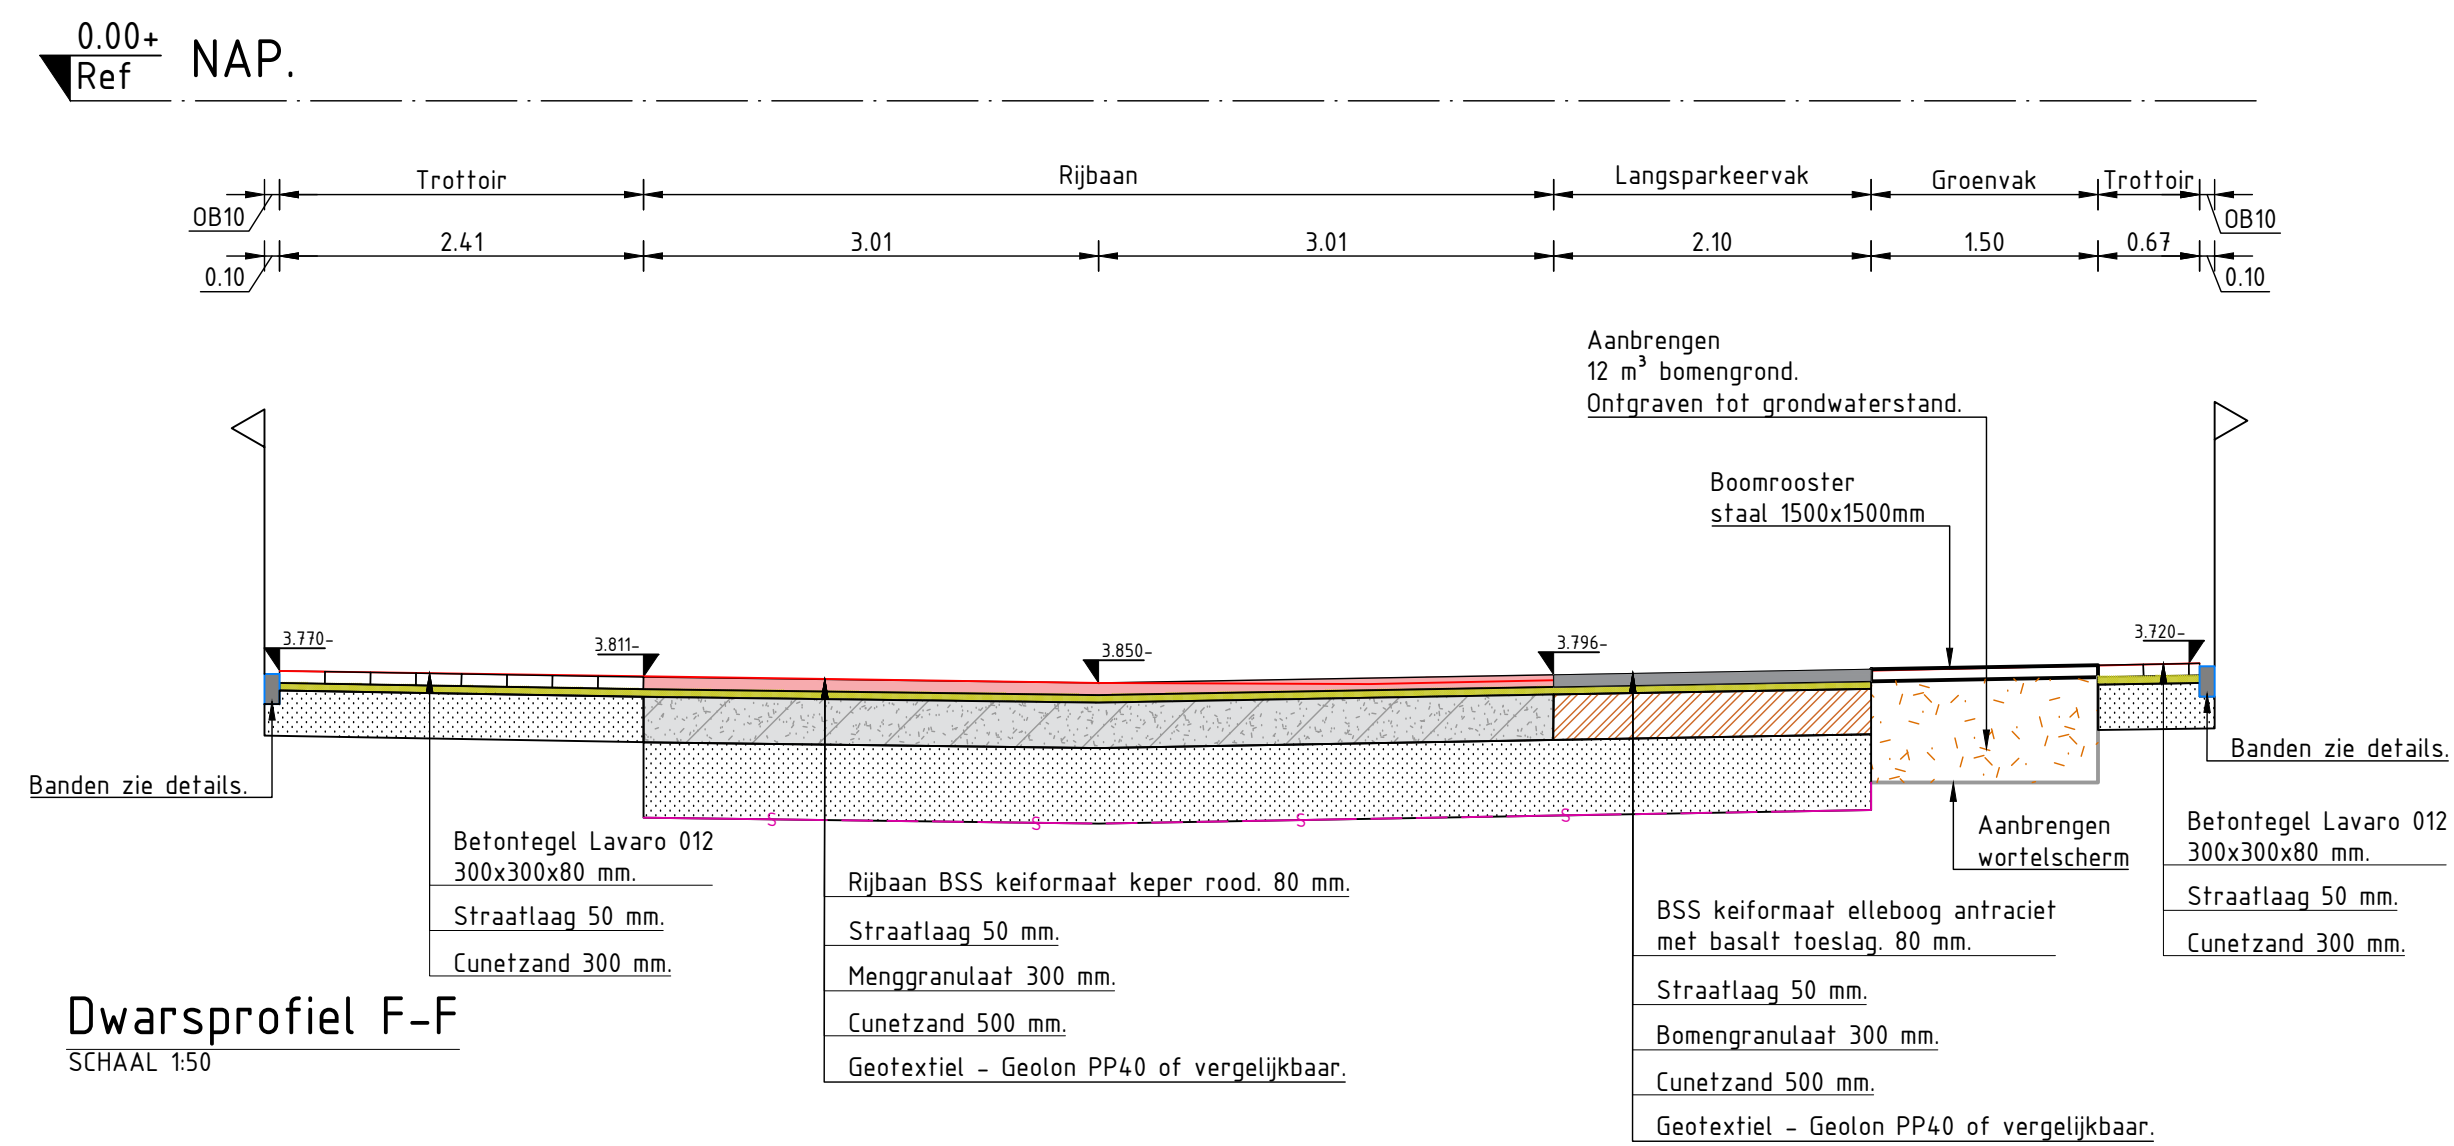
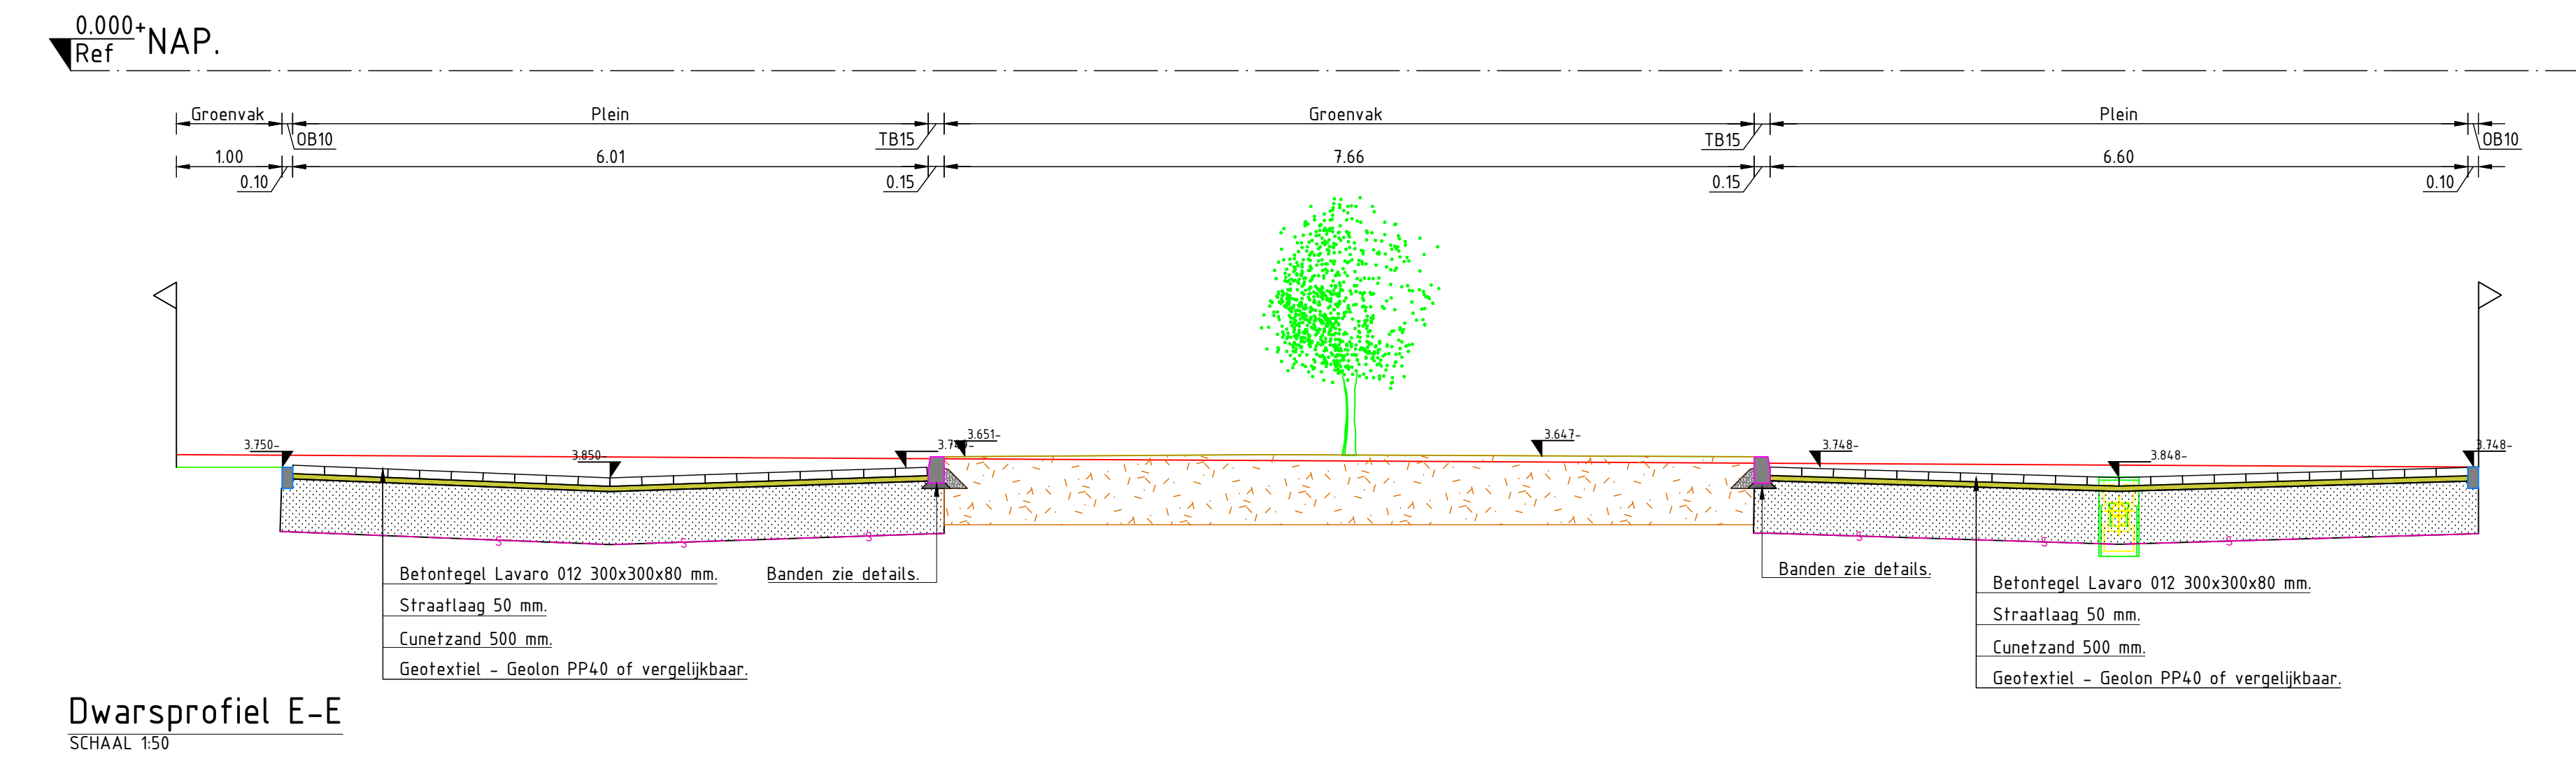
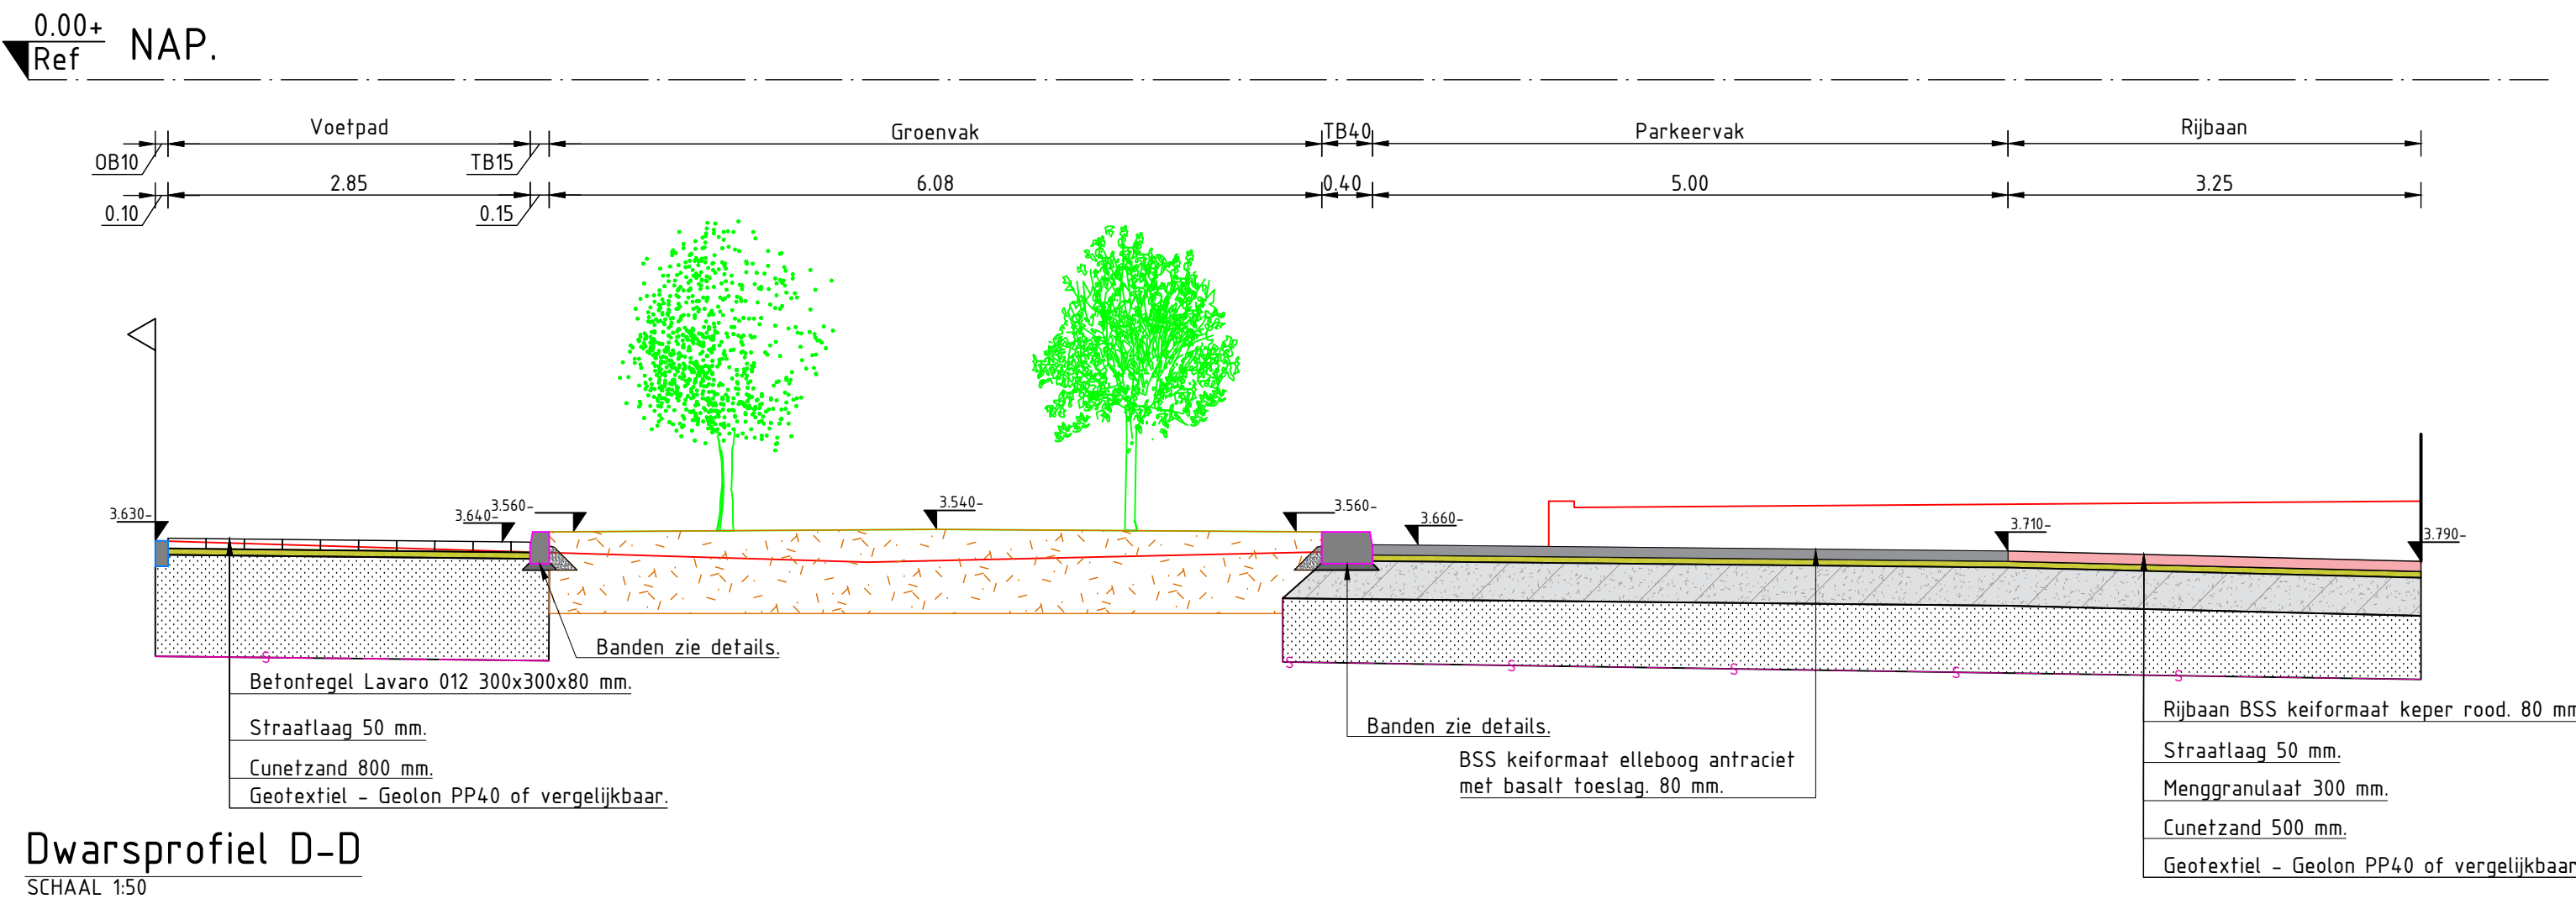
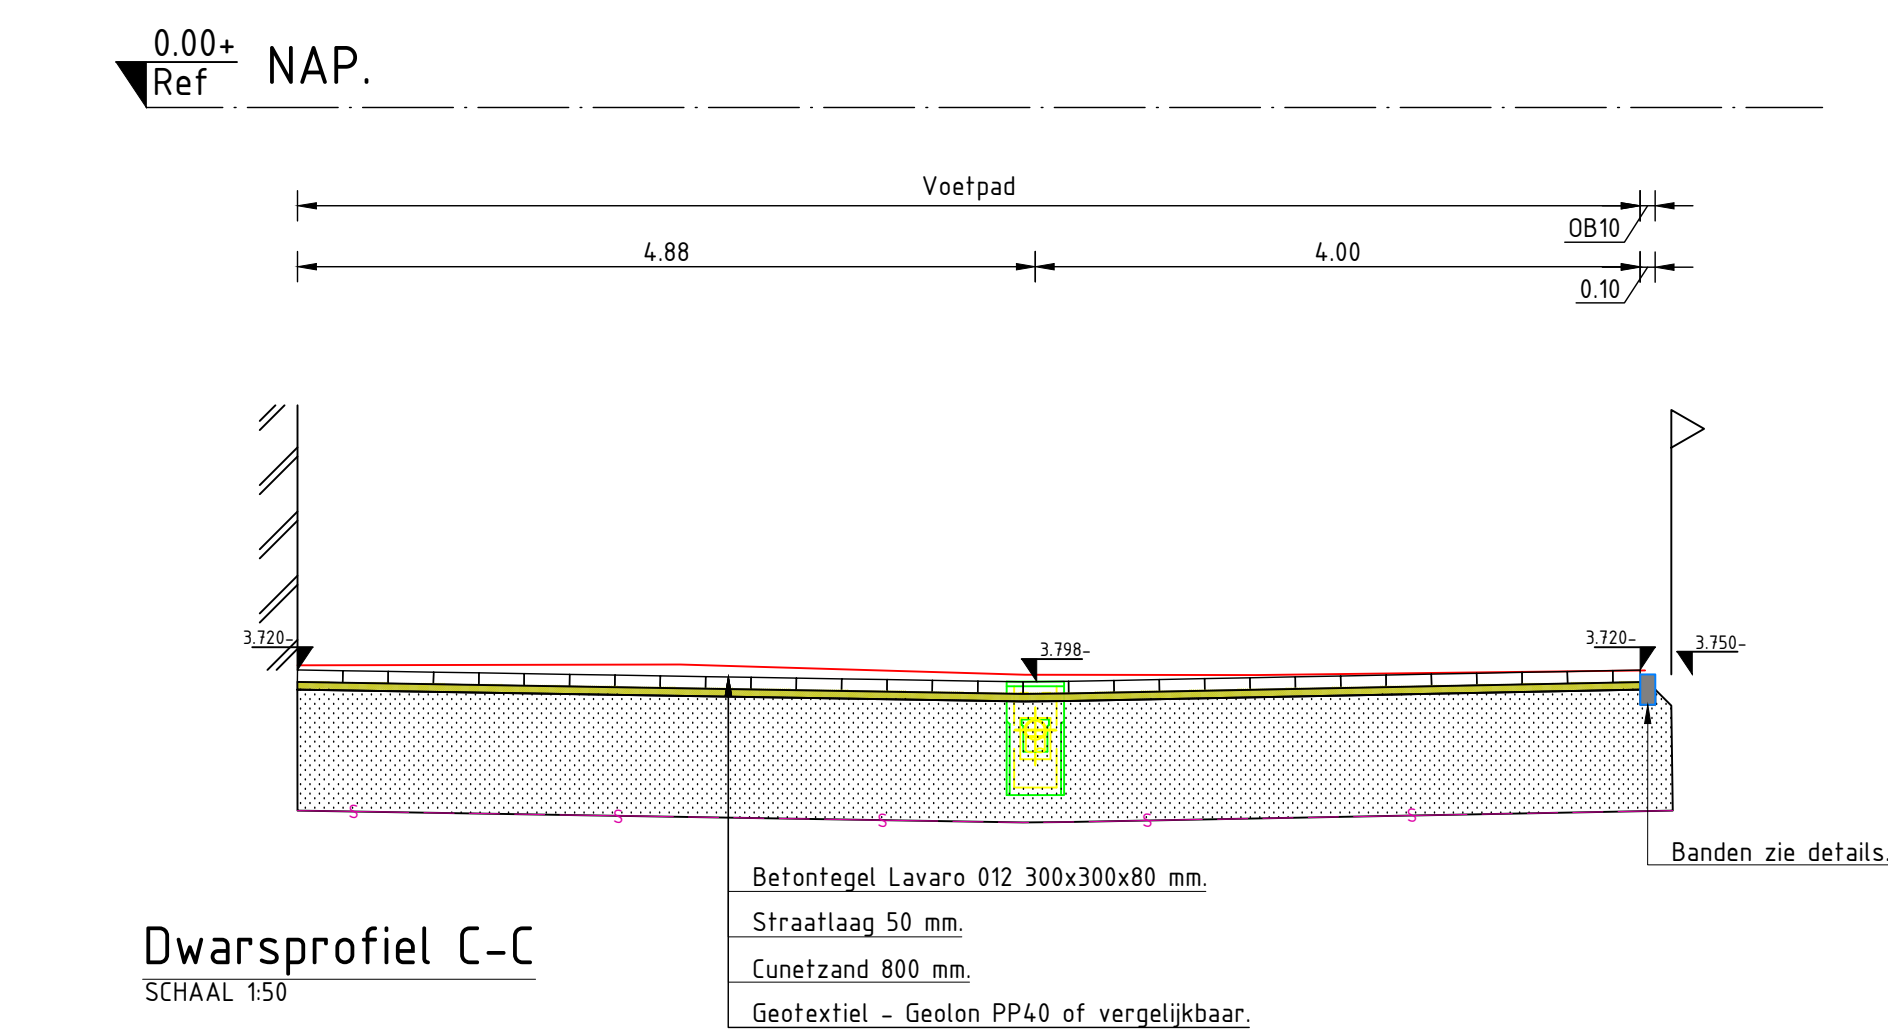
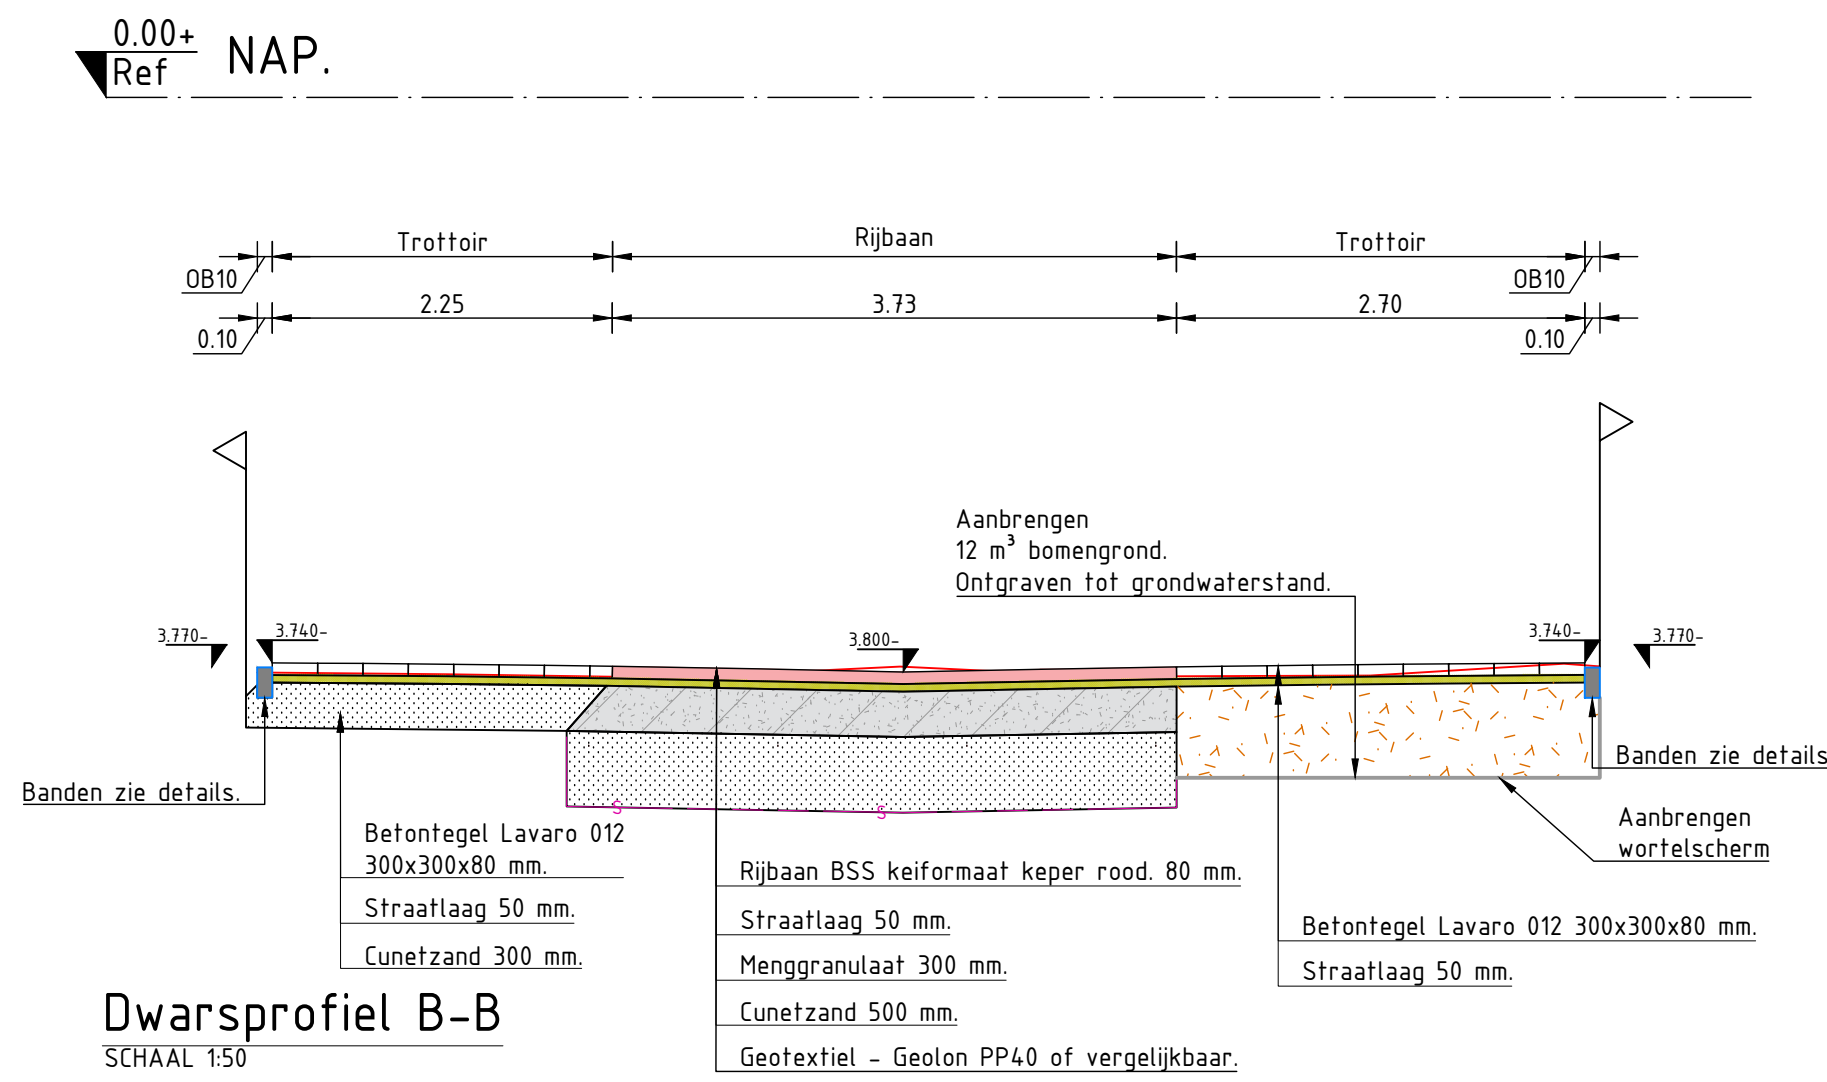


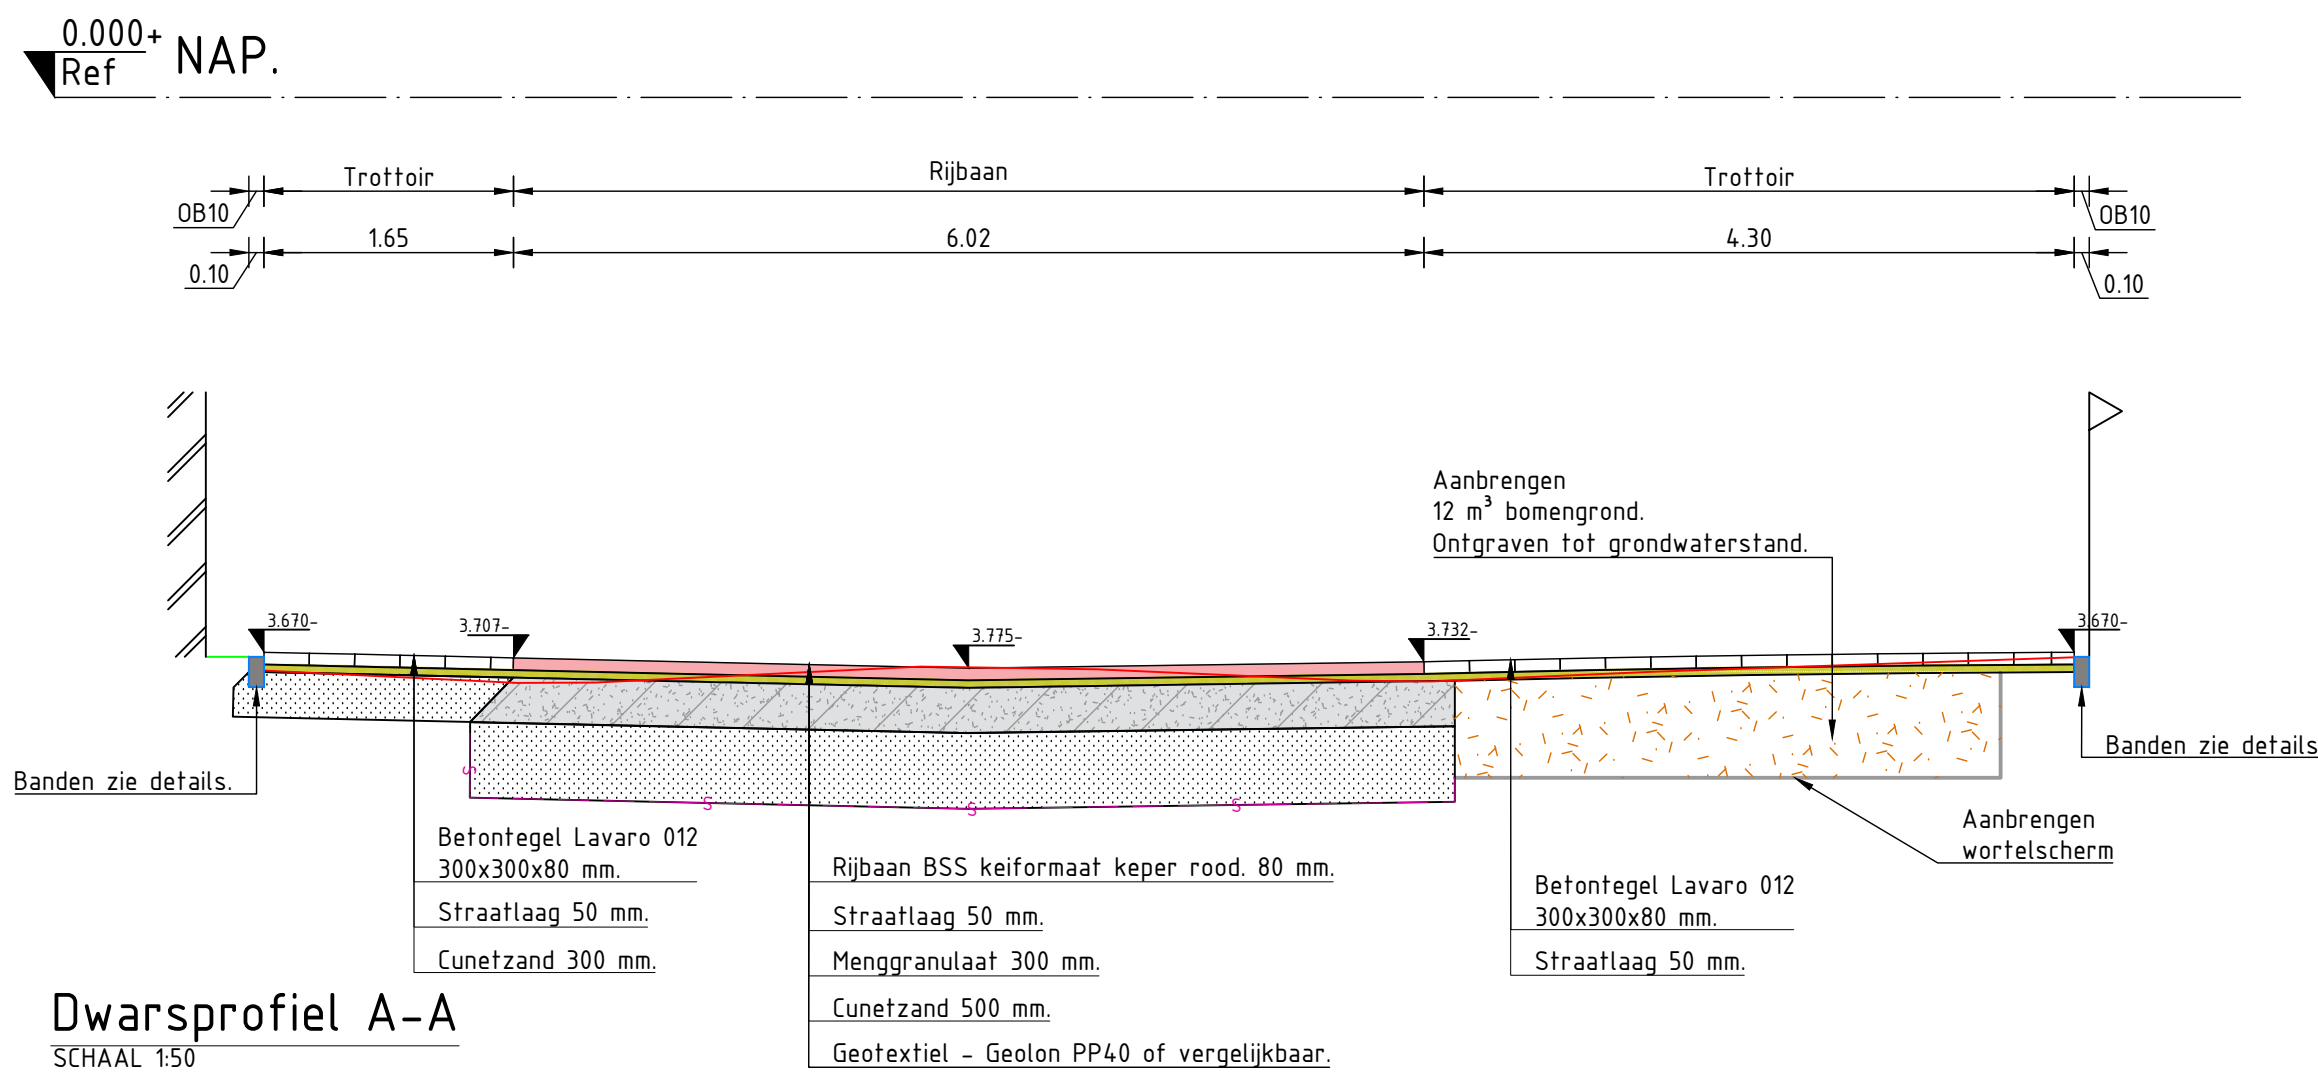

Verklaring

- Nieuwe situatie
- Bestaande situatie
- NAP-lijn
- Groenvak
- Geotextiel - Geolon PP40
- Aanlaghoogte
- Trottoirband 380/400x250 mm incl. steunrug, kleur grijs
- Trottoirband 130/150x250 mm incl. steunrug, kleur grijs
- Opsluitband 100x200 mm, kleur grijs
- Nieuwe boom
- Kolkaansluiting
- Straatzand, 50 mm
- Cunetzand van minimaal 500 mm dikte (in trottoir 300mm)
- Menggranulaat van minimaal 300mm dikte
- Rijbaan BSS keijormaat keper rood 80 mm
- Bomengrond
- Bomengranulaat, dikte 300mm

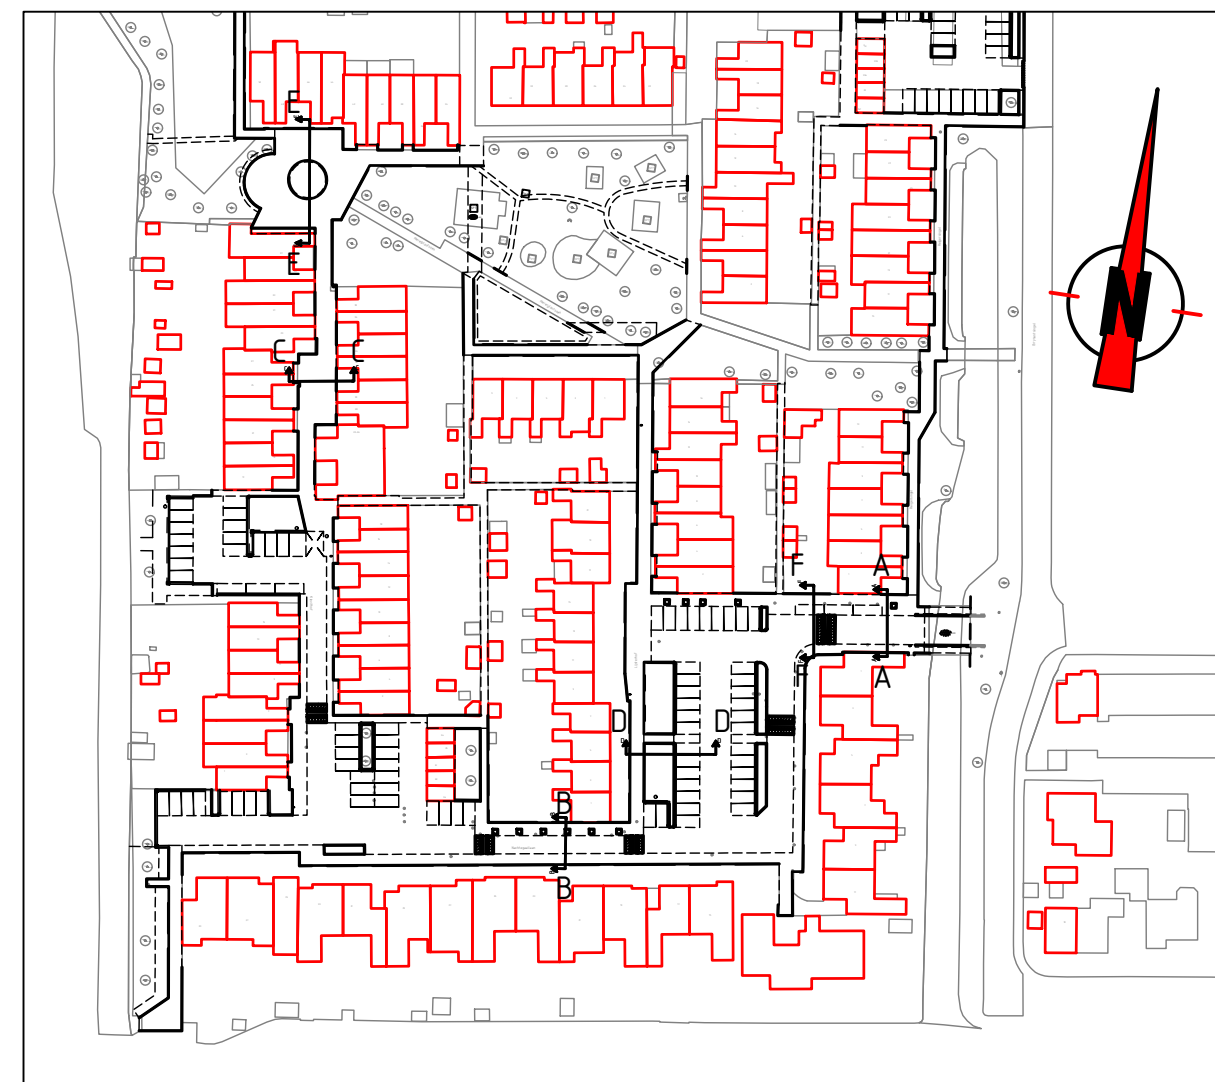

Opmerkingen

- Maatvoering in meters, tenzij anders aangegeven
- Afmetingen materialen in millimeters, tenzij anders aangegeven
- Hoogten in meters i.o.v. NAP
- Hoeken in graden

0 2 4 6 8m

0	Definitief	NBA	07-03-2025
1	Definitief	Tekenaar	J. van den Broek

proinfra

Pro Infra | Gideweg 11 | 2632 BD Noorderdijk | www.proinfra.nl

project	Roelofarendsveen Noord fase 2		
order-verg.	Dwarsprofielen		
opdrachtgever	Gemeente Kaag en Braassem	projectnummer	P2023010
tekenaar	P. Rosnandi	projectfase	Bestekfase
tekeningnummer	P2023010-DP-3-01	schaal	150
origine	J. van den Broek	status	1 van 1
versie	0	status	Definitief