


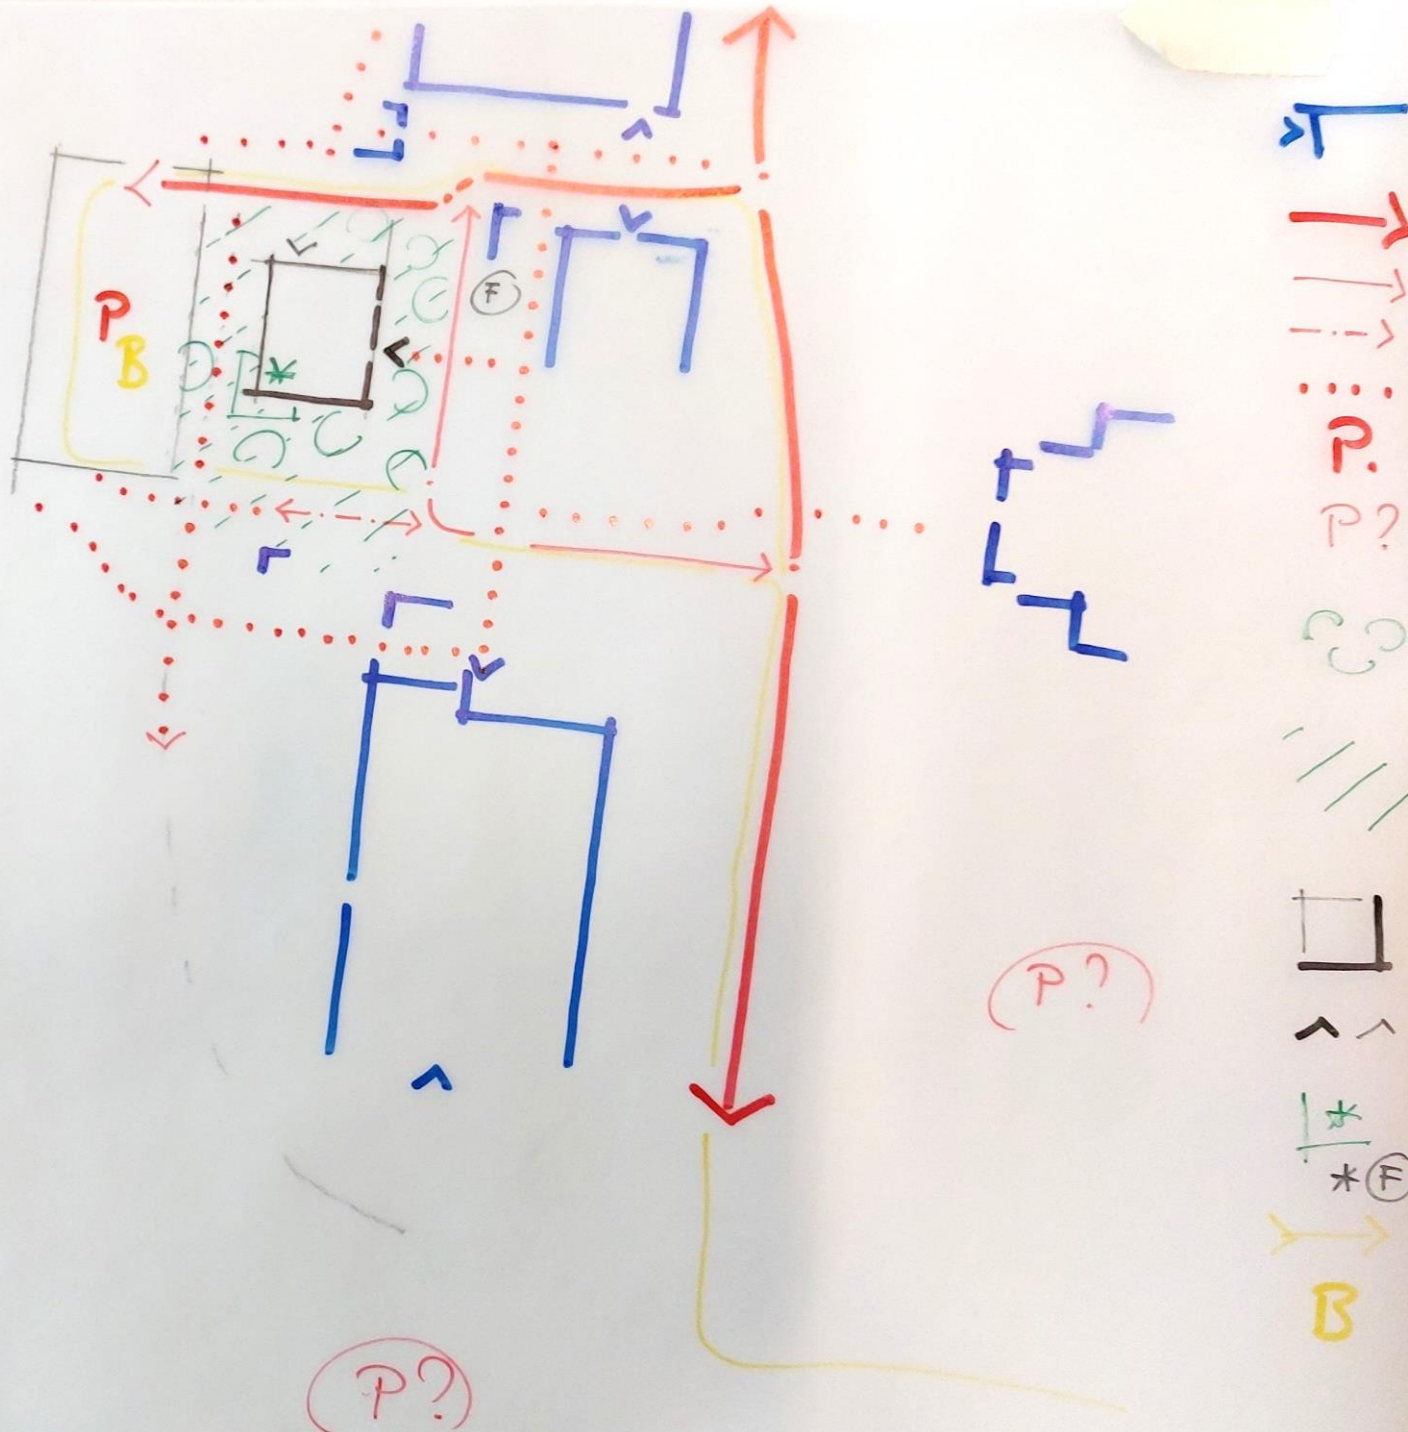

Bestaand gebouw

Hoofdontsluiting autoverkeer (bestaand)

Ontsluiting autoverkeer – straat wordt verkeersluw, enkele gereserveerde parkeerplaatsen

Ontsluitingspad – incidenteel autoverkeer (van/naar trafo) ?

Route langzaam verkeer – deels bestaand, deels te realiseren

Parkeerterrein – westelijk deel vooralsnog handhaven (reservering voor 2^e gebouw)

Mogelijke vervangende parkeerfaciliteiten (locatie ntb)

Waardevolle bomen nabij bouwkavel – te handhaven

Bestaand parkeerterrein omvormen tot parkachtig terrein

Bouwkavel – zuidzijde 3m t.o.v. HS

Hoofdingang, logistieke ingang

Locatie huiskamer & terras

Fietsenstalling

Route bouwverkeer & tijdelijke bouwplaats

Ondergrondse infra op andere kaart?

