


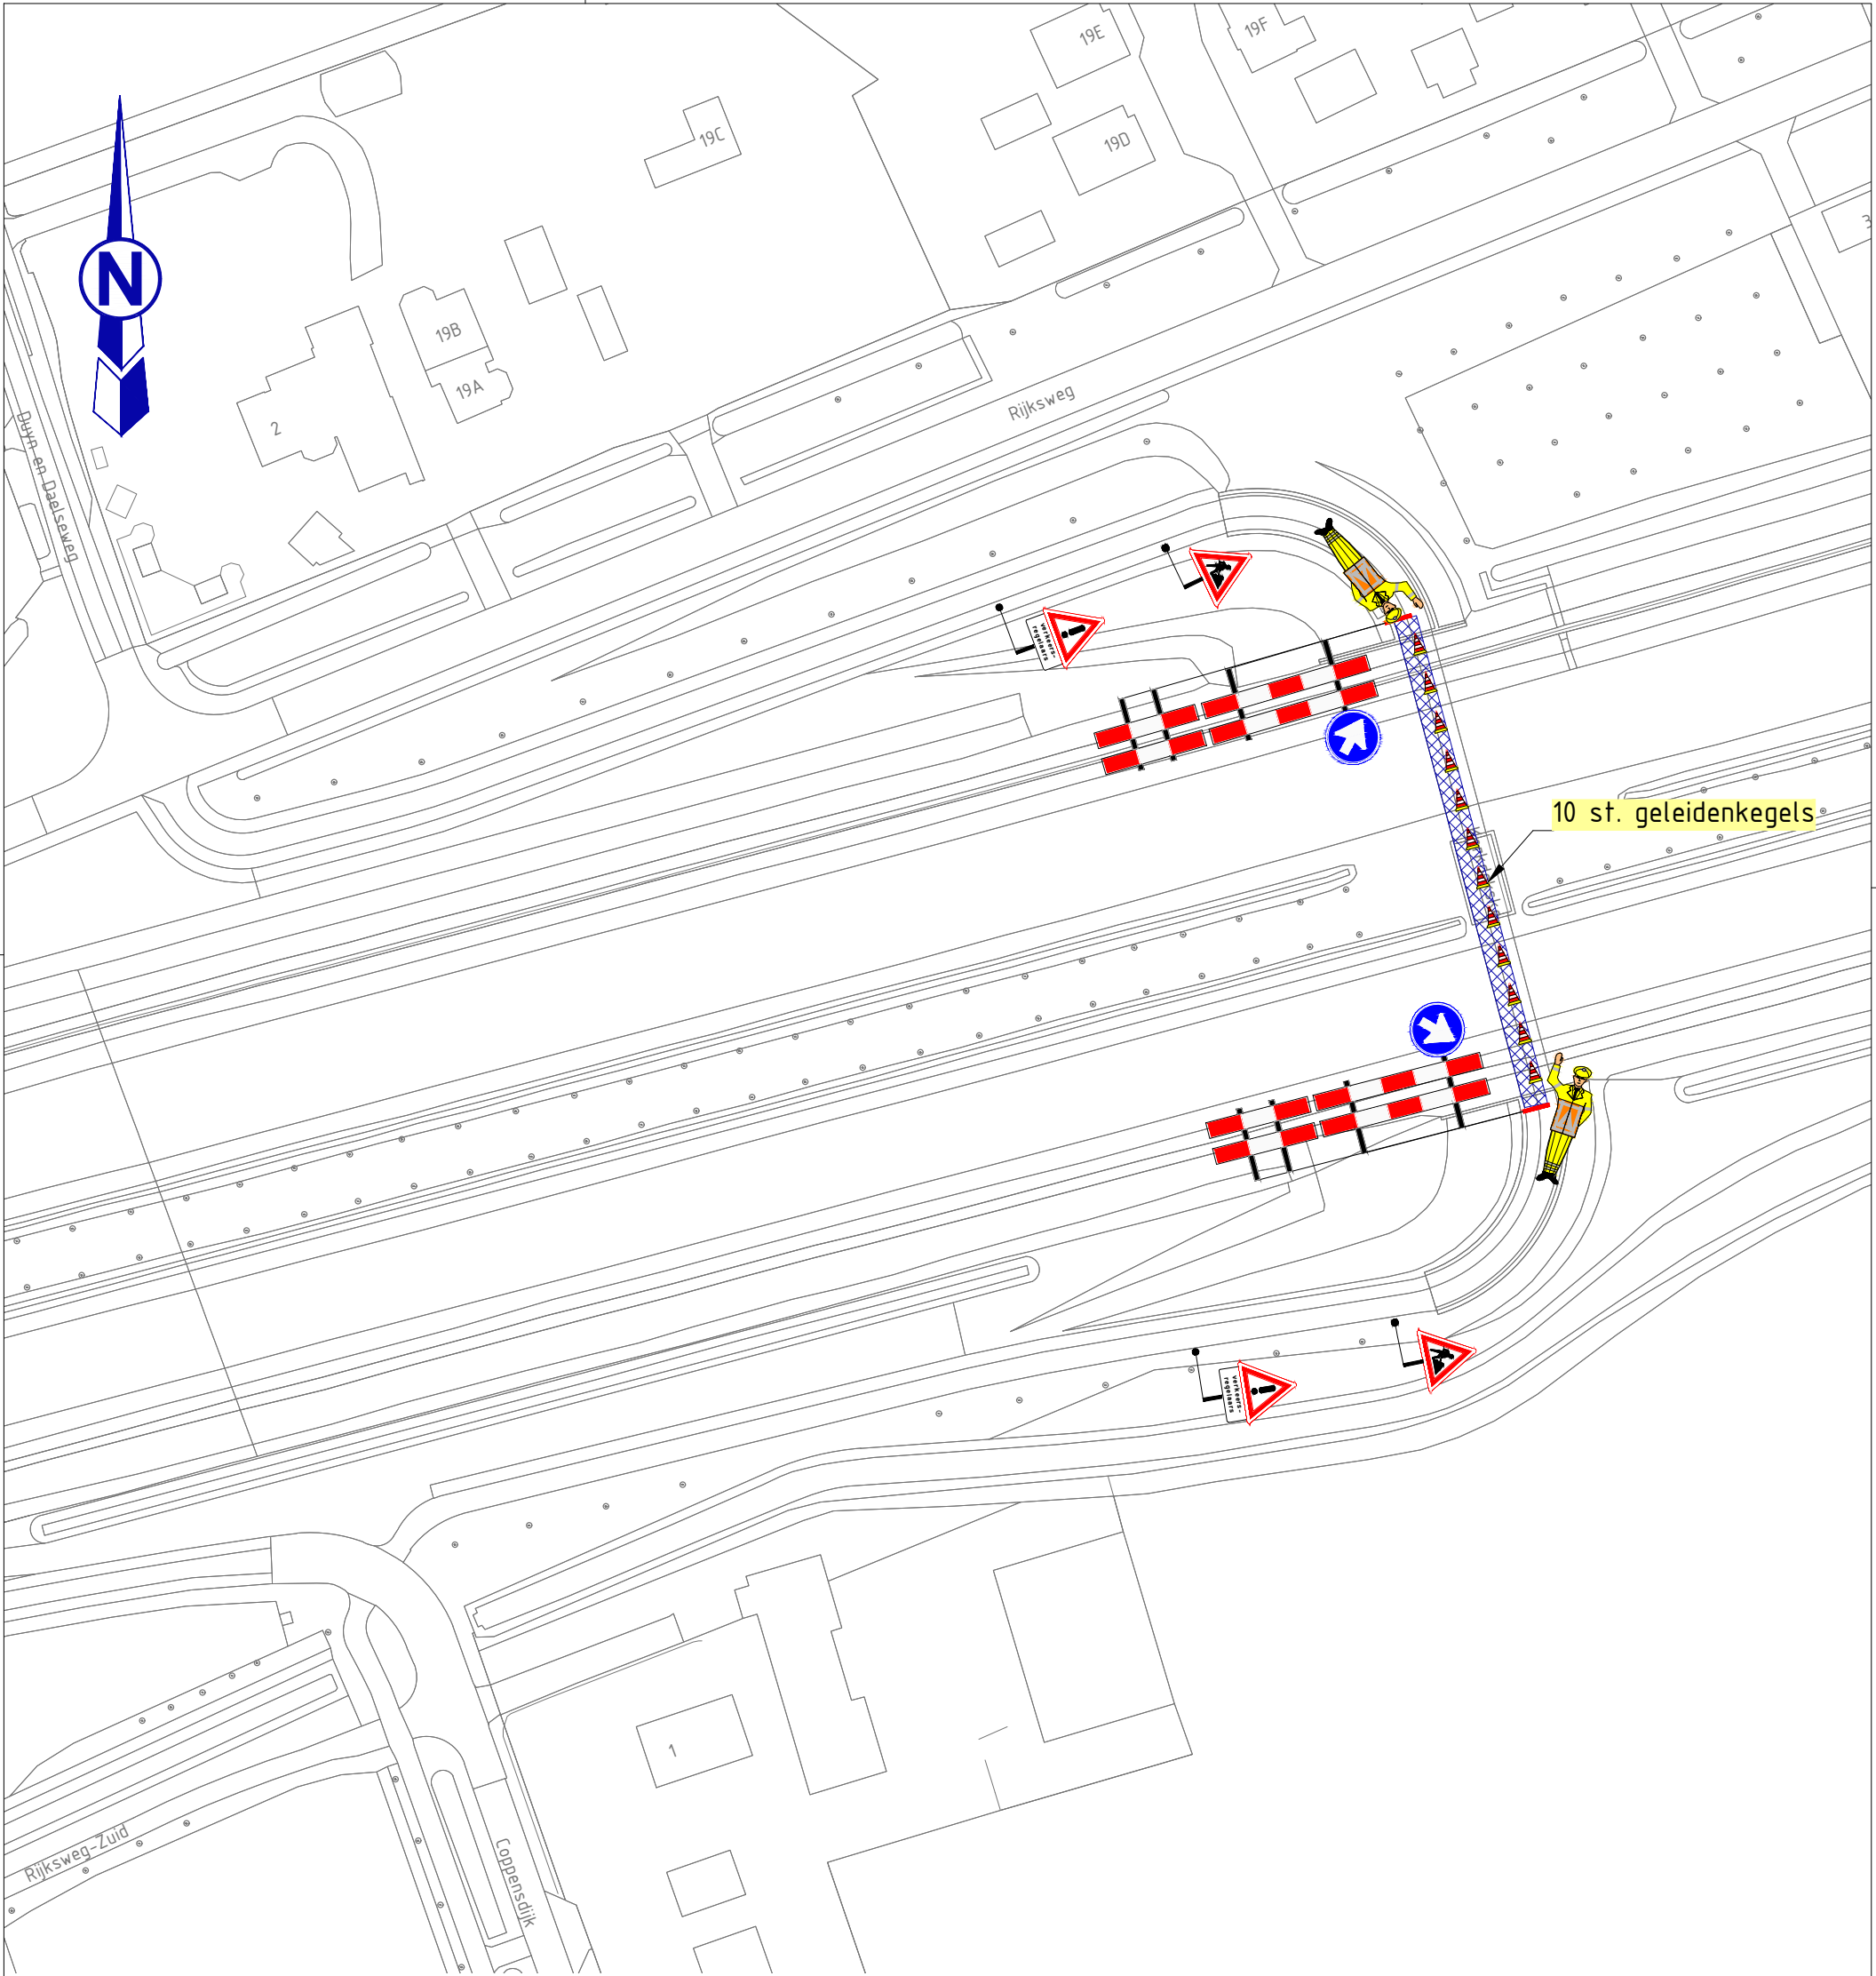

Legenda:

- werkvak
- BB15
- gecertificeerde verkeersregelaar
- geleidenkegel

Opmerkingen:
- afplakken / afdraaien conflicterende (RVV) bebording
- geleidenbakens : langsafzetting h.o.h. 8m

van

HOOFT

verkeerstechniek

van Hooft verkeerstechniek
Braskamp 3
6514 CB IJsselvoort
Tel: 0475-361444
Web: www.vanhooftbv.nl
E-mail: info@vanhooftbv.nl

vandervalk+degroot

rietsbeheer, reiniging, inspectie, renovatie

Opdrachtgever:

Project: Tunnels reinigen

Onderwerp: Tijdelijke verkeersmaatregelen
Afzetting

Locatie: Kerkdekske te Vinkel

Getekend: R.Silvrants	Datum: 29-07-21	Schaal: 1:1000
Controle: R. Maessen	Datum: 29-07-21	Formaat: A3
Vrijgegeven: J. v. Hooft	Datum: 29-07-21	Blad: 1 van 1

Tekeningnummer:
VH21-0494-VKM-01

Versie: 01

Status: CONCEPT

© van Hooft verkeerstechniek