


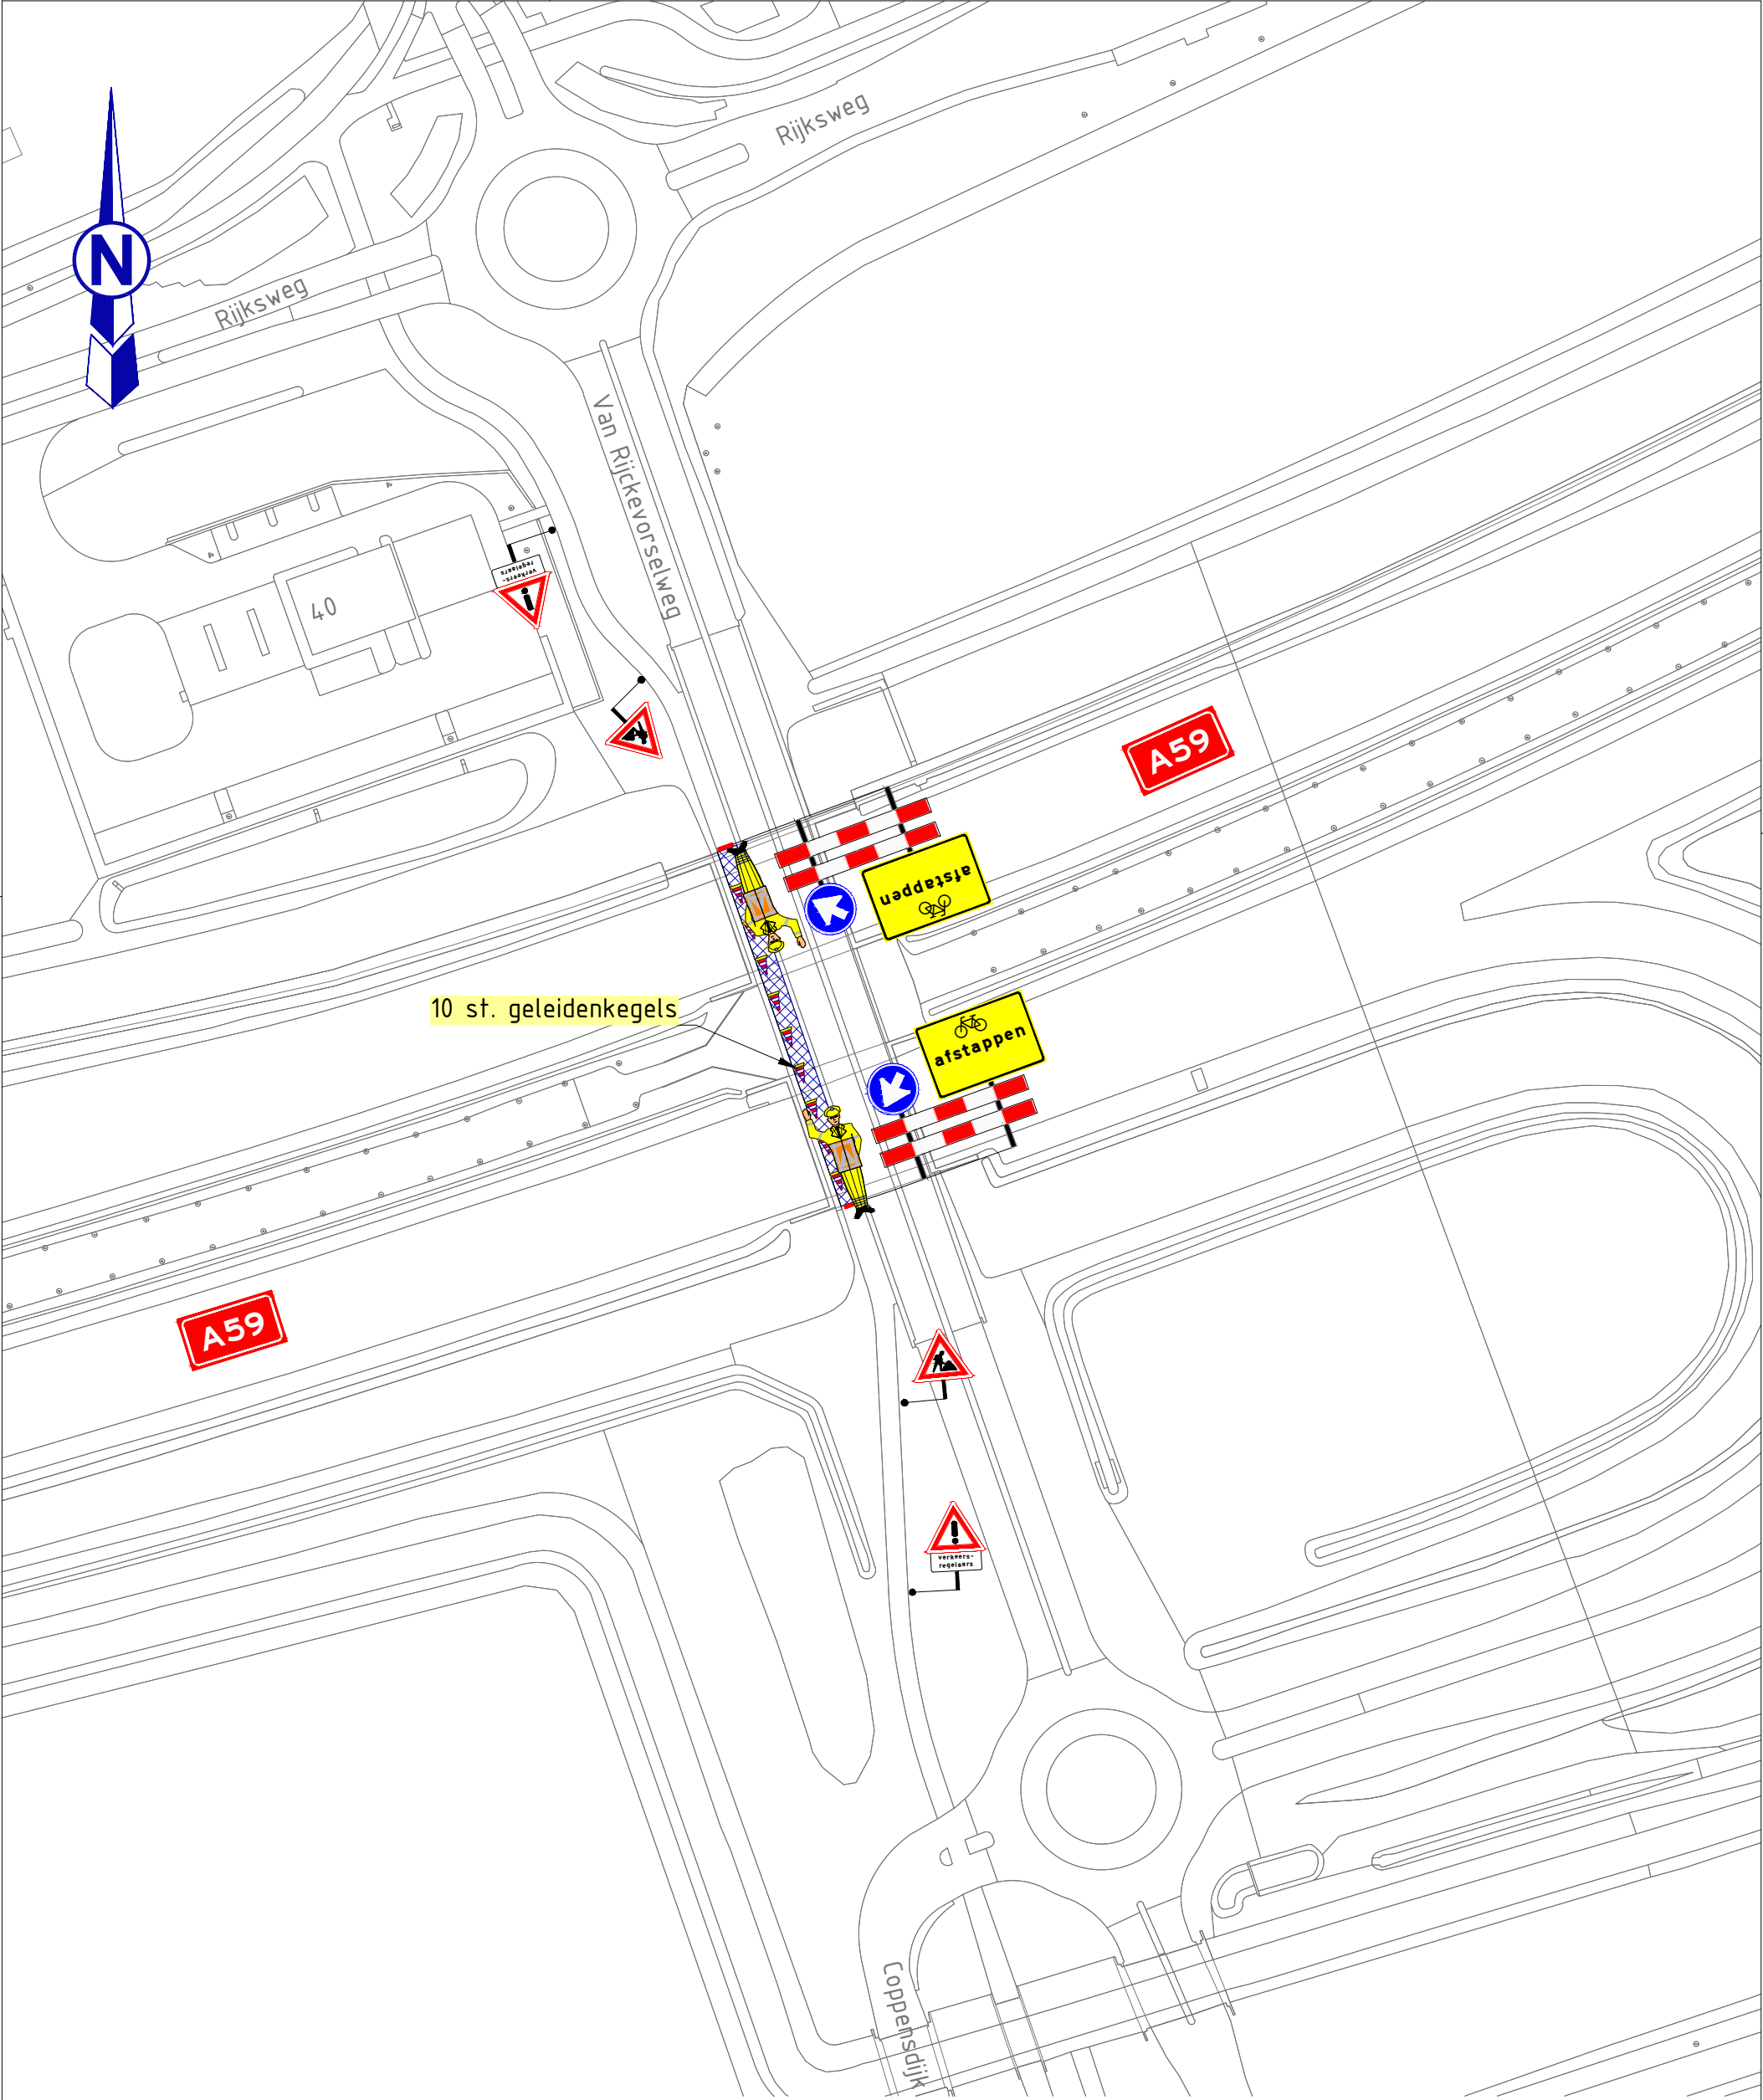

Legenda:

-  werkvak
-  BB15
-  gecertificeerde verkeersregelaar
-  geleidenkegel

Opmerkingen:
- afplakken / afdraaien conflicterende (RVV) bebording
- geleidenbakens : langsafzetting h.o.h. 8m



van HOOFT

verkeerstechniek

van Hooft verkeerstechniek
Braskamp 3
6514 CB IJsselvoort
Tel: 0475-361444
Web: www.vanhooftbv.nl
E-mail: info@vanhooftbv.nl

Opdrachtgever:



vandervalk+degroot

rioolbeheer, reiniging, inspectie, renovatie

Project: Tunnels reinigen

Onderwerp: Tijdelijke verkeersmaatregelen
Afzetting

Locatie: Van Rijkevorselweg te Vinkel

Fase: 1

Getekend: R. Silvrants	Datum: 30-07-21	Schaal: 1:1000
Controle: R. Maessen	Datum: 30-07-21	Formaat: A3
Vrijgegeven: J. v. Hooft	Datum: 30-07-21	Blad: 1 van 1

Tekeningnummer: VH21-0494-VKM-02

Versie: 01

Status: CONCEPT