


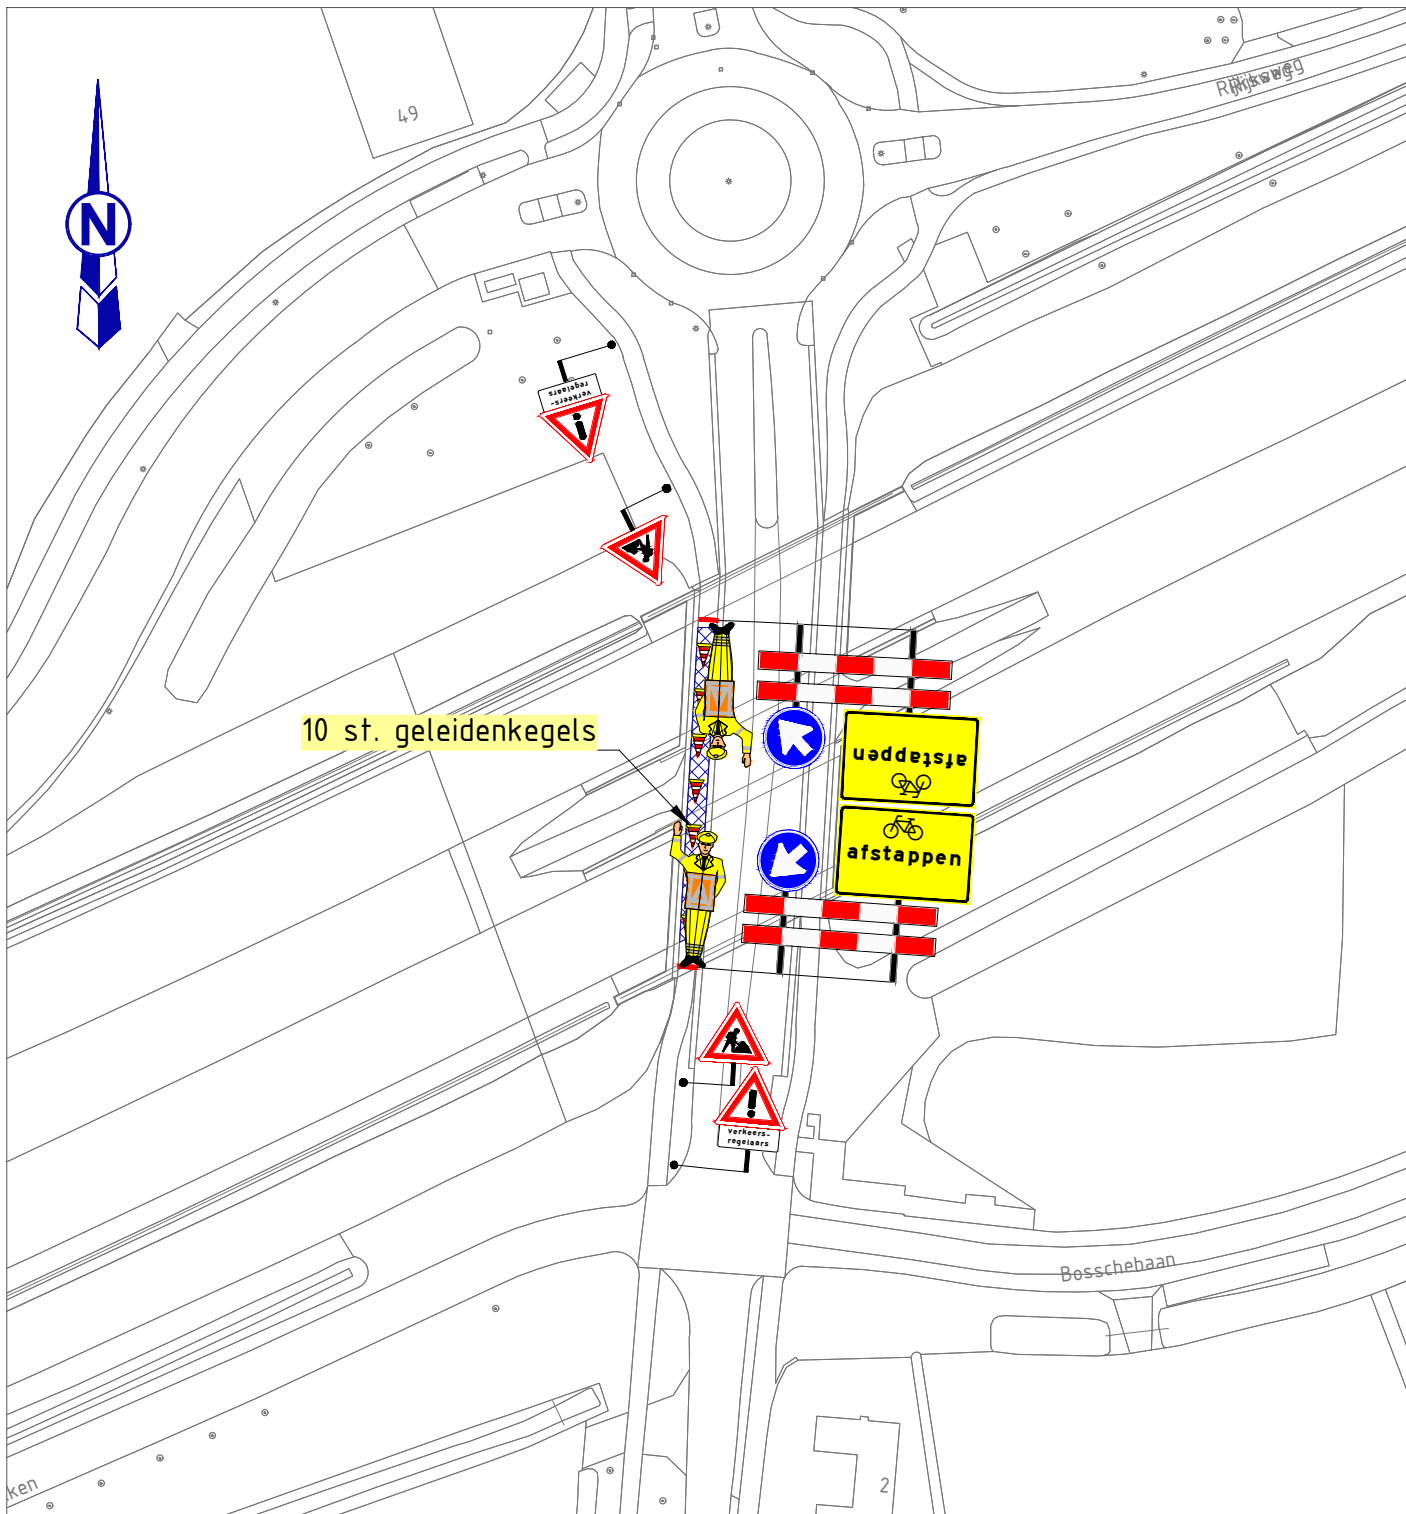

Legenda:



werkvak



BB15



gecertificeerde verkeersregelaar



geleidenegel

Opmerkingen:

- afplakken / afdraaien conflicterende (RVV) bebording
- geleidenegels : langsafzetting h.o.h. 5m

van HOOFT verkeerstechniek
van Hooft verkeerstechniek
Braskamp 3
4014 CB IJsselstein
Tel: 0475-561444
Web: www.vanhooftbv.nl
E-mail: info@vanhooftbv.nl

Opdrachtgever:



vandervalk+degroot
rioolbeheer, -reiniging, -inspectie, -renovatie

Project: Tunnels reinigen

Onderwerp: Tijdelijke verkeersmaatregelen
Afzetting fietspad

Locatie: Weerscheut te Vinkel

Getekend: R. Silvrants	Datum: 02-08-21	Schaal: 1:1000
Controle: R. Maessen	Datum: 02-08-21	Formaat: A4
Vrijgegeven: J. v. Hooft	Datum: 02-08-21	Blad: 1 van 1

Tekeningnummer:
VH21-0494-VKM-05

Versie: 01

Status: CONCEPT

© van Hooft verkeerstechniek