


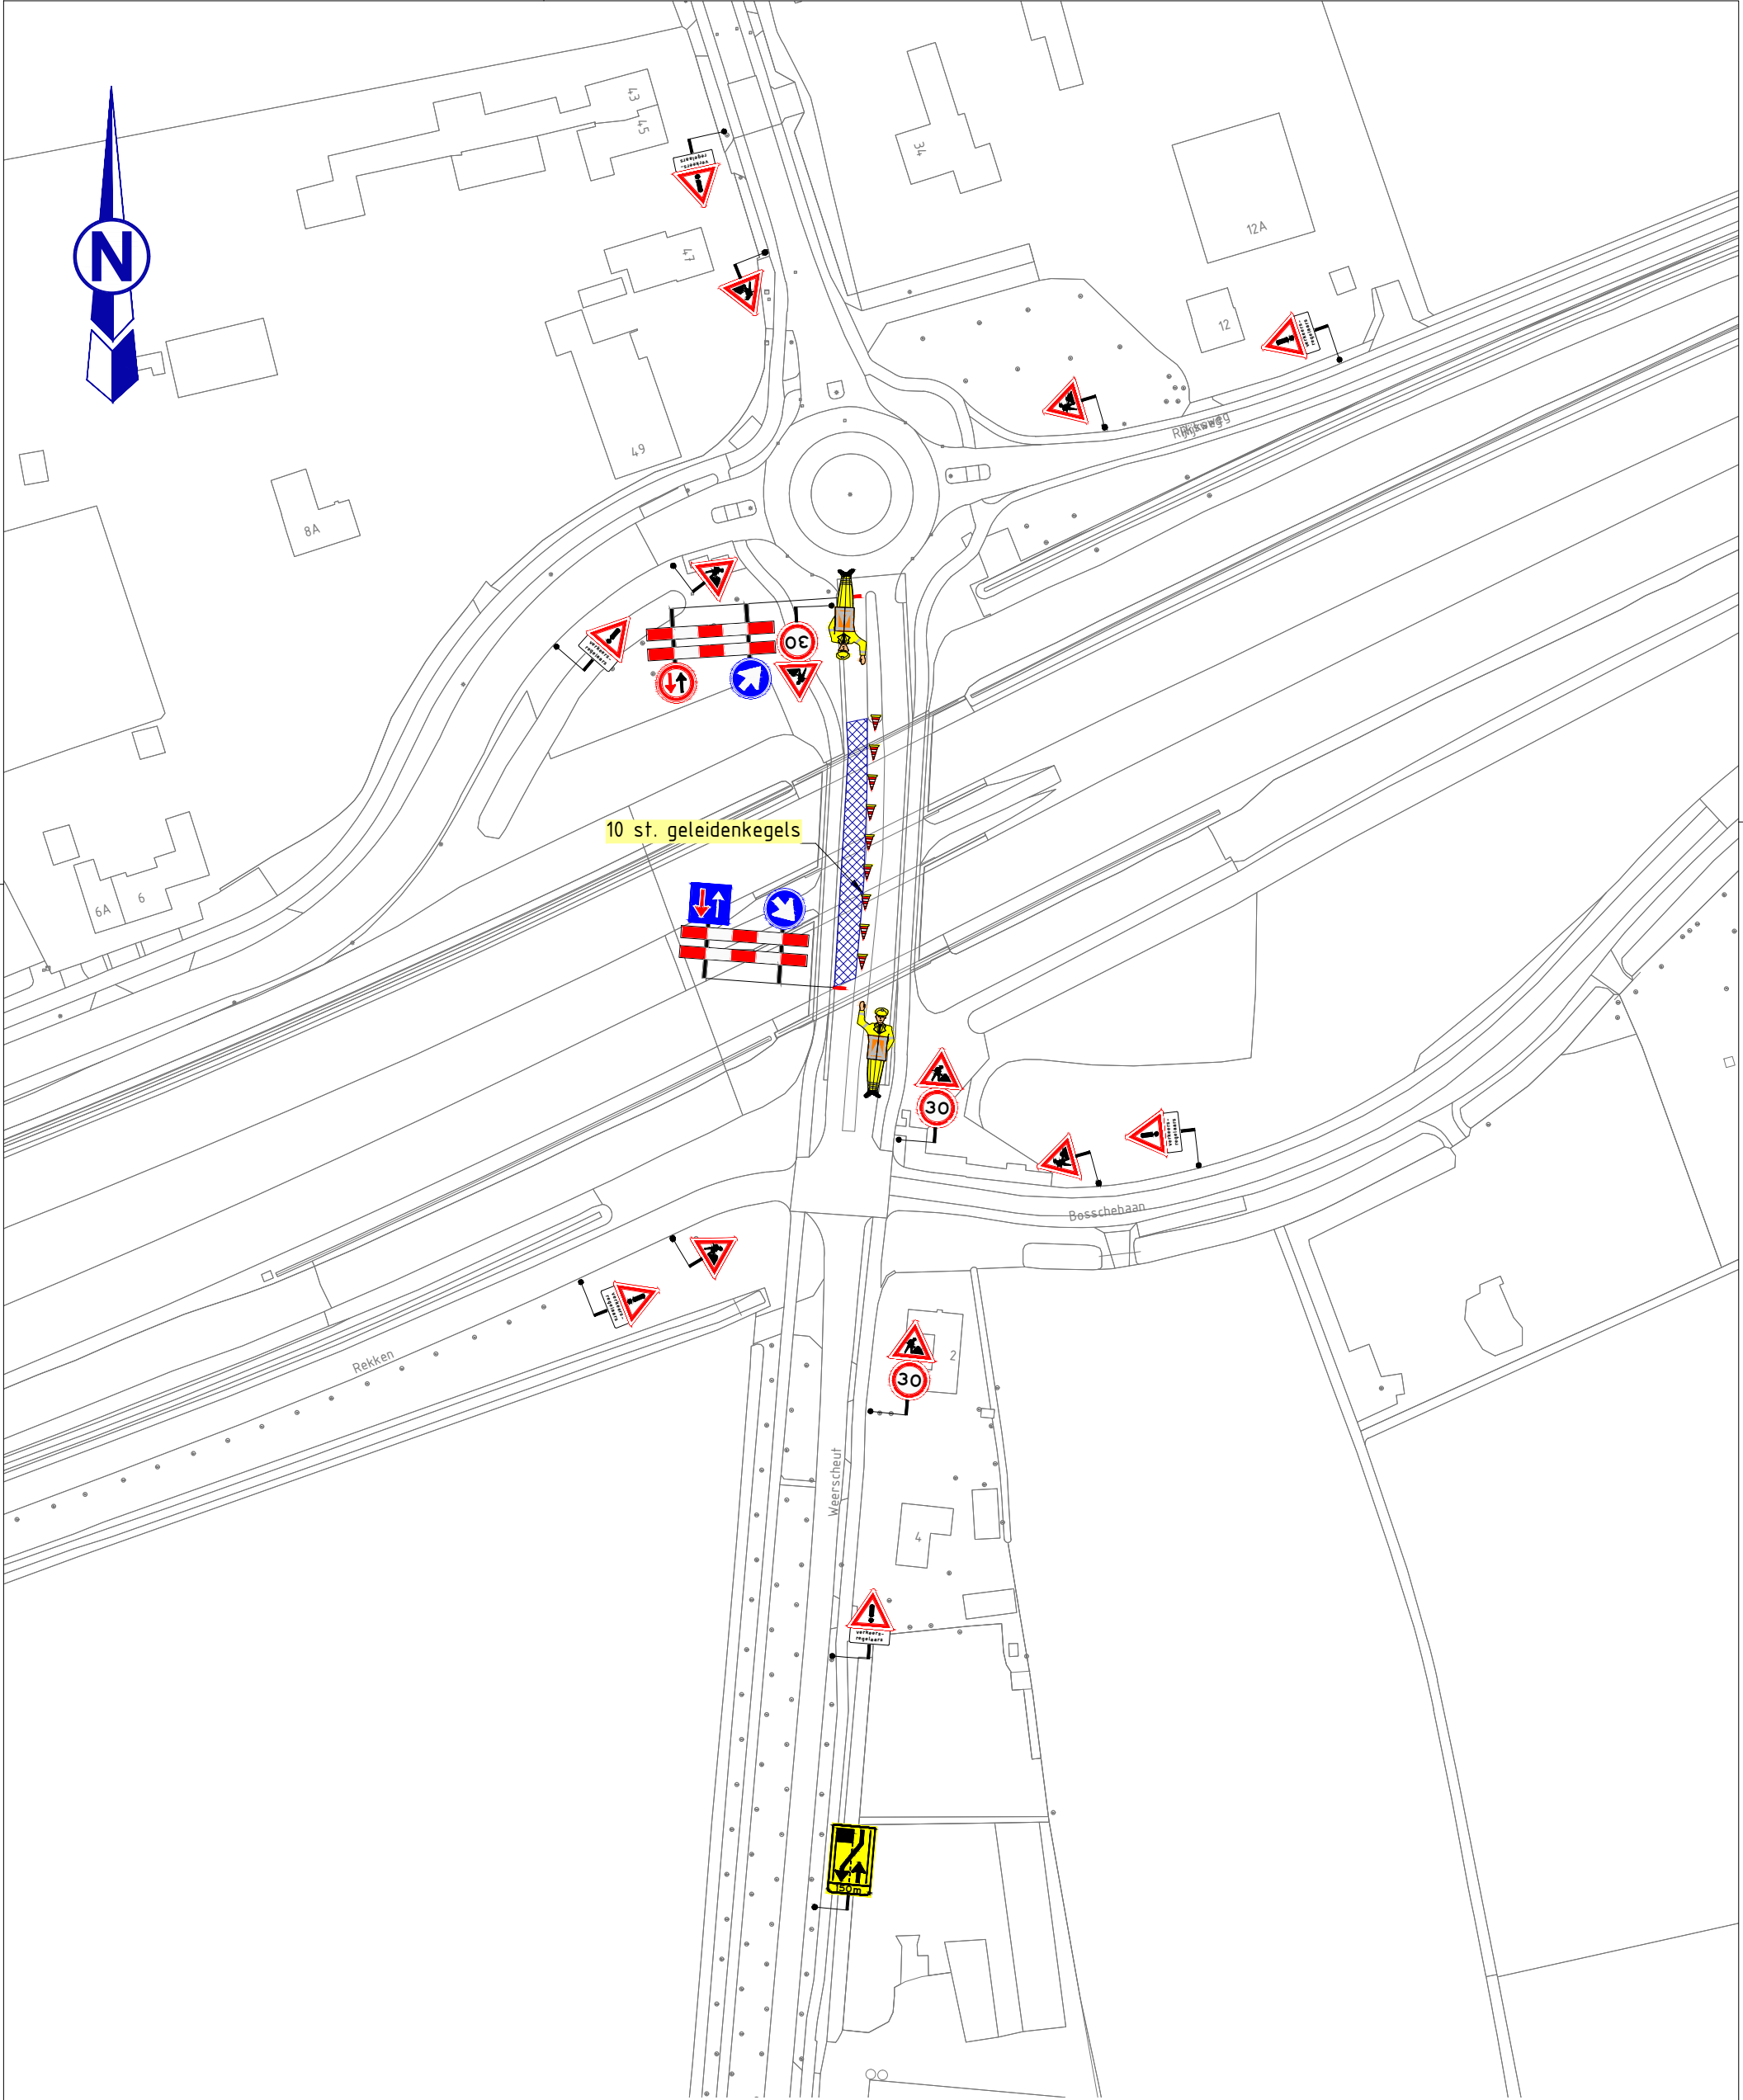

Legenda:

- werkvak
- BB15
- gecertificeerde verkeersregelaar
- geleidenkegel

Opmerkingen:
- afplakken / afdraaien conflicterende (RVV) bebording
- geleidenbakens : langsafzetting h.o.h. 5m

van HOOFT
verkeerstechniek

van Hooft verkeerstechniek
Braskamp 3
6914 CB IJsselvoort
Tel: 0875-363444
Web: www.vanhooftbv.nl
E-mail: info@vanhooftbv.nl

Opdrachtgever:

vandervalk+degroot
rioolbeheer, reiniging, inspectie, renovatie

Project: Tunnels reinigen

Onderwerp: Tijdelijke verkeersmaatregelen
Afzetting

Locatie: Weerscheut te Vinkel

Fase: 2

Getekend: R. Silvrants	Datum: 02-08-21	Schaal: 1:1000
Controle: R. Maessen	Datum: 02-08-21	Formaat: A3
Vrijgegeven: J. v. Hooft	Datum: 02-08-21	Blad: 1 van 1

Tekeningnummer: VH21-0494-VKM-07

Versie: 01

Status: CONCEPT

© van Hooft verkeerstechniek