


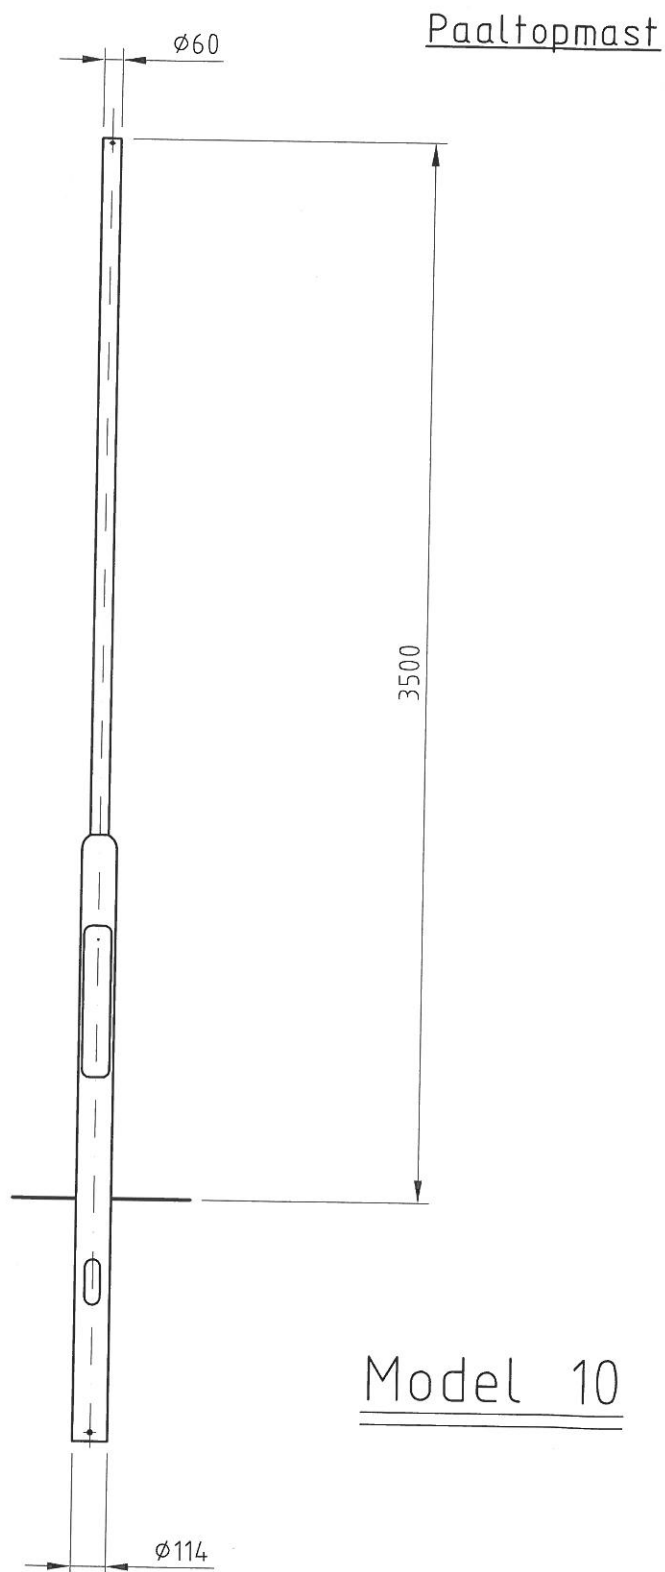

valmont 
STRUCTURES

DEN ENGELSMAN 3,
6026RB MAARHEEZE,
TEL: 0495-599959, FAX: 0495-591781
INTERNETADRES: WWW.VALMONT.NL

Omschrijving:
STALEN LICHTMAST 3.5m.

Sterkte berekening volgens:

Schaal
1:25

Projectie



Gew. Kg Opp. m2

Toleranties. vlgs.	F	
EN 40-2	E	
Overige Tolerantie	D	
ISO 2768-V	C	
Gezien:	B	
Getekend: M.Smedts	A	11-4-2016/HV

Datum: 10-05-2012	Gewijzigd	Naam
Maateenheid: MM	Bladnr. 1 van	

TEKENINGNUMMER
200B313a

Form.
A4

DEZE TEKENING IS EIGENDOM VAN VALMONT NEDERLAND B.V. EN MAG NIET ZONDER HAAR TOESTEMMING GEBRUIKT WORDEN.
GECOPIEERD OF AAN DERDEN TER INZAGE WORDEN GEGEVEN. AUTEURSRECHTEN VOORBEHOUDEN VOLGENS DE WET.